
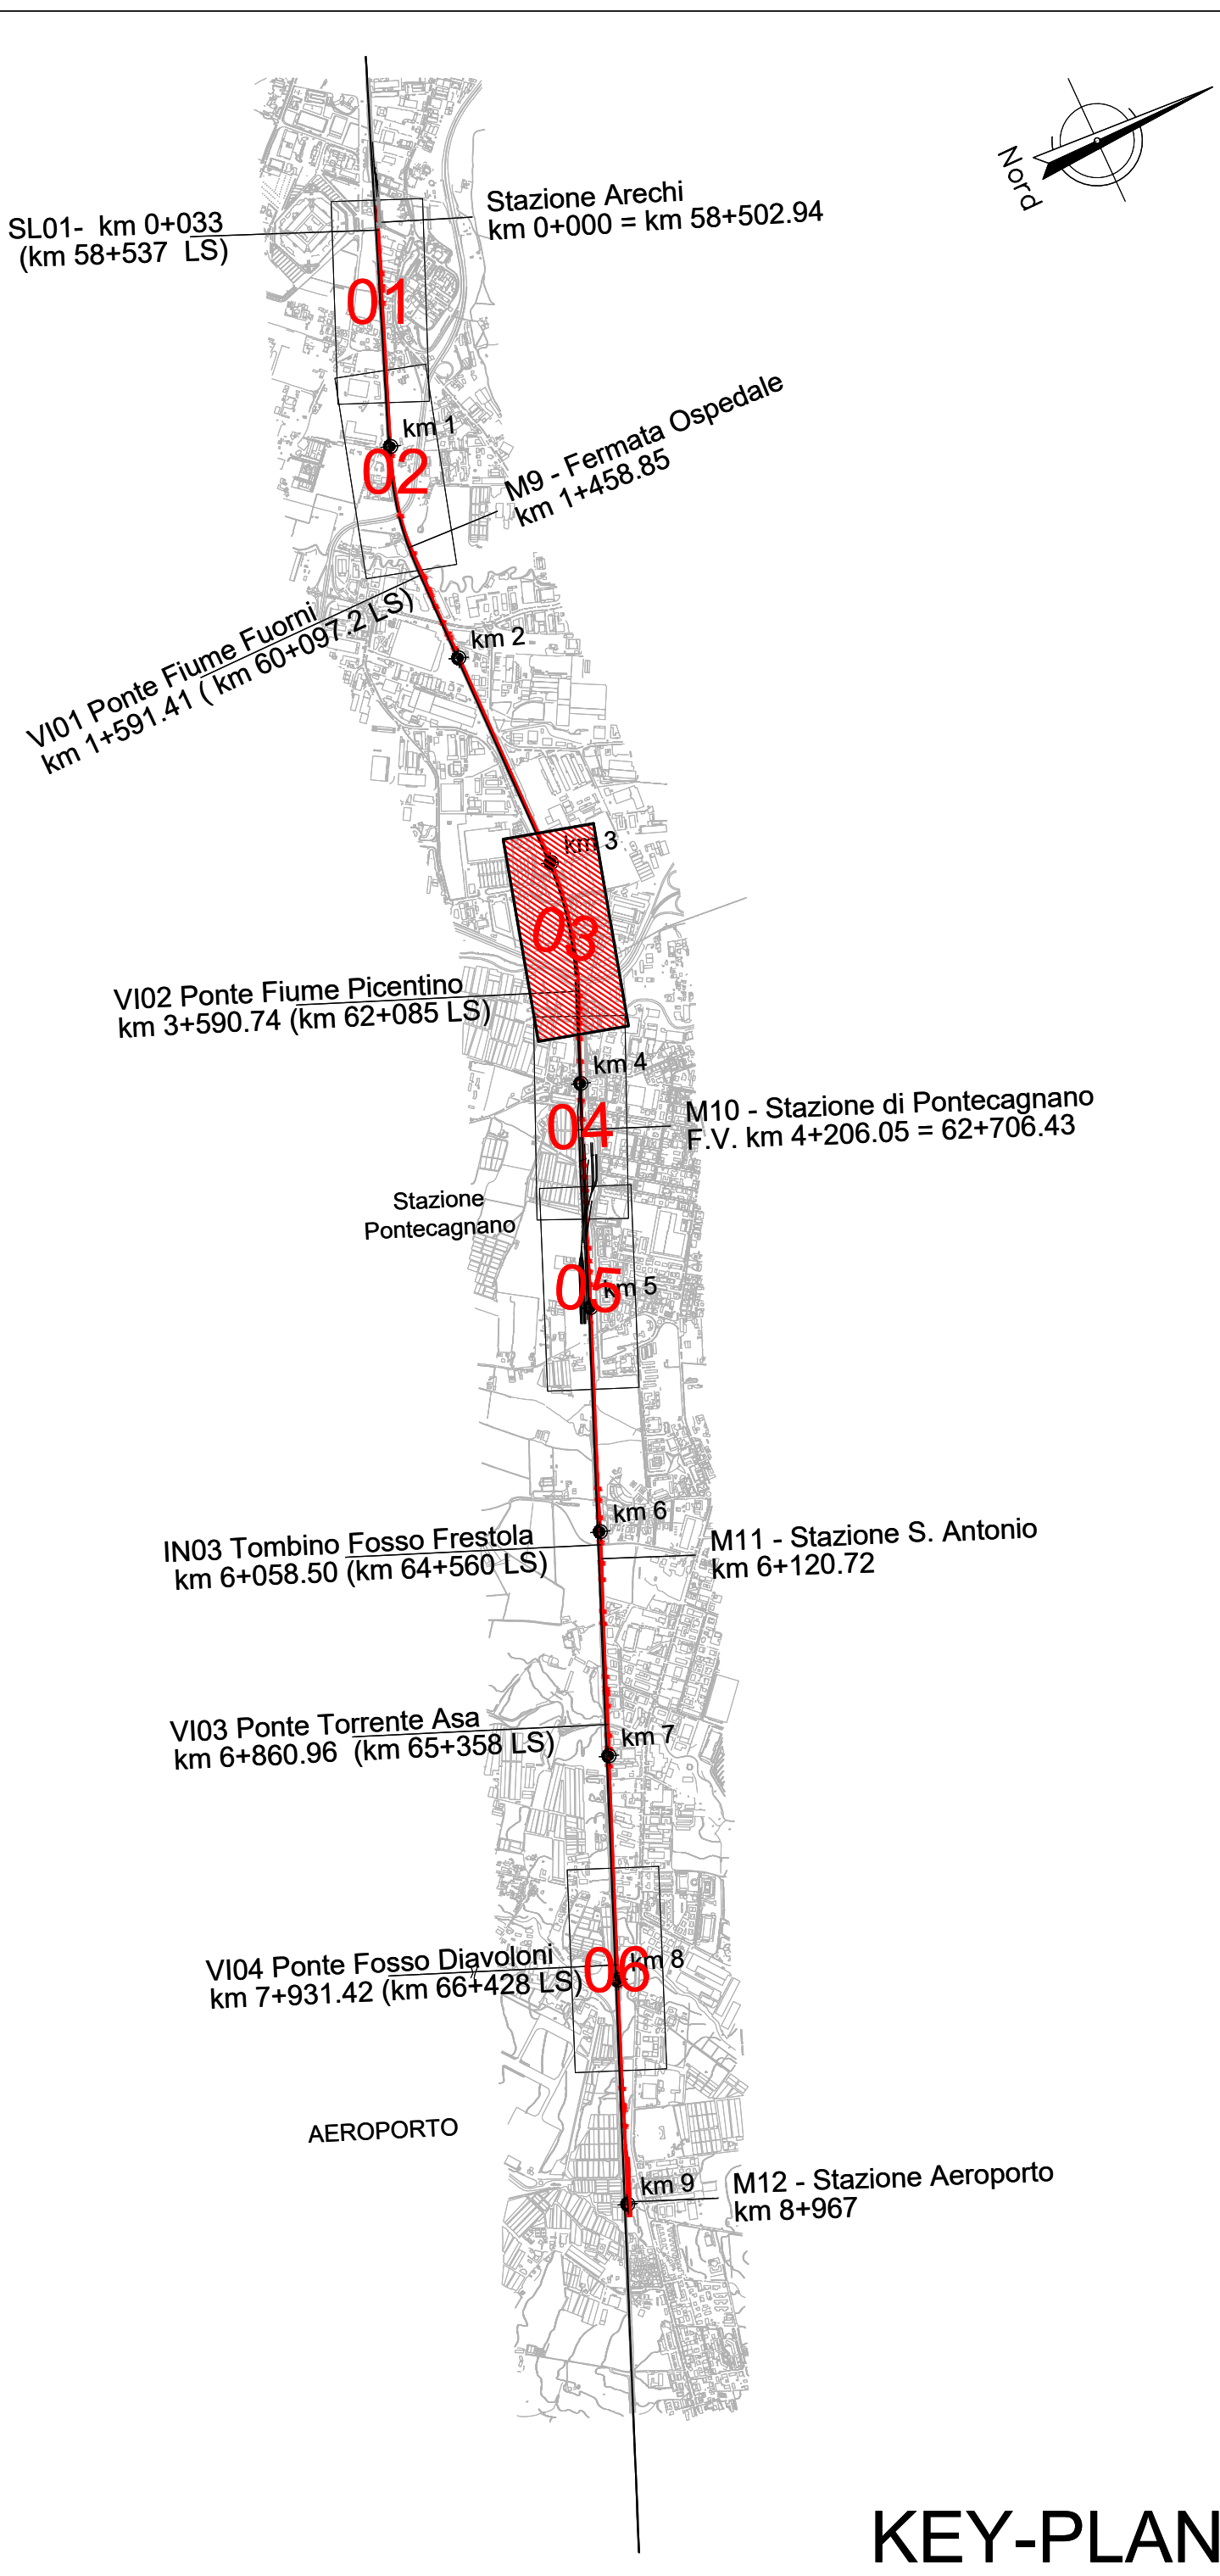


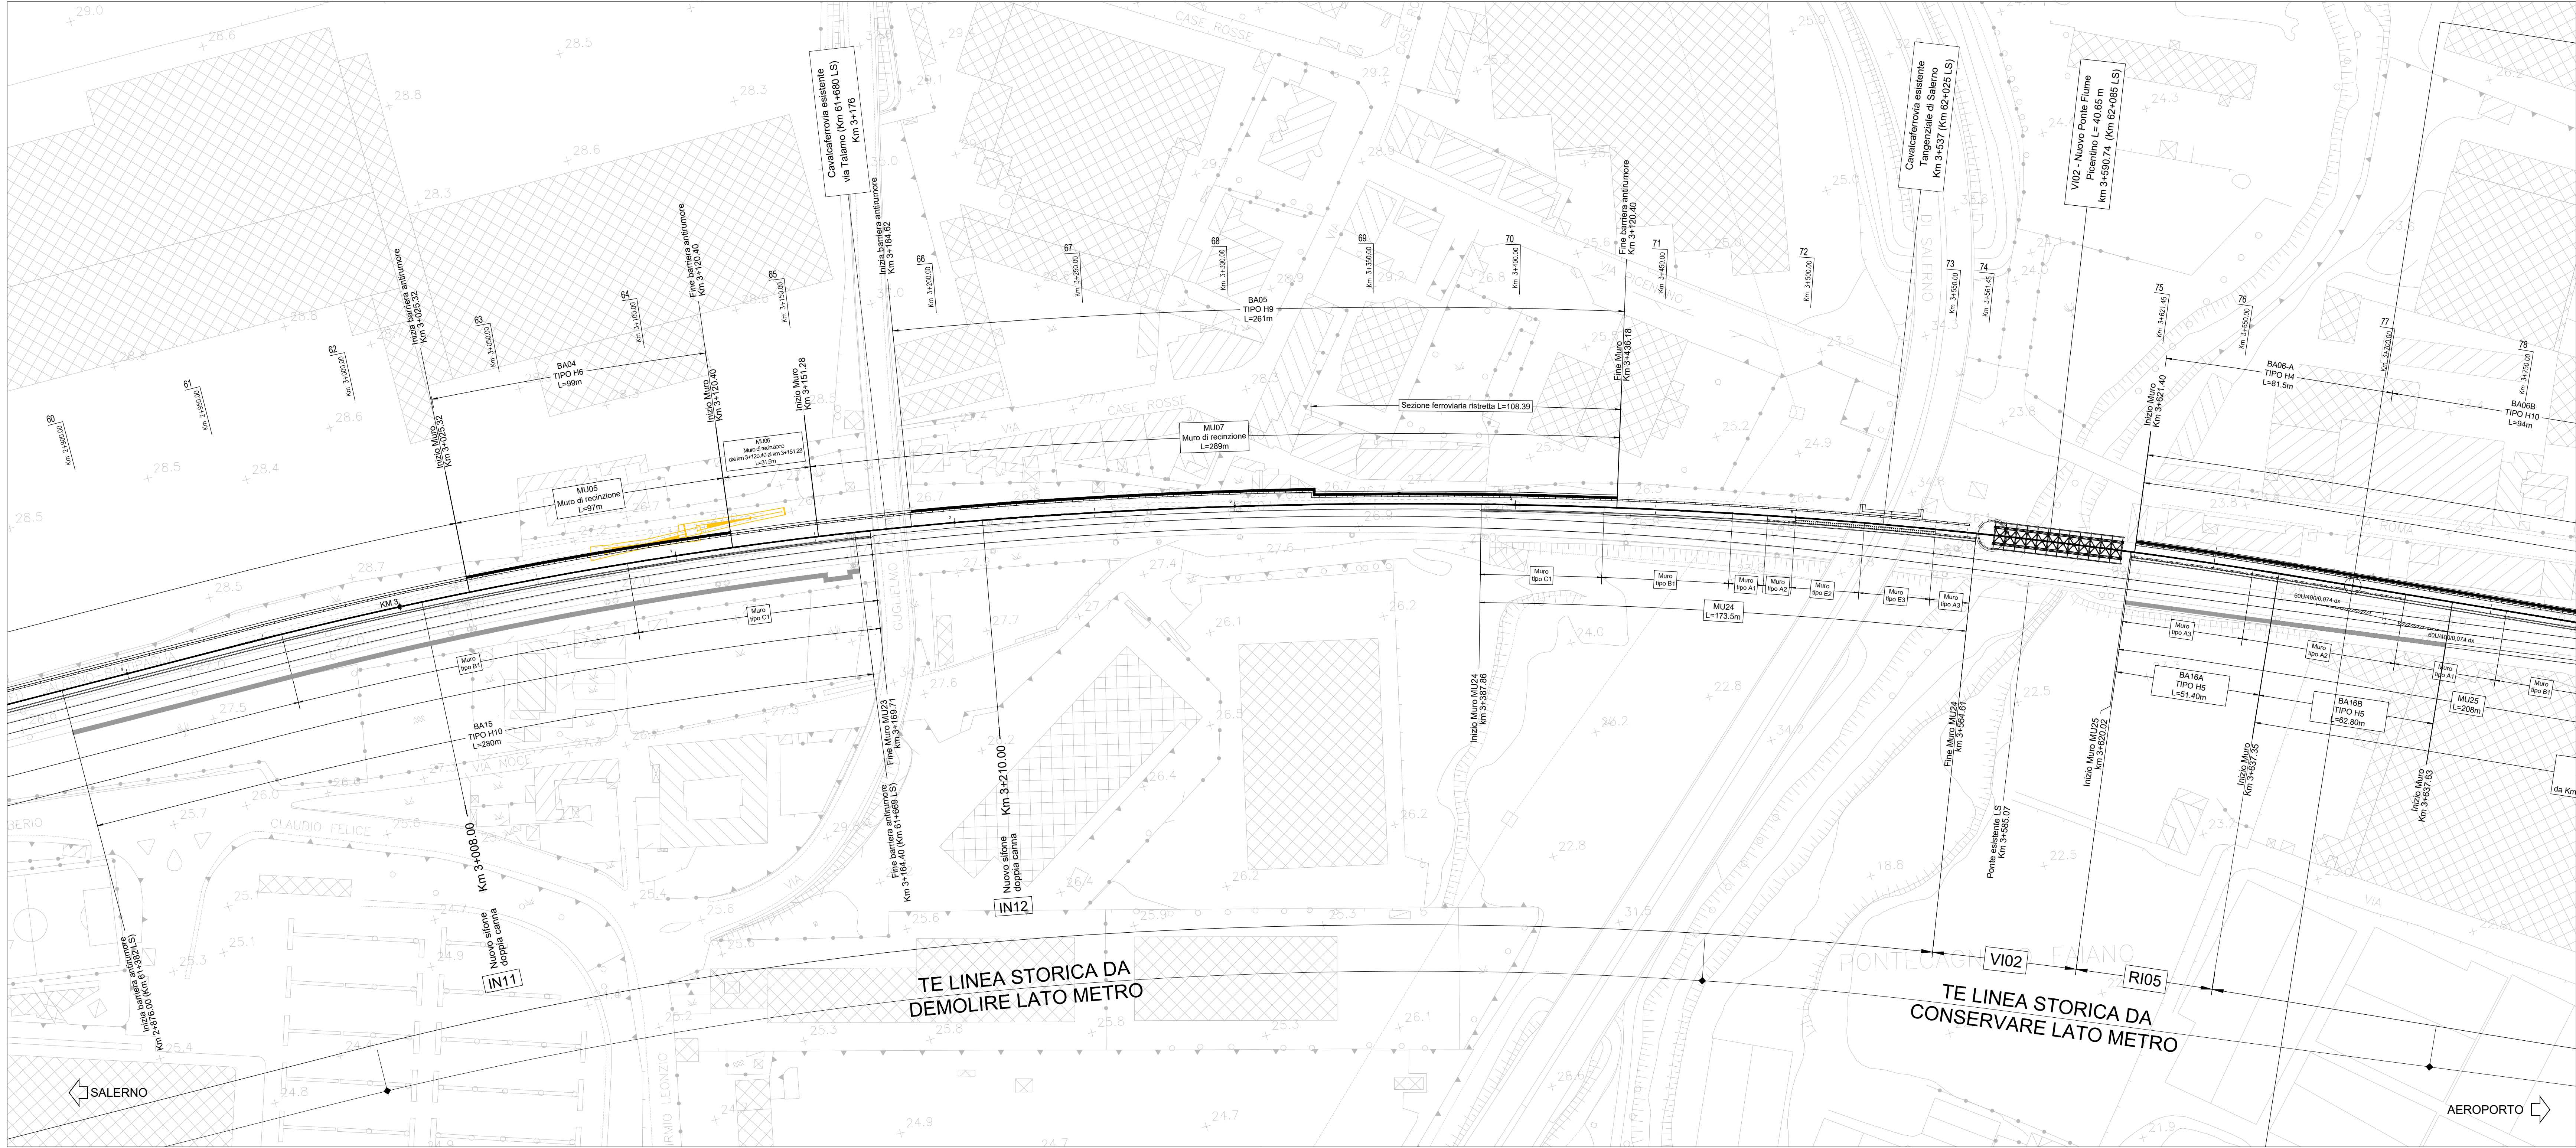

NOTA: le progressive e le sezioni trasversali raffigurate seguono la stessa numerazione del PD Metro Salerno Lotto 00.

COMMITTENTE:

PROGETTAZIONE:

U.O. INFRASTRUTTURE SUD

PROGETTO DEFINITIVO

LINEA SALERNO - PONTECAGNANO AEROPORTO

COMPLETAMENTO METROPOLITANA DI SALERNO

TRATTA ARECHI - PONTECAGNANO AEROPORTO

BARRIERE ANTIRUMORE

Lato Salerno-Battipaglia

Planimetria interventi antirumore Tav. 3

SCALA:

1:1000

COMMESSA

LOTTO

FASE

ENTE

TIPO DOC.

OPERA/DISCIPLINA

PROGR.

REV.

NN1X

01

D

78

P7

BA0000

017

C

Rev.	Descrizione	Redatto	Data	Verificato	Data	Approvato	Data	Autorizzato Data
A	Emissione Esecutiva	F. Duranti	09-2020	G. Pirorella	09-2020	M. Di Stefano	09-2020	01-2021
B	Emissione Esecutiva	F. Duranti	09-2020	G. Pirorella	09-2020	M. Di Stefano	09-2020	01-2021
C	Emissione Esecutiva	F. Duranti	09-2021	G. Pirorella	09-2021	M. Di Stefano	09-2021	01-2021

NN1X.0.1.D.78.P7.BA.00.0.0.017.C

n. Elab.: