
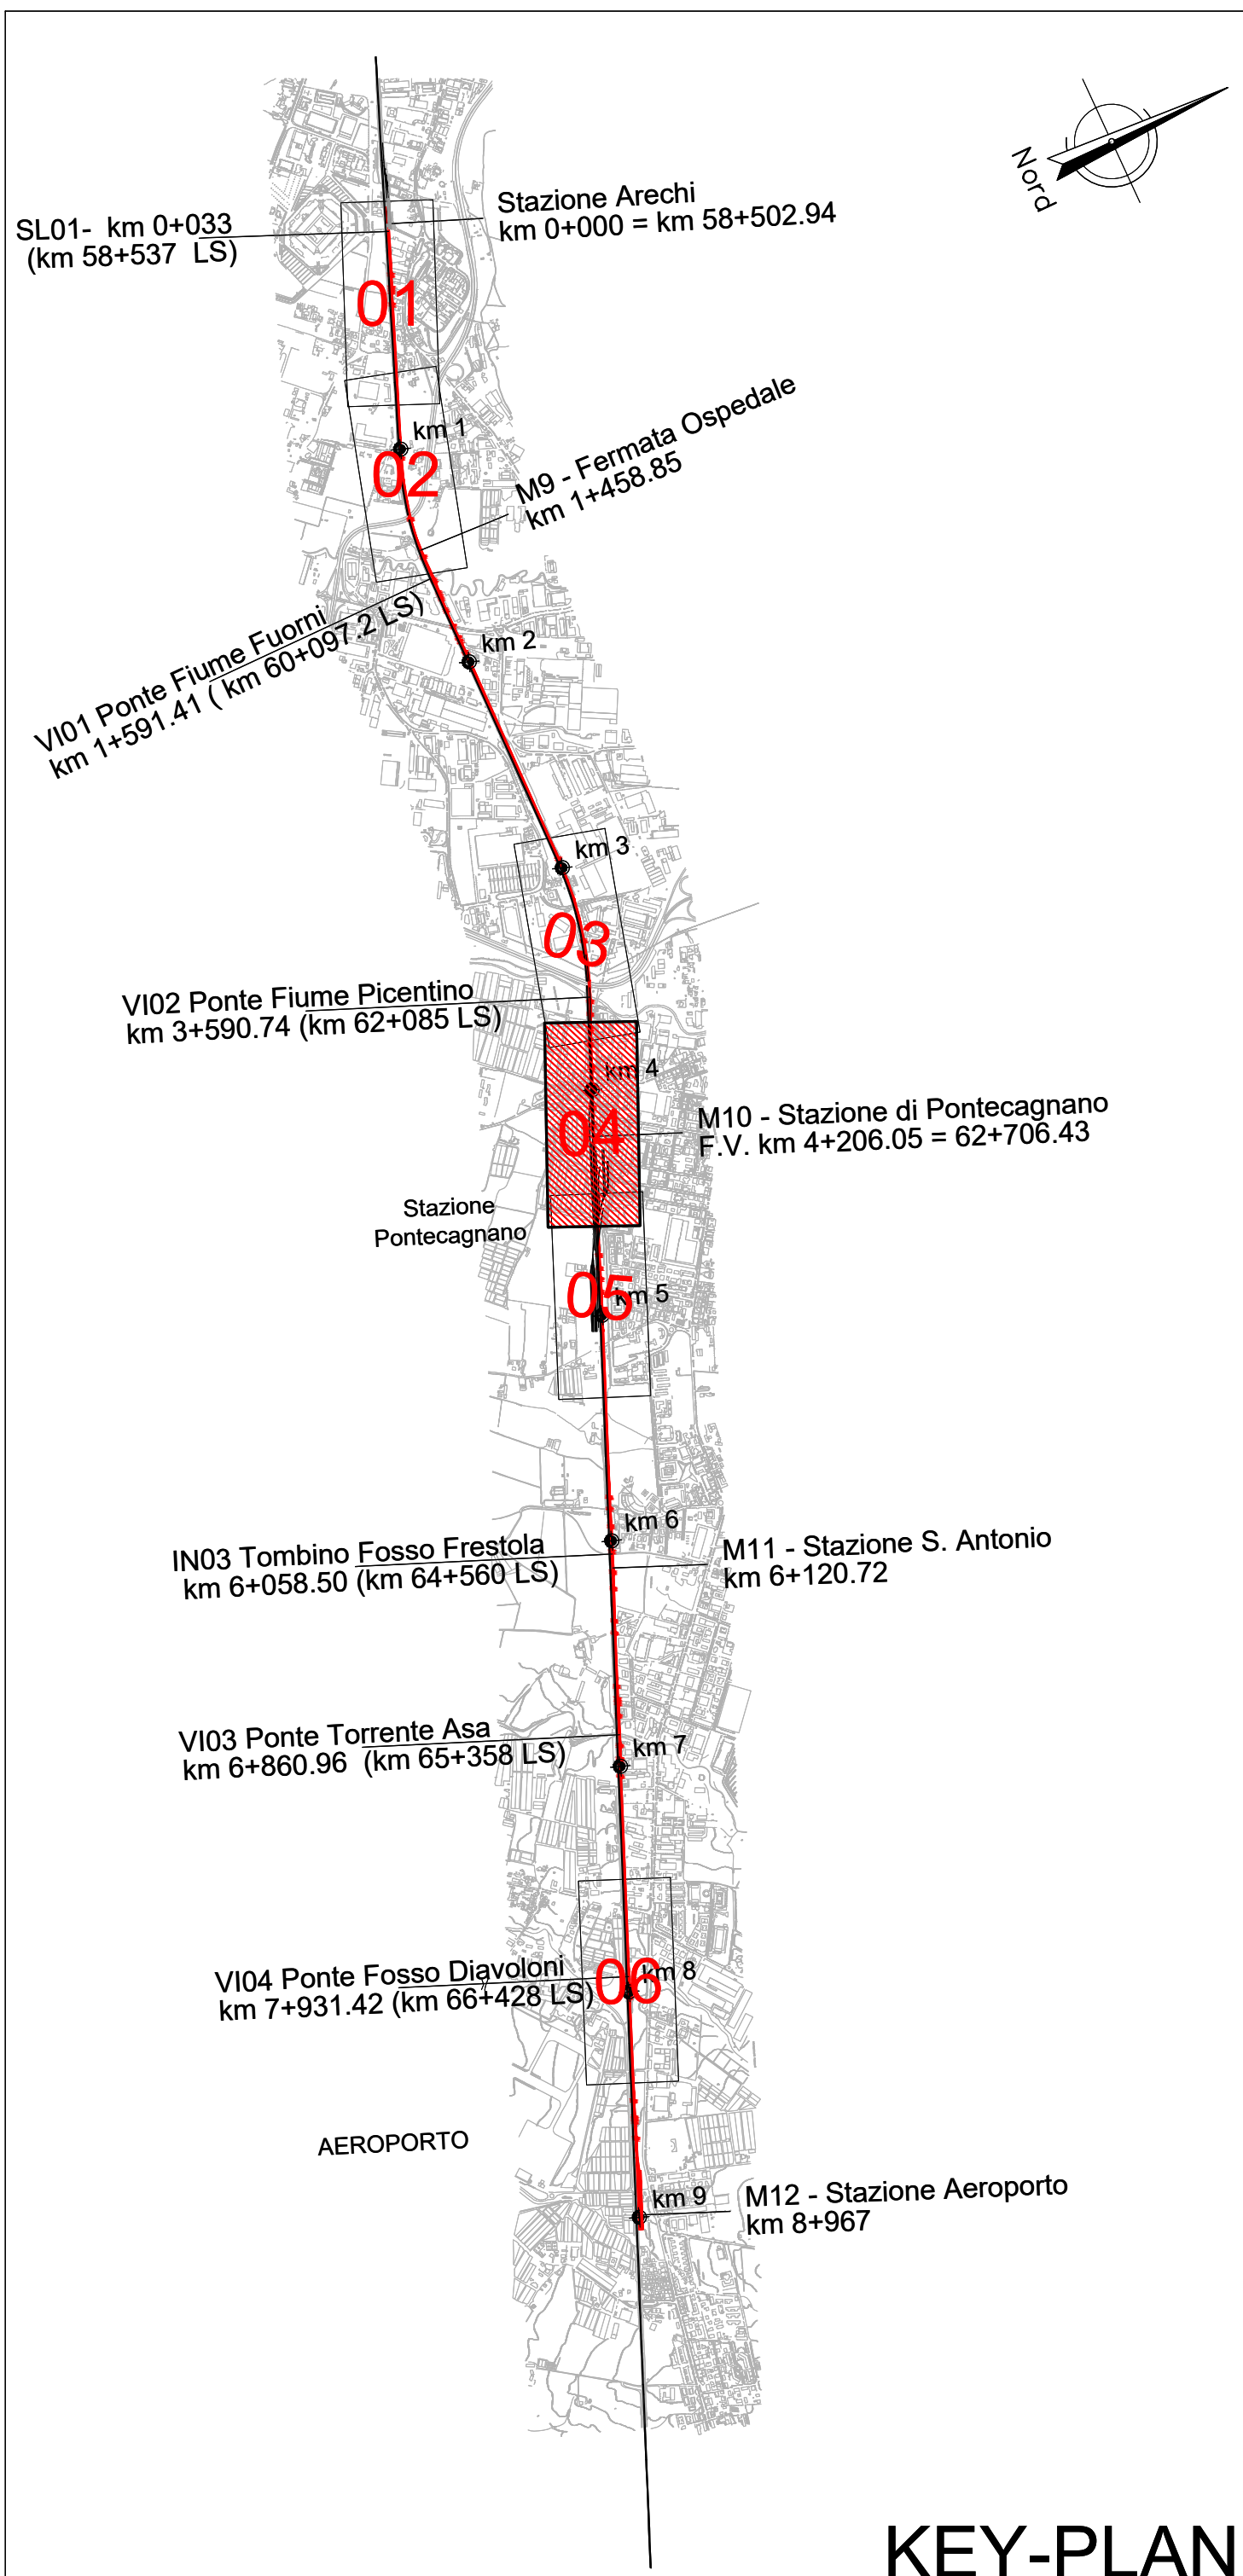


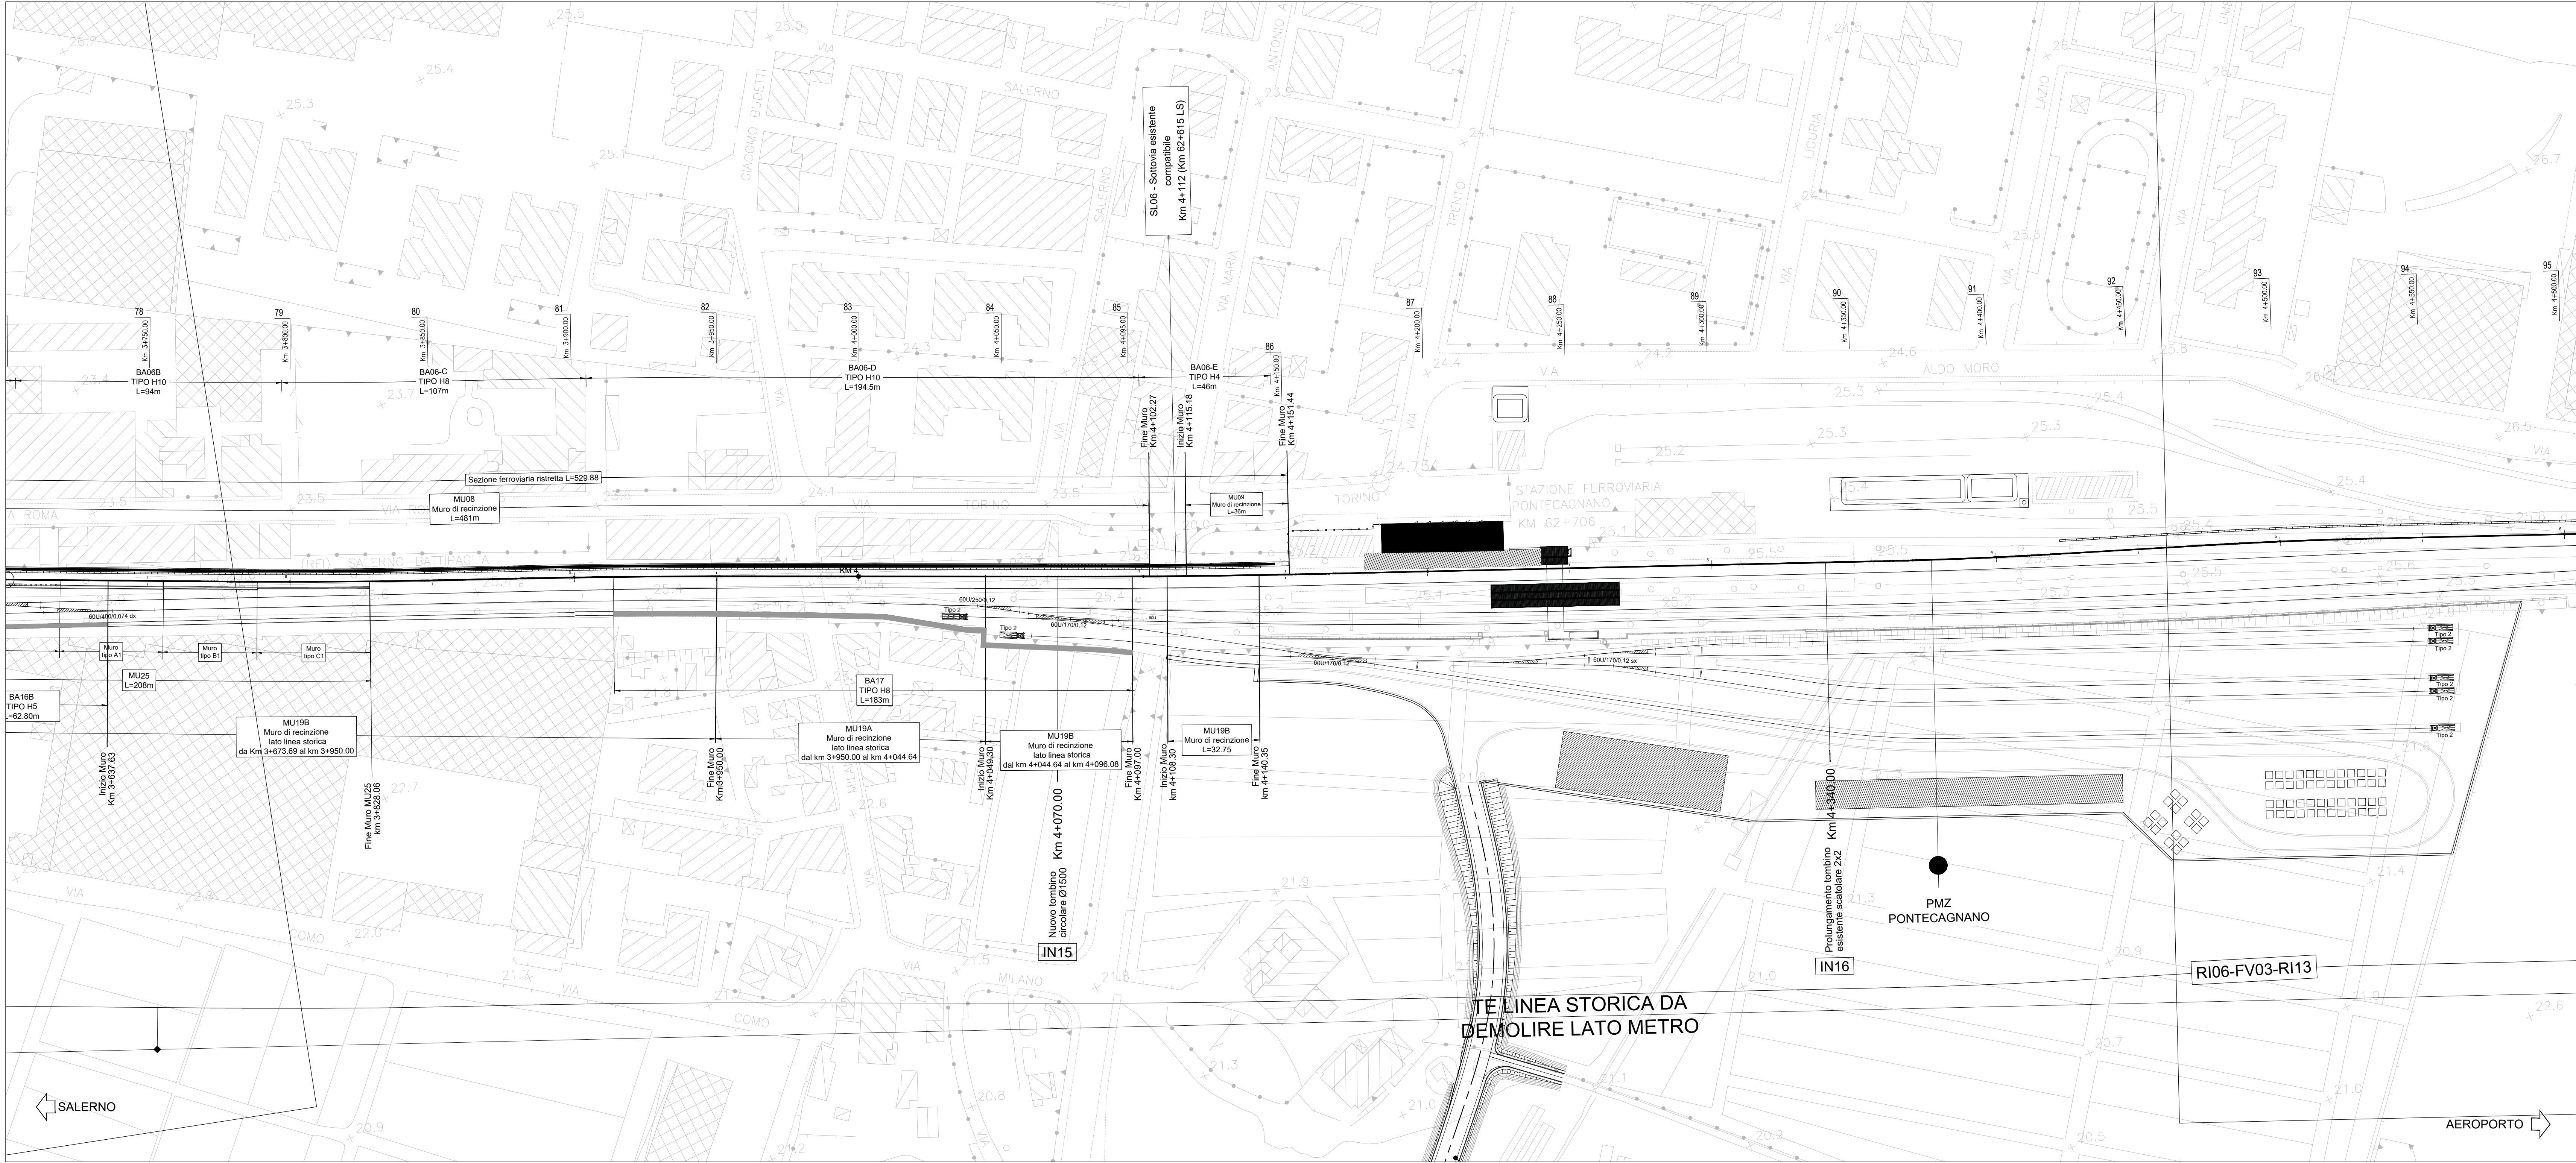

NOTA: le progressive e le sezioni trasversali raffigurate seguono la stessa numerazione del PD Metro Salerno Lotto 00.

COMMITTENTE:

PROGETTAZIONE:

U.O. INFRASTRUTTURE SUD

PROGETTO DEFINITIVO

LINEA SALERNO - PONTECAGNANO AEROPORTO
COMPLETAMENTO METROPOLITANA DI SALERNO
TRATTA ARECHI - PONTECAGNANO AEROPORTO
BARRIERE ANTIRUMORE
Lato Salerno-Battipaglia
Planimetria interventi antirumore Tav. 4

SCALA:

1:1000

COMMESSA

LOTTO

FASE

ENTE

TIPO DOC.

OPERA/DISCIPLINA

PROGR.

REV.

NN1X

01

D

78

P7

BA0000

018

C

Rev.	Descrizione	Redatto	Data	Verificato	Data	Approvato	Data	Autorizzato Data
A	Emissione Esecutiva	F. Duranti	09-2020	G. Fionella	09-2020	M. Di Biase	09-2020	09-2021
B	Emissione Esecutiva	F. Duranti	09-2020	G. Fionella	09-2020	M. Di Biase	09-2020	09-2021
C	Emissione Esecutiva	F. Duranti	09-2021	G. Fionella	09-2021	M. Di Biase	09-2021	09-2021

NN1X.0.1.D.78.P7.BA.00.0.0.018.C

n. Elab.: