
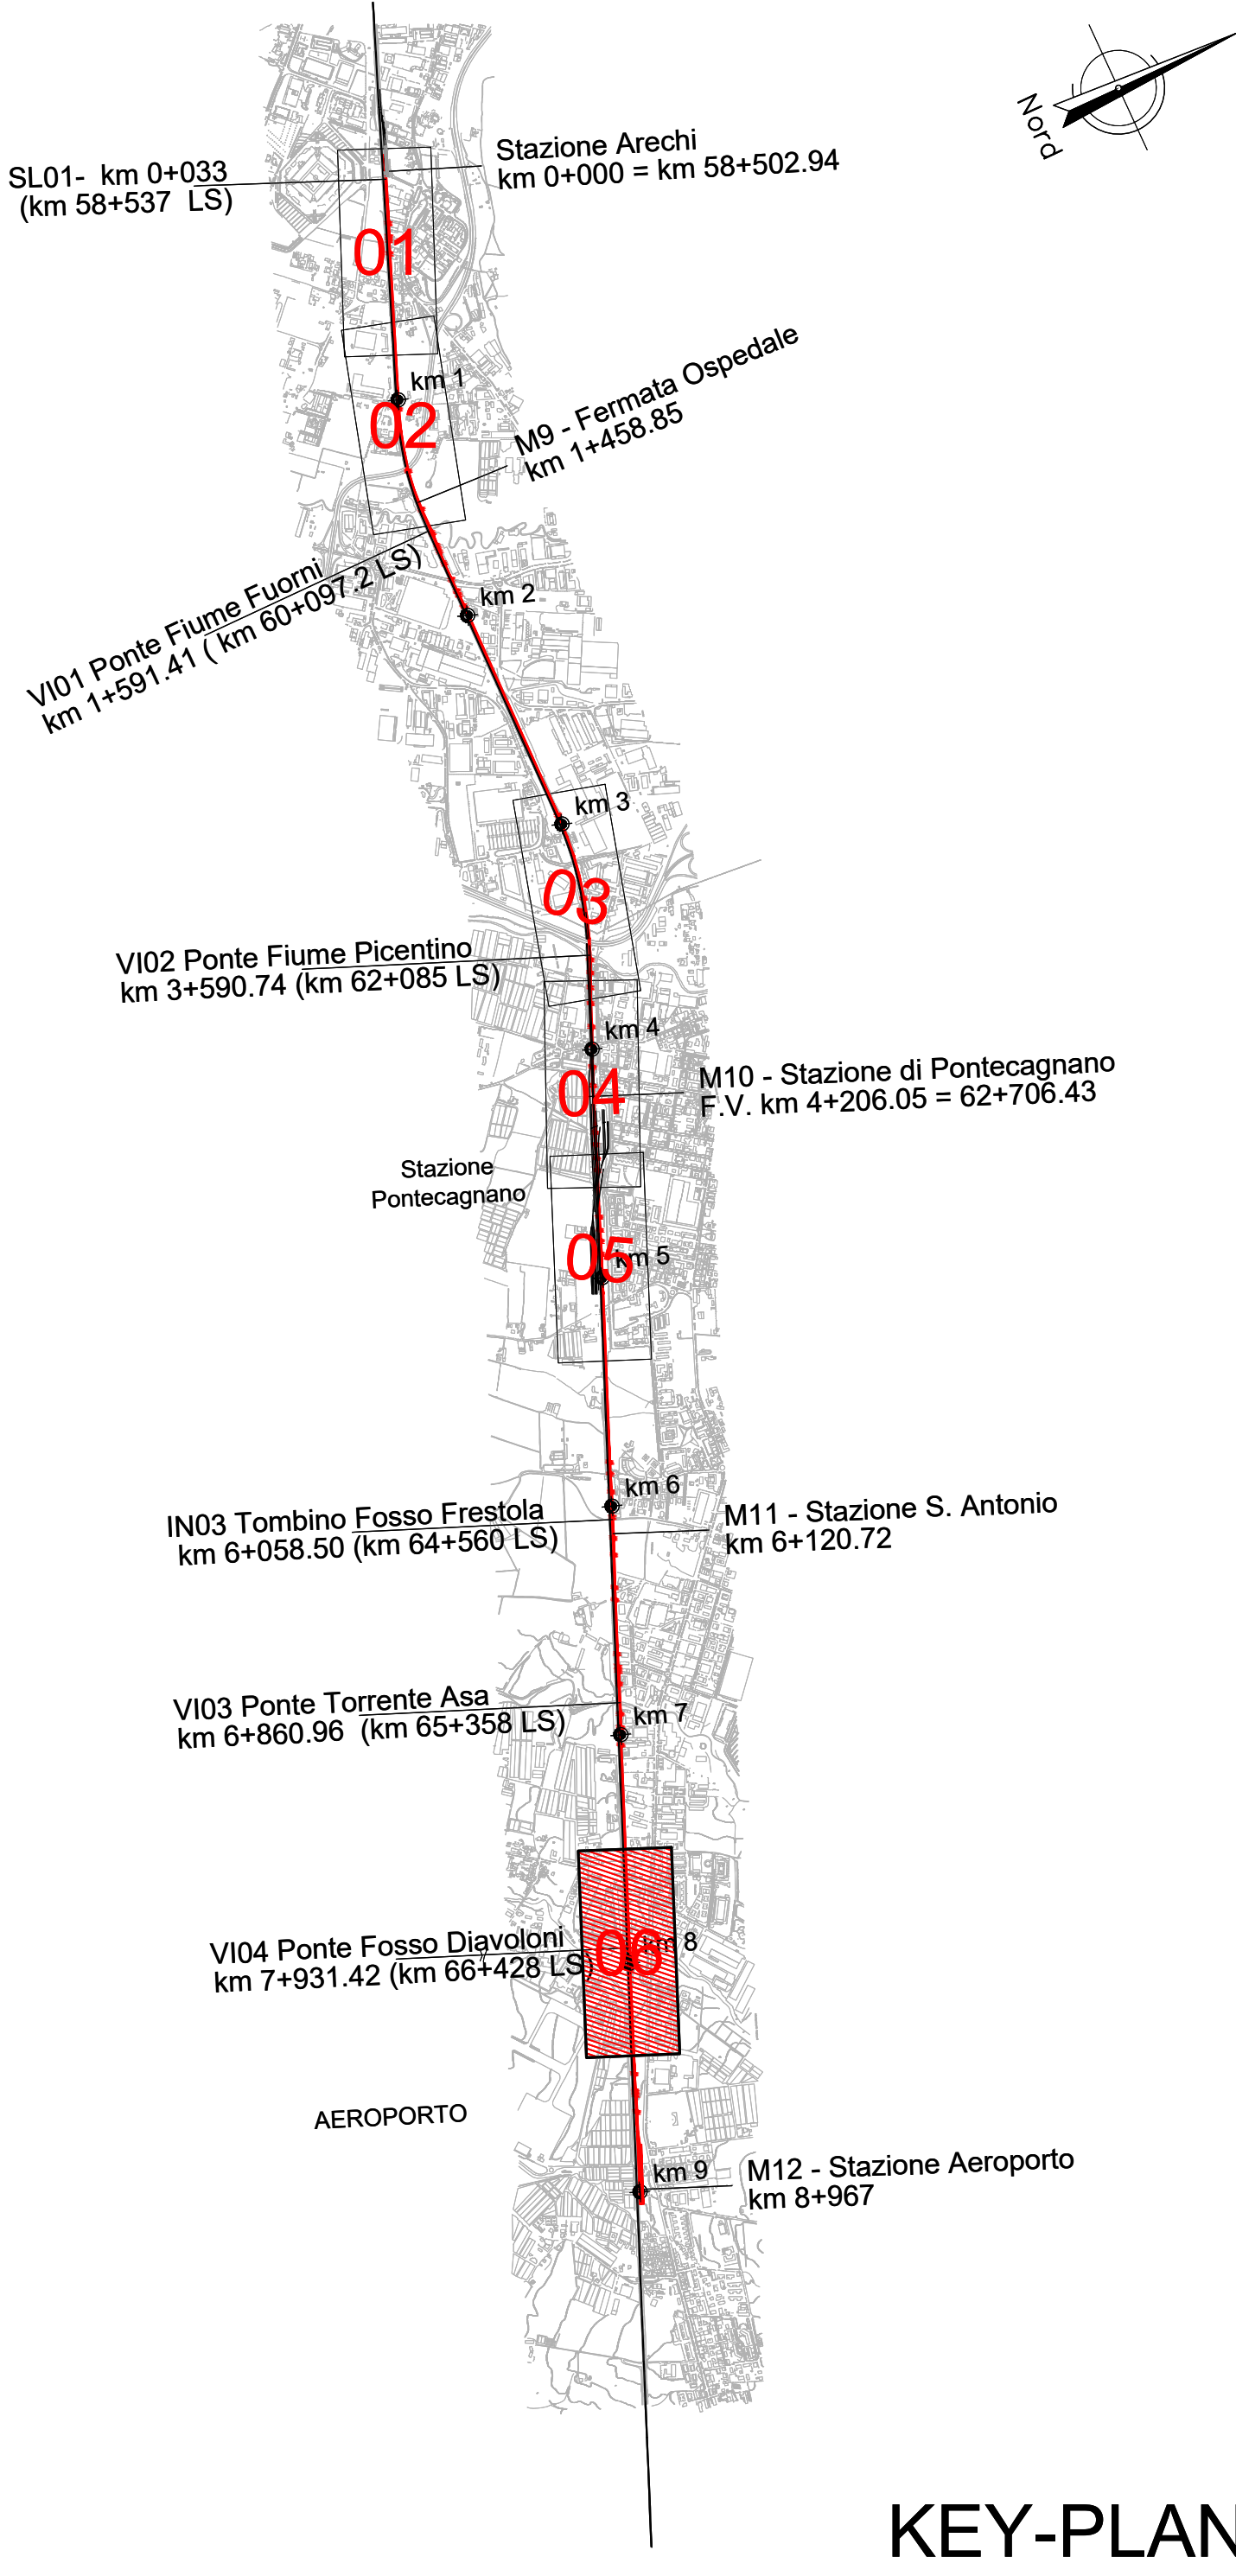


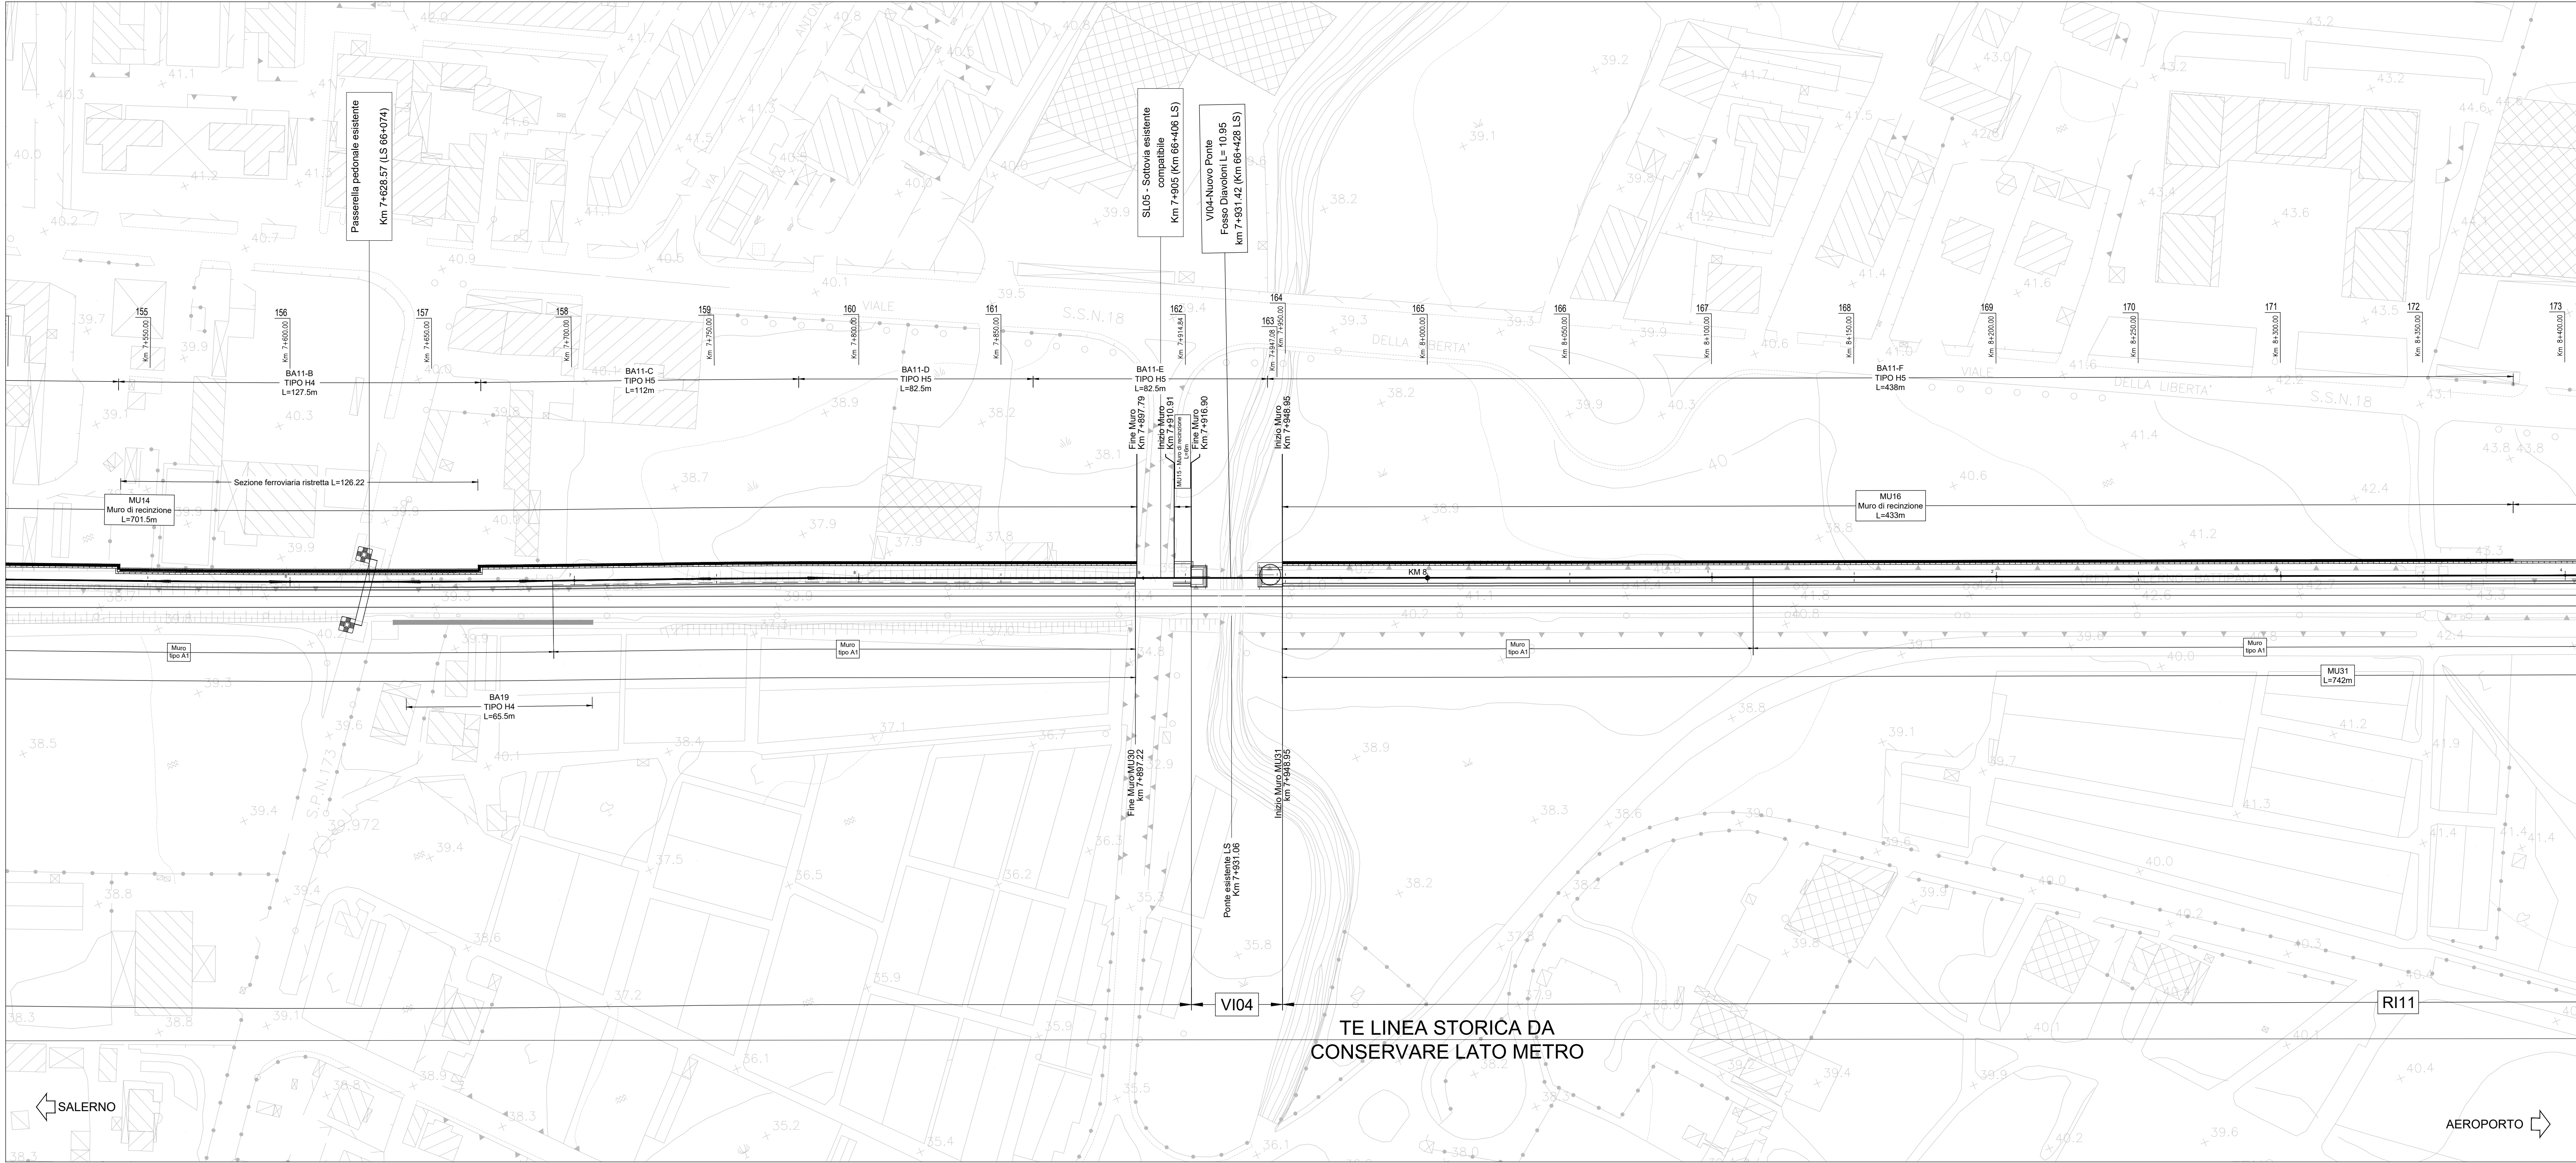

NOTA: le progressive e le sezioni trasversali raffigurate seguono la stessa numerazione del PD Metro Salerno Lotto 00.

COMMITTENTE:

PROGETTAZIONE:

U.O. INFRASTRUTTURE SUD

PROGETTO DEFINITIVO

LINEA SALERNO - PONTECAGNANO AEROPORTO
COMPLETAMENTO METROPOLITANA DI SALERNO
TRATTA ARECHI - PONTECAGNANO AEROPORTO
BARRIERE ANTIRUMORE
Lato Salerno-Battipaglia
Planimetria interventi antirumore Tav. 6

SCALA:
1:1000

COMMESSA	LOTTO	FASE	ENTE	TIPO DOC.	OPERA/DISCIPLINA	PROGR.	REV.
NN1X	01	D	78	P7	BA0000	023	C

Rev.	Descrizione	Redatto	Data	Verificato	Data	Approvato	Data	Autorizzato Data
A	Emissione Esecutiva	F. Diavolati	09-2020	G. Piccinelli	09-2020	M. Diavolati	09-2020	09-2021
B	Emissione Esecutiva	F. Diavolati	09-2020	G. Piccinelli	09-2020	M. Diavolati	09-2020	09-2021
C	Emissione Esecutiva	F. Diavolati	09-2021	G. Piccinelli	09-2021	M. Diavolati	09-2021	09-2021

NN1X.0.1.D.78.P7.BA.00.0.0.023.C

n. Elab.: