



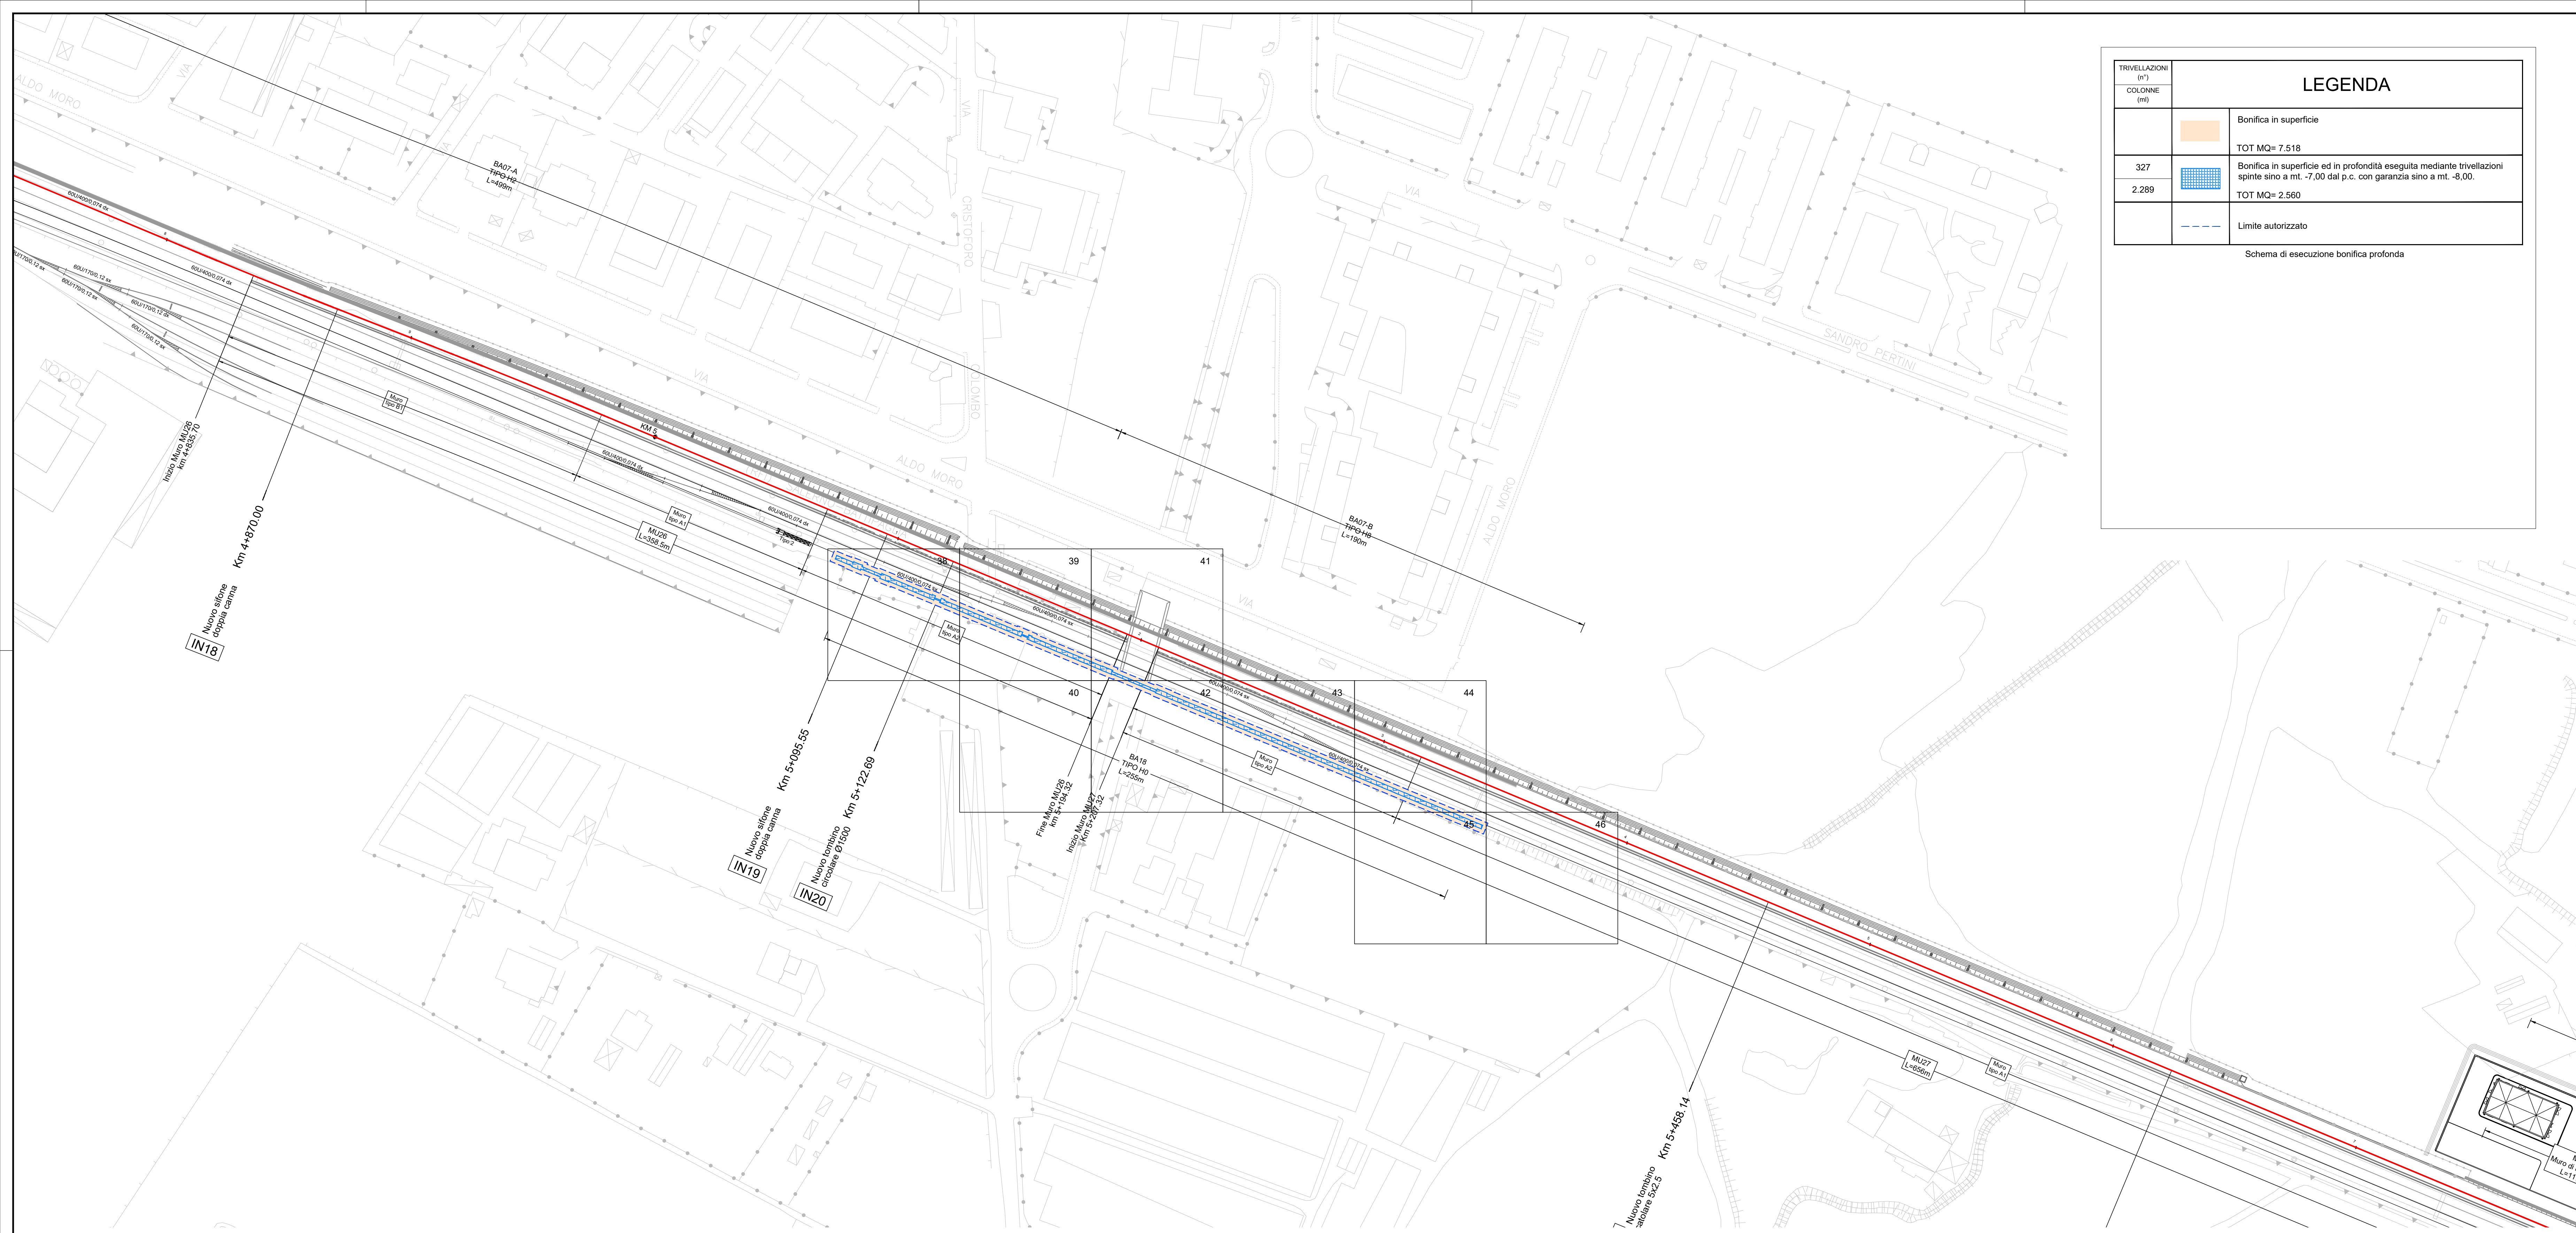

LEGENDA	
TRIVELLAZIONI (m²)	
COLONNE (m)	
	Bonifica in superficie
327	TOT MQ= 7.518
2.289	Bonifica in superficie ed in profondità eseguita mediante trivellazioni spinte sino a mt. -7.00 dal p.c. con garanzia sino a mt. -8.00.
	TOT MQ= 2.560
	Limite autorizzato
Schema di esecuzione bonifica profonda	

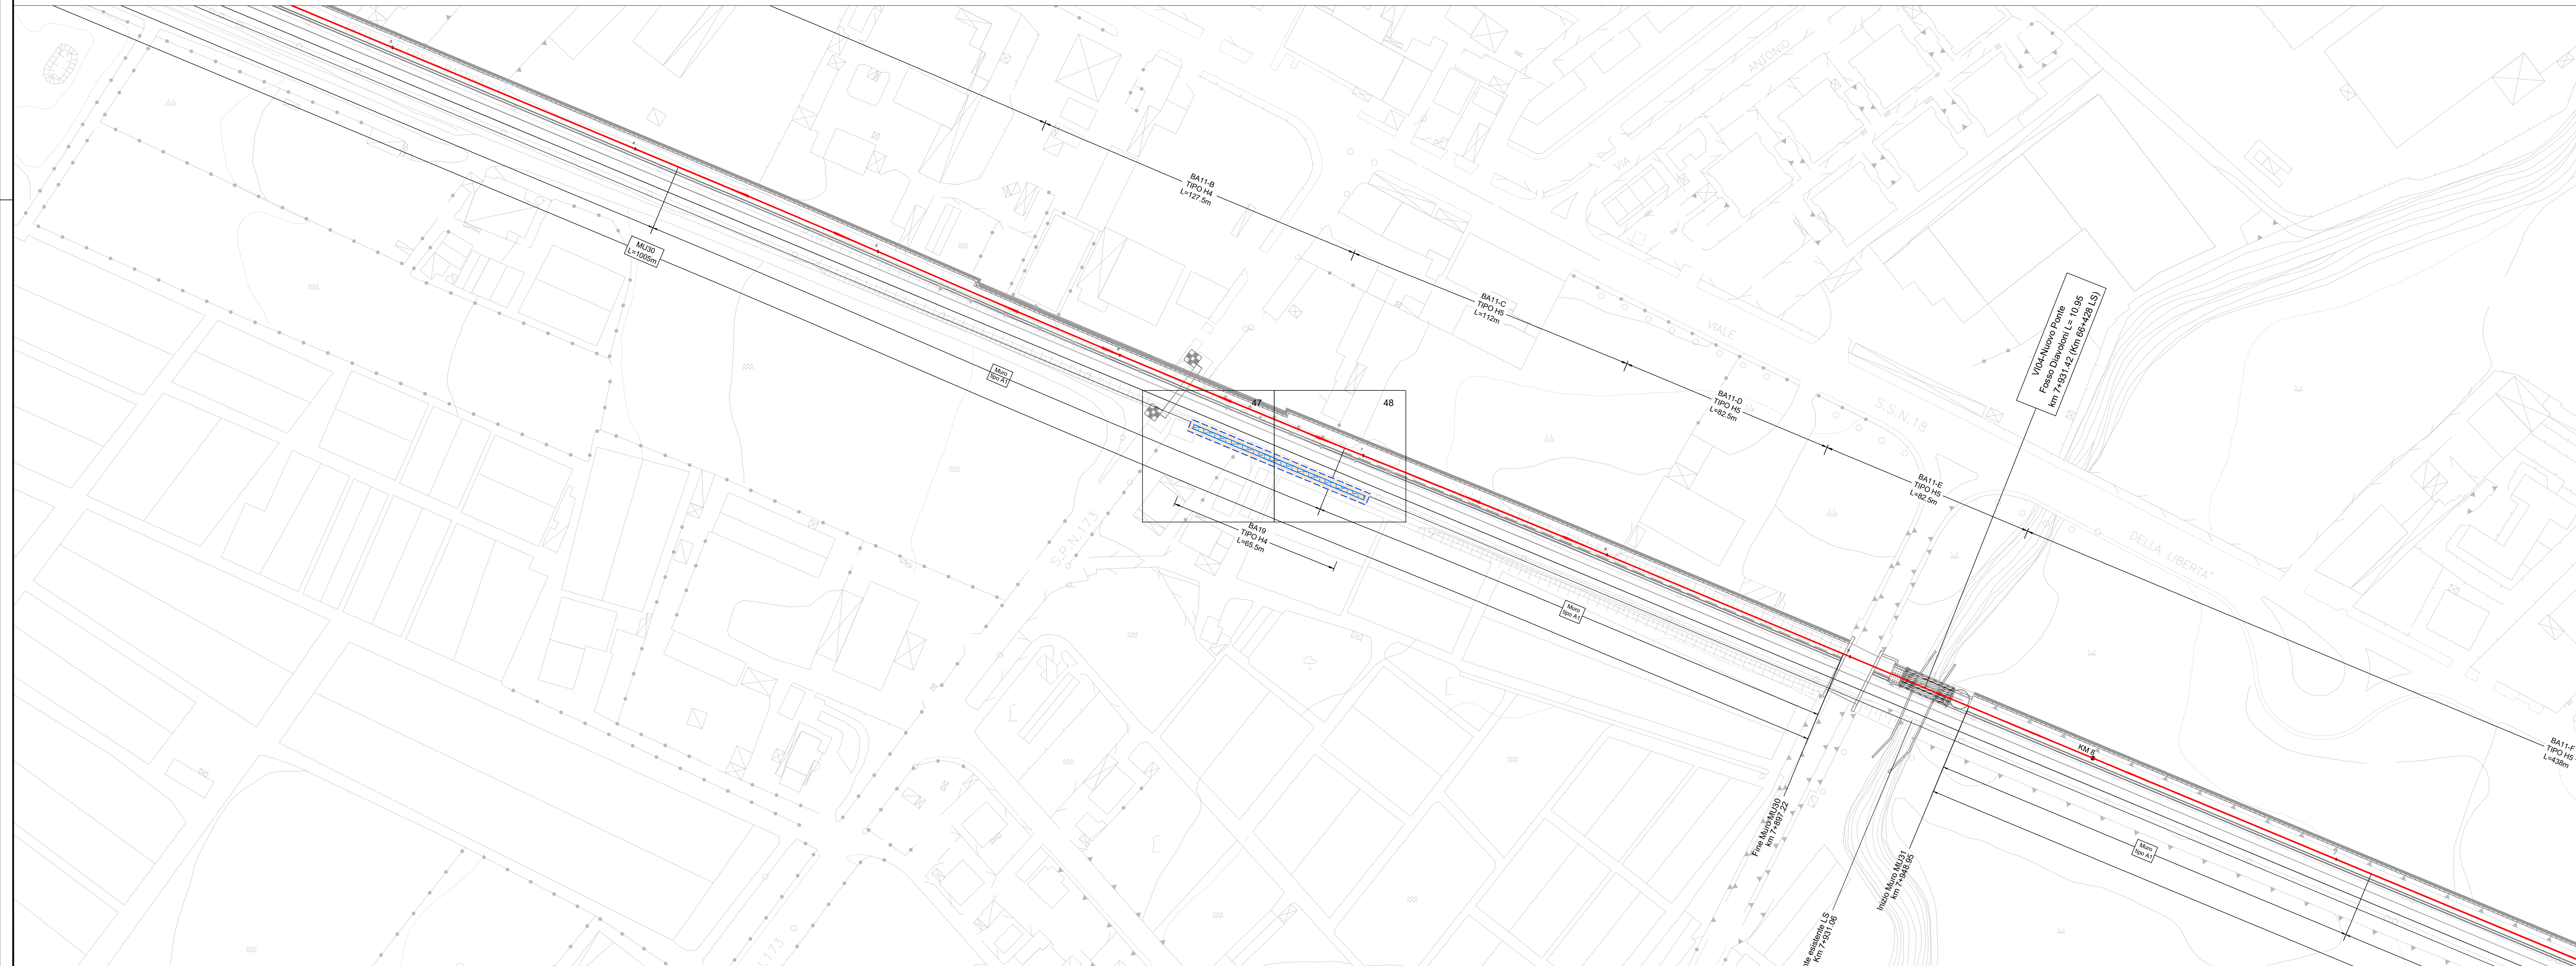

COMMITTENTE:

RFI
RETE FERROVIARIA ITALIANA
GRUPPO FERROVIE DELLO STATO ITALIANE

PROGETTAZIONE:

ITALFERR
GRUPPO FERROVIE DELLO STATO ITALIANE

U.O. INFRASTRUTTURE SUD

PROGETTO DEFINITIVO

LINEA SALERNO - PONTECAGNANO AEROPORTO
COMPLETAMENTO METROPOLITANA DI SALERNO
TRATTA ARECHI - PONTECAGNANO AEROPORTO
BARRIERE ANTIRUMORE
Lato Salerno-Battipaglia
Planimetria di BOB - Tavola 4

SCALA:
1:1000

COMMESSA	LOTTO	FASE	ENTE	TIPO DOC.	OPERA/DISCIPLINA	PROGR.	REV.
NN1X	01	D	78	P7	BB0000	004	C

Rev.	Descrizione	Redatto	Data	Verificato	Data	Approvato	Data	Autorizzato Data
A	Emissione Esecutiva	F. Cavarero	Set-2020	G. Fiorillo	Set-2020	M. Di Biase	Set-2020	D. Tassi Gen-2021
B	Emissione Esecutiva	F. Cavarero	Ott-2020	G. Fiorillo	Ott-2020	M. Di Biase	Ott-2020	
C	Emissione Esecutiva	F. Cavarero	Gen-2021	G. Fiorillo	Gen-2021	M. Di Biase	Gen-2021	

NN1X.0.1.D.78.P7.BB.00.0.0.004.C

n. Elab.: