
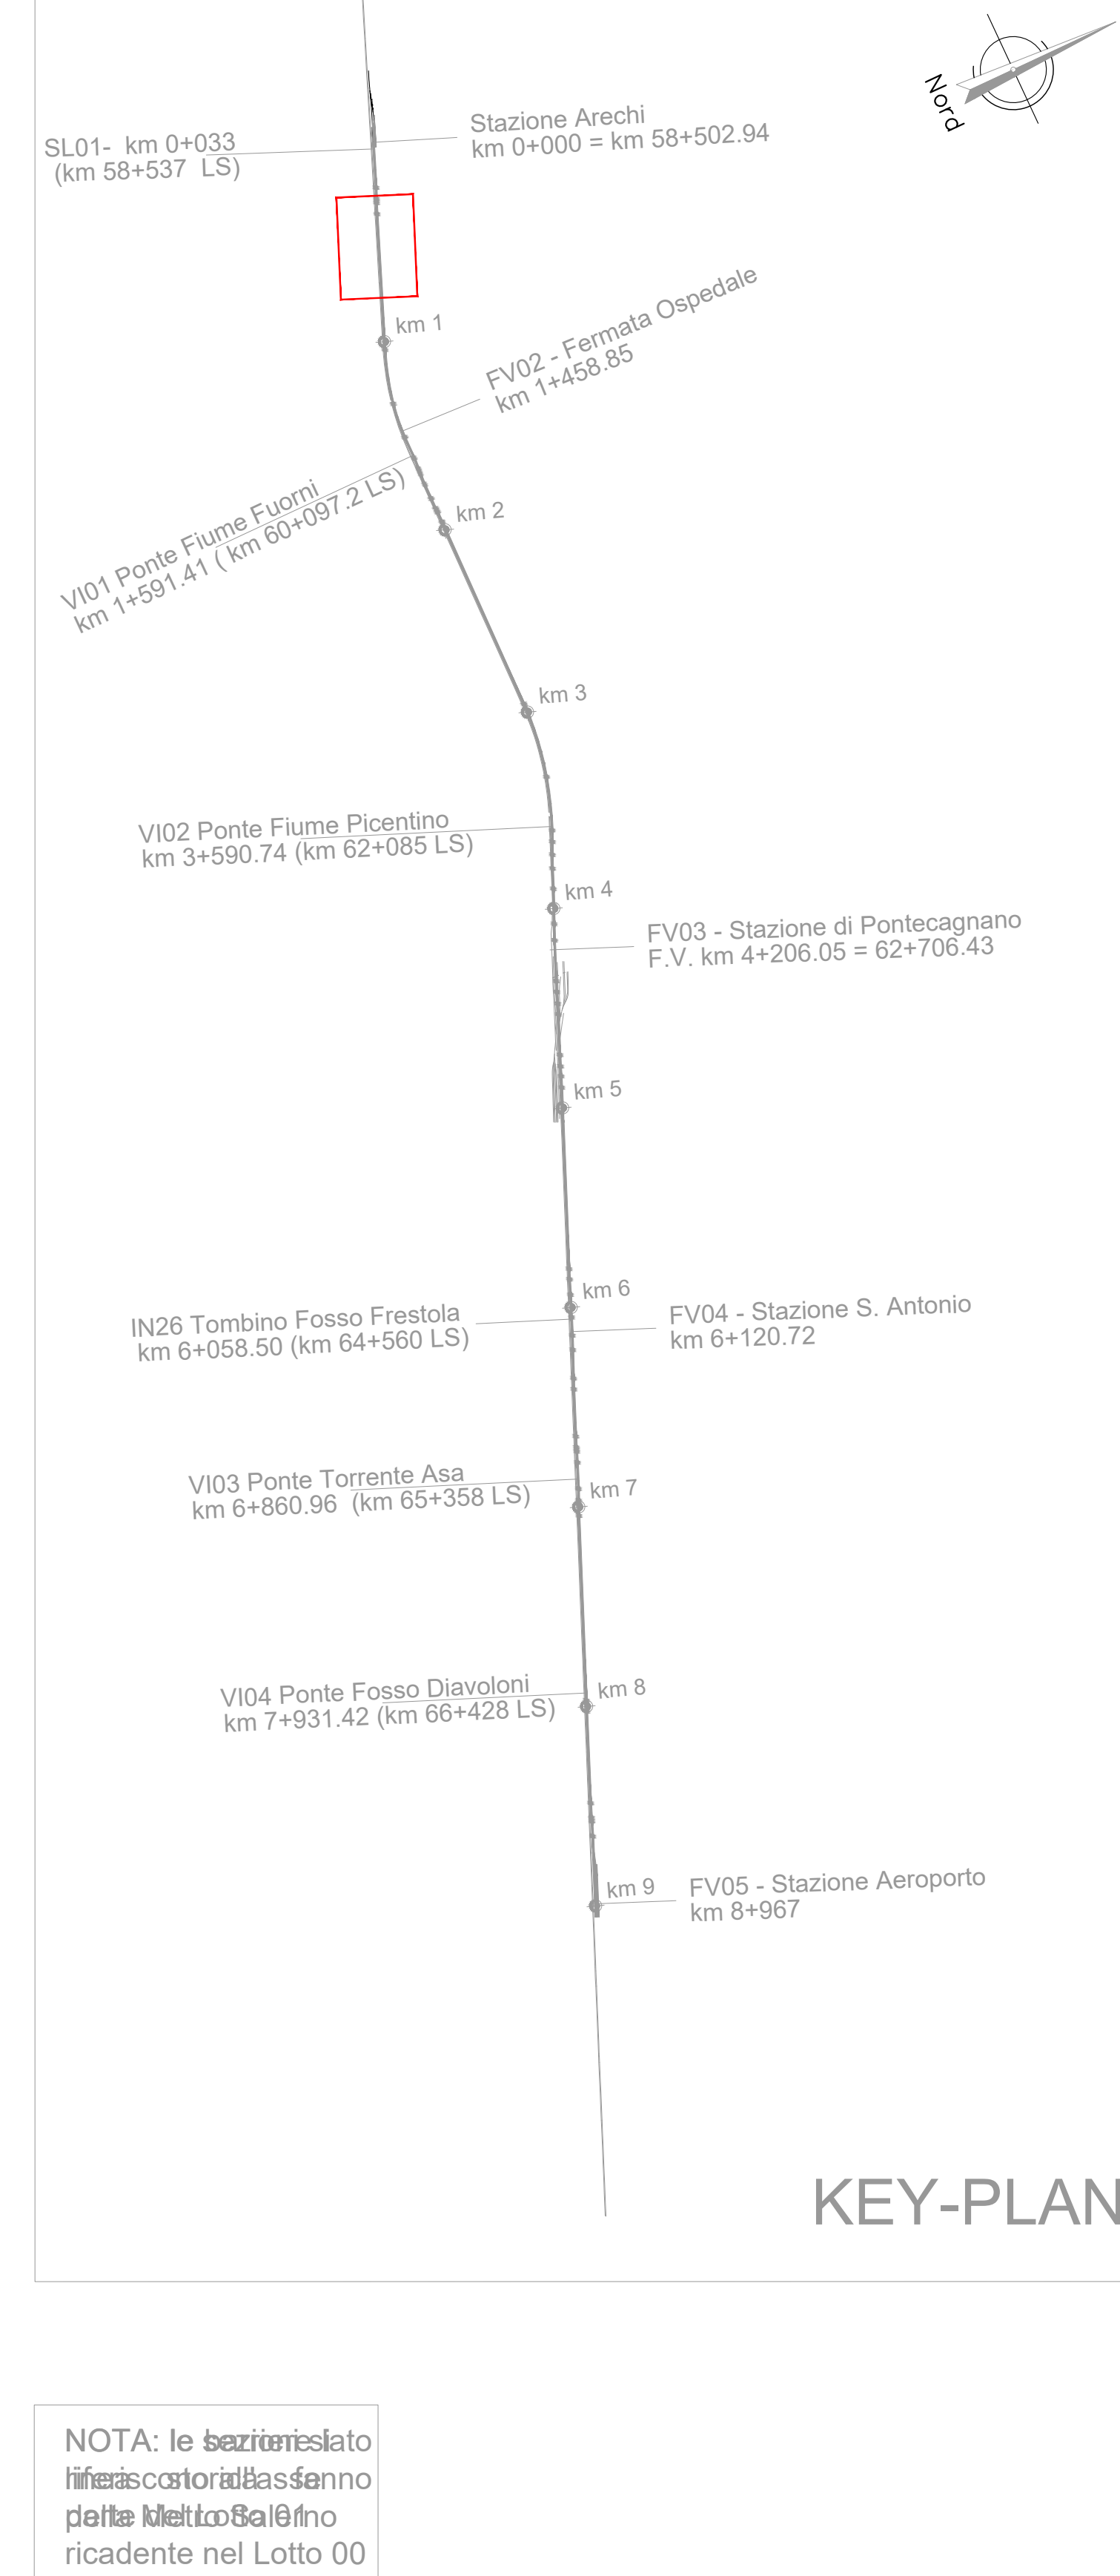
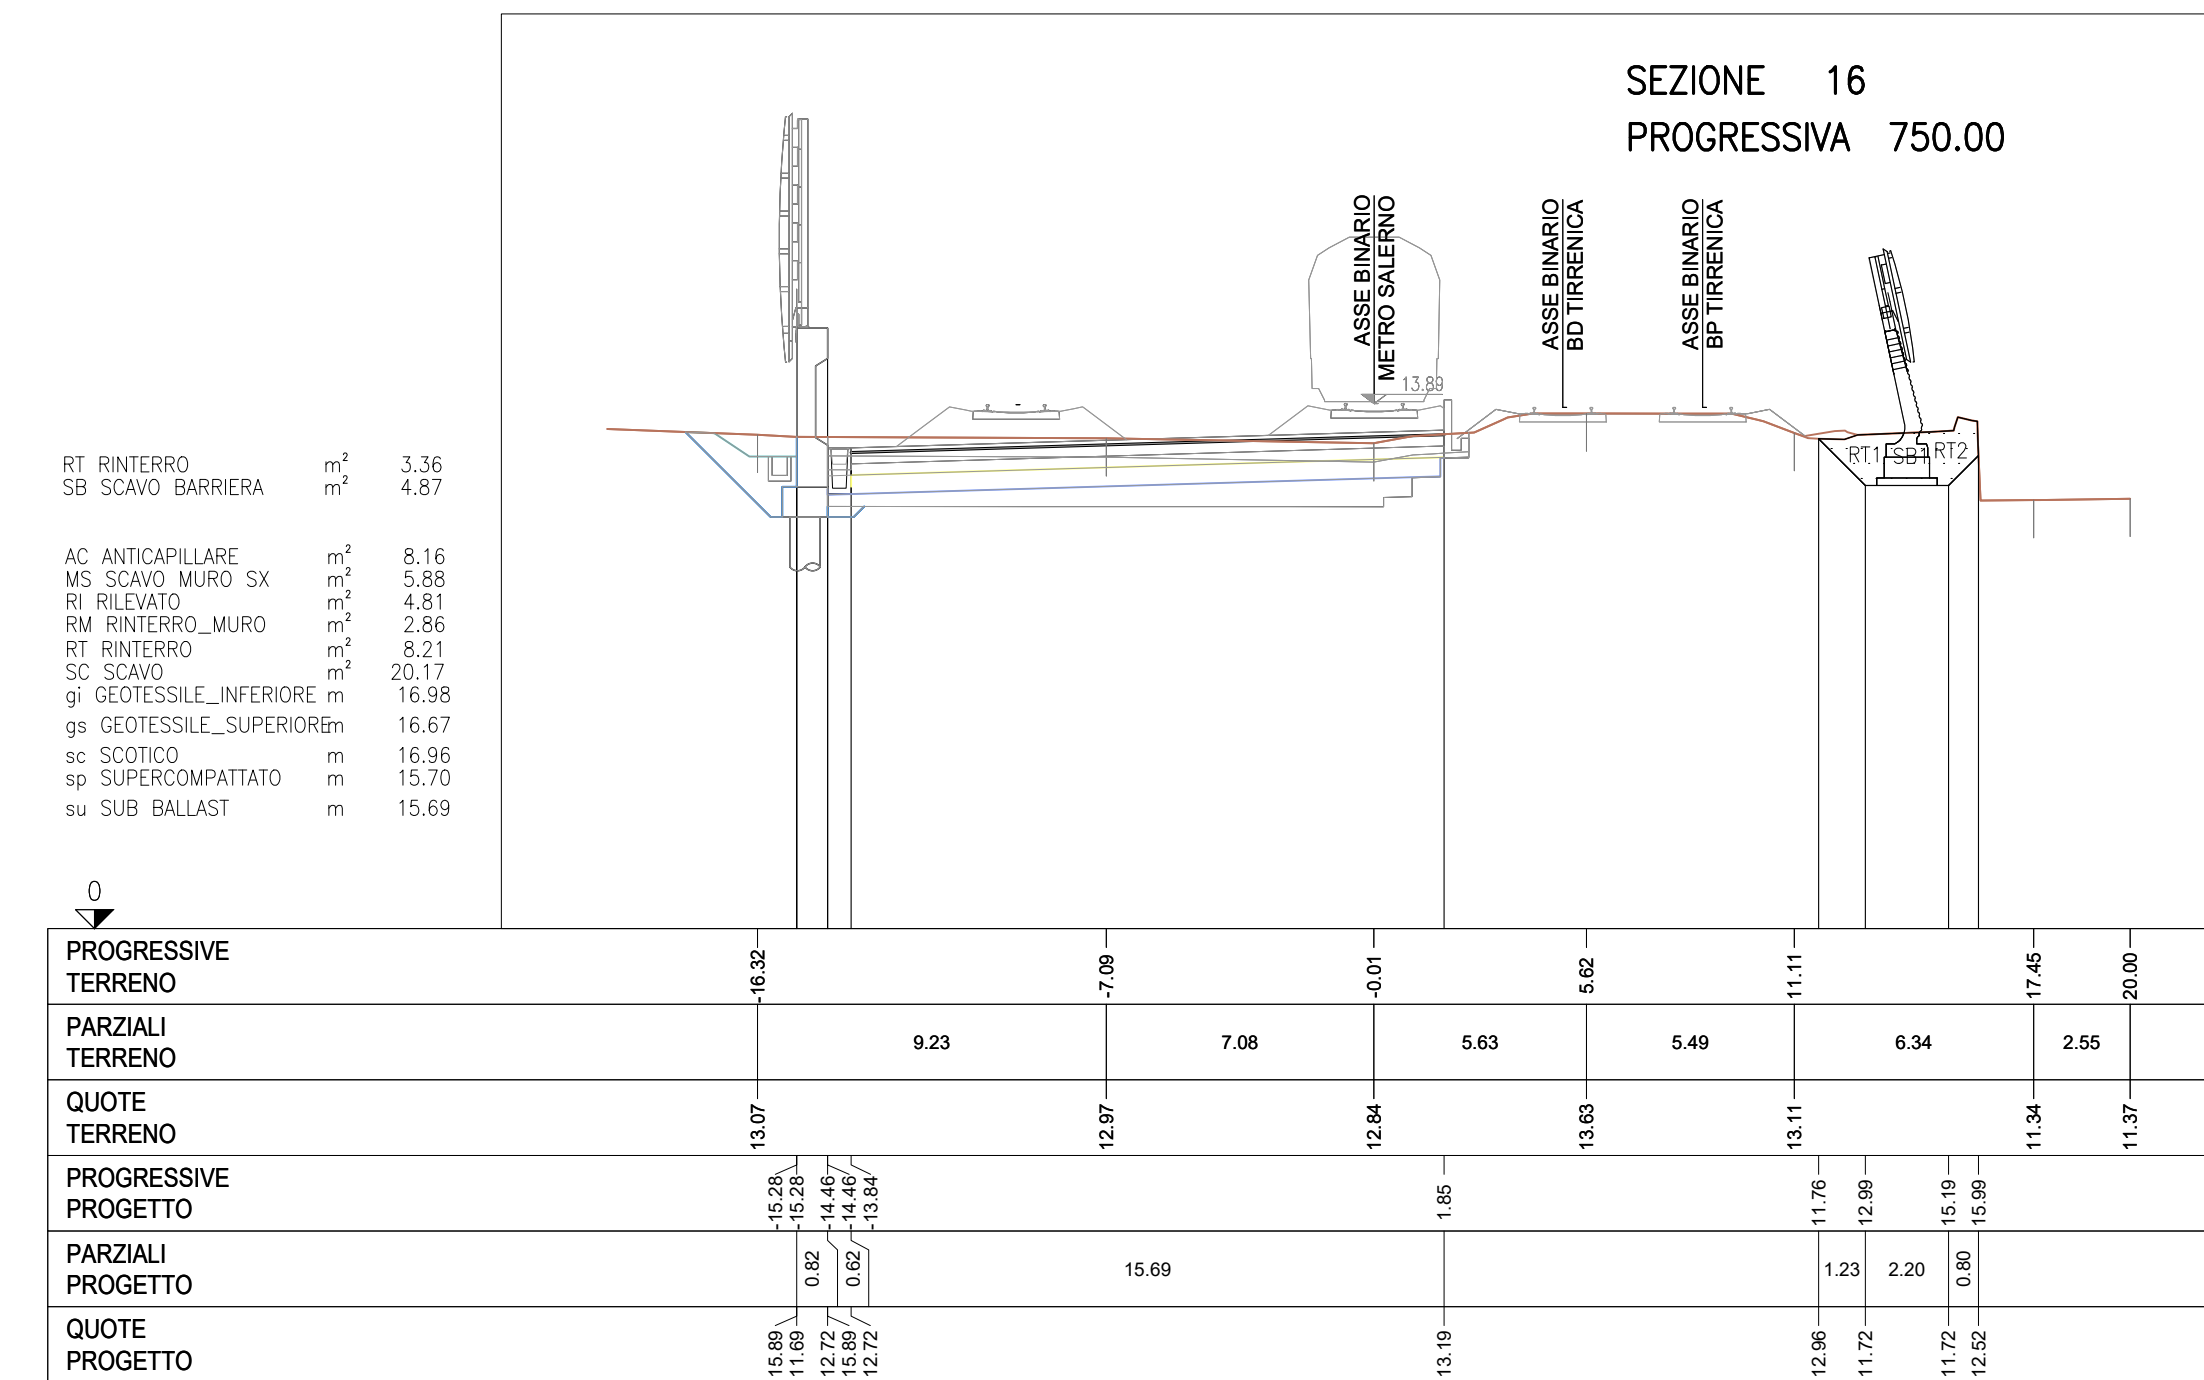


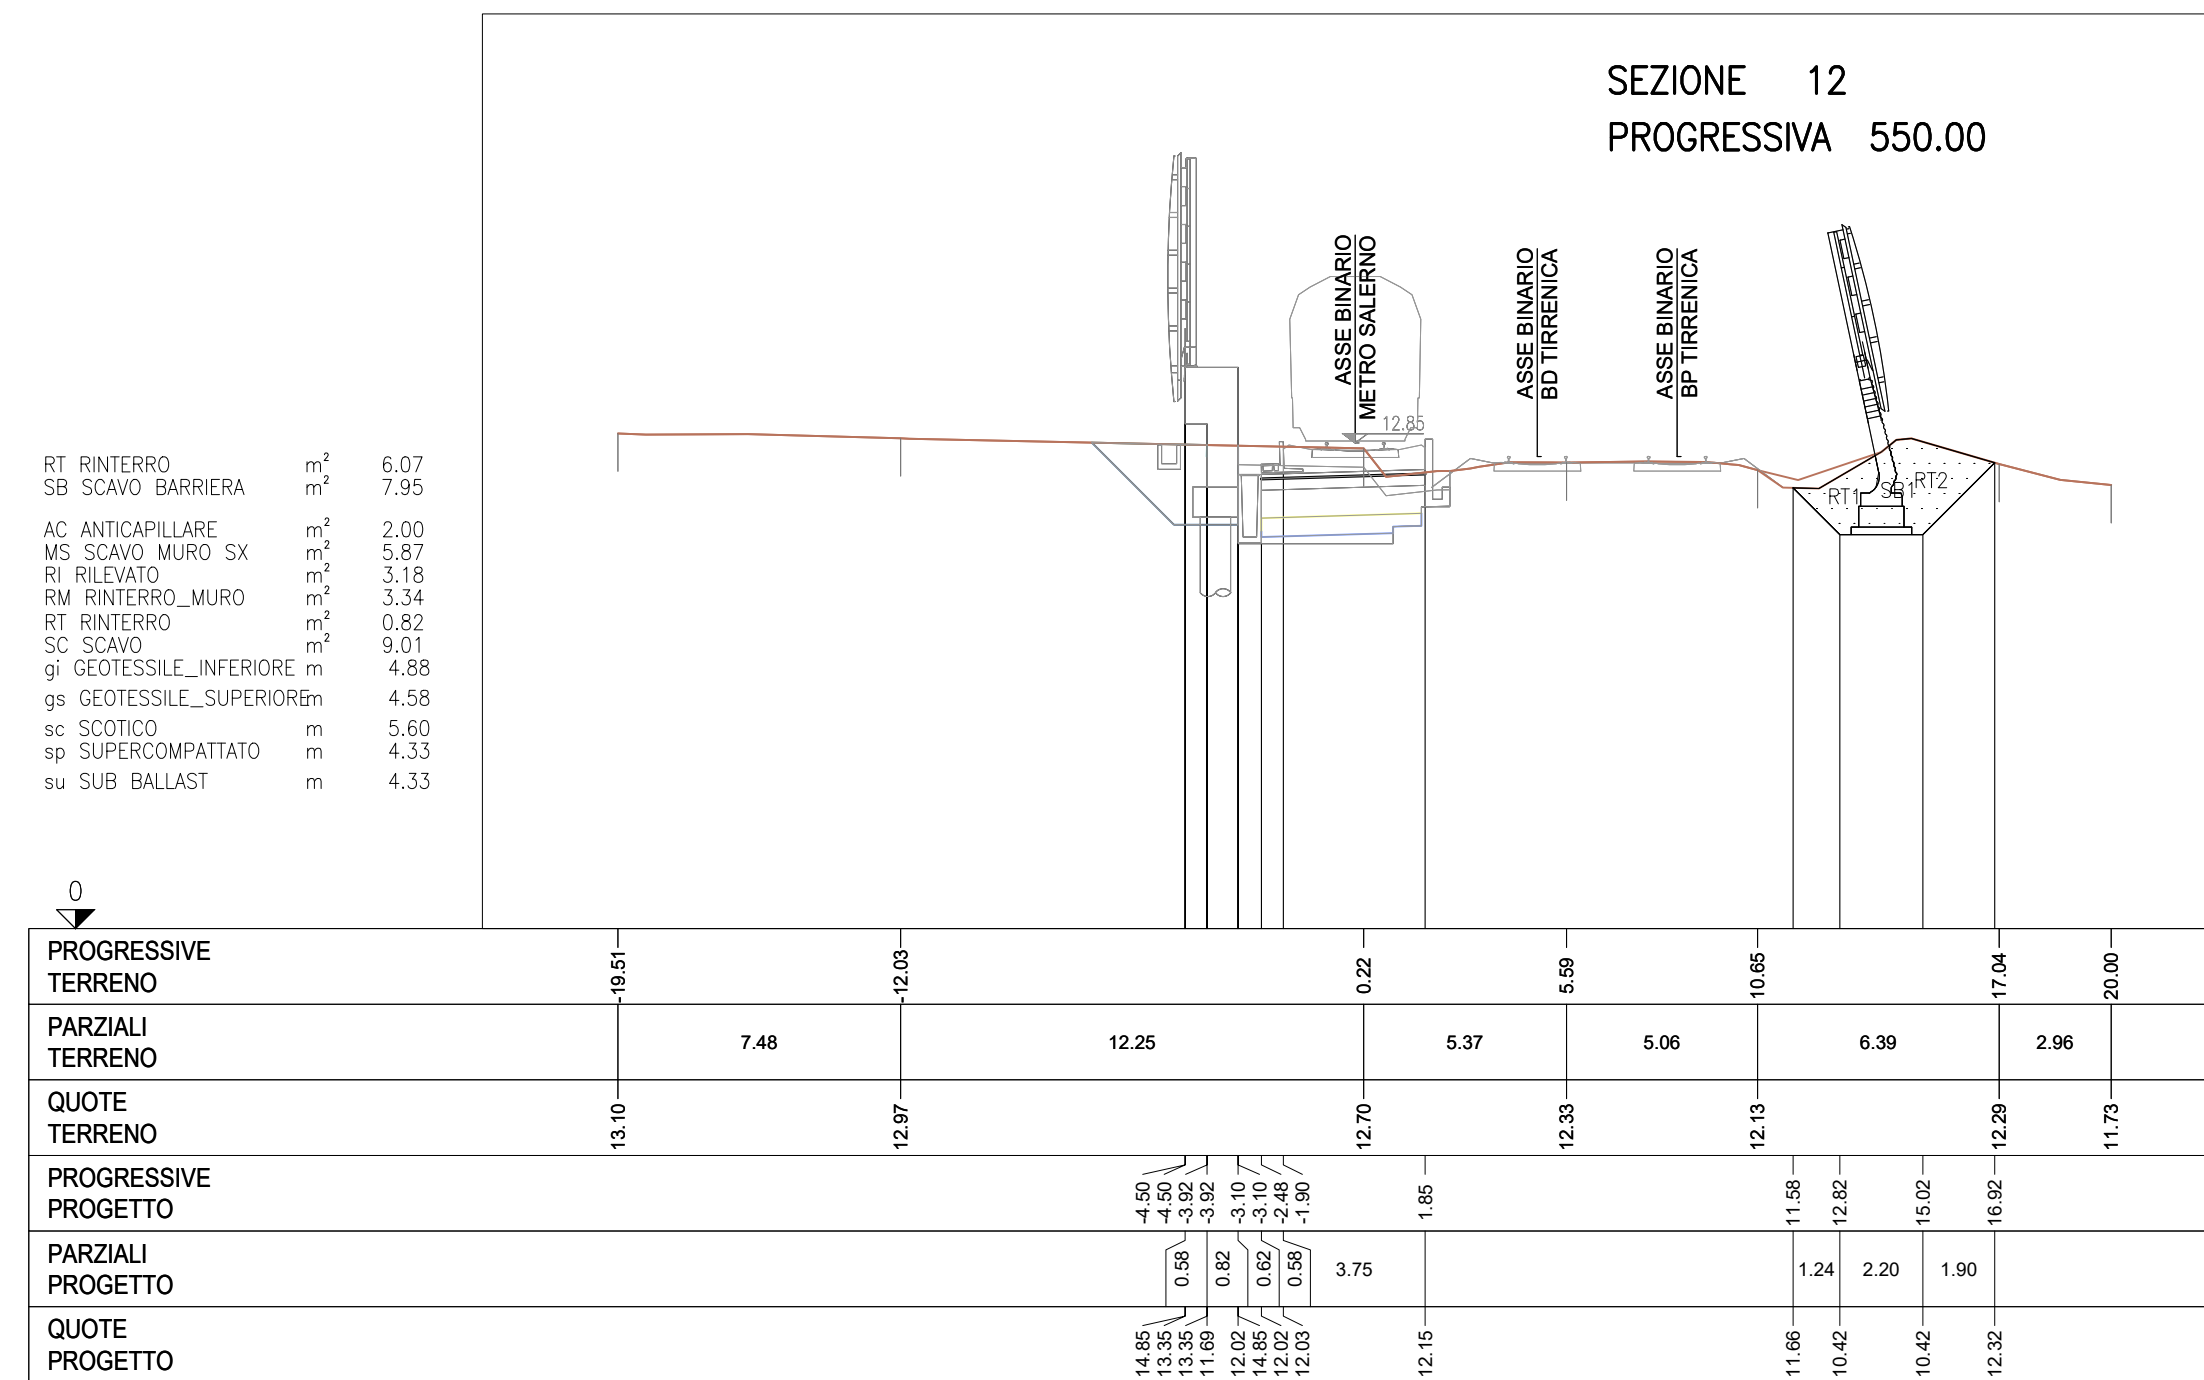

NOTA: le sezioni 1a e 2a fanno parte del lotto 00