




NUOVO ATTREZZAGGIO IN BANCHINA E SOTTOPASSO

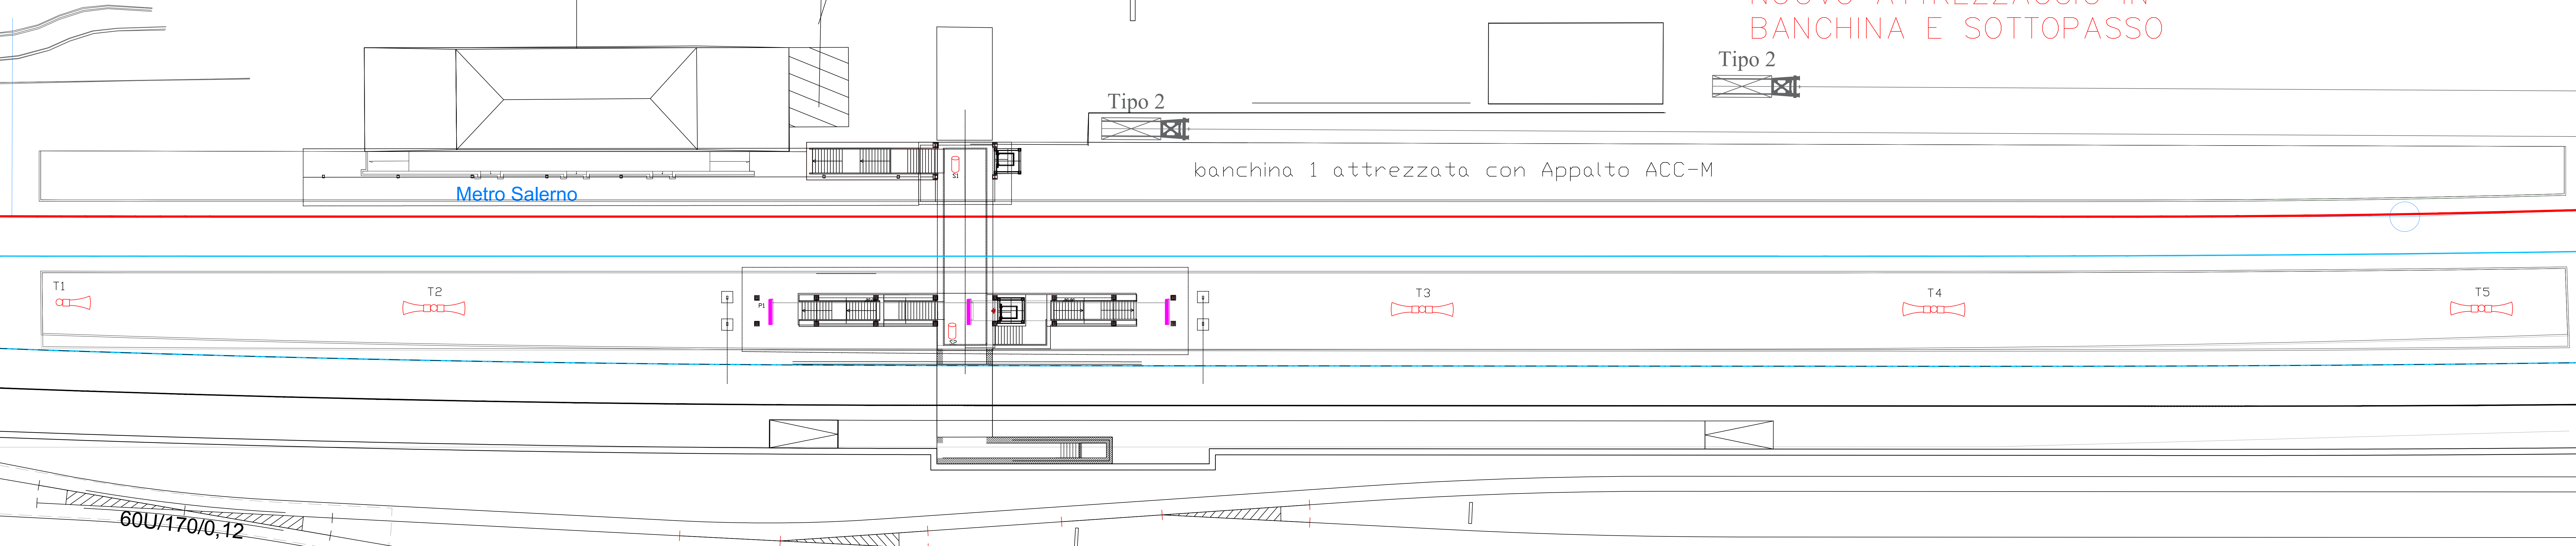

LEGENDA - DIFFUSIONE SONORA

SIMBOLO	DESCRIZIONE
	Diffusore stagno a tromba da esterno
	Diffusore per pensilina
	Diffusore a tubo da sovrappasso / sottopasso

I diffusori di uno stesso marciapiede saranno collegati con passo alternato su due linee diverse

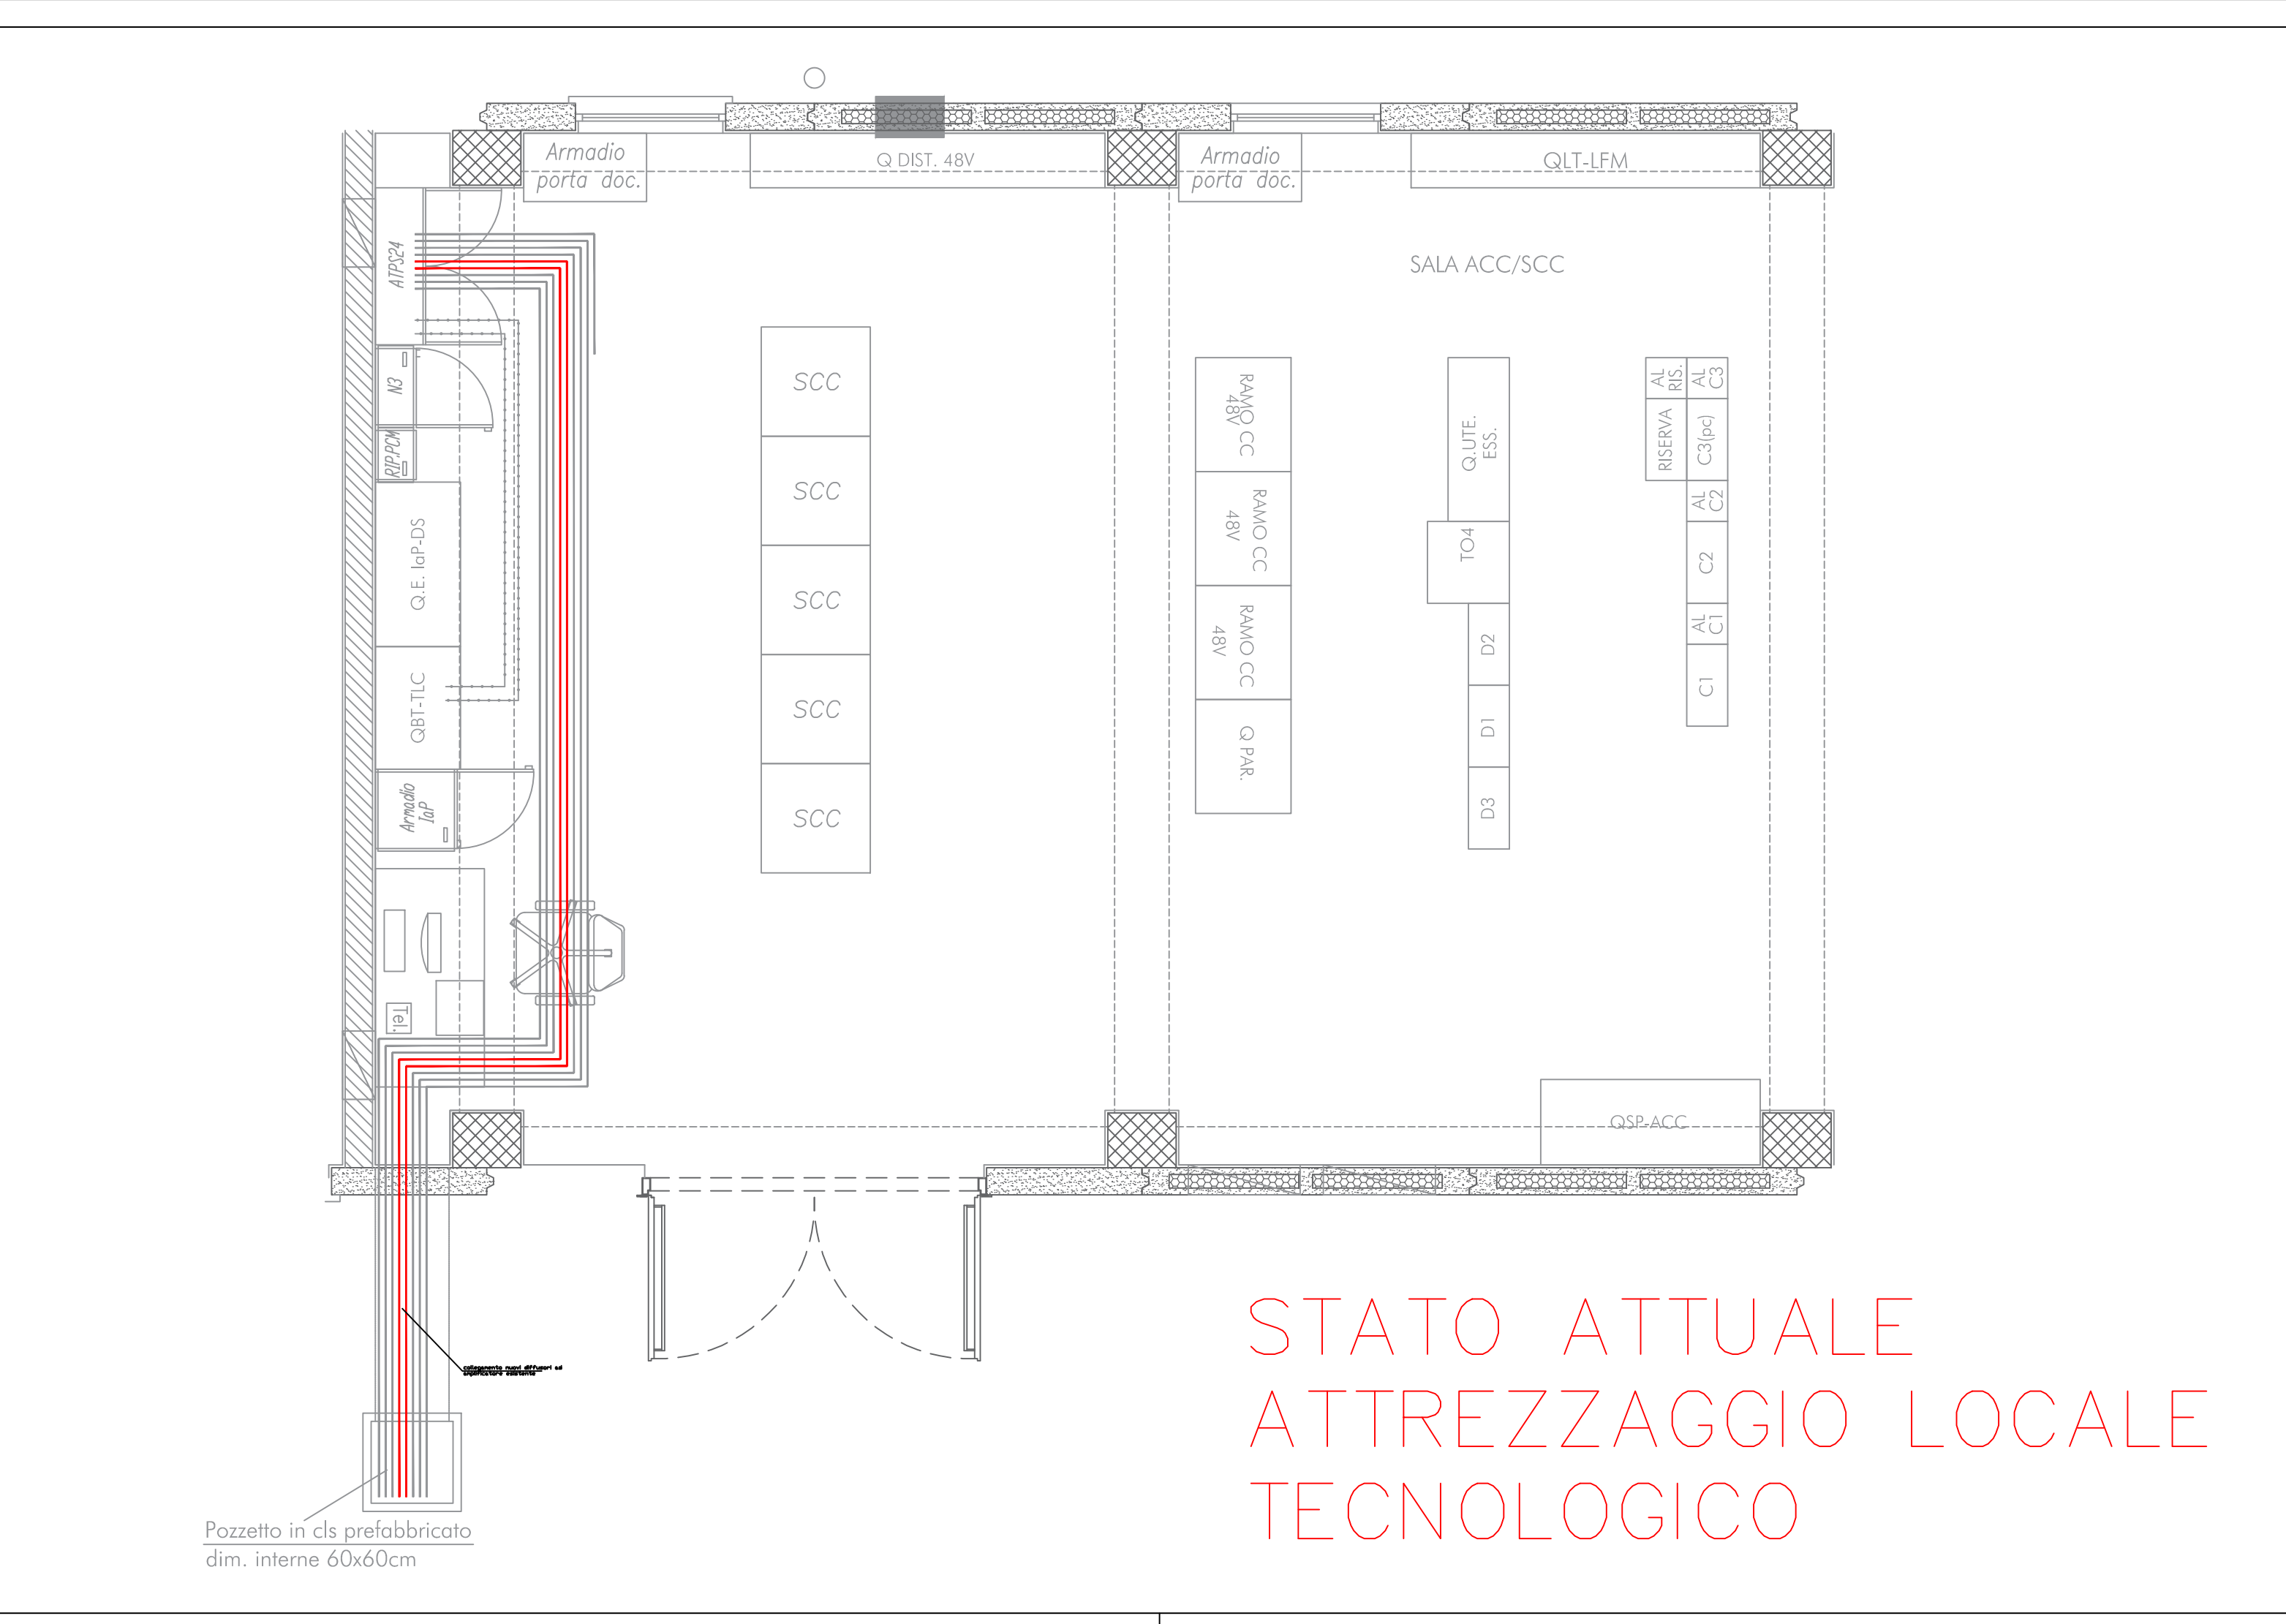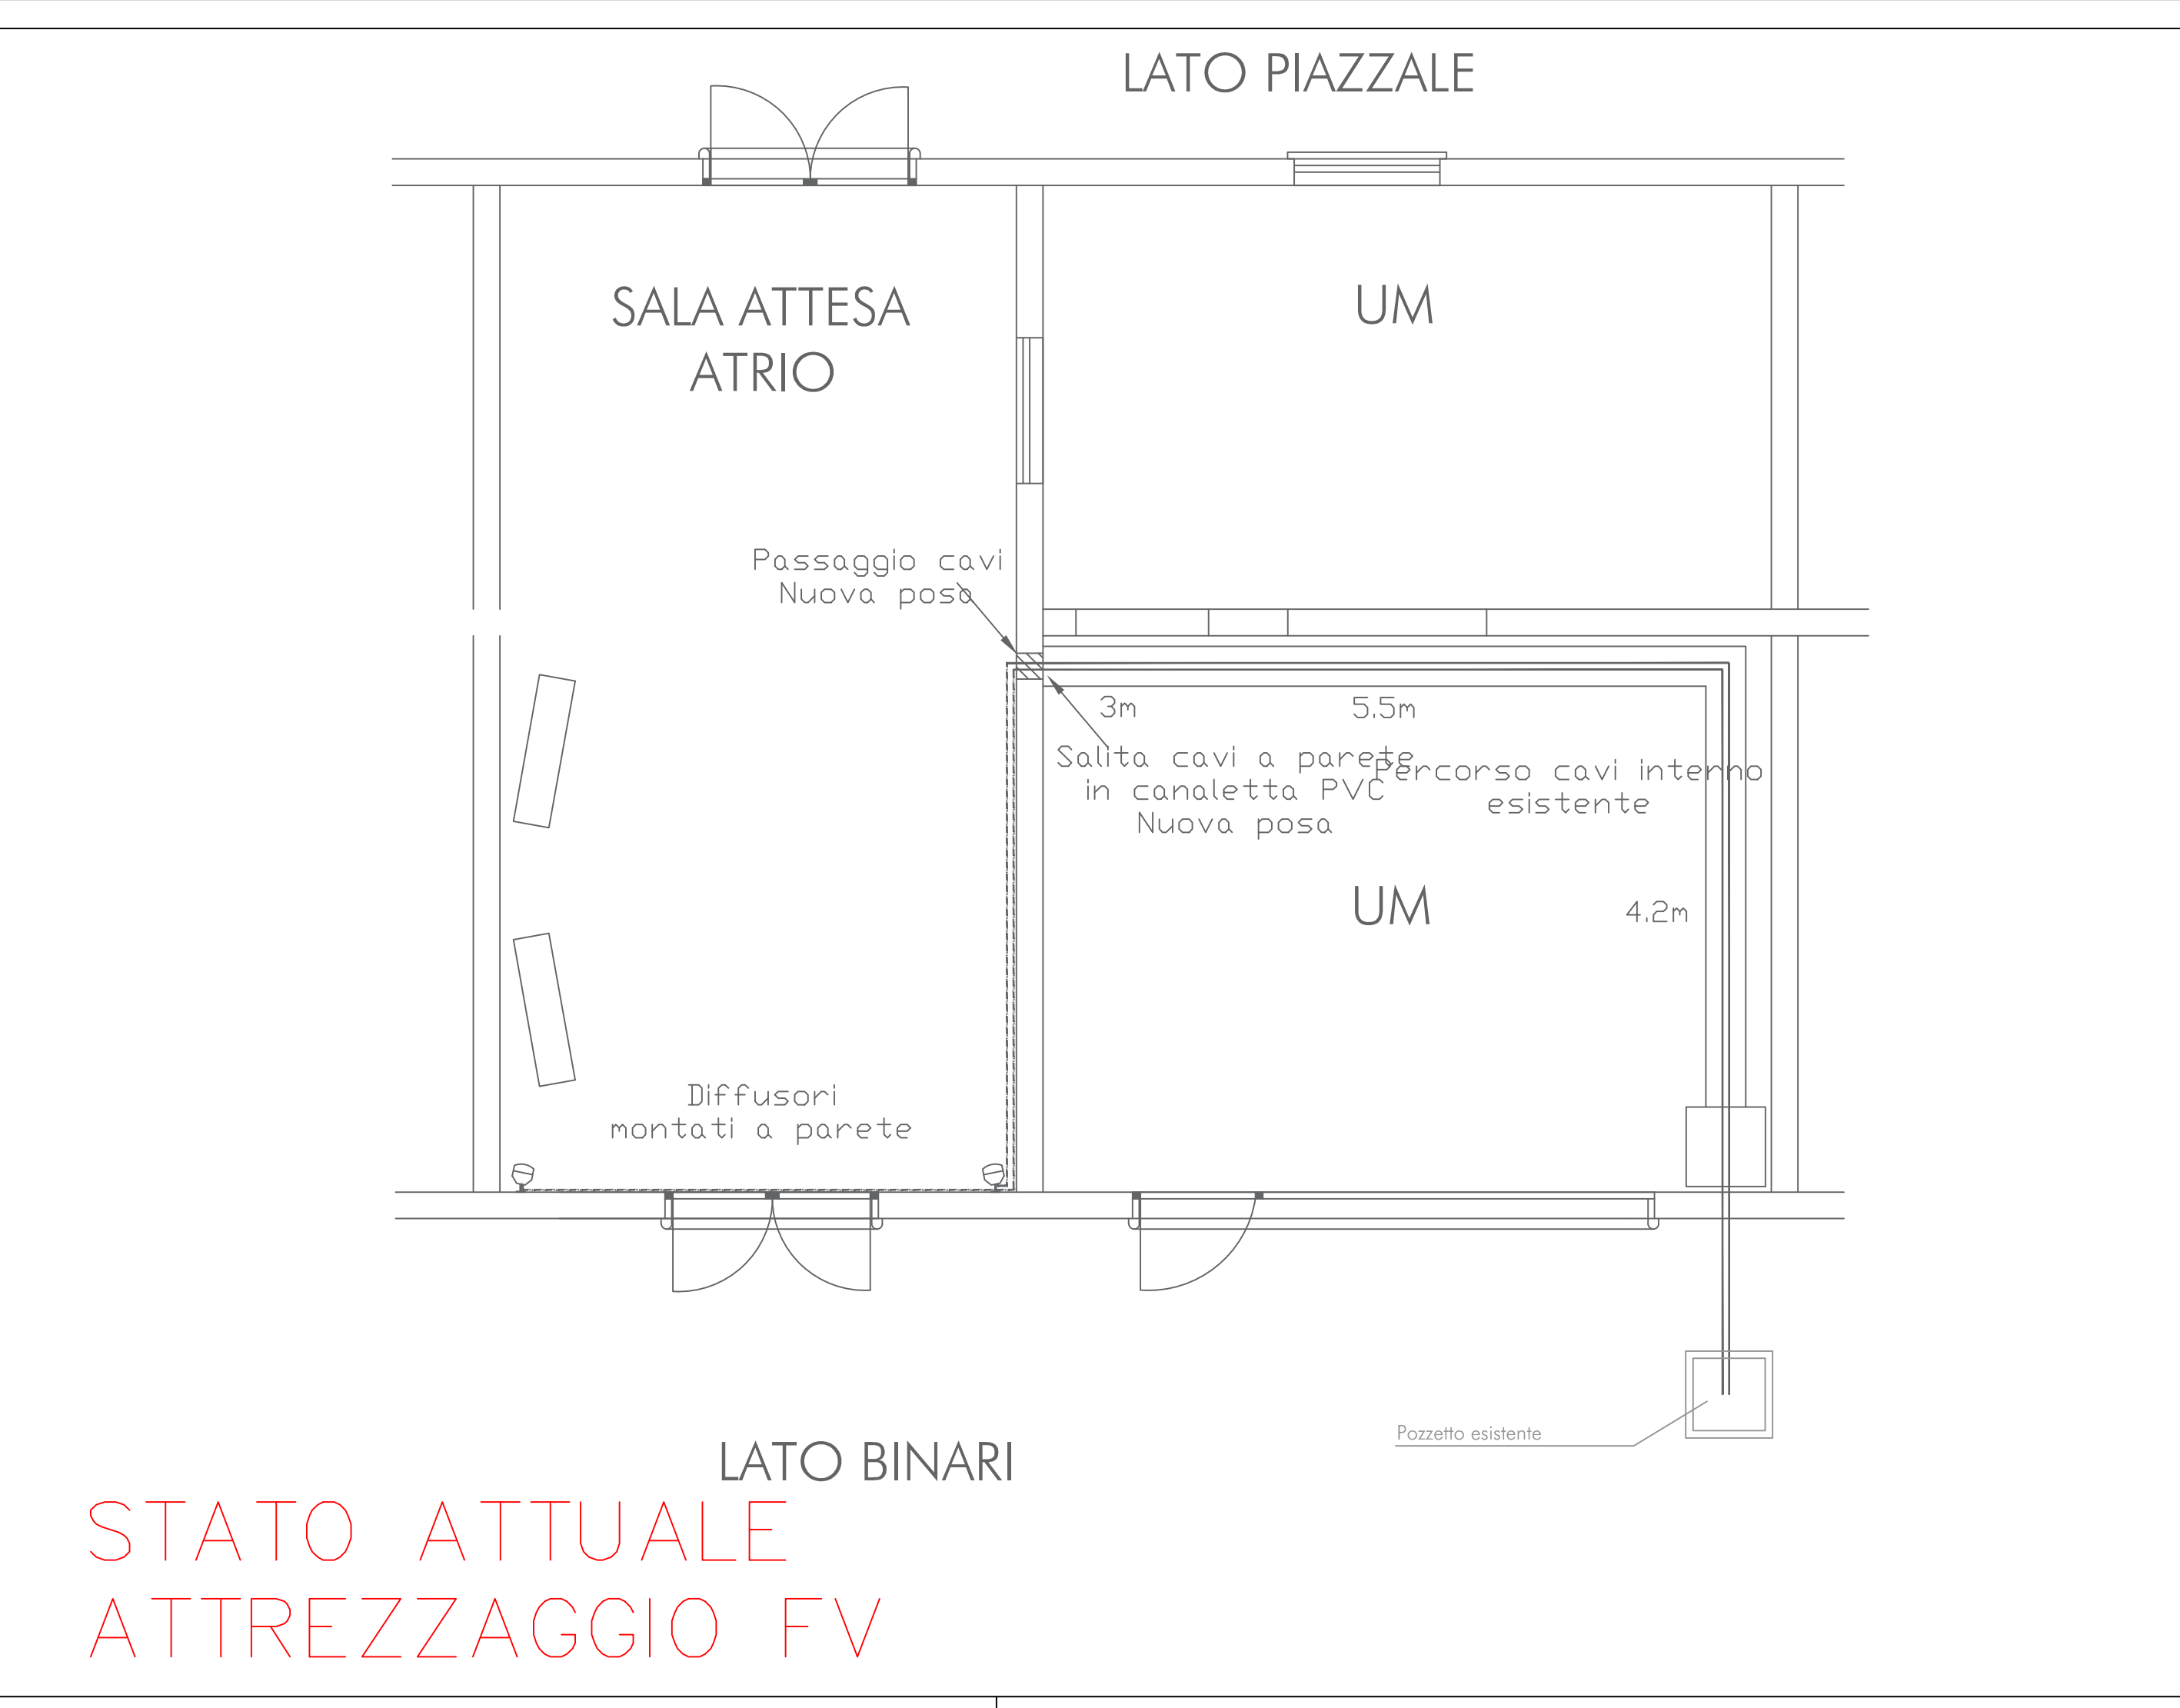

COMMITTENTE:

PROGETTAZIONE:

U.O. TECNOLOGIE SUD

PROGETTO DI DETTAGLIO

LINEA SALERNO - PONTECAGNANO AEROPORTO
COMPLETAMENTO METROPOLITANA DI SALERNO
TRATTA ARECHI - PONTECAGNANO AEROPORTO

IMPIANTO DI DIFFUSIONE SONORA
 ADEGUAMENTO PRG PONTECAGNANO - Interventi impianto DS

SCALA: -

Rev.	Descrizione	Redatto	Data	Verificato	Data	Approvato	Data	Autorizzato Data
A	Emissione Esecutiva	G. Misicchi	15-09-2020	IP. Anselmi	15-09-2020	M. Di Jorio	15-09-2020	A. Presti 15-12-2020
B	Emissione a seguito aggiornamenti	G. Misicchi	15-12-2020	IP. Anselmi	15-12-2020	M. Di Jorio	15-12-2020	

File: NN1X10D67DXDS0001001B.dwg