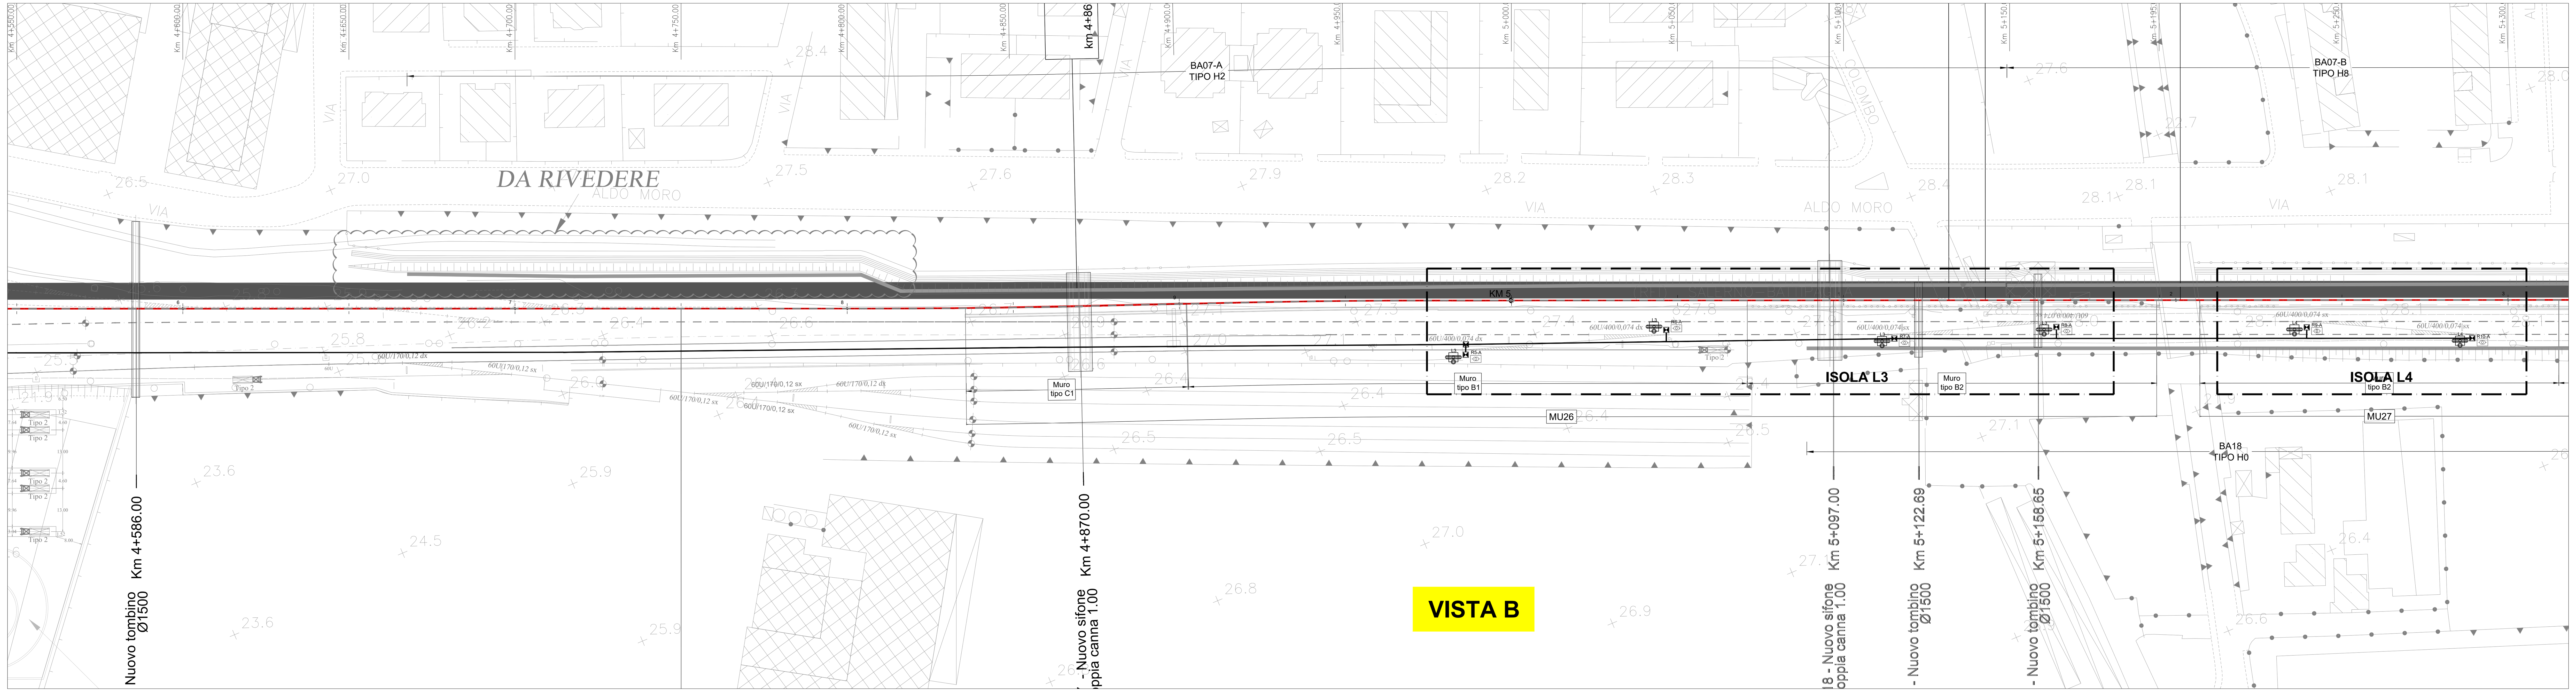

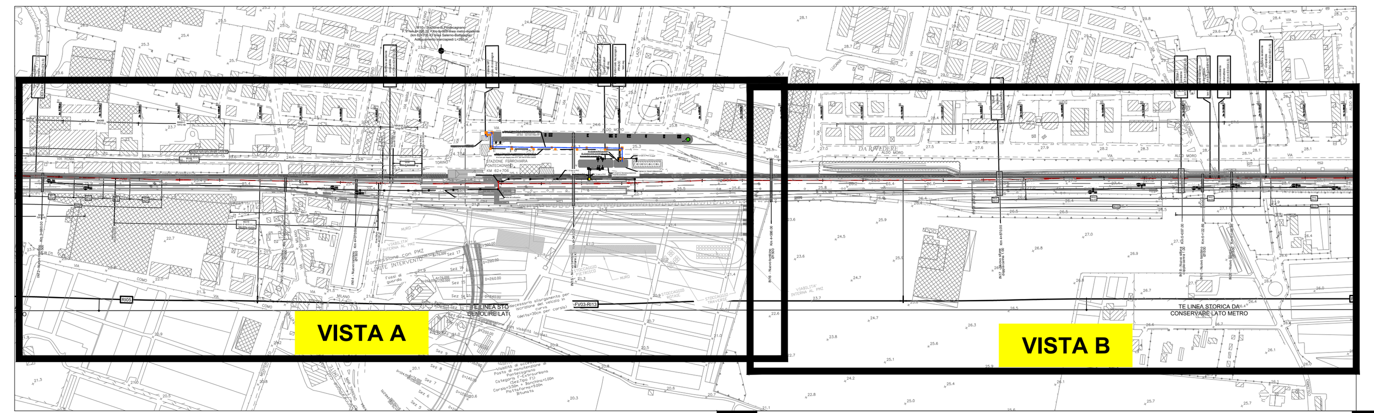

LEGENDA SIMBOLI

	Impianto di illuminazione Punte Scambi costituito da palina in vetroresina H=5mt con proiettore lampada LED 1x36W, 5333lm, IP65, classe II. Completa di blocco fondazione 80x80x100cm e pozzetto ingresso cavi 50x50x50cm. Rispondente alla tipologia A della specifica tecnica LF163A
	Armadio di piazzale per alimentazione delle resistenze autoregolanti per impianto RED (spec. RFI DTC ST ESP IFS LF 629A)
Rn-A	RED per scambio tipo S.60UNI/400/0,074
Rn-B	RED per scambio tipo S.60UNI/250/0,12
Rn-C	RED per scambio tipo S.60UNI/170/0,12
Ln	Circuito di alimentazione "isola" illuminazione Punte Scambi.
	Pulsante luminoso (LED blu) per accensione locale isola di illuminazione punte scambi (spegnimento automatico temporizzato con ritardo ≥ 20min) - Installazione in cassetta IP55 in mat. termoplastico applicata su palina (h=1,2m) con apposita piastra.
	Pozzetto in cls dim. 80x80x100 cm (int.) - Chiusino carrabile (LFM) Pozzettone in cls dim. 120x120x100 cm (int.)- Chiusino carrabile (LFM)
	Tubo in PVC serie pesante Ø100mm - CAVIDOTTI BT
	Tubo in PVC serie pesante Ø160mm - CAVIDOTTO MT
	Cunicolo in cls a raso.
	1 Canalina metallica 300x75 mm + 2 Canaline metalliche 200x75 mm
	Montante salita/discesa

NOTE:
1. LE VIE CAVI E LE APPARECCHIATURE INDICATE SARANNO ALIMENTATE DA FONTI DI ENERGIA E DA LINEE ELETTRICHE GARANTITE DA ALTRO APPALTO -“METRO SALERNO-MULTIDISCIPLINARE”. QUESTO APPALTO GARANTISCE LE OPERE CIVILI, LE PREDISPOSIZIONI E LE VIE CAVI
2. LE CANALIZZAZIONE LUNGO LINEA PER RED E ILLUMINAZIONE PS IN FASE DI PROGETTAZIONE ESECUTIVA ANDRANNO ARMONIZZATE CON QUELLE PREVISTE DALLA TECNOLOGIA IS
3. LE CANALIZZAZIONI LUNGO I MARCIAPIEDI DI STAZIONE COINCIDONO CON QUELLE MOSTRATE SULLE TAVOLE NN1X10D67PALF04B4143A E NN1X10D67PALF04C4144A
4. LE DUE LINEE MT IN CAVO DAL POSTO DI CONSEGNA AL POSTO DI TRASFORMAZIONE AVRANNO OGNUNA UN TUBO DIAMETRO 100 PER FASE A DISPOSIZIONE. LO SCAVO SARA' TALE DA LASCIARE IL PROFILO DEL TUBO PVC PIU IN SUPERIFICIE A NON MENO DI UN METRO DAL PIANO DI CALPESTIO

COMMITTENTE:

RFI
RETE FERROVIARIA ITALIANA
GRUPPO FERROVIE DELLO STATO ITALIANE

PROGETTAZIONE:

ITALFERR
GRUPPO FERROVIE DELLO STATO ITALIANE

U.O. TECNOLOGIE SUD

PROGETTO DEFINITIVO

LINEA SALERNO - PONTECAGNANO AEROPORTO
COMPLETAMENTO METROPOLITANA DI SALERNO
TRATTA ARECHI - PONTECAGNANO AEROPORTO

LF04 - OPERA ANTICIPATA Nuovo PRG DI STAZIONE PONTECAGNANO

PLANIMETRIA GENERALE DI STAZIONE DI INQUADRAMENTO CON UBICAZIONE CAVIDOTTI DAL POSTO TECNOLOGICO ALLE STAZIONI.

SCALA: 1:500

COMMESSA	LOTTO	FASE	ENTE	TIPO DOC.	OPERA/DISCIPLINA	PROGR.	REV.
NN1X	10	D	67	P9	LF0405	142	A

Rev.	Descrizione	Redatto	Data	Verificato	Data	Approvato	Data	Autorizzato Data
A	Emissione Esecutiva	F. Massari	12/2020	O. Di Berti	12/2020	M. D'Avino	12/2020	A. Presta 12/2020

ORDINE INGEGNERI COSENZA
Ingegnere
ANTONIO PRESTA
Laurea Specialistica
Sezione: A n. 1959

File:

n. Elab.: