


NOTA:
- MAGLIA DI TERRA UNICA COMPUTATA PER QUOTA PARTE NEI DUE TRATTI D'OPERA

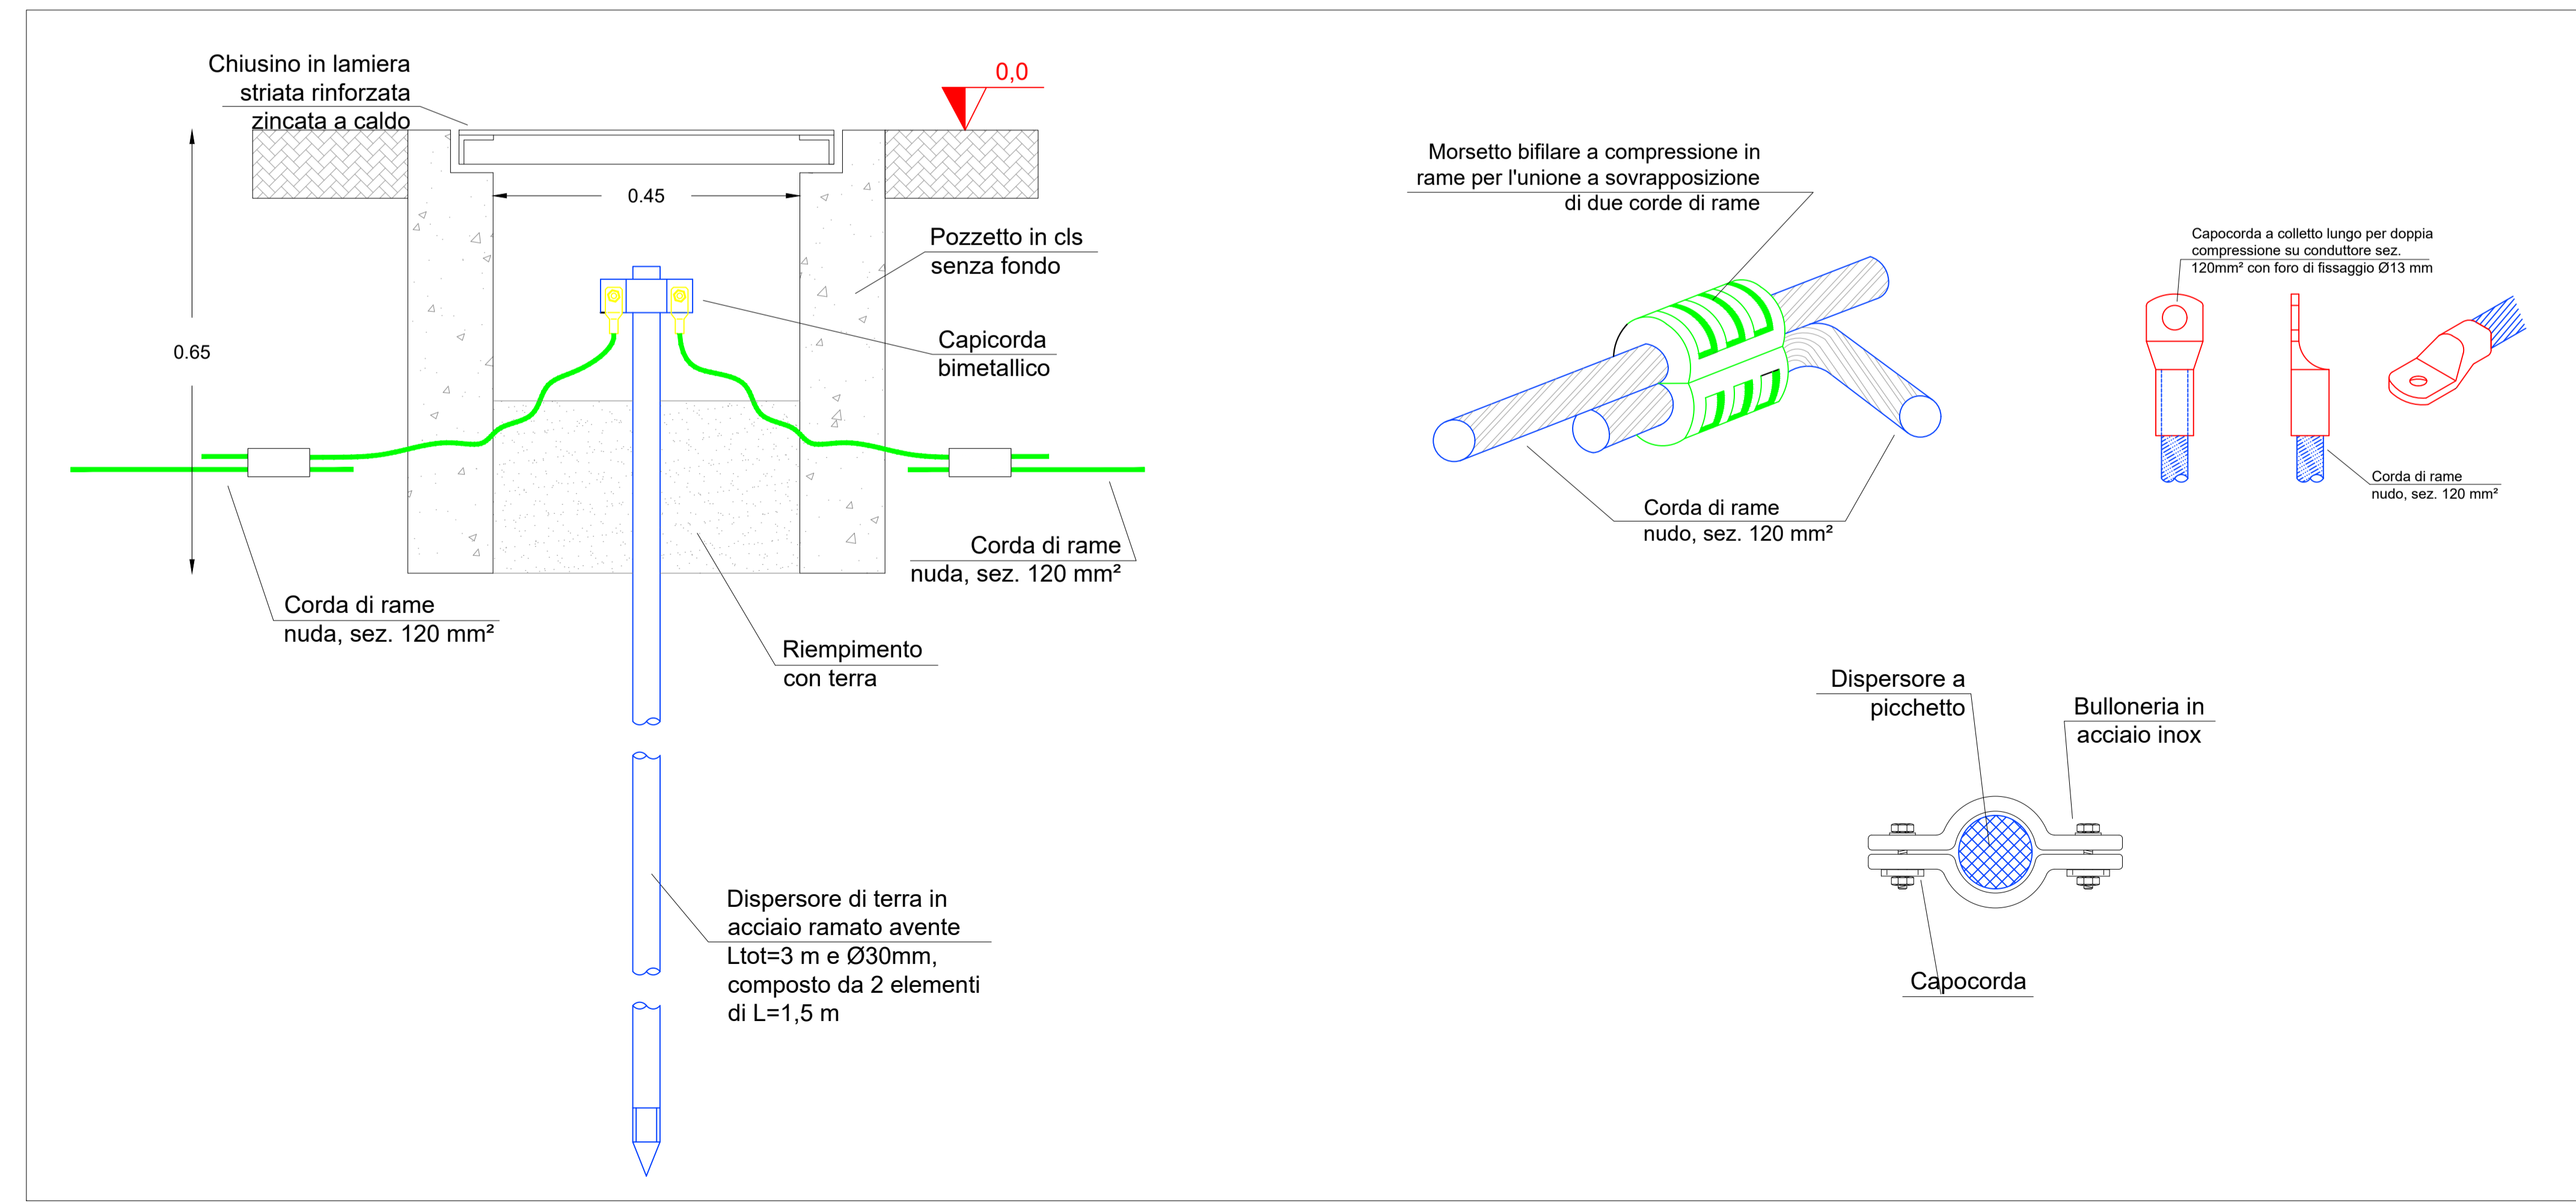

LEGENDA SIMBOLI IMPIANTO DI TERRA	
	Corda di rame nuda interrata a circa 1m di profondità - sez. 120mmq
	Cavo isolato FG17 (GV), sez. 25mm², per collegamento collettori e collegamento ad anello perimetrale di terra
	Collettore perimetrale in piatto di rame dim. 40x3mm
	Pozzetto in CLS prefabbricato, dim. interne 45x45x45 cm senza fondo, contenente dispersore di terra a picchetto in acciaio ramato di L=3m e diametro Ø30mm
	Collettore di terra, dim. 400x50x4 m, dotato di supporti isolanti per installazione a parete
	Pozzetto in cls, dim. 45x45x45 cm, per collegamento collettori locali tecnologici ad anello dispersore perimetrale
	Morsetto a Crimpare
	Pavimento Flottante

NOTE:
- Sia i nodi equipotenziali che il collettore principale di terra avranno tutti i diversi cavi gialloverdi in partenza/arrivo dotati di targhetta identificativa.

COMMITTENTE:

PROGETTAZIONE:

U.O. TECNOLOGIE SUD

PROGETTO DEFINITIVO

LINEA SALERNO - PONTECAGNANO AEROPORTO
COMPLEMENTO METROPOLITANA DI SALERNO
TRATTA ARECHI - PONTECAGNANO AEROPORTO

LF04-E - CABINA MT/BT
PLANIMETRIA FABBRICATO TECNOLOGICO CON IMPIANTO DI TERRA

SCALA: 1:50

Rev.	Descrizione	Redatto	Data	Verificato	Data	Approvato	Data	Autorizzato Data
A	Emissione Esecutiva	F. Maggi	12/2020	D. Di Biase	12/2020	M. Di Biase	12/2020	12/2020

File: _____ n. Elab.: _____