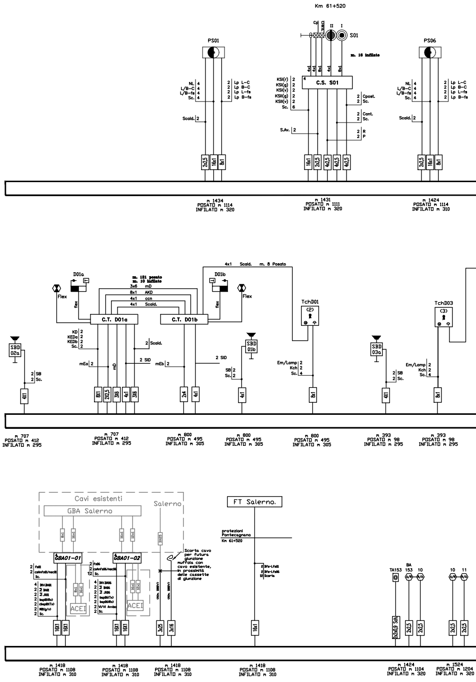
Km 61+520
PS01
NL 4
L/B-C 4
L/B-fs 4
Sc. 4
2 Lp L-C
2 Lp B-C
2 Lp L-fs
2 Lp B-fs
Scald. 2
2x2,5
16x1
8x1
m 1434
POSATO m 1114
INFILATO m 320
Cp
II
I
S01
m. 16 infilato
4x1
4x1
8x1
4x1
8x1
C.S. S01
KSI(r) 2
KSI(g) 2
KSI(v) 2
KSII(g) 2
KSII(v) 2
Sc. 6
S.Av. 2
2 Cpost.
2 Sc.
2 Cont.
2 Sc.
2 R
2 P
16x1
2x2,5
4x2,5
4x2,5
4x2,5
m 1431
POSATO m 1111
INFILATO m 320
PS06
NL 4
L/B-C 4
L/B-fs 4
Sc. 4
2 Lp L-C
2 Lp B-C
2 Lp L-fs
2 Lp B-fs
Scald. 2
2x2,5
16x1
8x1
m 1424
POSATO m 1114
INFILATO m 310
SBD 02a
2 SB
2 Sc.
4X1
m 707
POSATO m 412
INFILATO m 295
Flex
D01a
flex
m. 121 posato
m. 10 infilato
3x6 mD
8x1 AKD
4x1 ccn
4x1 Scald.
C.T. D01a
C.T. D01b
KD 2
KEDa 2
KEDb 2
Sc. 2
2 Scald.
mEa 2
mD
2 SID
8X1
2X2,5
3X6
4x1
3X6
m 707
POSATO m 412
INFILATO m 295
D01b
flex
Flex
4x1 Scald. m. 8 Posato
mEb 2
2 SID
2x4
4x1
m 800
POSATO m 495
INFILATO m 305
SBD 01b
SB 2
Sc. 2
4x1
m 800
POSATO m 495
INFILATO m 305
TchD01
(2)
Em/Lamp 2
Kch 2
Sc. 4
8x1
m 800
POSATO m 495
INFILATO m 305
SBD 03a
2 SB
2 Sc.
4X1
m 393
POSATO m 98
INFILATO m 295
TchD03
(3)
Em/Lamp 2
Kch 2
Sc. 4
8x1
m 393
POSATO m 98
INFILATO m 295
Cavi esistenti
GBA Salerno
8x1
16x1
16x1
12x1
GBA01-01
GBA01-02
ACEI
ACEI
2 fs06
12 Sc.
4 INV.BA06
2 VI/VI Avviso
2 Sc.
16X1
16X1
16X1
16X1
m 1418
POSATO m 1108
INFILATO m 310
m 1418
POSATO m 1108
INFILATO m 310
Salerno
3X25
Scorta cavo per futura giunzione muffola con cavo esistente, in prossimità delle cassette di giunzione
3x25
3x16
m 1418
POSATO m 1108
INFILATO m 310
FT Salerno.
protezioni Pontecagnano
Km 61+520
12 Scorta
16x1
m 1418
POSATO m 1108
INFILATO m 310
TA153
BA 153
10
A/R
R/A
2x2x0,9 Sch.
2x2,5
2x2,5
m 1424
POSATO m 1104
INFILATO m 320
10
11
A/R
R/A
2x2,5
2x2,5
m 1524
POSATO m 1204
INFILATO m 320

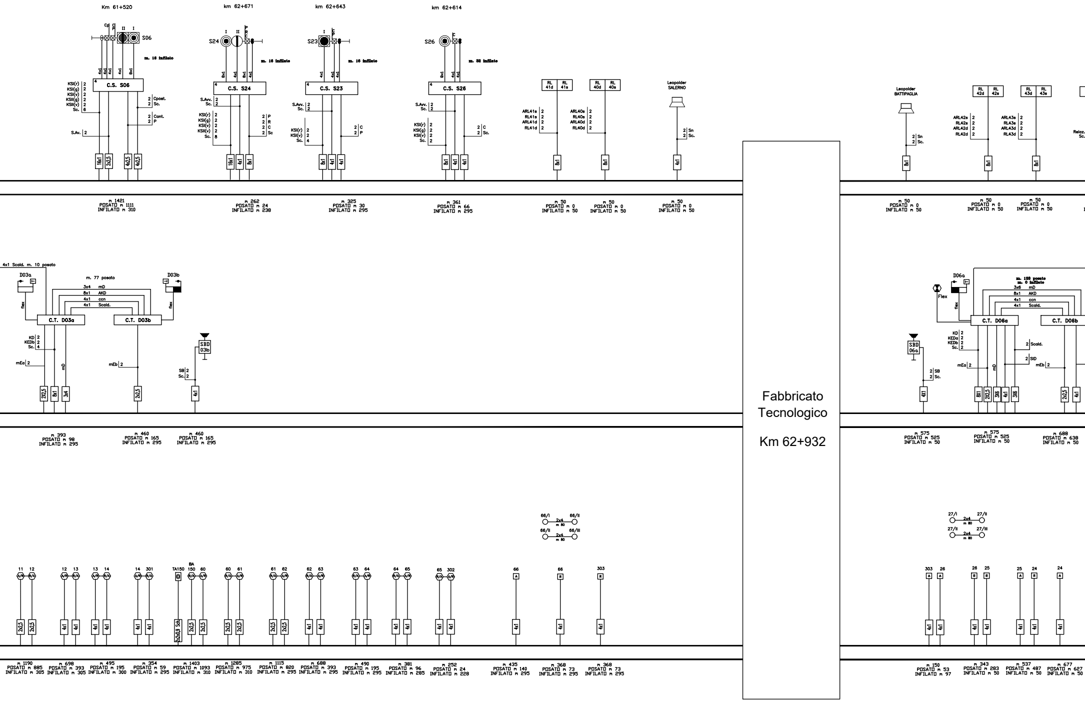
Km 61+520
km 62+671
km 62+643
km 62+614
Cp
C P
II
I
S06
m. 16 infilato
4x1
4x1
4x1
4x1
8x1
C.S. S06
KSI(r) 2
KSI(g) 2
KSI(v) 2
KSII(g) 2
KSII(v) 2
Sc. 6
S.Av. 2
2 Cpost.
2 Sc.
2 Cant.
2 P
16x1
2x2,5
4x2,5
4x2,5
m 1421
POSATO m 1111
INFILATO m 310
S24
I
II
P R C
8x1
4x1
8x1
4x1
m. 16 infilato
C.S. S24
S.Avv. 2
Sc. 2
KSI(r) 2
KSI(g) 2
KSI(v) 2
KSII(v) 2
Sc. 8
2 P
2 R
2 C
2 Sc
16x1
4x1
8x1
m 262
POSATO m 24
INFILATO m 238
S23
I
C P
4x1
4x1
4x1
m. 16 infilato
C.S. S23
S.Avv. 2
Sc. 2
KSI(r) 2
KSI(v) 2
Sc. 4
2 C
2 P
8x1
4x1
4x1
m 325
POSATO m 30
INFILATO m 295
S26
C
8x1
4x1
4x1
m. 32 infilato
C.S. S26
S.Avv. 2
Sc. 2
KSI(r) 2
KSI(g) 2
KSI(v) 2
Sc. 2
2 C
2 Sc.
8x1
4x1
4x1
m 361
POSATO m 66
INFILATO m 295
RL 41d
RL 41s
ARL41s 2
RL41s 2
ARL41d 2
RL41d 2
8x1
m 50
POSATO m 0
INFILATO m 50
RL 40d
RL 40s
ARL40s 2
RL40s 2
ARL40d 2
RL40d 2
8x1
m 50
POSATO m 0
INFILATO m 50
Leopolder SALERNO
2 Sn
2 Sc.
4x1
m 50
POSATO m 0
INFILATO m 50
Fabbricato Tecnologico
Km 62+932
Leopolder BATTIPAGLIA
2 Sn
2 Sc.
8x1
m 50
POSATO m 0
INFILATO m 50
RL 42d
RL 42s
ARL42s 2
RL42s 2
ARL42d 2
RL42d 2
8x1
m 50
POSATO m 0
INFILATO m 50
RL 43d
RL 43s
ARL43s 2
RL43s 2
ARL43d 2
RL43d 2
8x1
m 50
POSATO m 0
INFILATO m 50
Relaz.
Sc.
4x1 Scald. m. 10 posato
D03a
m. 77 posato
D03b
3x4 mD
8x1 AKD
4x1 ccn
4x1 Scald.
flex
flex
C.T. D03a
C.T. D03b
KD 2
KEDb 2
Sc. 4
mEa 2
mD
mEb 2
2X2,5
8x1
3x4
2x2,5
SBD 03b
SB 2
Sc. 2
4x1
m 393
POSATO m 98
INFILATO m 295
m 460
POSATO m 165
INFILATO m 295
m 460
POSATO m 165
INFILATO m 295
D06a
Flex
flex
m. 128 posato
m. 0 infilato
3x6 mD
8x1 AKD
4x1 ccn
4x1 Scald.
C.T. D06a
C.T. D06b
SBD 06a
2 SB
2 Sc.
KD 2
KEDa 2
KEDb 2
Sc. 2
2 Scald.
2 SID
mEa 2
mD
mEb 2
4X1
8X1
2X2,5
3X6
4x1
3X6
2x2,5
4x1
m 575
POSATO m 525
INFILATO m 50
m 575
POSATO m 525
INFILATO m 50
m 688
POSATO m 638
INFILATO m 50
66/I
66/II
2x4
m 80
66/II
66/III
2x4
m 80
27/I
27/II
2x4
m 80
27/II
27/III
2x4
m 80
11
12
A/R
R/A
2x2,5
2x2,5
m 1190
POSATO m 885
INFILATO m 305
12
13
4x1
4x1
m 698
POSATO m 393
INFILATO m 305
13
14
4x1
4x1
m 495
POSATO m 195
INFILATO m 300
14
301
4x1
4x1
m 354
POSATO m 59
INFILATO m 295
TA150
BA 150
60
2x2x0,9 Sch
2x2,5
2x2,5
m 1403
POSATO m 1093
INFILATO m 310
60
61
2x2,5
2x2,5
m 1285
POSATO m 975
INFILATO m 310
61
62
2x2,5
2x2,5
m 1115
POSATO m 820
INFILATO m 295
62
63
4x1
4x1
m 688
POSATO m 393
INFILATO m 295
63
64
4x1
4x1
m 490
POSATO m 195
INFILATO m 295
64
65
4x1
4x1
m 381
POSATO m 96
INFILATO m 285
65
302
4x1
4x1
m 252
POSATO m 24
INFILATO m 228
66
A
4x1
m 435
POSATO m 140
INFILATO m 295
66
R
4x1
m 368
POSATO m 73
INFILATO m 295
303
R
4x1
m 368
POSATO m 73
INFILATO m 295
303
26
A
A
4x1
4x1
m 150
POSATO m 53
INFILATO m 97
26
25
R
R
4x1
4x1
m 343
POSATO m 283
INFILATO m 50
25
24
A
R
4x1
4x1
m 537
POSATO m 487
INFILATO m 50
24
A
4x1
m 677
POSATO m 627
INFILATO m 50

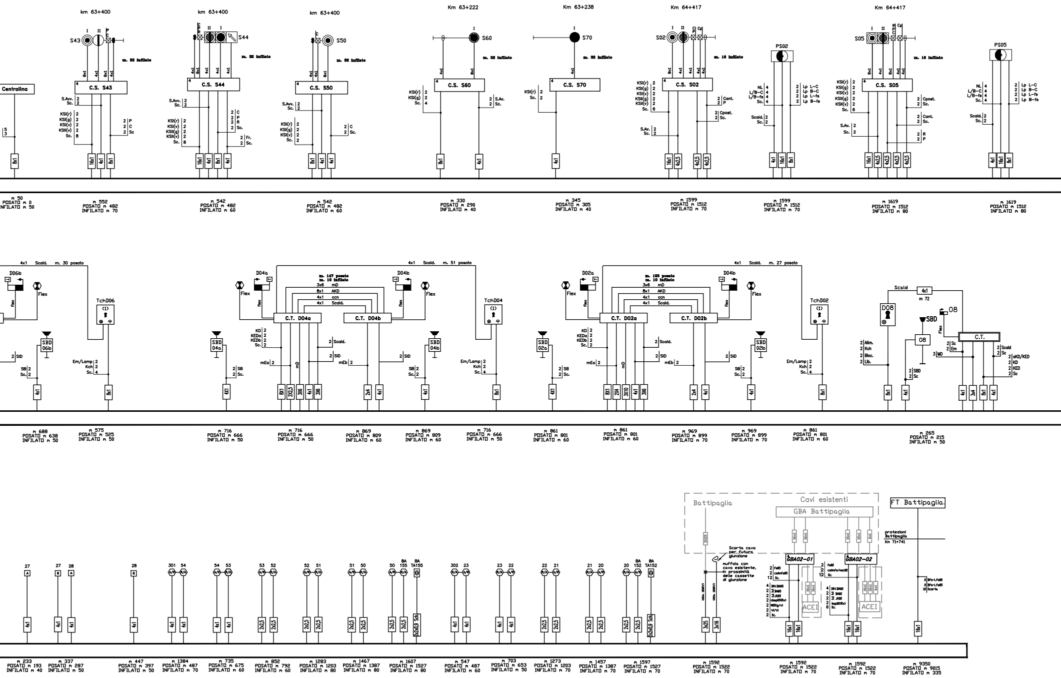
km 63+400
S43
C.S. S43
m. 32 infilato
km 63+400
S44
C.S. S44
m. 32 infilato
km 63+400
S50
C.S. S50
m. 32 infilato
Km 63+222
S60
C.S. S60
m. 32 infilato
Km 63+238
S70
C.S. S70
m. 32 infilato
Km 64+417
S02
C.S. S02
m. 16 infilato
PS02
Km 64+417
S05
C.S. S05
m. 16 infilato
PS05
Centralina
m 50 POSATO m 0 INFILATO m 50
m 552 POSATO m 482 INFILATO m 70
m 542 POSATO m 482 INFILATO m 60
m 542 POSATO m 482 INFILATO m 60
m 330 POSATO m 290 INFILATO m 40
m 345 POSATO m 305 INFILATO m 40
m 1599 POSATO m 1512 INFILATO m 70
m 1599 POSATO m 1512 INFILATO m 70
m 1619 POSATO m 1512 INFILATO m 80
m 1619 POSATO m 1512 INFILATO m 80
4x1 Scald. m. 30 posato
D06b
TchD06
SBD 06b
D04a
D04b
m. 147 posato m. 10 infilato
3x6 mD
8x1 AKD
4x1 ccn
4x1 Scald.
C.T. D04a
C.T. D04b
4x1 Scald. m. 51 posato
TchD04
SBD 04a
SBD 04b
D02a
D02b
m. 125 posato m. 10 infilato
3x6 mD
8x1 AKD
4x1 ccn
4x1 Scald.
C.T. D02a
C.T. D02b
4x1 Scald. m. 27 posato
TchD02
SBD 02a
SBD 02b
Scald
4x1
m 72
D08
SBD
08
C.T.
m 688 POSATO m 638 INFILATO m 50
m 575 POSATO m 525 INFILATO m 50
m 716 POSATO m 666 INFILATO m 50
m 716 POSATO m 666 INFILATO m 50
m 869 POSATO m 809 INFILATO m 60
m 869 POSATO m 809 INFILATO m 60
m 716 POSATO m 666 INFILATO m 50
m 861 POSATO m 801 INFILATO m 60
m 861 POSATO m 801 INFILATO m 60
m 969 POSATO m 899 INFILATO m 70
m 969 POSATO m 899 INFILATO m 70
m 861 POSATO m 801 INFILATO m 60
m 265 POSATO m 215 INFILATO m 50
Battipaglia
Cavi esistenti
GBA Battipaglia
FT Battipaglia
protezioni Battipaglia Km 71+741
Scorta cavo per futura giunzione
muffola con cavo esistente, in prossimità delle cassette di giunzione
GBA02-01
GBA02-02
ACEI
ACEI
m 233 POSATO m 193 INFILATO m 40
m 337 POSATO m 287 INFILATO m 50
m 447 POSATO m 397 INFILATO m 50
m 1384 POSATO m 487 INFILATO m 70
m 735 POSATO m 675 INFILATO m 60
m 852 POSATO m 792 INFILATO m 60
m 1283 POSATO m 1203 INFILATO m 80
m 1467 POSATO m 1387 INFILATO m 80
m 1607 POSATO m 1527 INFILATO m 80
m 547 POSATO m 487 INFILATO m 60
m 703 POSATO m 653 INFILATO m 50
m 1273 POSATO m 1203 INFILATO m 70
m 1457 POSATO m 1387 INFILATO m 70
m 1597 POSATO m 1527 INFILATO m 70
m 1592 POSATO m 1522 INFILATO m 70
m 1592 POSATO m 1522 INFILATO m 70
m 1592 POSATO m 1522 INFILATO m 70
m 9350 POSATO m 9015 INFILATO m 335

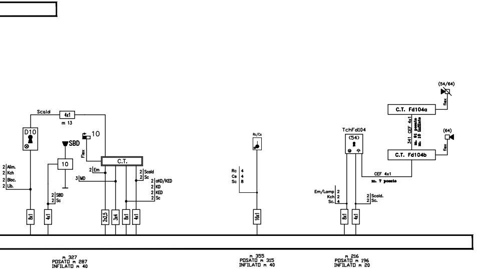
Scald
4x1
m 13
D10
10
SBD
Flex
C.T.
10
2 Alim.
2 Kch
2 Bloc.
2 Lib.
2 Em
3 MD
2 Scald
2 Sc
2 aKD/KED
2 KD
2 KED
2 Sc
2 SBD
2 Sc
8x1
4x1
2x2,5
3x4
8x1
4x1
m 327
POSATO m 287
INFILATO m 40
Rc/Cs
Rc 4
Cs 4
Sc 8
16x1
m 355
POSATO m 315
INFILATO m 40
(54/64)
C.T. Fd104a
flex
341 CEF 4x1
m. 91 posato
m. 10 infilato
(64)
flex
TchFd104
(54)
C.T. Fd104b
CEF 4x1
m. 7 posato
Em/Lamp 2
Kch 2
Sc. 4
2 Scald.
2 Sc.
8x1
4x1
m 216
POSATO m 196
INFILATO m 20

COMMITTENTE:

RFI RETE FERROVIARIA ITALIANA
GRUPPO FERROVIE DELLO STATO ITALIANE

PROGETTAZIONE:

ITALFERR
GRUPPO FERROVIE DELLO STATO ITALIANE

U.O. TECNOLOGIE SUD

PROGETTO DI DETTAGLIO

LINEA SALERNO - PONTECAGNANO AEROPORTO
COMPLETAMENTO METROPOLITANA DI SALERNO
TRATTA ARECHI - PONTECAGNANO AEROPORTO

IMPIANTO DI SEGNALAMENTO

Adeguamento del PRG di Pontecagnano
Piano cavi IS – ACC di Pontecagnano Fase Finale

SCALA:
-:-

COMMESSA	LOTTO	FASE	ENTE	TIPO DOC.	OPERA/DISCIPLINA	PROGR.	REV.
NN1X	10	D	67	PX	AS1602	001	A

Rev.	Descrizione	Redatto	Data	Verificato	Data	Approvato	Data	Autorizzato Data
A	Emissione Definitiva	M. Alloro Mario Alloro	Gennaio 2021	C.Varriale	Gennaio 2021	M.D'Avino	Gennaio 2021	A. Presta Gennaio 2021 ANTONIO PRESTA

File: NN1X10D67PXAS1602010A - PIANO CAVI IS.DWG
n. Elab.: 1