


QUADRO DI UNIONE

Table defining permeability classes (MA, MB, MS, M, S, S1, S2, S3) based on geological characteristics and their corresponding permeability coefficients (K). The table has columns for 'Descrizione', 'TIPO DI PERMEABILITÀ', and 'GRADO DI PERMEABILITÀ'.

- Legend for symbols used in the map: Sondaggio geognostico a carteggio continuo, Pozzetti esplorativi, Prova penetrometrica statica, Sondaggio geognostico a piezometro, Soppresioni passaggi, Sondaggio geognostico a carteggio continuo, Prova penetrometrica statica, Straligrafie di pozzi, Superficie piezometrica ricostruita, Rete idrografica superficiale, Ispicoimetriche e direzione di flusso, BANCA DATI NAZIONALE INDAGINI SOTTOSUOLO (ISPR).

Technical details of the piezometric monitoring system, including a cross-section of the well casing, identification of the monitoring system, and a table for 'CLASSE ATTENUAZIONE TERZONI'. It also includes a legend for soil types (GHIAIE, ARGILLE, SABBIE, TRAVERTINI, LIMM, ROPICOLI VEGETALE).

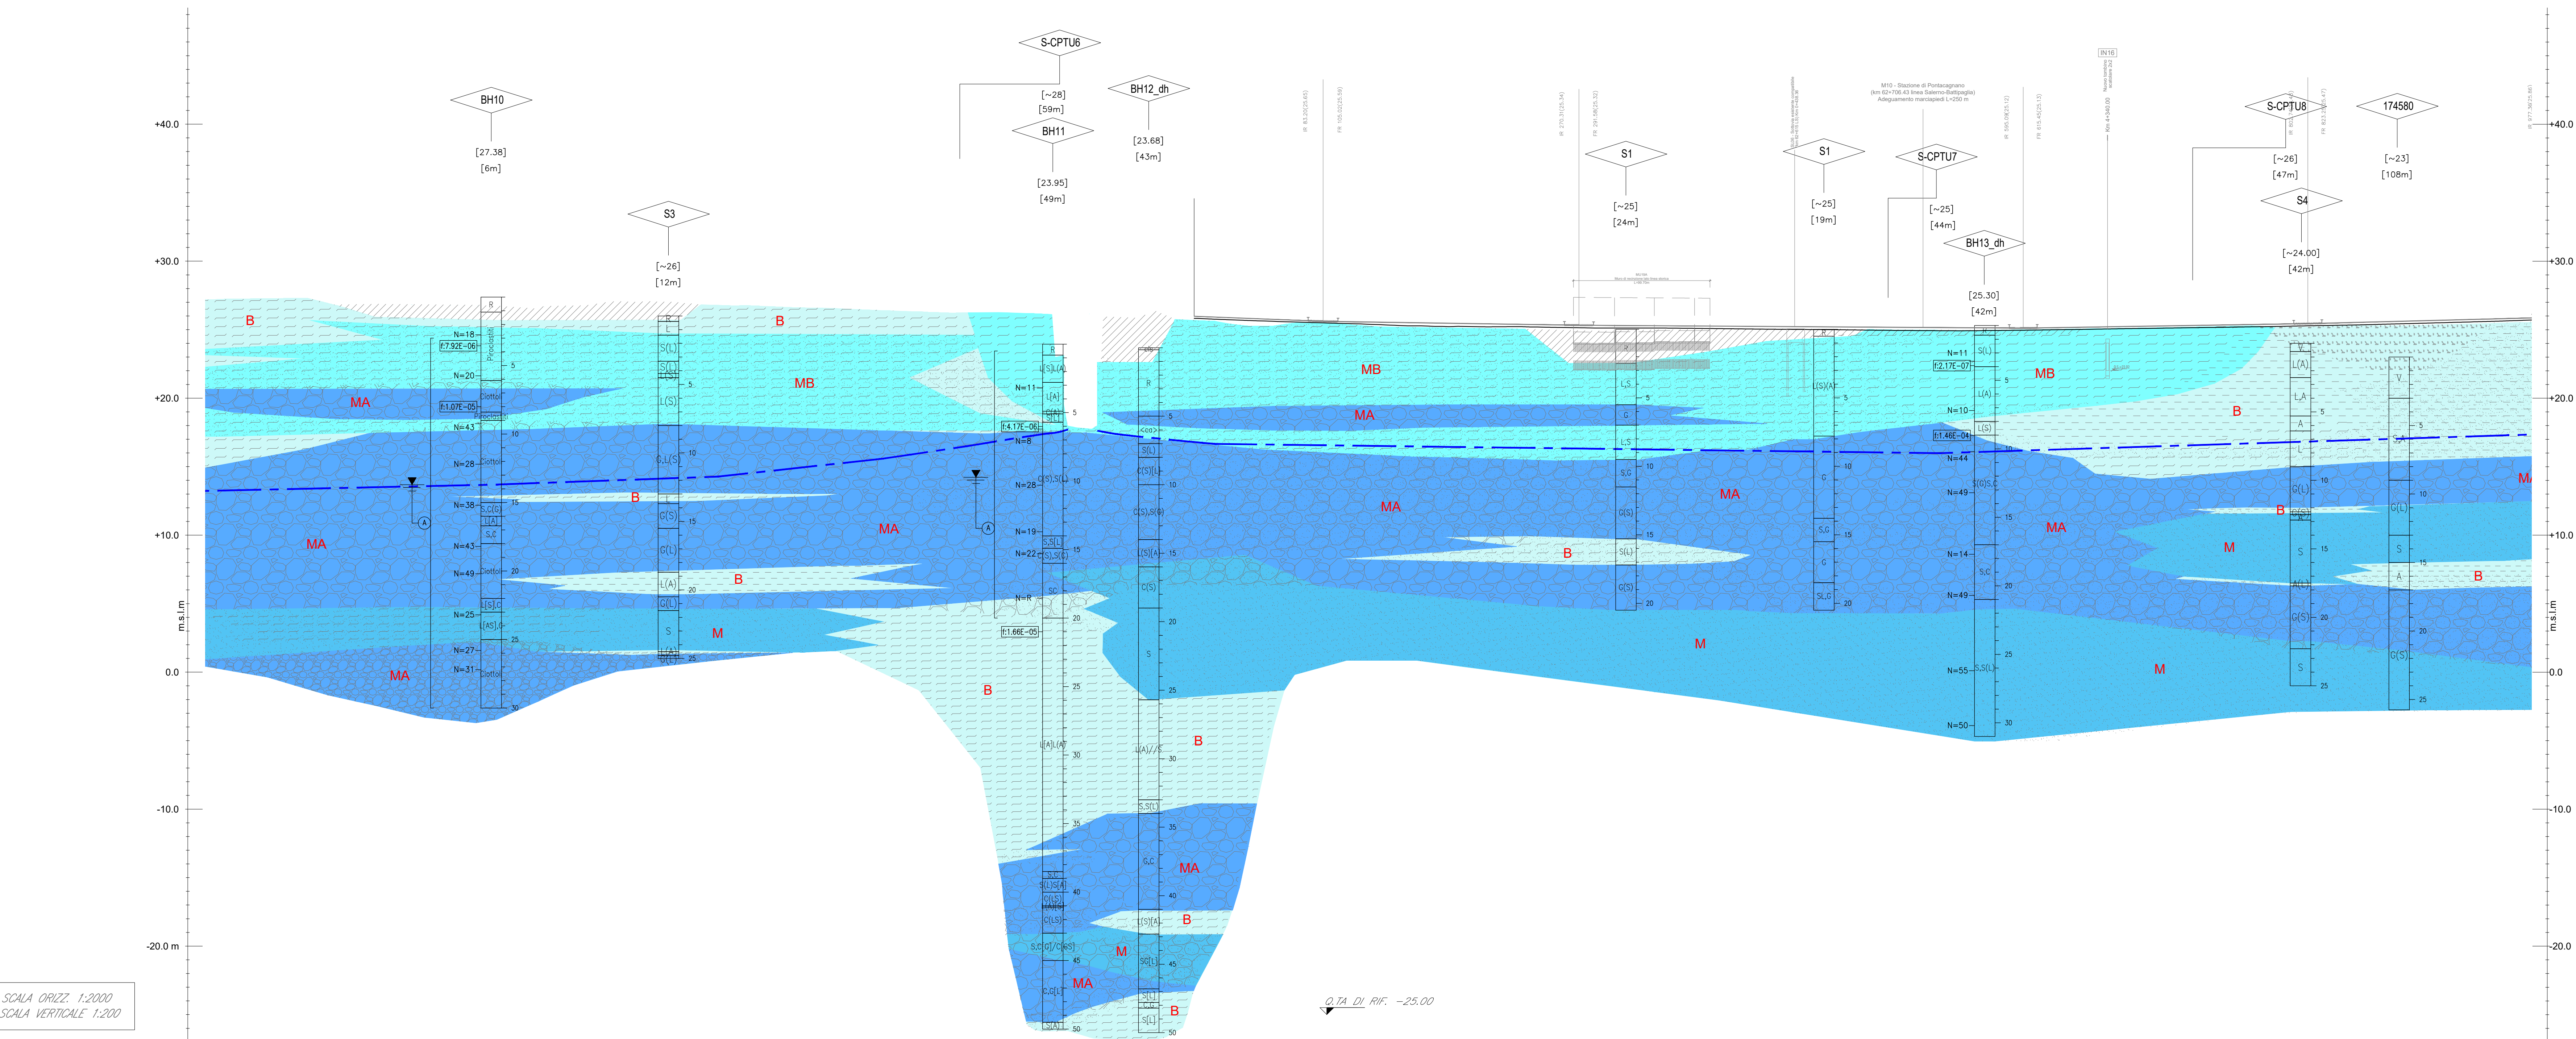

SCALA ORIZZ. 1:2000  
SCALA VERTICALE 1:200

Summary table of sections (No. SEZIONI) and progressive distances (Distanze Progressive, Distanze Parziali, Quote Terreno, Quote Progetto, Etmometriche) across the project length.

Logos and branding for the project, including RFI (Rete Ferroviaria Italiana) and ITALFER.

U.O. GEOLOGIA TECNICA, DELL'AMBIENTE E DEL TERRITORIO  
PROGETTO DEFINITIVO  
LINEA SALERNO - PONTECAGNANO AEROPORTO  
COMPLETAMENTO METROPOLITANA DI SALERNO  
TRATTA ARECHI - PONTECAGNANO AEROPORTO

CARTA IDROGEOLOGICA E PROFILO IDROGEOLOGICO  
Tavola 3 di 6

SCALA: 1:2000/200

COMMESSA LOTTO FASE ENTE TIPO DOC. OPERADISCIPLINA PROGR. REV.

Approval table with columns: Rev., Descrizione, Redatto, Data, Verificato, Data, Approvato, Data, Autorizzato Data.

File: NN1X10D69N6GE002001A-GA.dwg n. Elab.: