




Sezione STR A-A'
1 : 50

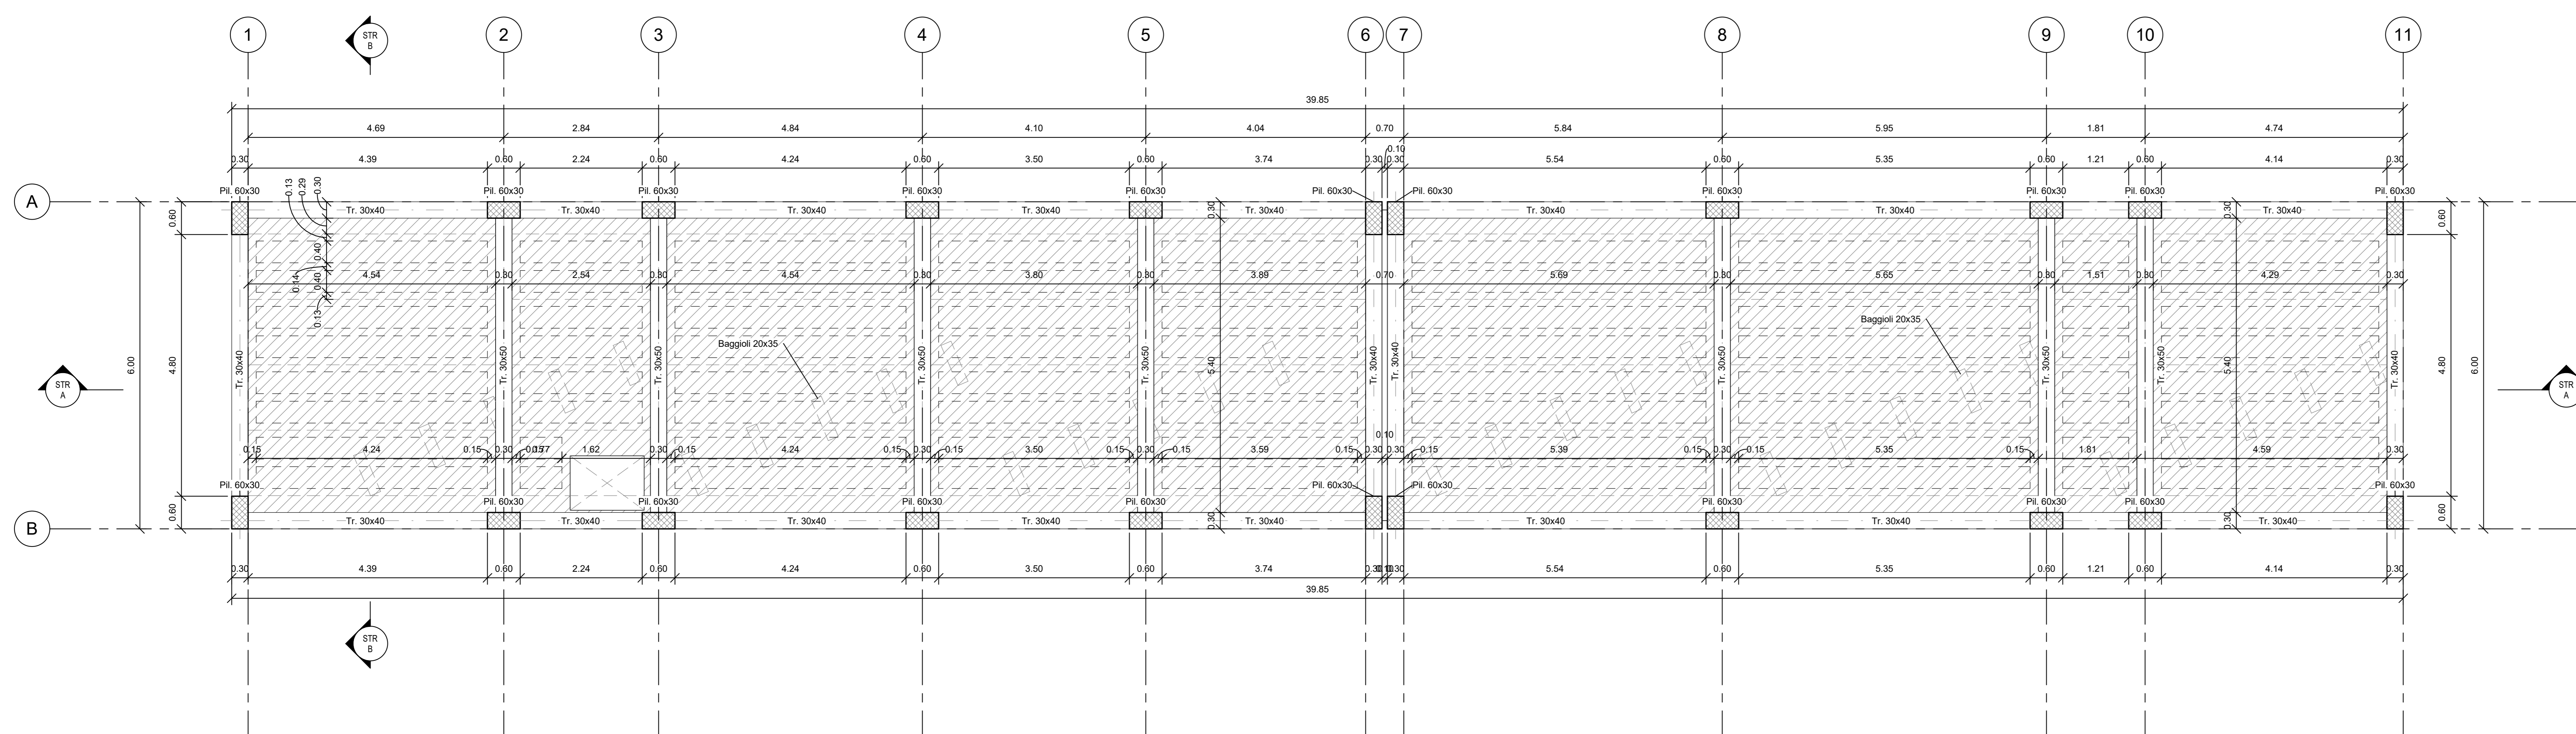

Carpenteria Copertura
1 : 50

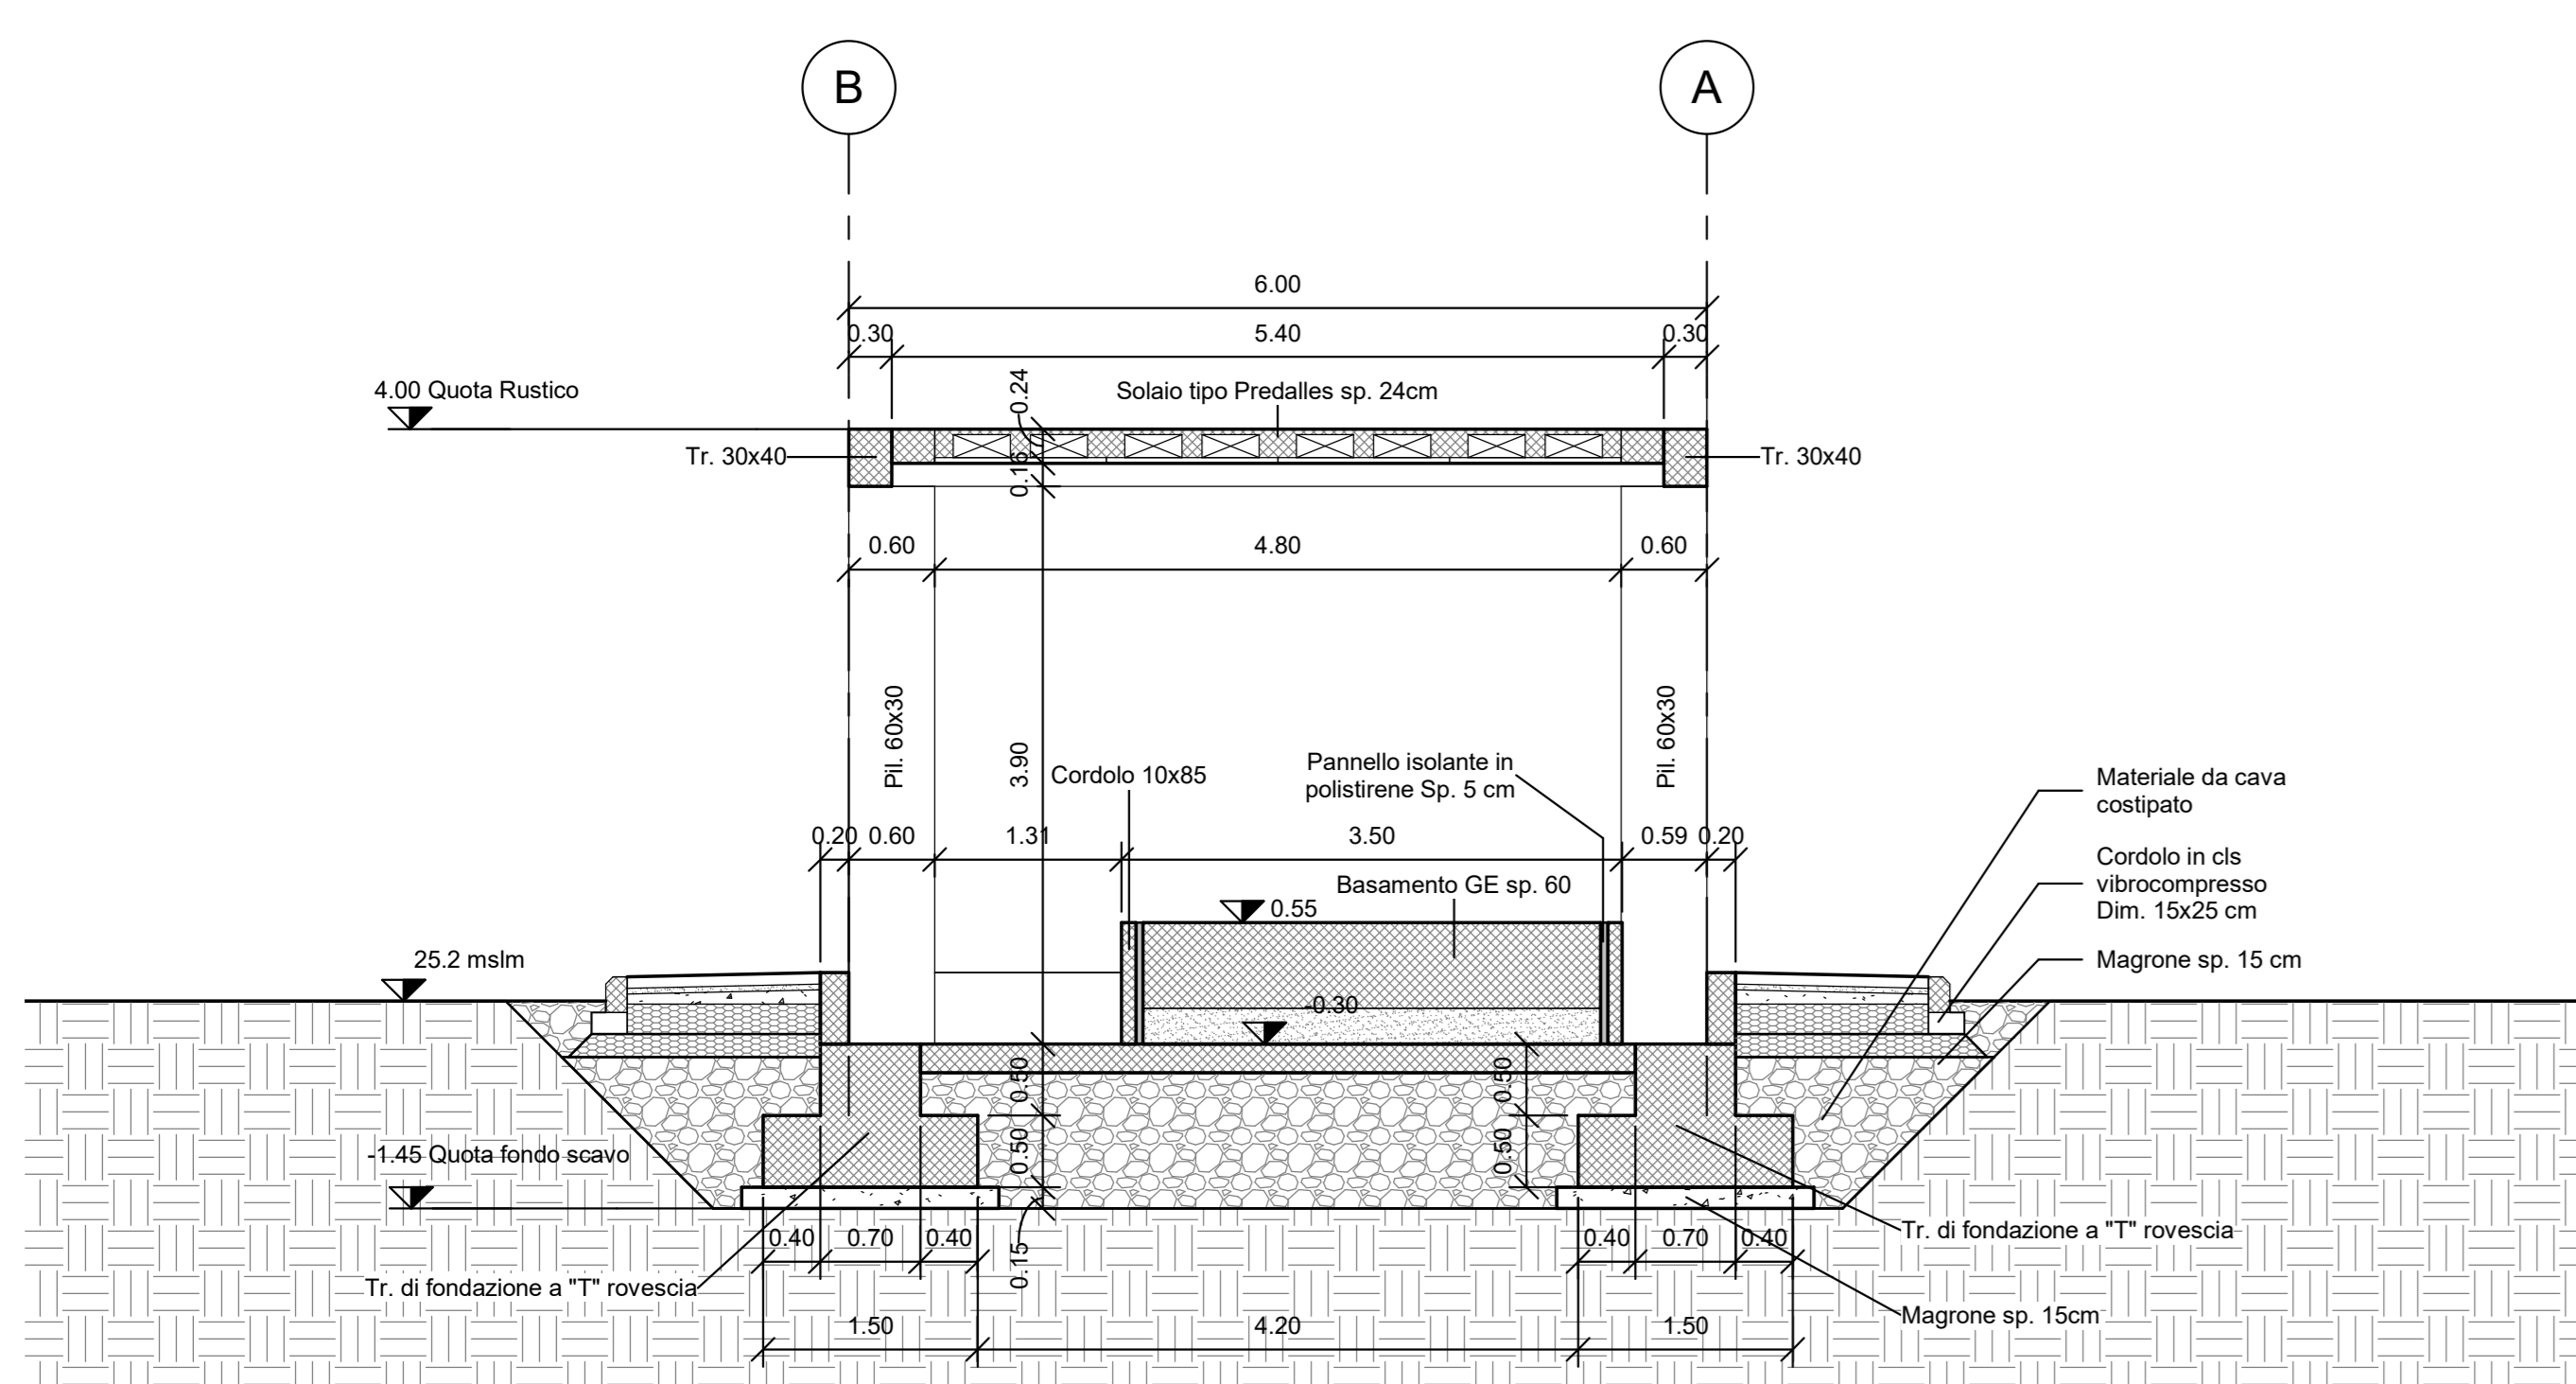

Sezione STR B-B'
1 : 50

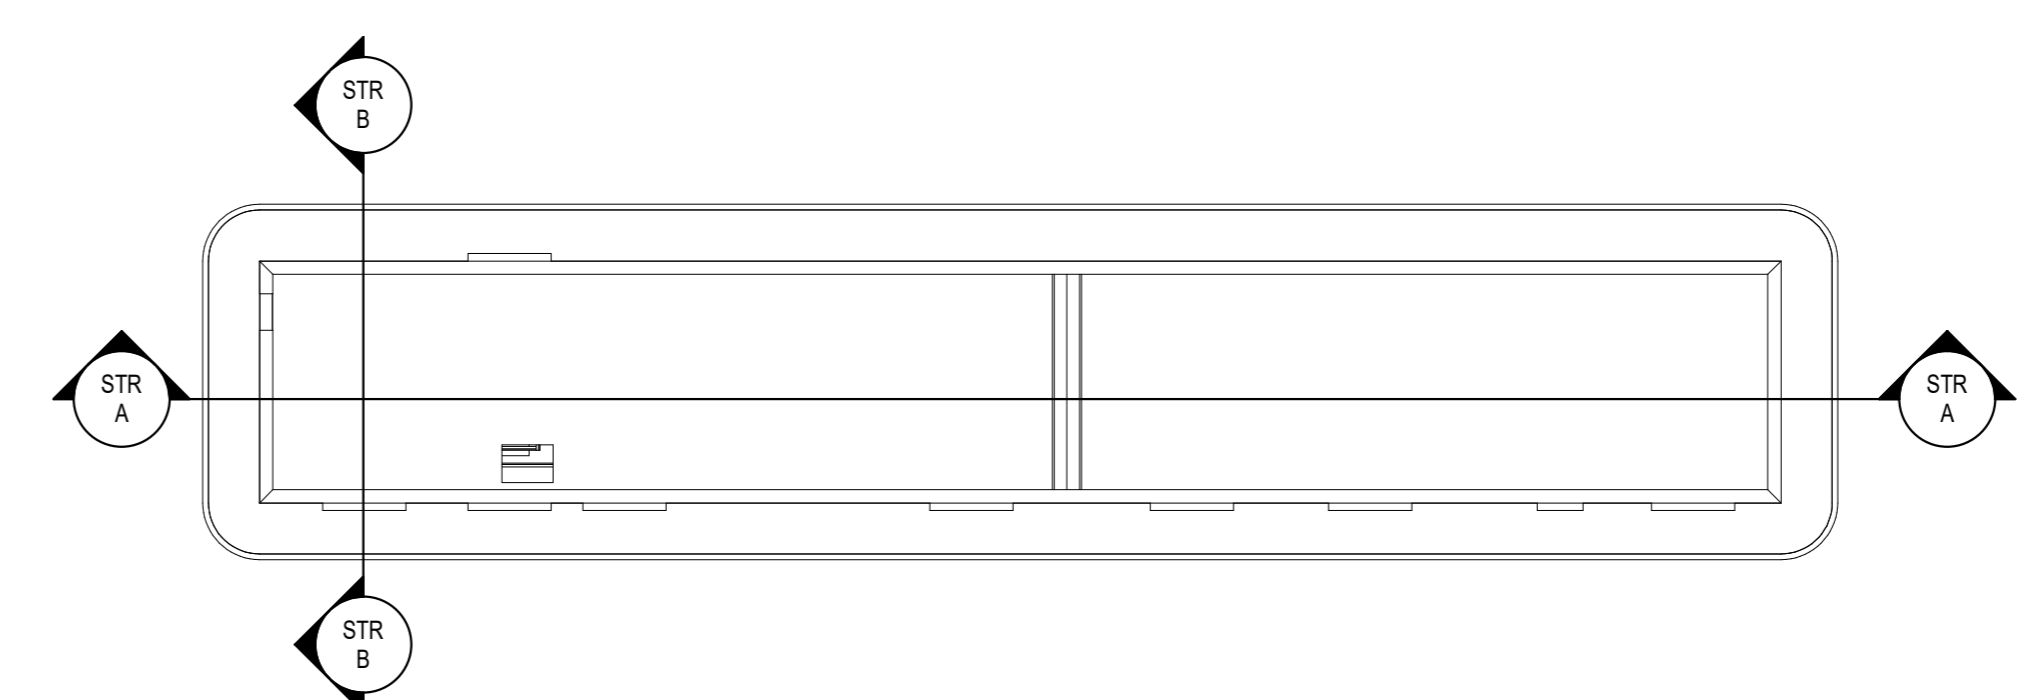

Keyplan
1 : 200

Fase di scavo	Scotico (50 cm)	227 mc
Fase di riempimento con materiale proveniente da cava	Scavo	359 mc
		284 mc

Nota:
Per Tabella Materiali e Incidenze fare riferimento all'elaborato: NN1X.0.0.D.78.TT.00.06.0.0.001

COMMITTENTE: **RFI**
RETE FERROVIARIA ITALIANA
GRUPPO FERROVIE DELLO STATO ITALIANE

PROGETTAZIONE: **ITALFERR**
GRUPPO FERROVIE DELLO STATO ITALIANE

U.O. INFRASTRUTTURE SUD

PROGETTO DEFINITIVO

LINEA SALERNO - PONTECAGNANO AEROPORTO
COMPLETAMENTO METROPOLITANA DI SALERNO
TRATTA ARECHI - PONTECAGNANO AEROPORTO
FABBRICATI
FA06 - Pontecagno fabbricato PPM-AC - Generale
Carpenterie piante e sezioni tav 1 di 2

SCALA: 1:50

COMMESSA LOTTO FASE ENTE TIPO DOC. OPERA/DISCIPLINA Progr. REV.

NN1X 10 D 78 BB FA0600 001 C

Rev.	Descrizione	Redatto	Data	Verificato	Data	Approvato	Data	Autorizzato Data
A	Emissione Esecutiva	F. Zucconi	Set-2020	G. Romano	Set-2020	M. Di Biase	Set-2020	04-2020
B	Emissione Esecutiva	F. Zucconi	08-2020	G. Romano	08-2020	M. Di Biase	08-2020	08-2020
C	Emissione Esecutiva	F. Zucconi	08-2020	G. Romano	08-2020	M. Di Biase	08-2020	08-2020

NN1X.1.0.D.78.BB.FA.06.0.0.001.C n. Elab.: 667