


Carpenteria Fondazione
1 : 50

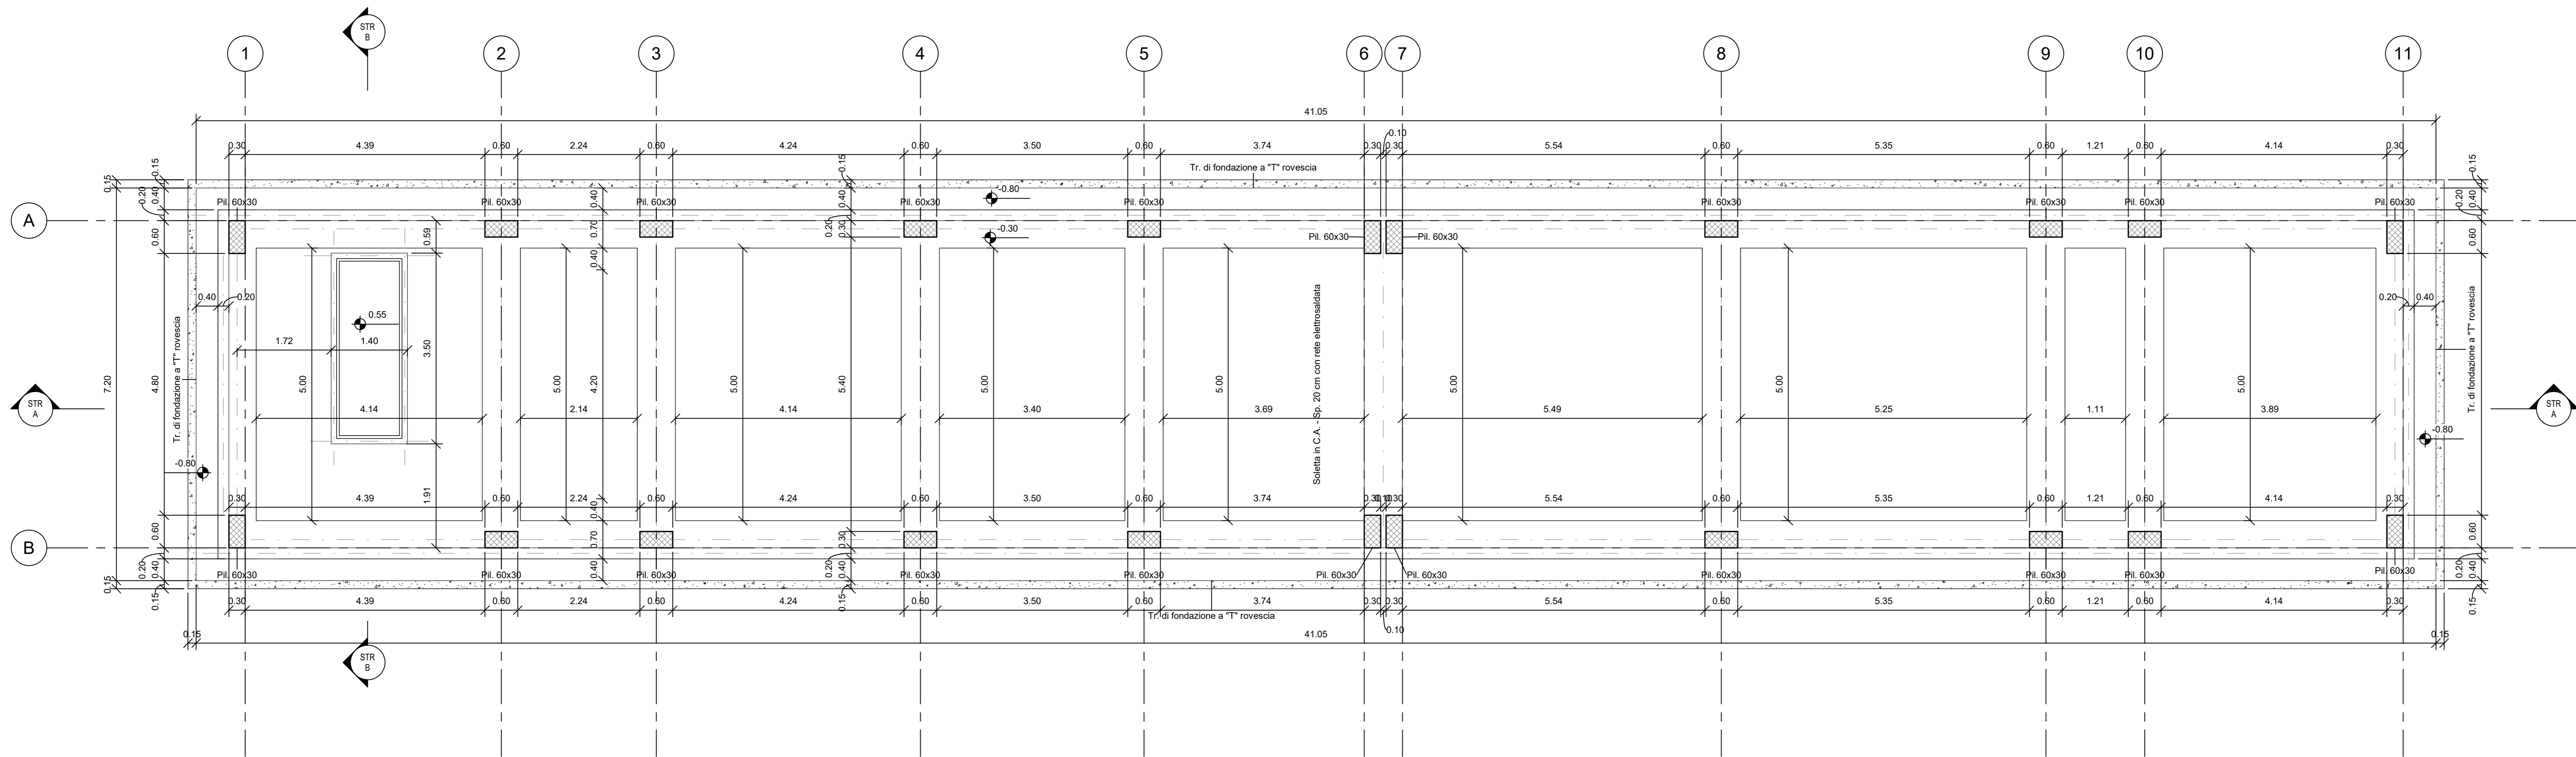

Carpenteria Fondazione - Planimetria
1 : 50

Nota:
Per Tabella Materiali e Incidenze fare riferimento all'elaborato: NN1X.0.0.D.78.TT.00.06.0.0.001

COMMITTENTE:
RFI
RETE FERROVIARIA ITALIANA
GRUPPO FERROVIE DELLO STATO ITALIANO

PROGETTAZIONE:
ITALFERR
GRUPPO FERROVIE DELLO STATO ITALIANO

U.O. INFRASTRUTTURE SUD
PROGETTO DEFINITIVO
LINEA SALERNO - PONTECAGNANO AEROPORTO
COMPLETAMENTO METROPOLITANA DI SALERNO
TRATTA ARECHI - PONTECAGNANO AEROPORTO
FABBRICATI
FA06 - Pontecagno fabbricato PPM-AC - Generale
Carpenterie piante e sezioni tav 2 di 2

SCALA:
1:50

COMMESSA LOTTO FASE ENTE TIPO DOC. OPERA/DISCIPLINA Progr. REV.
NN1X 10 D 78 BB FA0600 002 C

| Rev. | Descrizione | Redatto | Data | Verificato | Data | Approvato | Data | Autorizzato Data |
|------|---------------------|------------|----------|------------|----------|-------------|----------|------------------|
| A | Emissione Esecutiva | F. Zovatta | Set-2020 | G. Romano | Set-2020 | M. Di Biase | Set-2020 | 01/09/2020 |
| B | Emissione Esecutiva | F. Zovatta | 09-2020 | G. Romano | 09-2020 | M. Di Biase | 09-2020 | 09/09/2020 |
| C | Emissione Esecutiva | F. Zovatta | 09-2020 | G. Romano | 09-2020 | M. Di Biase | 09-2020 | 09/09/2020 |

NN1X.1.0.D.78.BB.FA.06.0.0.002.C n. Elab.: 668