



STR-Sez A
1 : 50

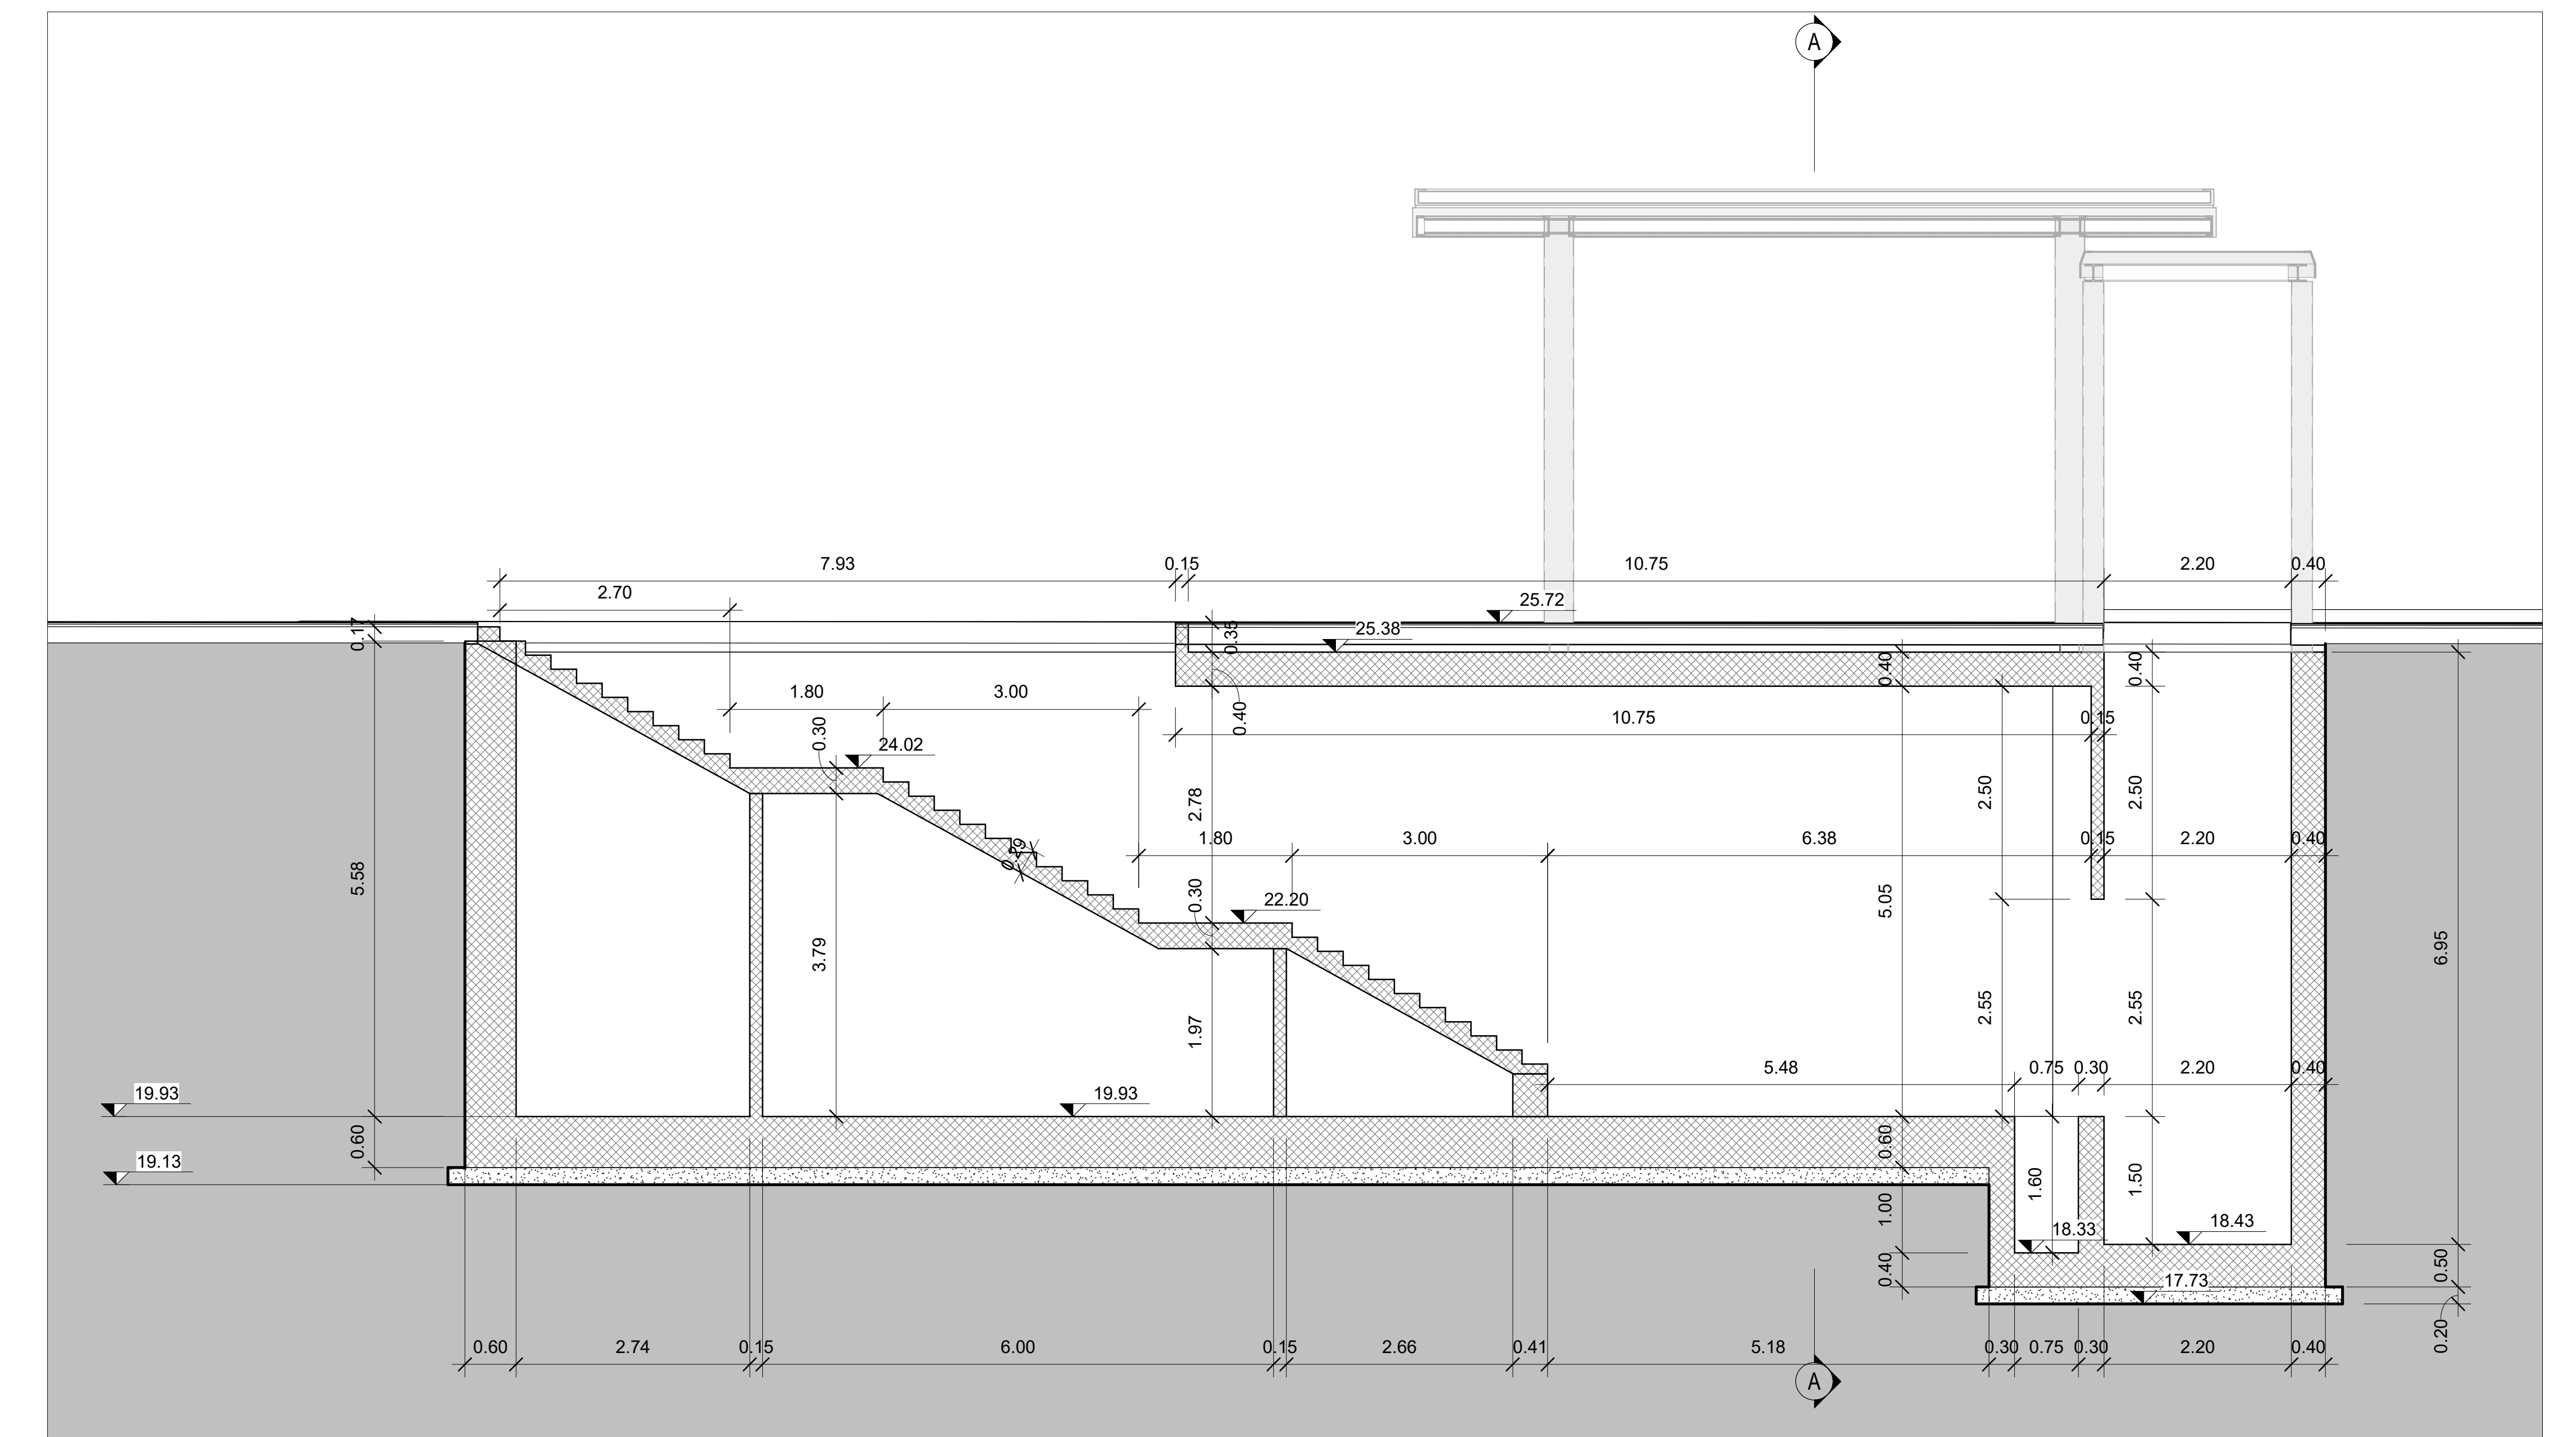

STR-Sez B
1 : 50

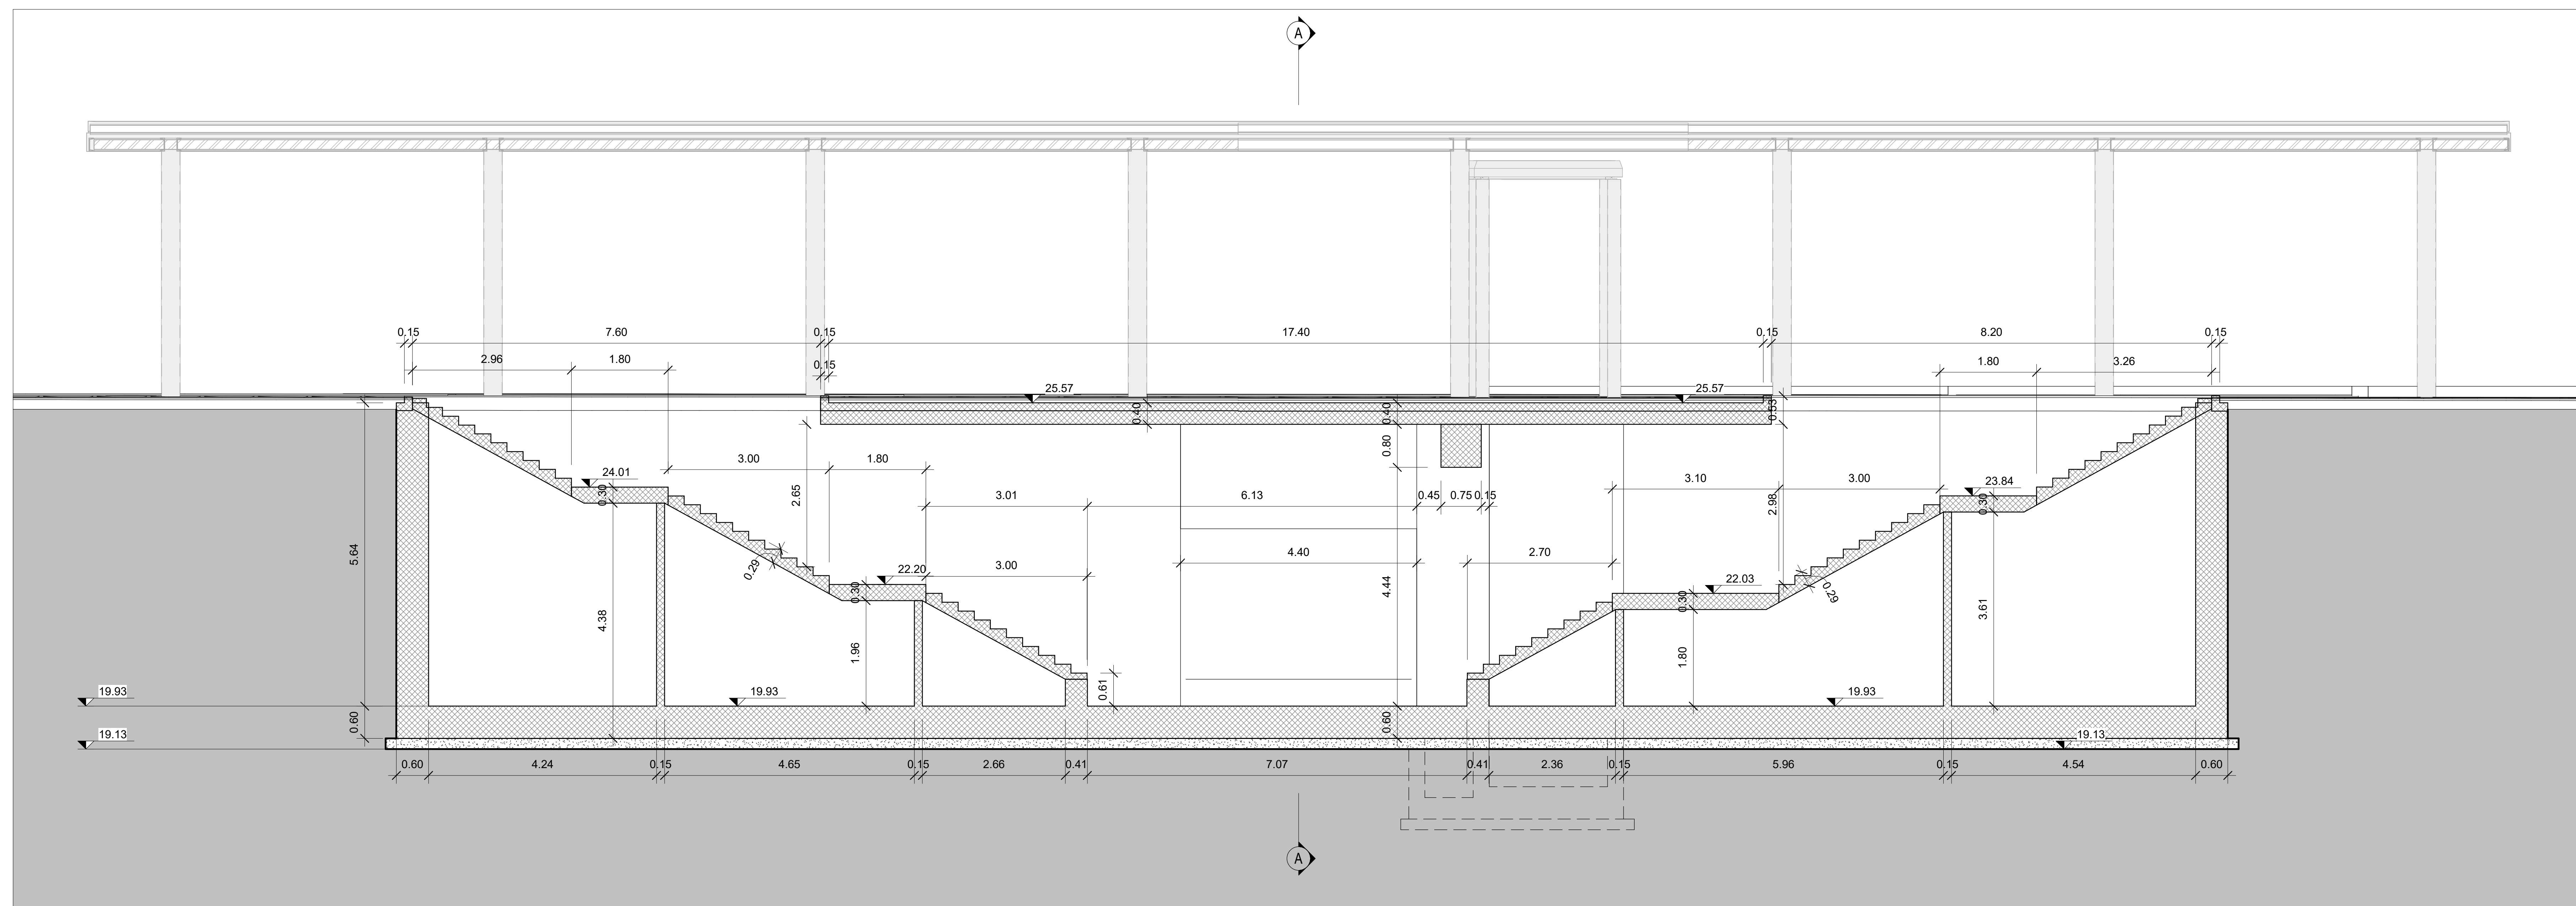

STR-Sez C
1 : 50

Nota:
Per Tabella Materiali e Incidenze fare riferimento all'elaborato: NN1X.0.0.D.78.TT.00.06.0.0.001

COMMITTENTE:
RFI
RETE FERROVIARIA ITALIANA
GRUPPO FERROVIE DELLO STATO ITALIANO

PROGETTAZIONE:
ITALFERR
www.italferr.it

CUP: J44G19000010001

U.O. INFRASTRUTTURE SUD

PROGETTO DEFINITIVO

LINEA SALERNO - PONTECAGNANO AEROPORTO
COMPLETAMENTO METROPOLITANA DI SALERNO
TRATTA ARECHI - PONTECAGNANO AEROPORTO
FABBRICATI VIAGGIATORI
Stazione di Pontecagnano
Carpenteria sezioni

SCALA:
1:50

COMMESSA	LOTTO	FASE	ENTE	TIPO DOC.	OPERADISCIPLINA	PROGR.	REV.
NN1X	10	D	78	BB	FV0300	003	C

Rev.	Descrizione	Redatto	Data	Verificato	Data	Approvato	Data	Autorizzato Data
A	Chiusura Esecutiva	F. Zamboni	04/2020	G. Napolitano	04/2020	M. Striano	04/2020	04/2020
B	Chiusura Esecutiva	F. Zamboni	09/2020	G. Napolitano	09/2020	M. Striano	09/2020	09/2020
C	Chiusura Esecutiva	F. Zamboni	04/2021	G. Napolitano	04/2021	M. Striano	04/2021	04/2021

NN1X.1.0.D.78.BB.FV.03.0.0.003.C
n. Emb. 692