


NOTA:
 - Le opere lato linea storica fanno parte del Lotto 01.
 - Il PF della metro Salerno sarà oggetto di altro appalto.

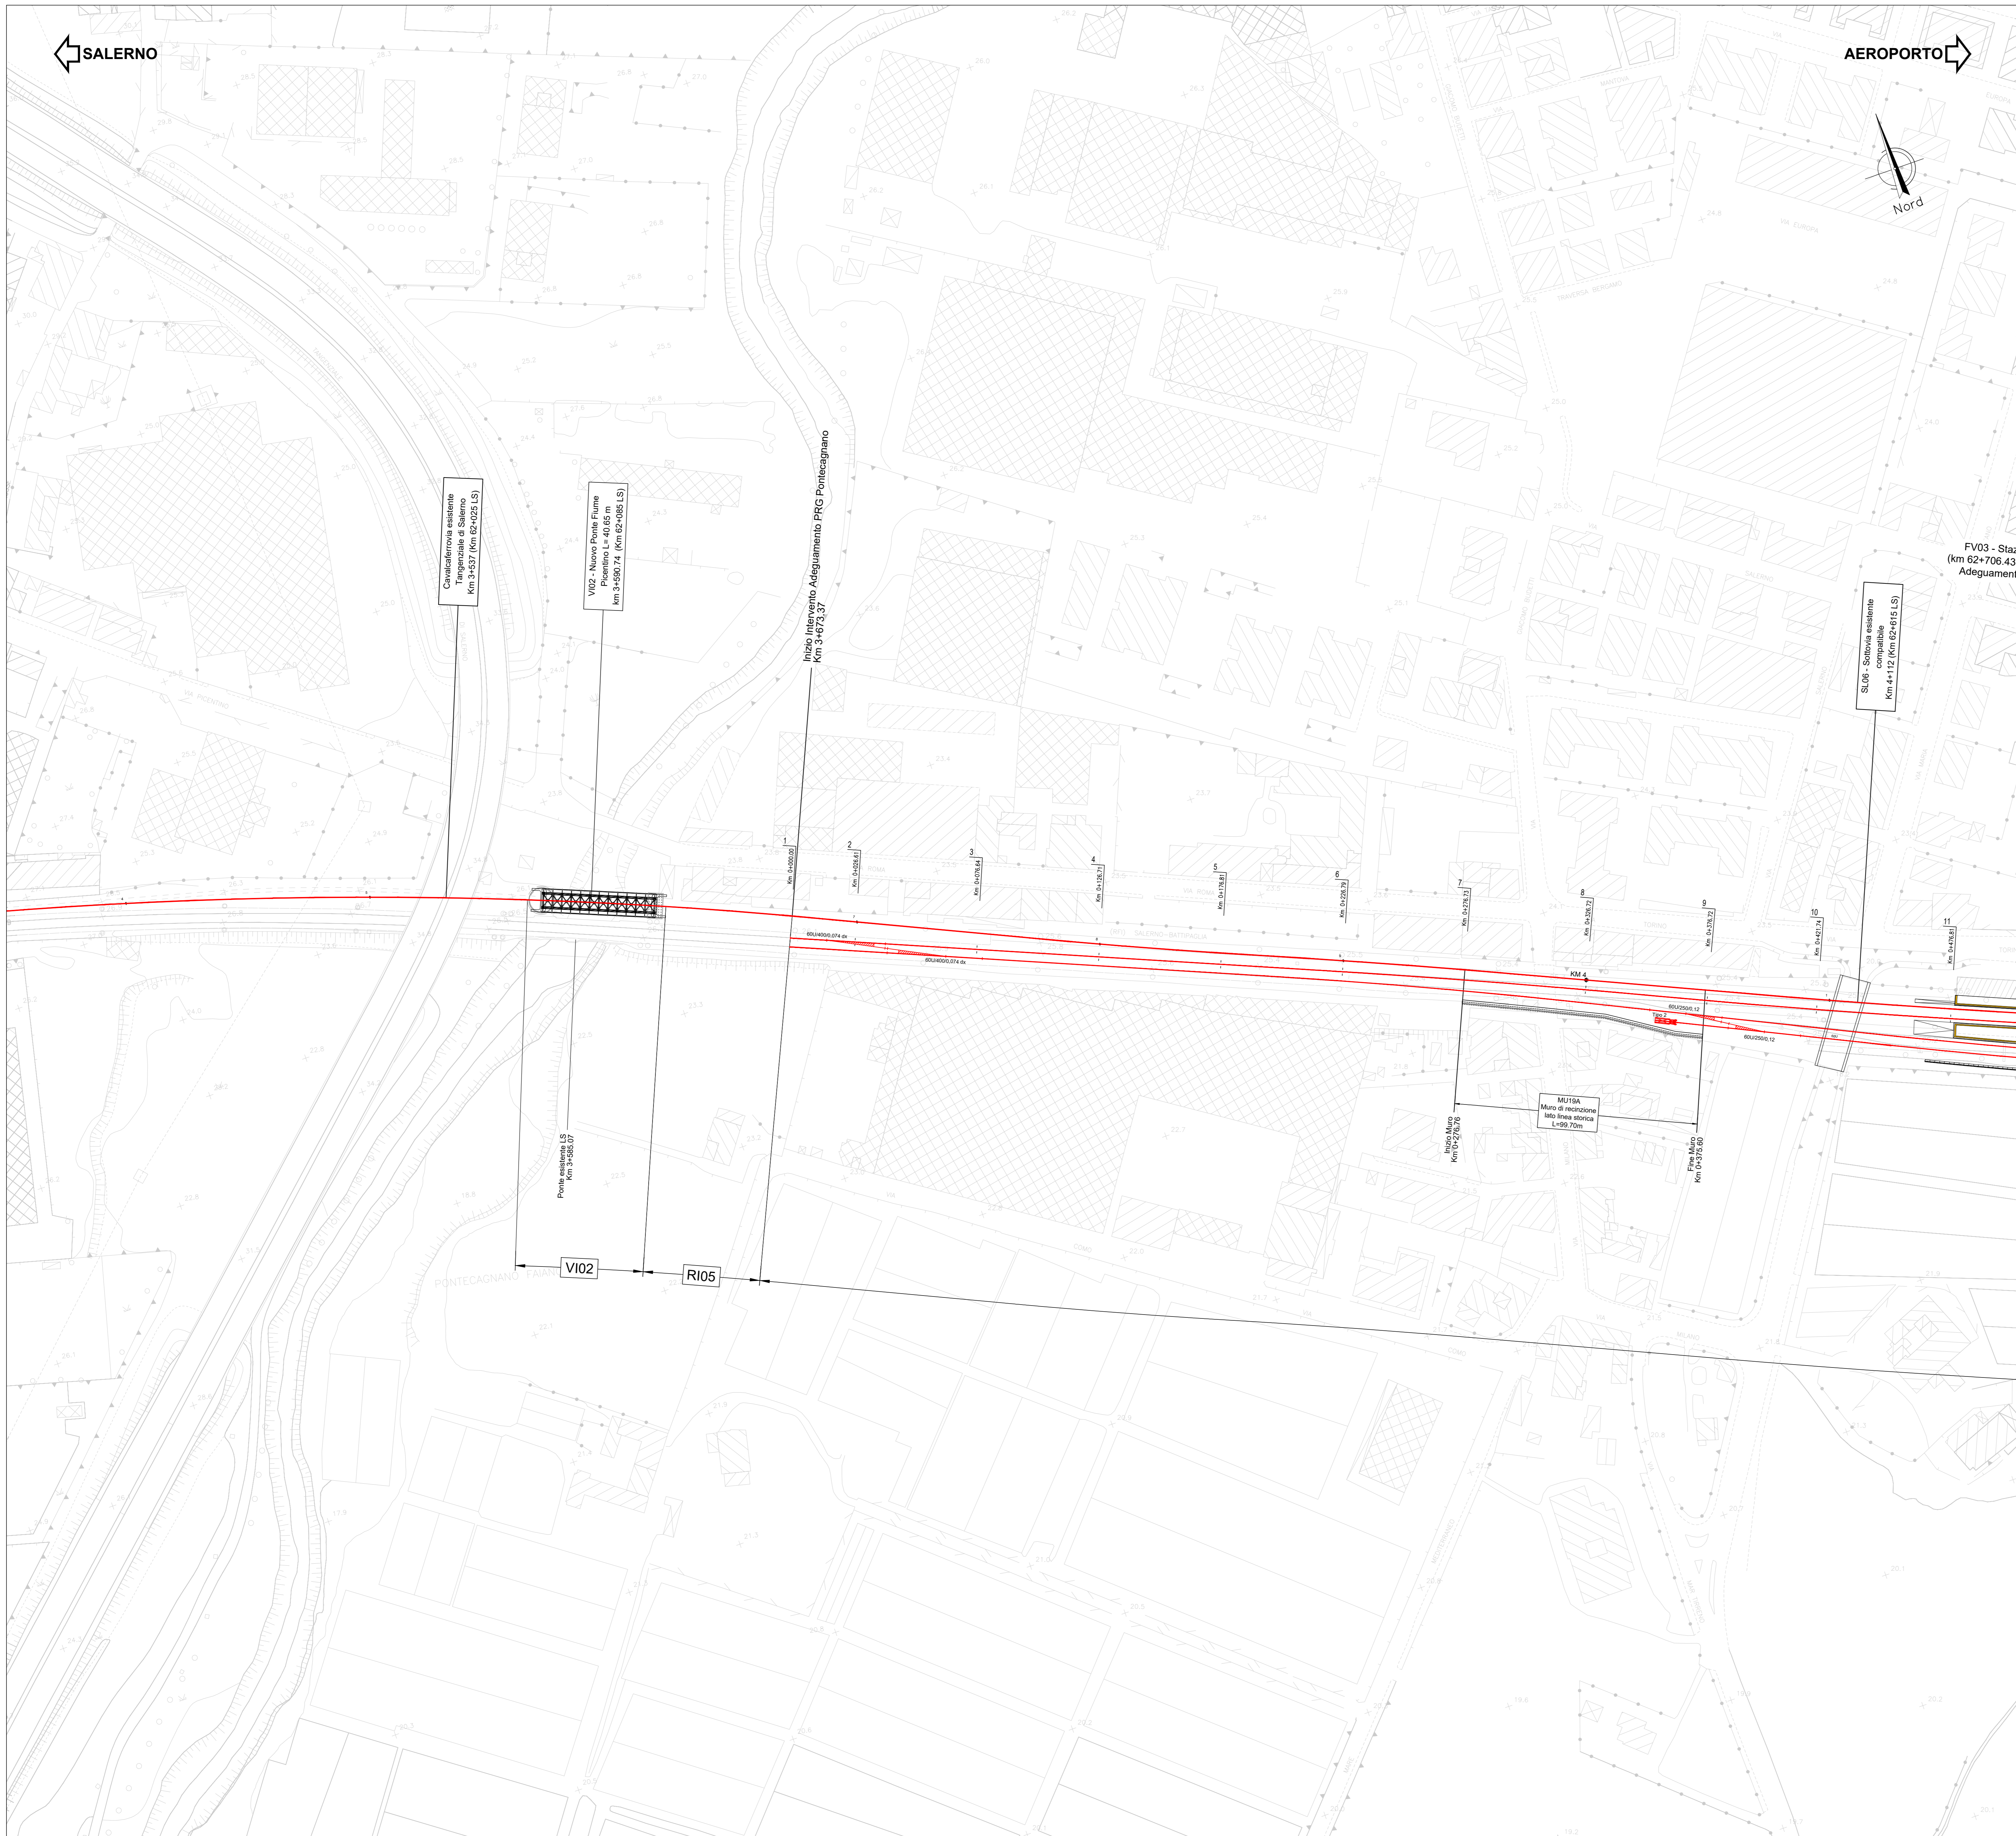

COMMITTENTE:

 RETE FERROVIARIA ITALIANA
 GRUPPO FERROVIE DELLO STATO ITALIANE

PROGETTAZIONE:

 GRUPPO FERROVIE DELLO STATO ITALIANE

U.O. INFRASTRUTTURE SUD
PROGETTO DEFINITIVO
LINEA SALERNO - PONTECAGNANO AEROPORTO
COMPLETAMENTO METROPOLITANA DI SALERNO
TRATTA ARECHI - PONTECAGNANO AEROPORTO
 Infrastruttura Ferroviaria
 Planimetria di progetto - Adeguamento PRG Pontecagnano Tav. 1

SCALA:
1:1000

COMMESSA	LOTTO	FASE	ENTE	TIPO DOC.	OPERA/DISCIPLINA	PROGR.	REV.
NN1X	10	D	78	P7	IF0101	001	A

Rev.	Descrizione	Redatto	Data	Verificato	Data	Approvato	Data	Autorizzato Data
A	Emessi Esecutive	F. Orsani	06-2020	C. S.	06-2020	[Signature]	06-2020	07-2020

Rev. 1: Elaborazione