
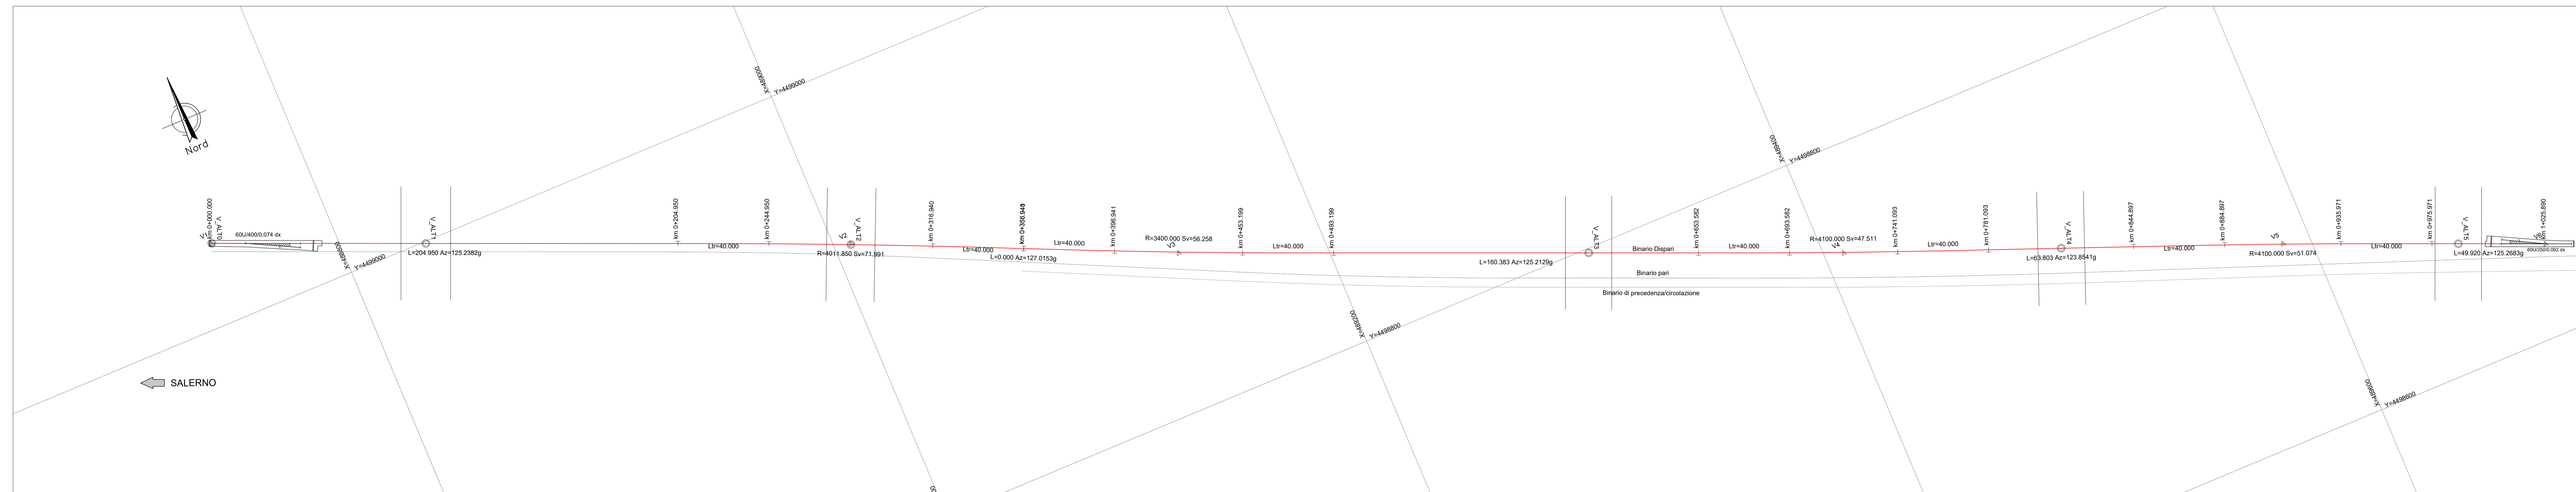


BD Linea Salerno - Battipaglia					
V0	V1	V2	V3	V4	V5
488748.184	489007.342	489138.690	489408.340	489588.042	489694.525
4498035.418	449826.933	4498867.590	4498754.839	4498684.188	4498639.532
V1		V2		V3	
Lp	40.000	Lp	40.000	Lp	40.000
AngF	0.3174g	AngF	0.3745g	AngF	0.3105g
m	0.017	m	0.020	m	0.016
V1		V2		V3	
R	4011.850	R	3400.000	R	4100.000
Ac	1.1444g	Ac	1.0534g	Ac	0.7377g
Tan	35.996	Tan	28.130	Tan	23.756
Sw	71.991	Sw	56.259	Sw	47.511
H	40	H	50	H	40
V	150	V	150	V	150
V1		V2		V3	
Lp	40.000	Lp	40.000	Lp	40.000
AngF	0.3174g	AngF	0.3745g	AngF	0.3105g
m	0.017	m	0.020	m	0.016

BD Linea Salerno - Battipaglia													
V ALT0	V ALT1	V ALT2	V ALT3	V ALT4	V ALT5	V ALT6	V ALT7	V ALT8	V ALT9	V ALT10	V ALT11		
PK	0+000.000	PK	0+084.190	PK	0+280.940	PK	0+405.210	PK	0+412.550	PK	0+987.551	PK	1+025.800
Q	25.977	Q	25.606	Q	25.324	Q	25.109	Q	25.442	Q	25.884	Q	26.011
Pe	-0.00394	Pe	-0.00394	Pe	-0.00151	Pe	-0.00096	Pe	0.00160	Pe	0.00253	Pe	0.00332
Delta P		Delta P	-0.00151	Delta P	0.00085	Delta P	0.00085	Delta P	0.00053	Delta P	0.00076	Delta P	0.00332
R		R	9000.000	R	29000.000	R	8000.000	R	22000.000	R	26000.000	R	
T		T	10.010	T	10.039	T	10.184	T	10.253	T	10.191	T	
F		F	0.000	F	0.000	F	0.000	F	0.000	F	0.000	F	
Pr,1		Pr,1	0+083.198	Pr,1	0+270.360	Pr,1	0+565.980	Pr,1	0+402.742	Pr,1	0+977.360	Pr,1	
Pr,2		Pr,2	0+105.018	Pr,2	0+291.584	Pr,2	0+615.454	Pr,2	0+823.248	Pr,2	0+997.742	Pr,2	

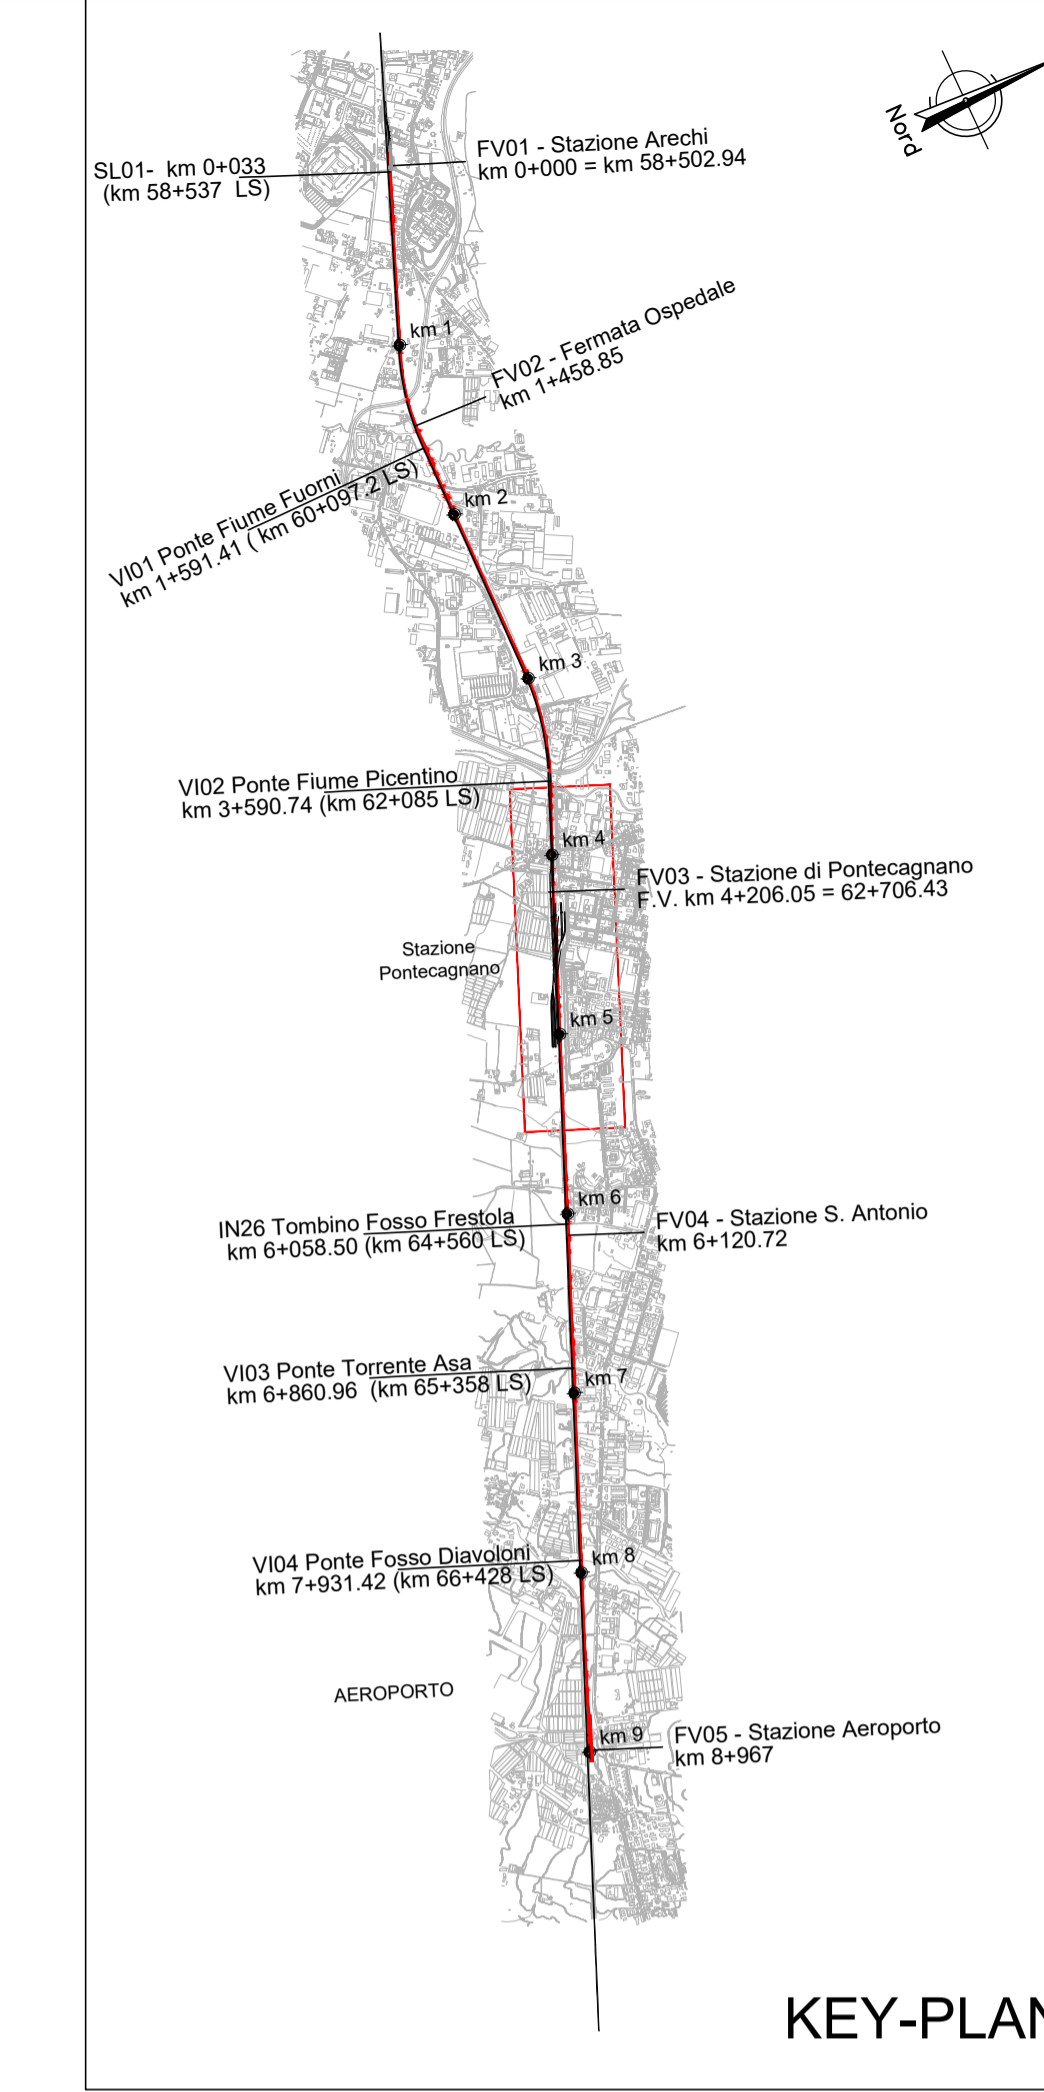

COMMITTENTE: **RFI** RETE FERROVIARIA ITALIANA GRUPPO FERROVIE DELLO STATO ITALIANE

PROGETTAZIONE: **ITALFERR** GRUPPO FERROVIE DELLO STATO ITALIANE

U.O. INFRASTRUTTURE SUD

PROGETTO DEFINITIVO

LINEA SALERNO - PONTECAGNANO AEROPORTO
 COMPLETAMENTO METROPOLITANA DI SALERNO
 TRATTA ARECHI - PONTECAGNANO AEROPORTO
 INFRASTRUTTURA
 Infrastruttura Ferroviaria
 Planimetria di tracciamento Bivio Dispari - Adeguamento PRG Pontecagnano

SCALA: 1:1000

COMMESSA LOTTO FASE ENTE TIPO DOC. OPERA/DISCIPLINA PROGR. REV.

NN1X 10 D 78 P7 1F0108 001 B

Rev.	Descrizione	Redatto	Data	Verificato	Data	Approvato	Data	Autorizzato	Data
A	Emissione Esecutiva	F. Duranti	01/2020	G. Manno	01/2020	M. Di Biase	01/2020		
B	Emissione Esecutiva	F. Duranti	01/2021	M. Di Biase	01/2021	M. Di Biase	01/2021		

NN1X.1.0.D.78.P7.IF.01.0.8.001.B n. Elab.: