BP Linea Salerno - Battipaglia

V0 488746.688 4499032.108	V1 488986.920 4498931.546	V2 489209.562 4498826.042	V3 489432.597 4498732.611	V4 489740.097 4498616.244	V5 489817.978 4498583.680

	V 1	V 2	V 3	V 4
Ltr	48.000	48.000	40.000	40.000
AngF	0.5876g	0.5876g	0.3183g	0.3386g
m	0.037	0.037	0.017	0.018

	V 1	V 2	V 3	V 4
R	2600.000	2600.000	4000.000	3760.000
Ac	1.7589g	1.7423g	1.5869g	1.5038g
Tan	35.919	35.581	49.857	44.410
Sv	71.834	71.157	99.708	88.816
H	60	60	40	40
V	150	150	150	150

	V 1	V 2	V 3	V 4
Ltr	48.000	48.000	40.000	40.000
AngF	0.5876g	0.5876g	0.3183g	0.3386g
m	0.037	0.037	0.017	0.018

BP Linea Salerno - Battipaglia

	V_ALT0	V_ALT1	V_ALT2	V_ALT3	V_ALT4	V_ALT5	V_ALT6
PR	0+000.000	0+094.409	0+281.246	0+605.571	0+849.421	1+066.054	1+158.465
Q	25.977	25.606	25.323	25.108	25.499	26.177	26.570
Pe		-0.00394	-0.00151	-0.00066	0.00160	0.00313	0.00426
Pu	-0.00394	-0.00151	-0.00066	0.00160	0.00313	0.00426	
Delta p		0.00242	0.00085	0.00226	0.00153	0.00113	
R		9000.000	25000.000	9000.000	13500.000	18000.000	
T		10.910	10.639	10.184	10.321	10.149	
F		0.000	0.000	0.000	0.000	0.000	
Pr_i		0+083.499	0+270.607	0+595.387	0+839.100	1+055.904	
Pr_f		0+105.320	0+291.885	0+615.755	0+859.742	1+076.203	

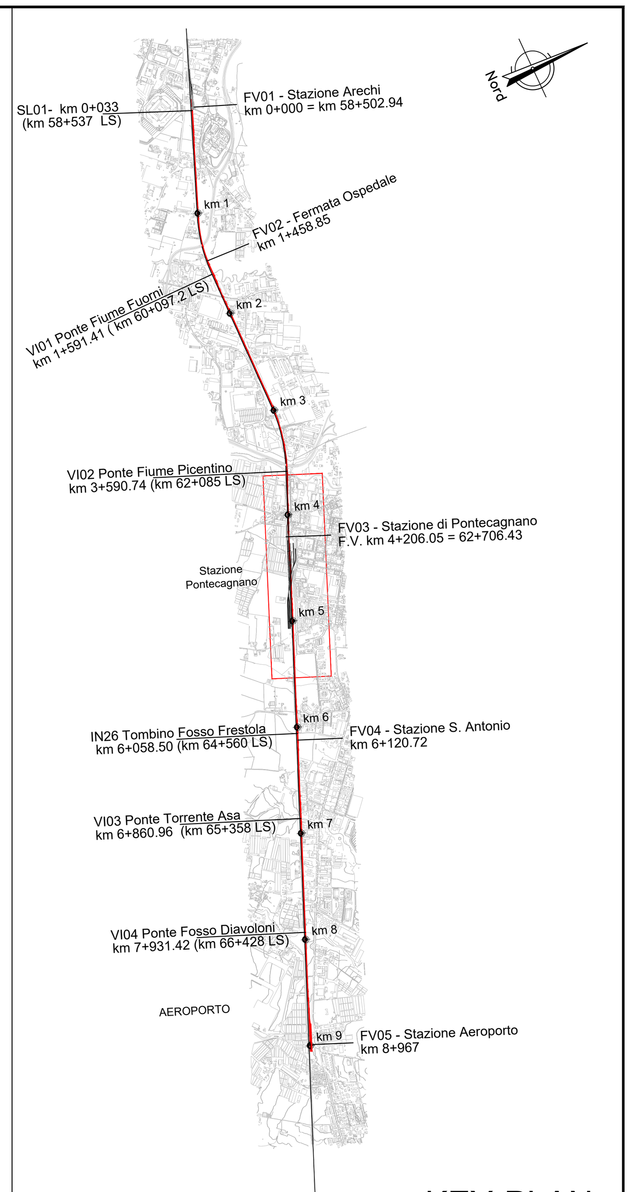

KEY-PLAN

COMMITTENTE:

RFI RETE FERROVIARIA ITALIANA GRUPPO FERROVIE DELLO STATO ITALIANE

PROGETTAZIONE:

ITALFERR GRUPPO FERROVIE DELLO STATO ITALIANE

U.O. INFRASTRUTTURE SUD

PROGETTO DEFINITIVO

LINEA SALERNO - PONTECAGNANO AEROPORTO
COMPLETAMENTO METROPOLITANA DI SALERNO
TRATTA ARECHI - PONTECAGNANO AEROPORTO

INFRASTRUTTURA

Infrastruttura Ferroviaria

Planimetria di tracciamento Binario Pari- Adeguamento PRG Pontecagnano

SCALA: 1:1000

COMMESSA	LOTTO	FASE	ENTE	TIPO DOC.	OPERA/DISCIPLINA	PROGR.	REV.
NN1X	10	D	78	P7	IF0108	002	B

Rev.	Descrizione	Redatto	Data	Verificato	Data	Approvato	Data	Autorizzato Data
A	Emissione Esecutiva	F.Durastanti	Dic-2020	G.Maurino	Dic-2020	M.D'Avino	Dic-2020	D.Tiberti
B	Emissione Esecutiva	F.Durastanti	Gen-2021	G.Maurino	Gen-2021	M.D'Avino	Gen-2021	Gen-2021

ITALFERR S.p.A. UO Infrastrutture Sud Dott. Ing. Dario Tiberti Ordine degli Ingegneri Prov. di Napoli n. 18878

NN1X.1.0.D.78.P7.IF.01.0.8.002.B | n. Elab.: