



MURO DI BANCHINA FV03
PIANTA
Scala 1:200


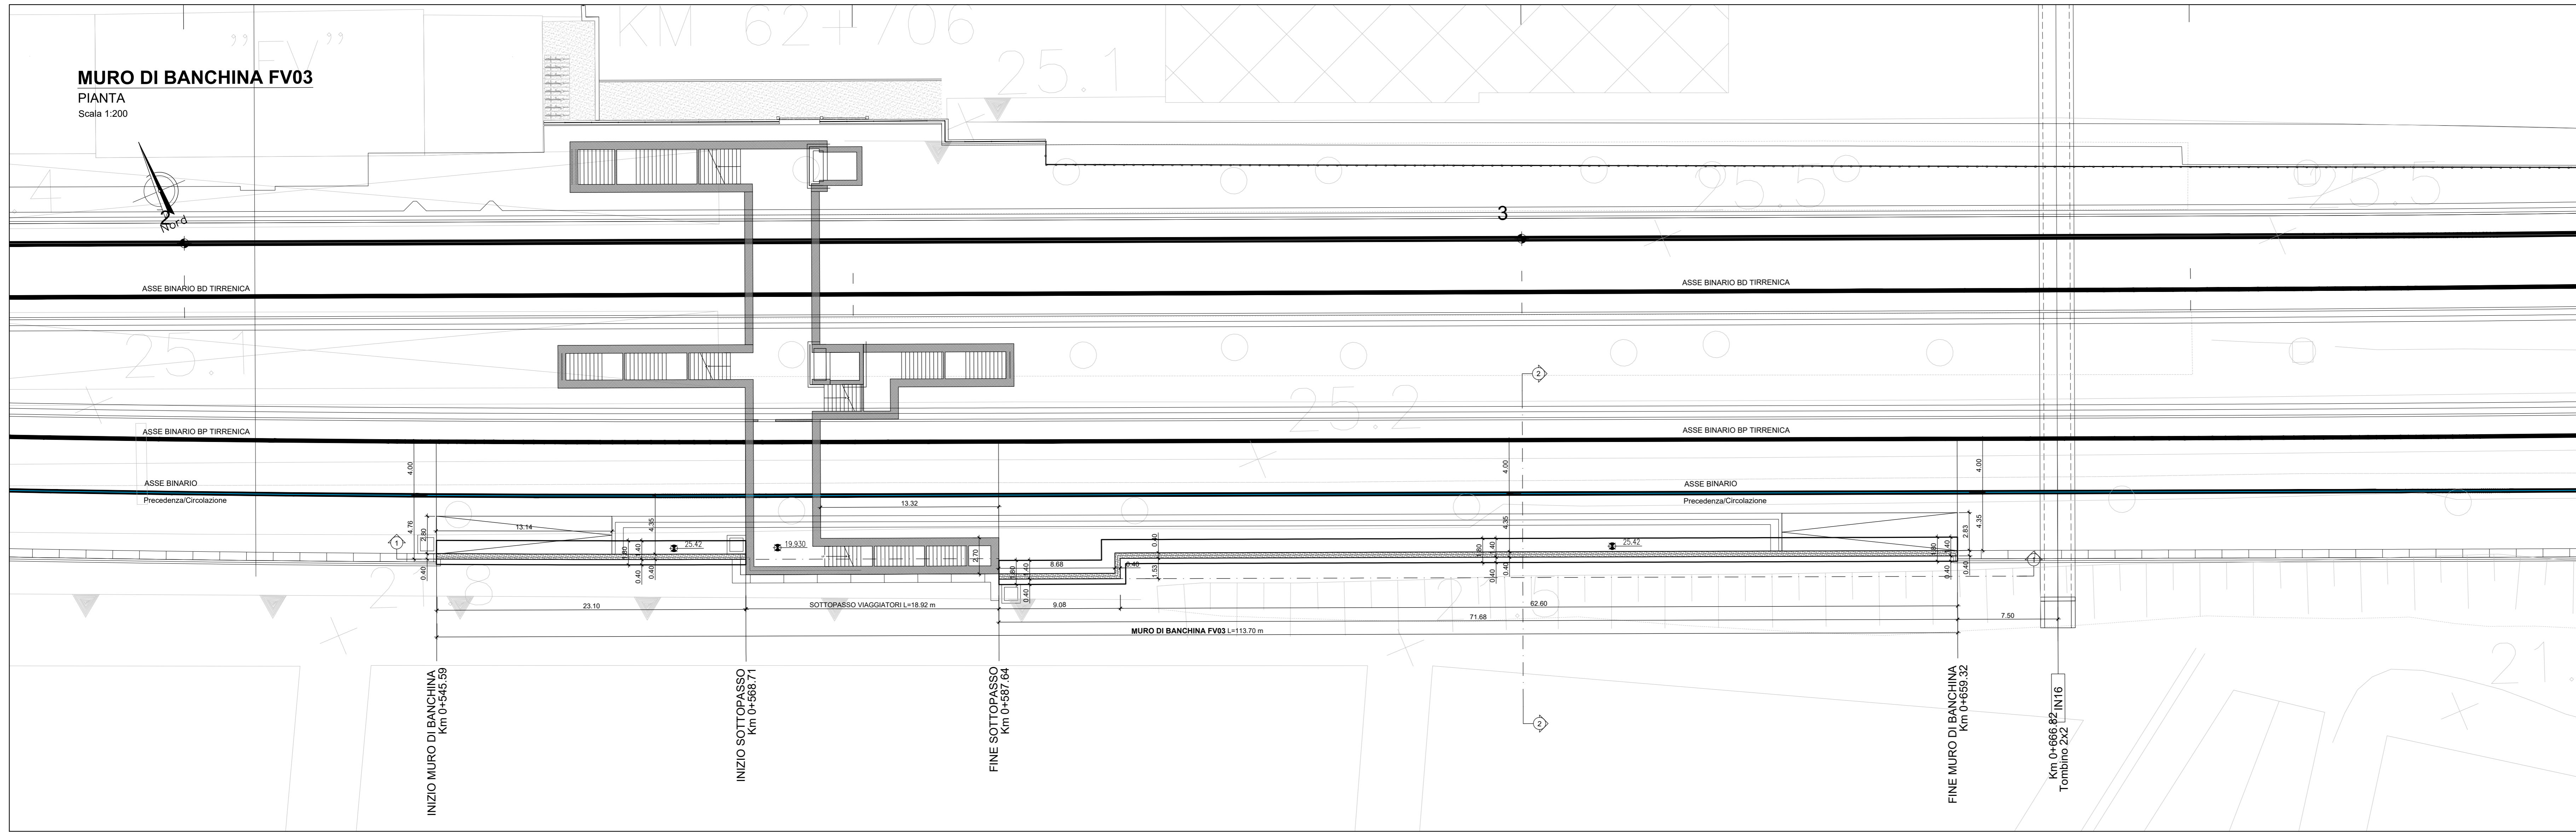


SEZIONE LONGITUDINALE 1-1
Scala 1:200

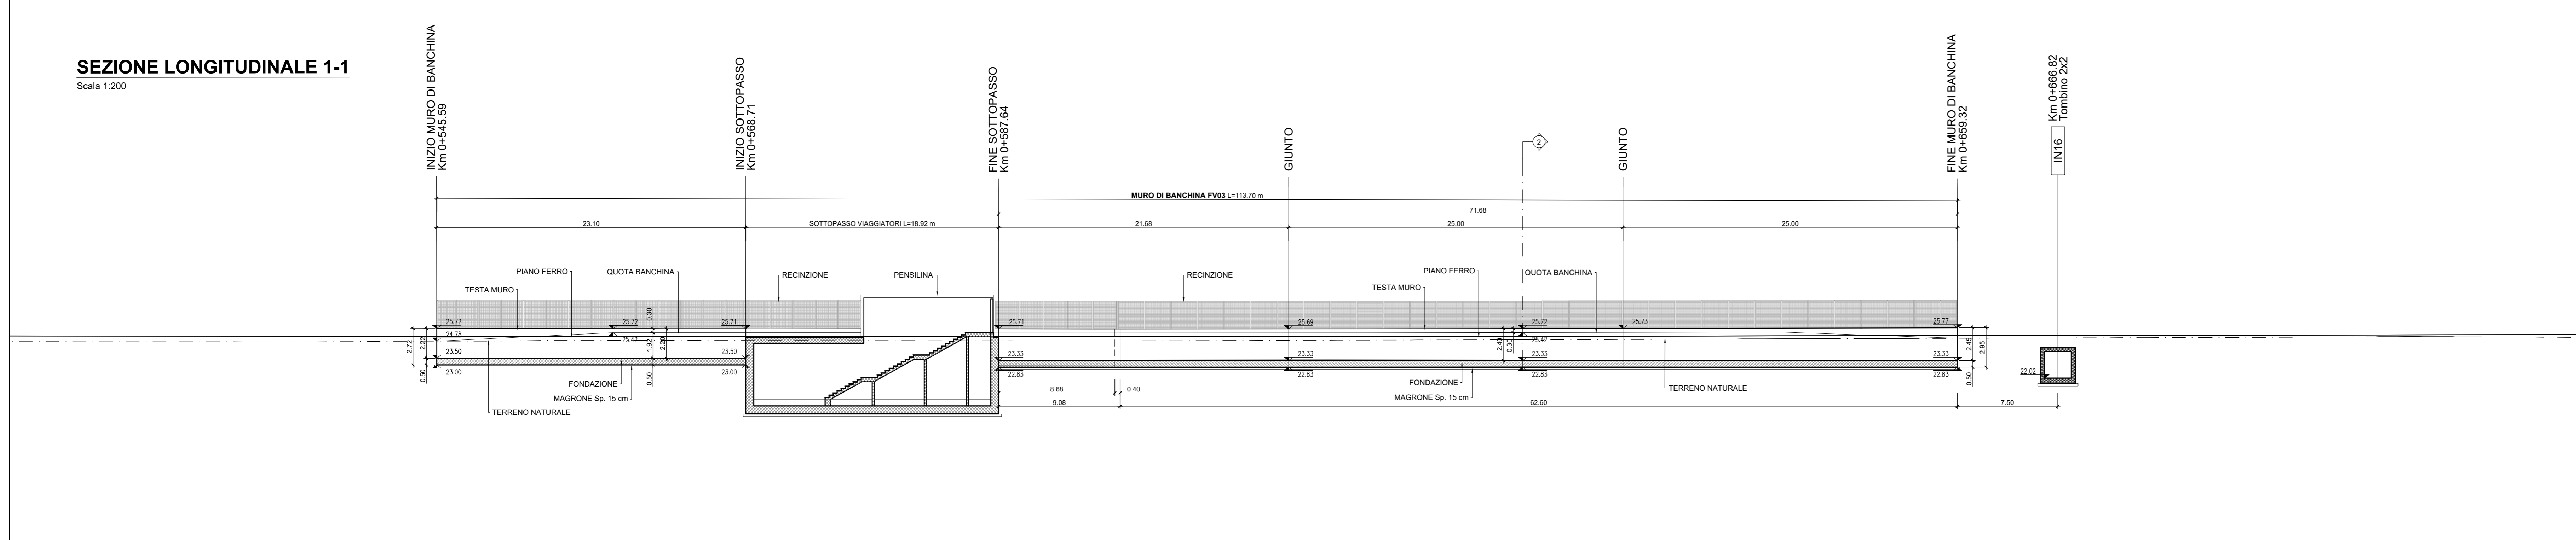

SEZIONE TRASVERSALE 2-2

Scala 1:50

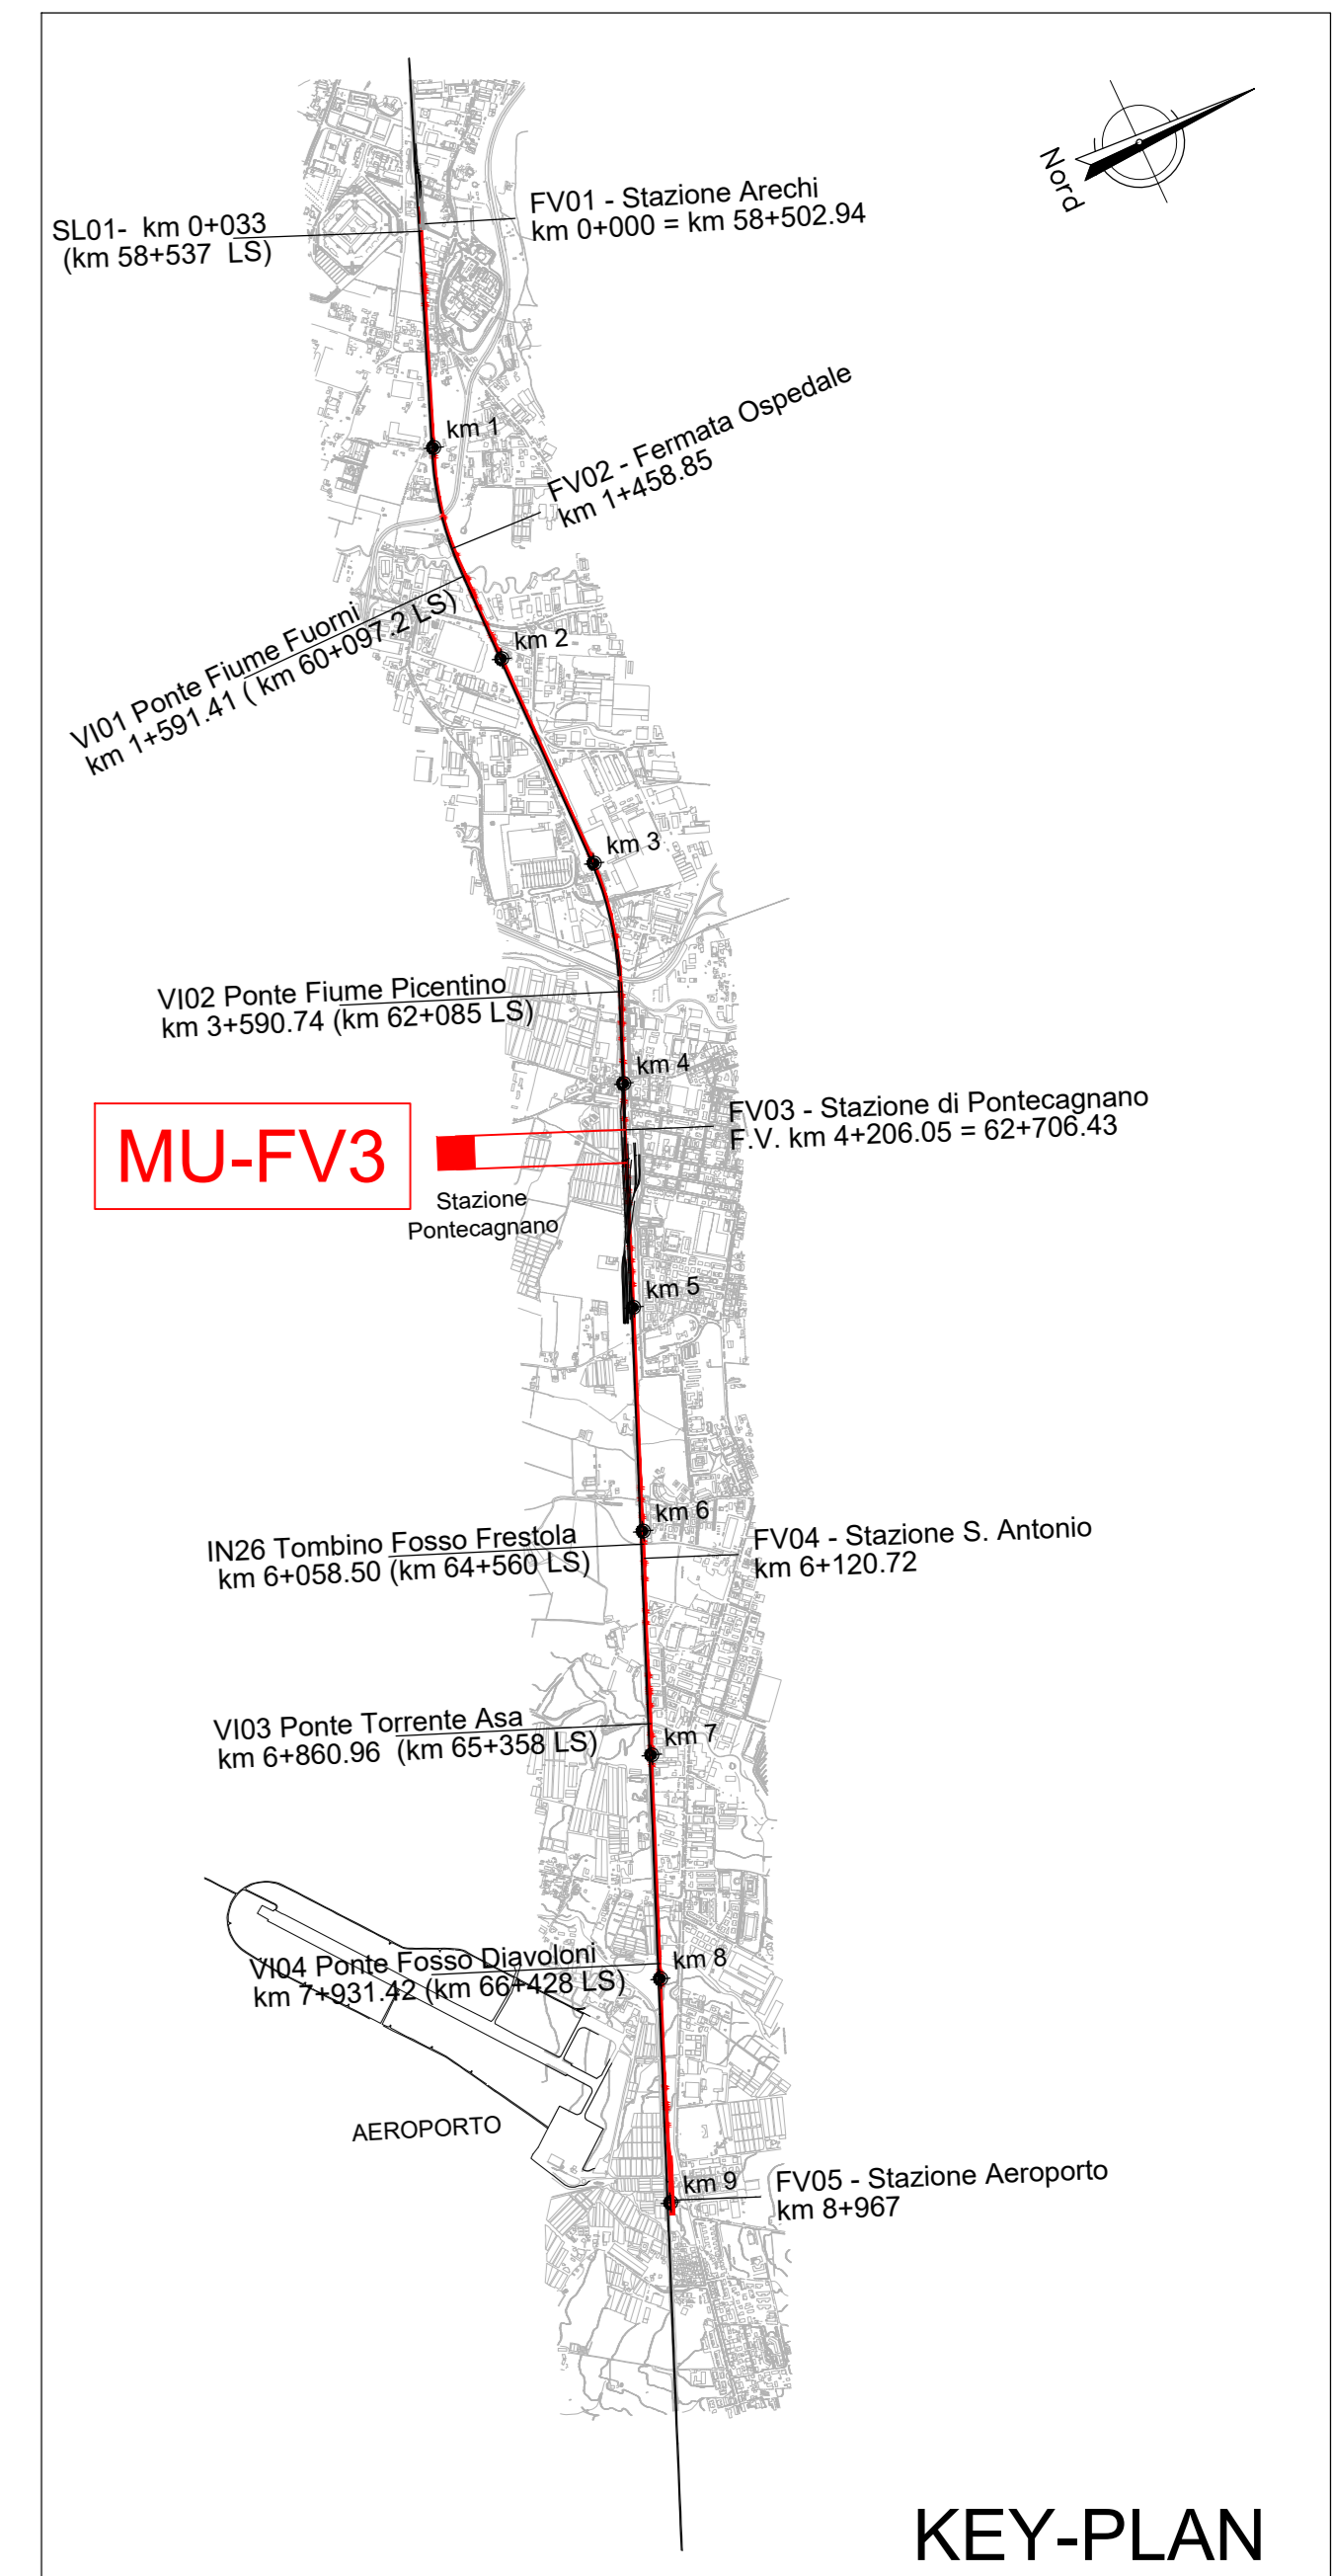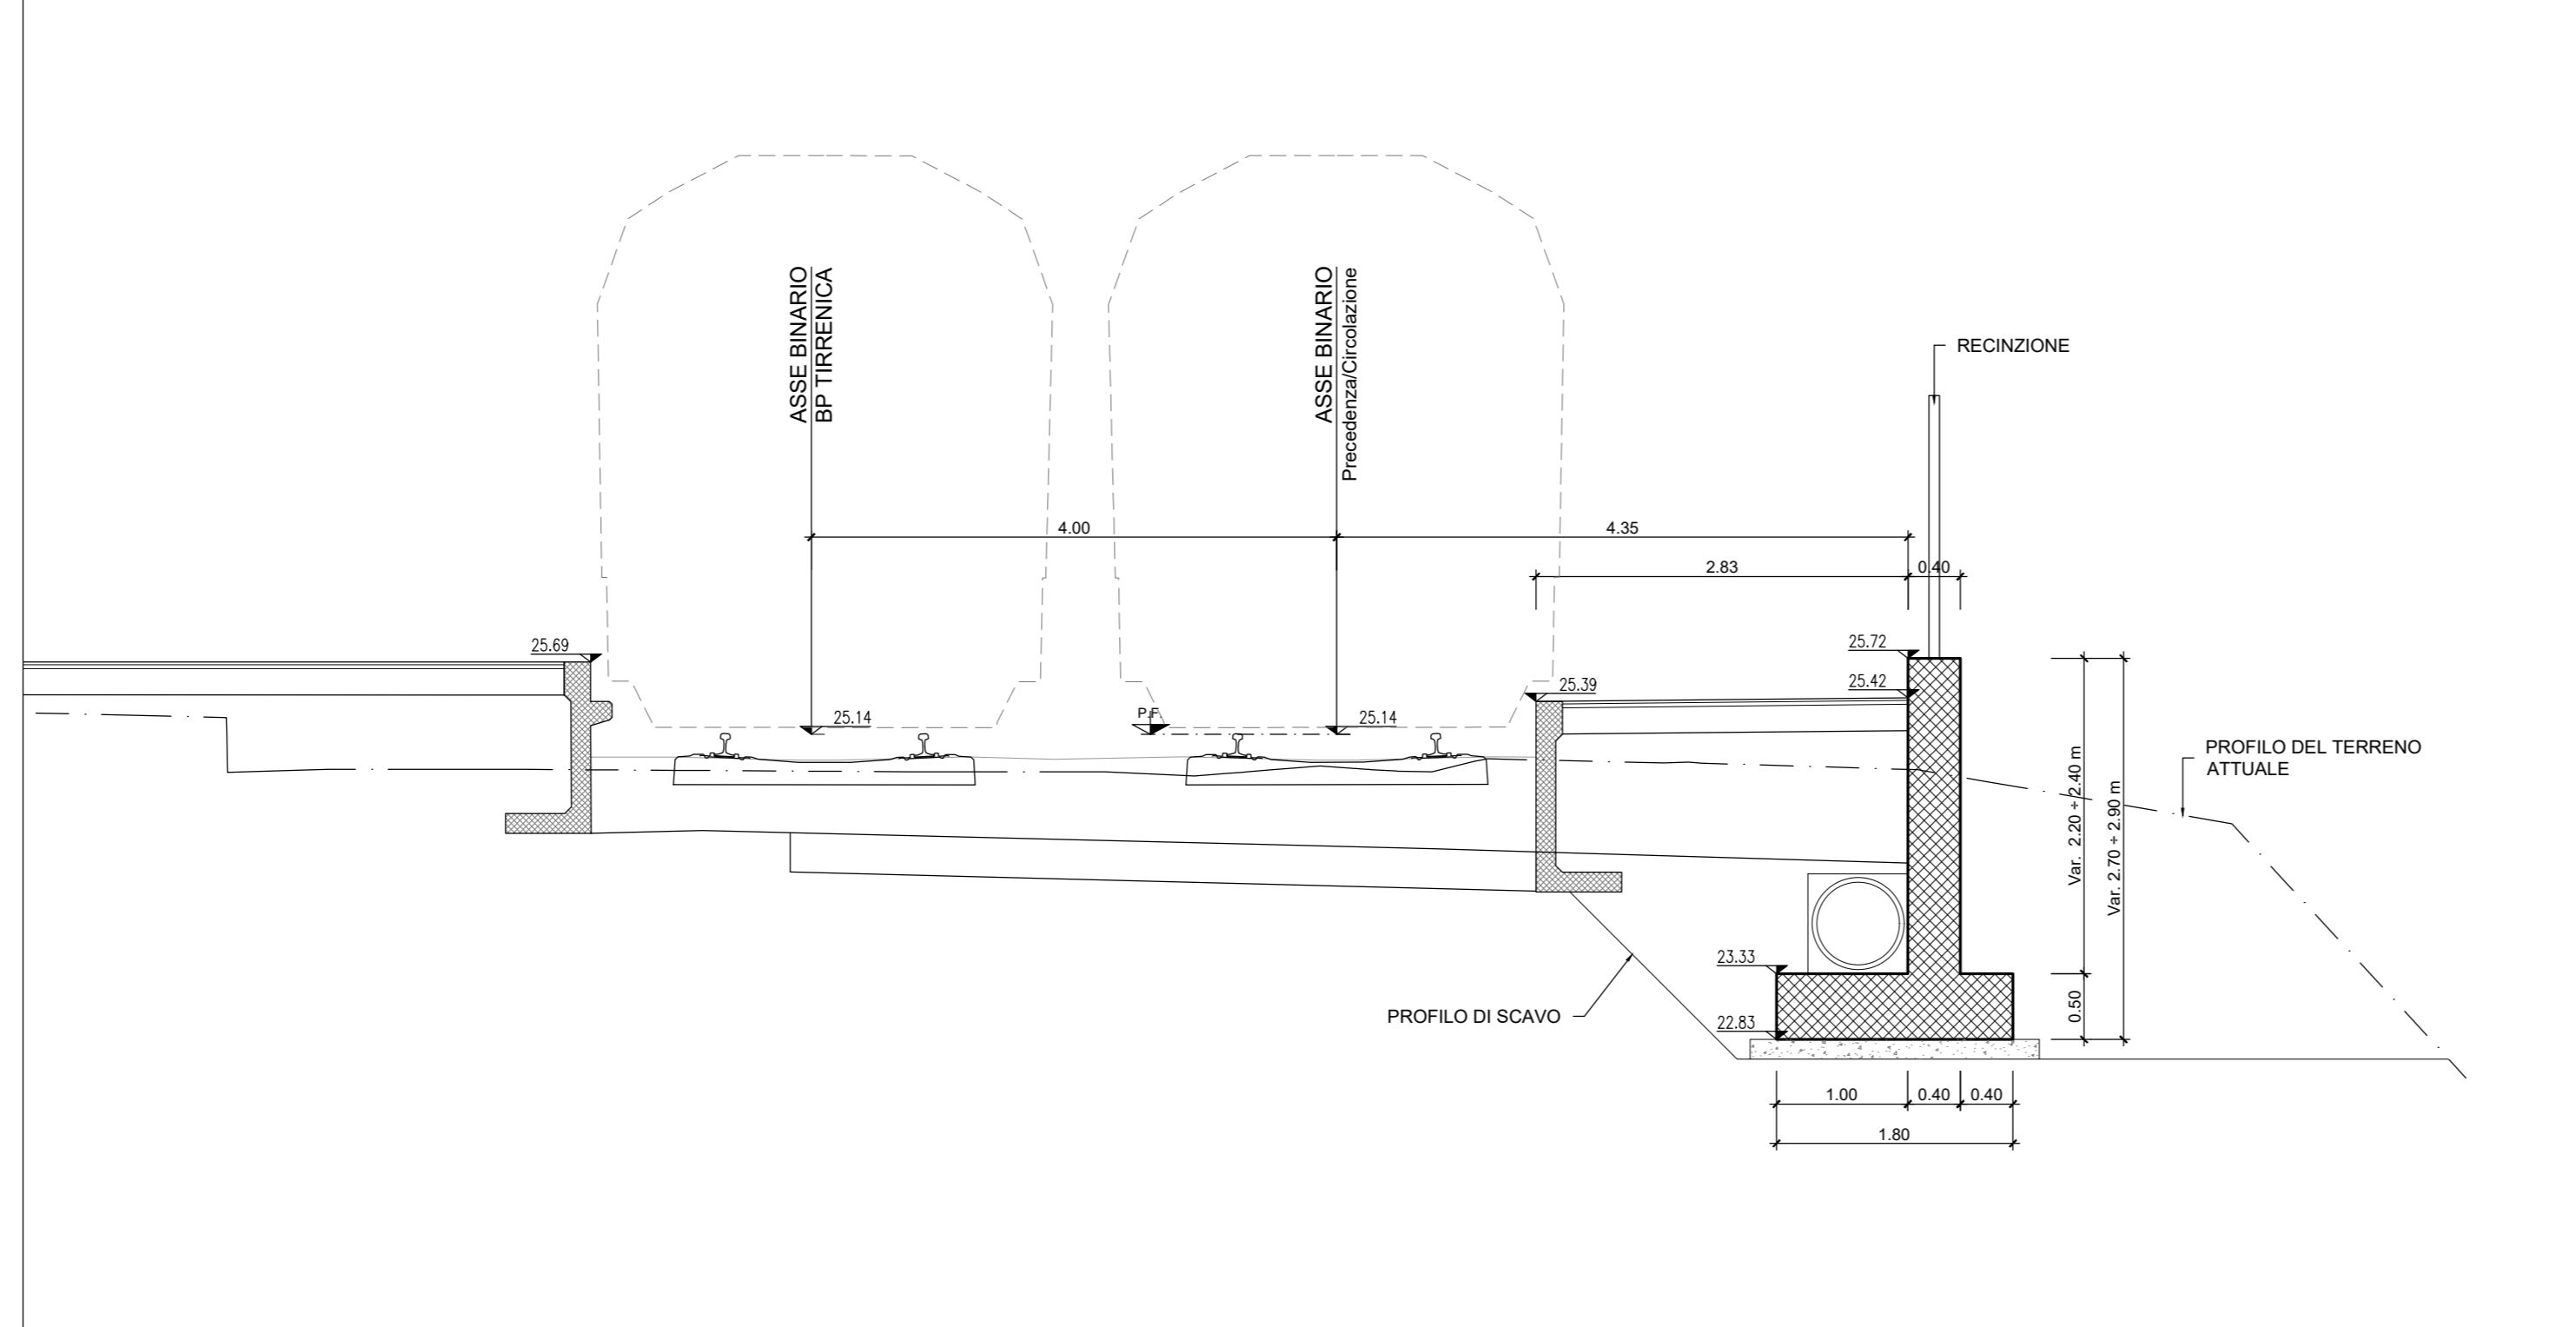

NOTA: Per tabella materiali e incidenza armature vedi elaborato: NN1X.1.0.D.78.TT.OC.00.0.001

COMMITTENTE: **RFI** RETE FERROVIARIA ITALIANA GRUPPO FERROVIE DELLO STATO ITALIANE

PROGETTAZIONE: **ITALFER** GRUPPO FERROVIE DELLO STATO ITALIANE

U.O. INFRASTRUTTURE SUD
PROGETTO DEFINITIVO
LINEA SALERNO - PONTECAGNANO AEROPORTO
COMPLETAMENTO METROPOLITANA DI SALERNO
TRATTA ARECHI - PONTECAGNANO AEROPORTO
FABBRICATI VIAGGIATORI
Fermata di Pontecagnano
Pianta, prospetto e sezioni muro di banchina

SCALA: 1:200

Rev.	Descrizione	Redatto	Data	Verificato	Data	Approvato	Data	Autore
A	Emissione Esecutiva	F. Duranti	06-2020	G. Romano	06-2020	M. Di Stefano	06-2020	[Signature]

COMMESSA LOTTO FASE ENTE TIPO DOC. OPERA/DISCIPLINA PROGR. REV.
NN1X 10 D 78 P9 FV0300 001 A

nn. Elab.: NN1X.1.0.D.78.P9.FV.03.0.0.001.A