


PLANIMETRIA OPERE DI 2a FASE  
SCALA 1:100

FASE 2: MONOLITE IN POSIZIONE DEFINITIVA

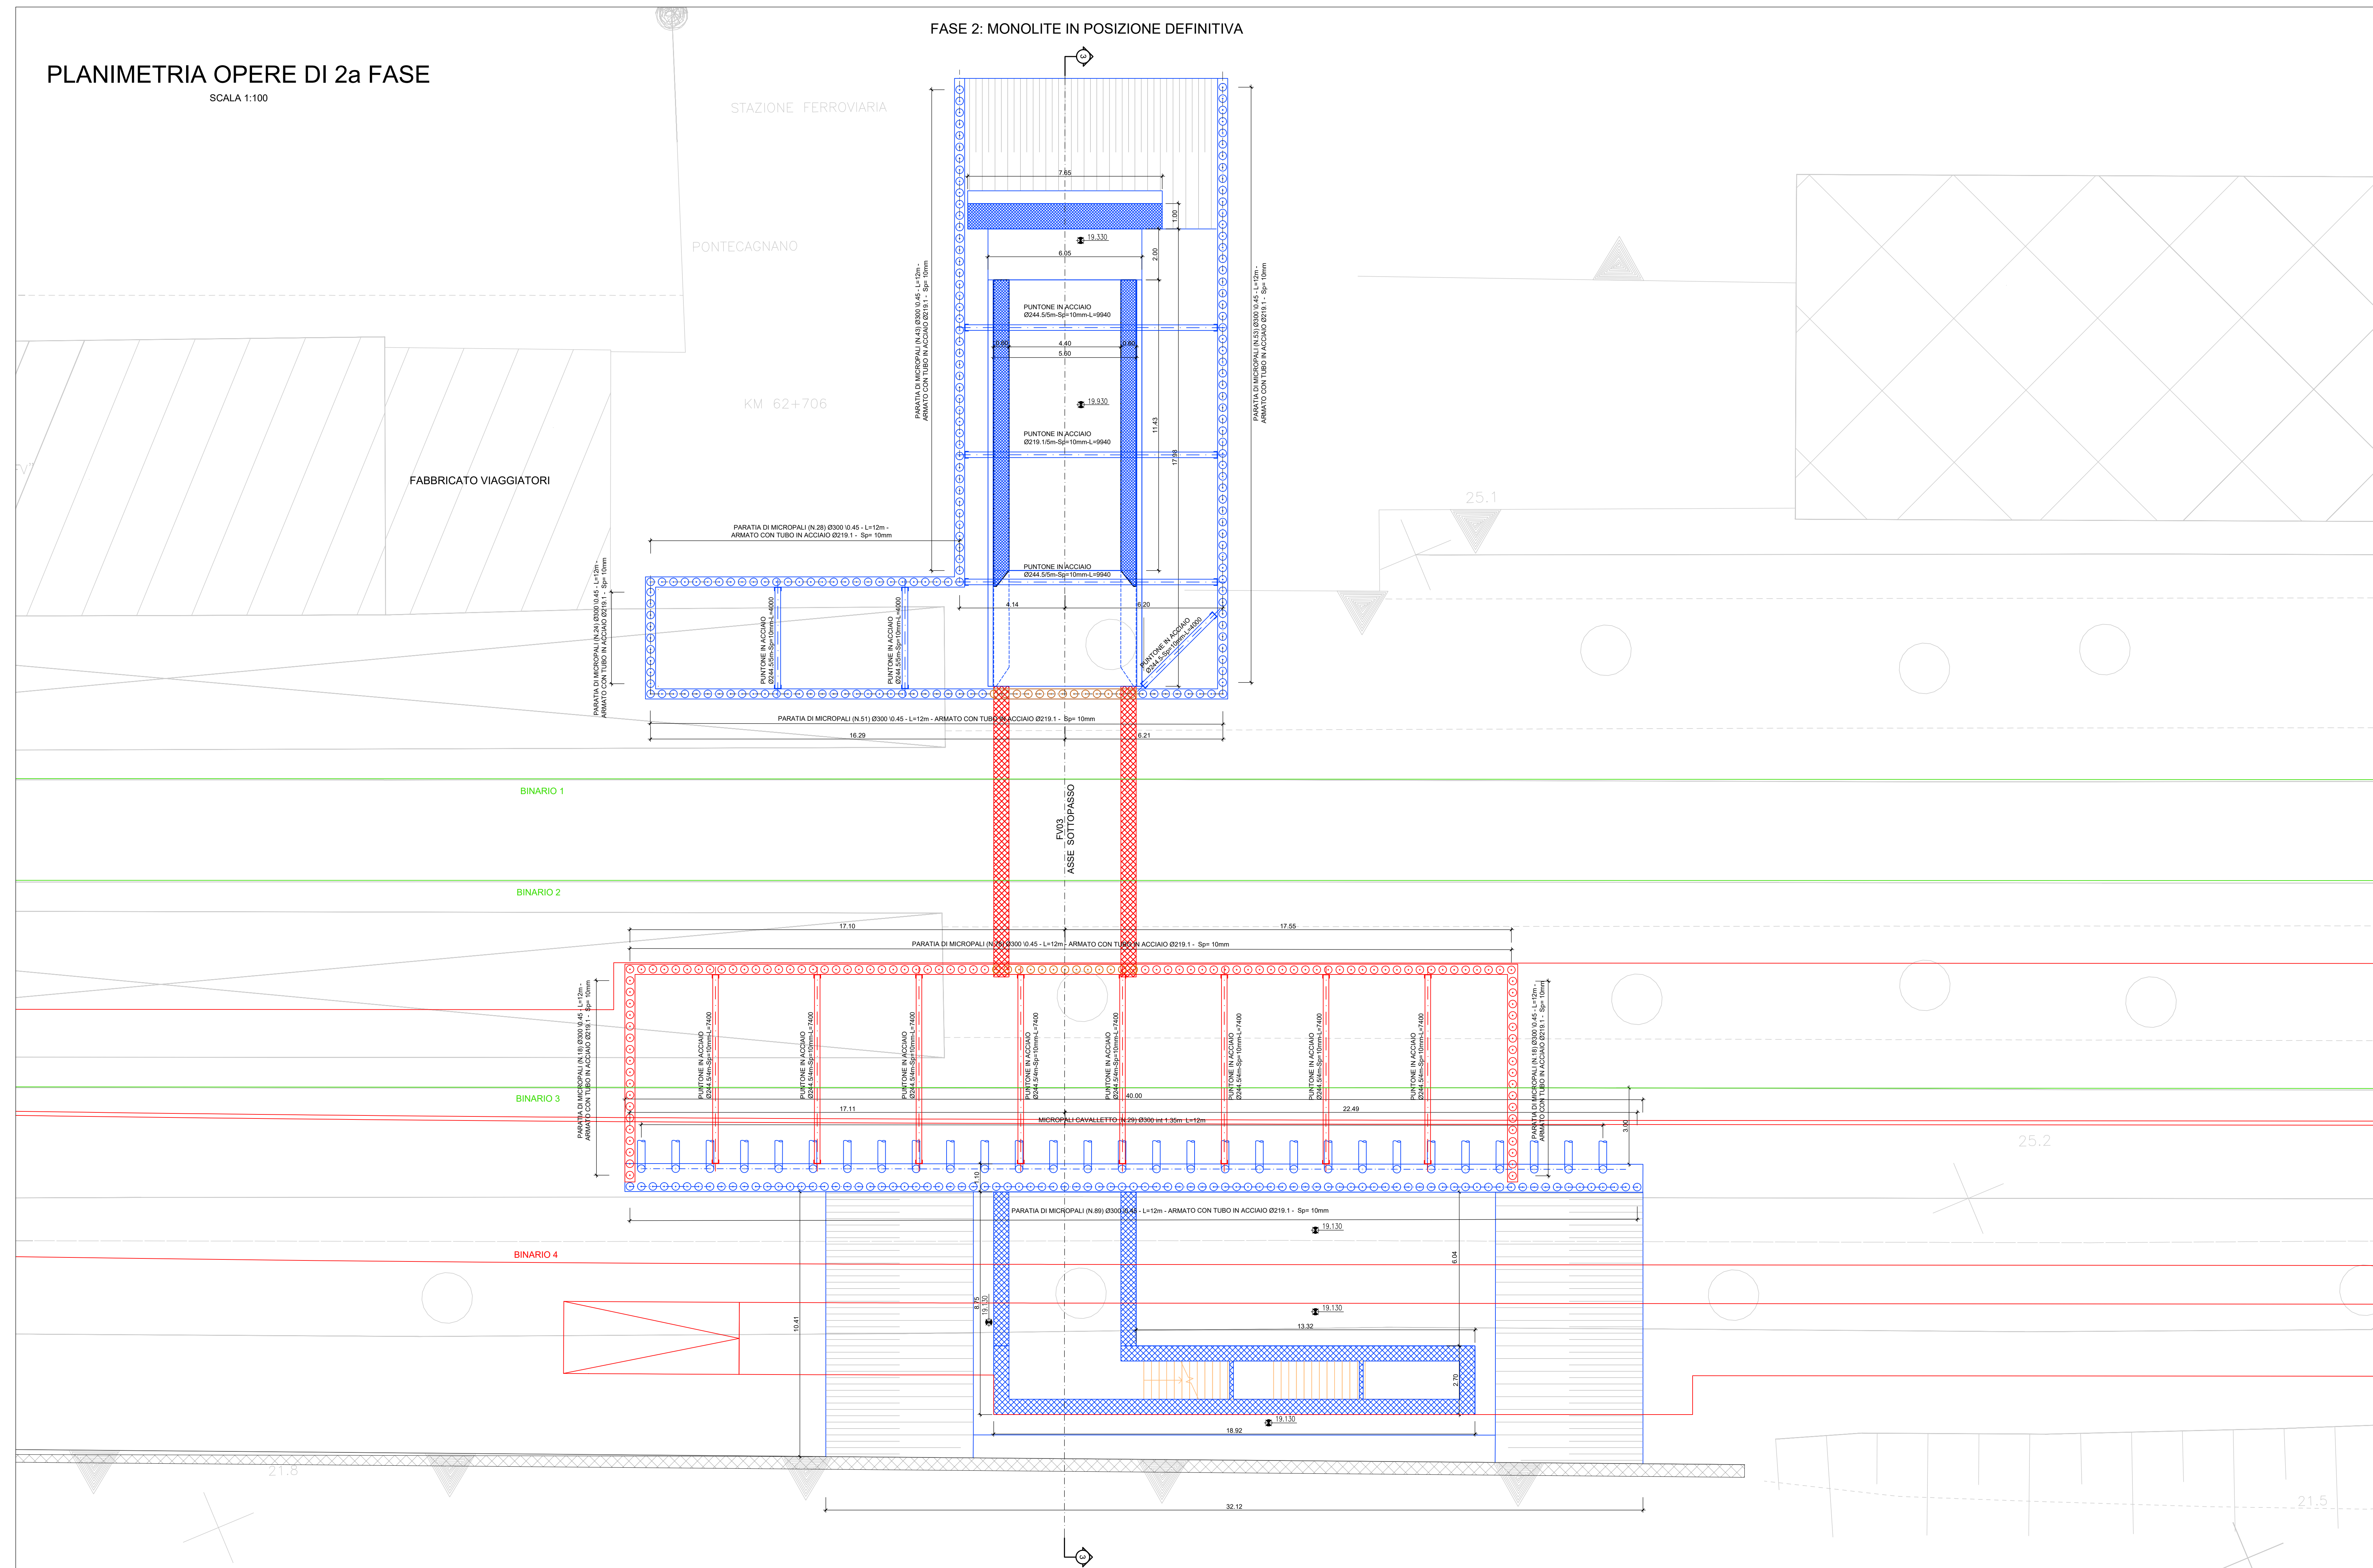

DESCRIZIONE DELLA FASE DI ESECUZIONE:  
**FASE 2**

- Esercizio su binari n.1 e n.2
1. Realizzazione del paratia a presidio del binario n. 2
  2. Varo del monolite con demolizione di porzione di paratia lato monte e mare per inserimento monolite
  3. Lato binario 3: Scavo per successiva realizzazione corpo scala
  4. Riattivazione esercizio binario 4

Binari interrotti	---
Binari in esercizio	—
Demolizioni	---
Costruzioni	---
Costruito	---

FASE 2 - VOLUME SCAVO LATO VALLE : 1600mc

NOTA: Per tabella materiali e incidenza armature vedi elaborato: NN1X.1.0.D.78.TT.OC.00.0.0.001

COMMITTENTE: **RFI**  
**RETI FERROVIARIE ITALIANE**  
 GRUPPO FERROVIE DELLO STATO ITALIANE

PROGETTAZIONE: **ITALFERR**  
 GRUPPO INGEGNERIA E PROGETTAZIONE

**U.O. INFRASTRUTTURE SUD**  
**PROGETTO DEFINITIVO**  
**LINEA SALERNO - PONTECAGNANO AEROPORTO**  
**COMPLETAMENTO METROPOLITANA DI SALERNO**  
**TRATTA ARECHI - PONTECAGNANO AEROPORTO**  
 FABBRICATI VIAGGIATORI  
 Fermata di Pontecagnano  
 Planimetria e sezioni delle fasi tav 2 di 3

SCALA: 1:100

COMMESSA LOTTO FASE ENTE TIPO DOC. OPERA/DISCIPLINA PROG. REV.

NN1X 10 D 78 PA FV0300 002 B

Rev.	Descrizione	Redatto	Data	Verificato	Data	Approvato	Data	Autorizzato	Data
A	Emissione Esecutiva	F. Cavallaro	08/2020	G. Romano	08/2020	M. Di Marco	08/2020	G. Di Marco	08/2020
B	Emissione Esecutiva	F. Cavallaro	08/2020	G. Romano	08/2020	M. Di Marco	08/2020	G. Di Marco	08/2020

nn. Elabor.: **ITALFERR**

