


PLANIMETRIA OPERE DI 3a FASE

SCALA 1:100

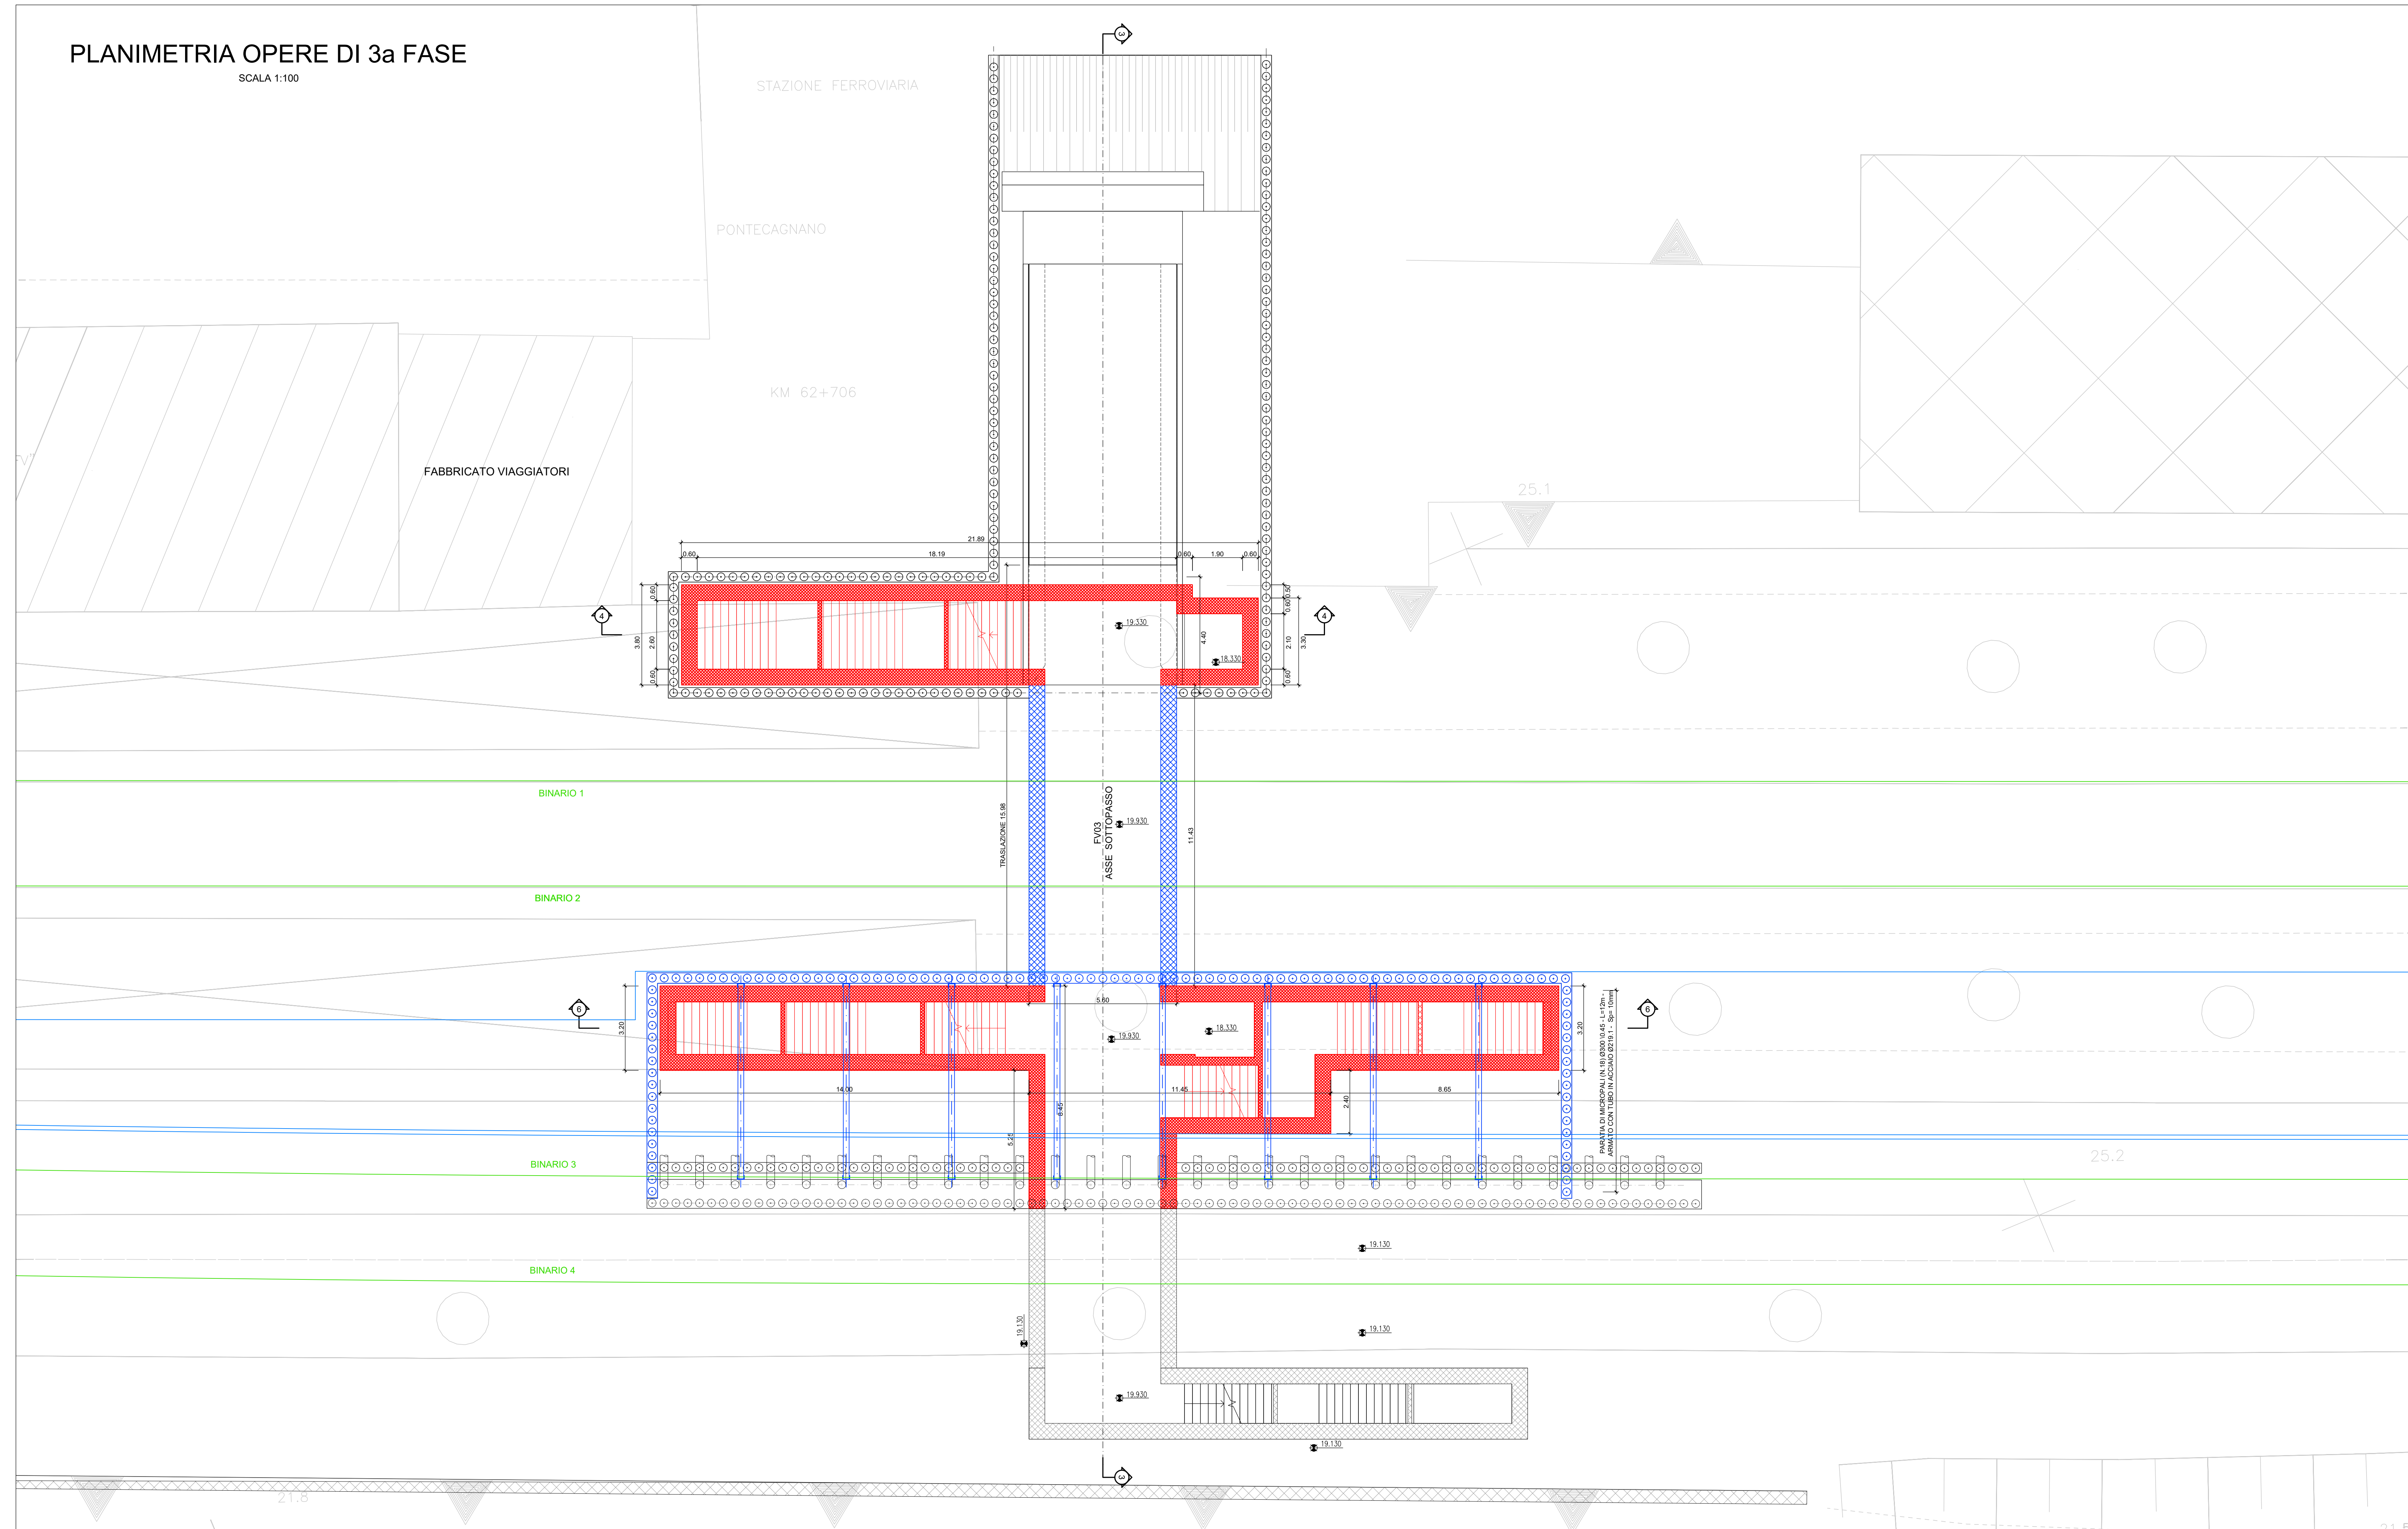


DESCRIZIONE DELLA FASE DI ESECUZIONE:  
FASE 3

Esercizio su binari n.1 e n.2

1. Lato binario 1: Realizzazione corpo scala
2. Lato binario 3: Realizzazione corpo scala
3. Tracciamento definitivo dei binari

SEZIONE 4-4

SCALA 1:100

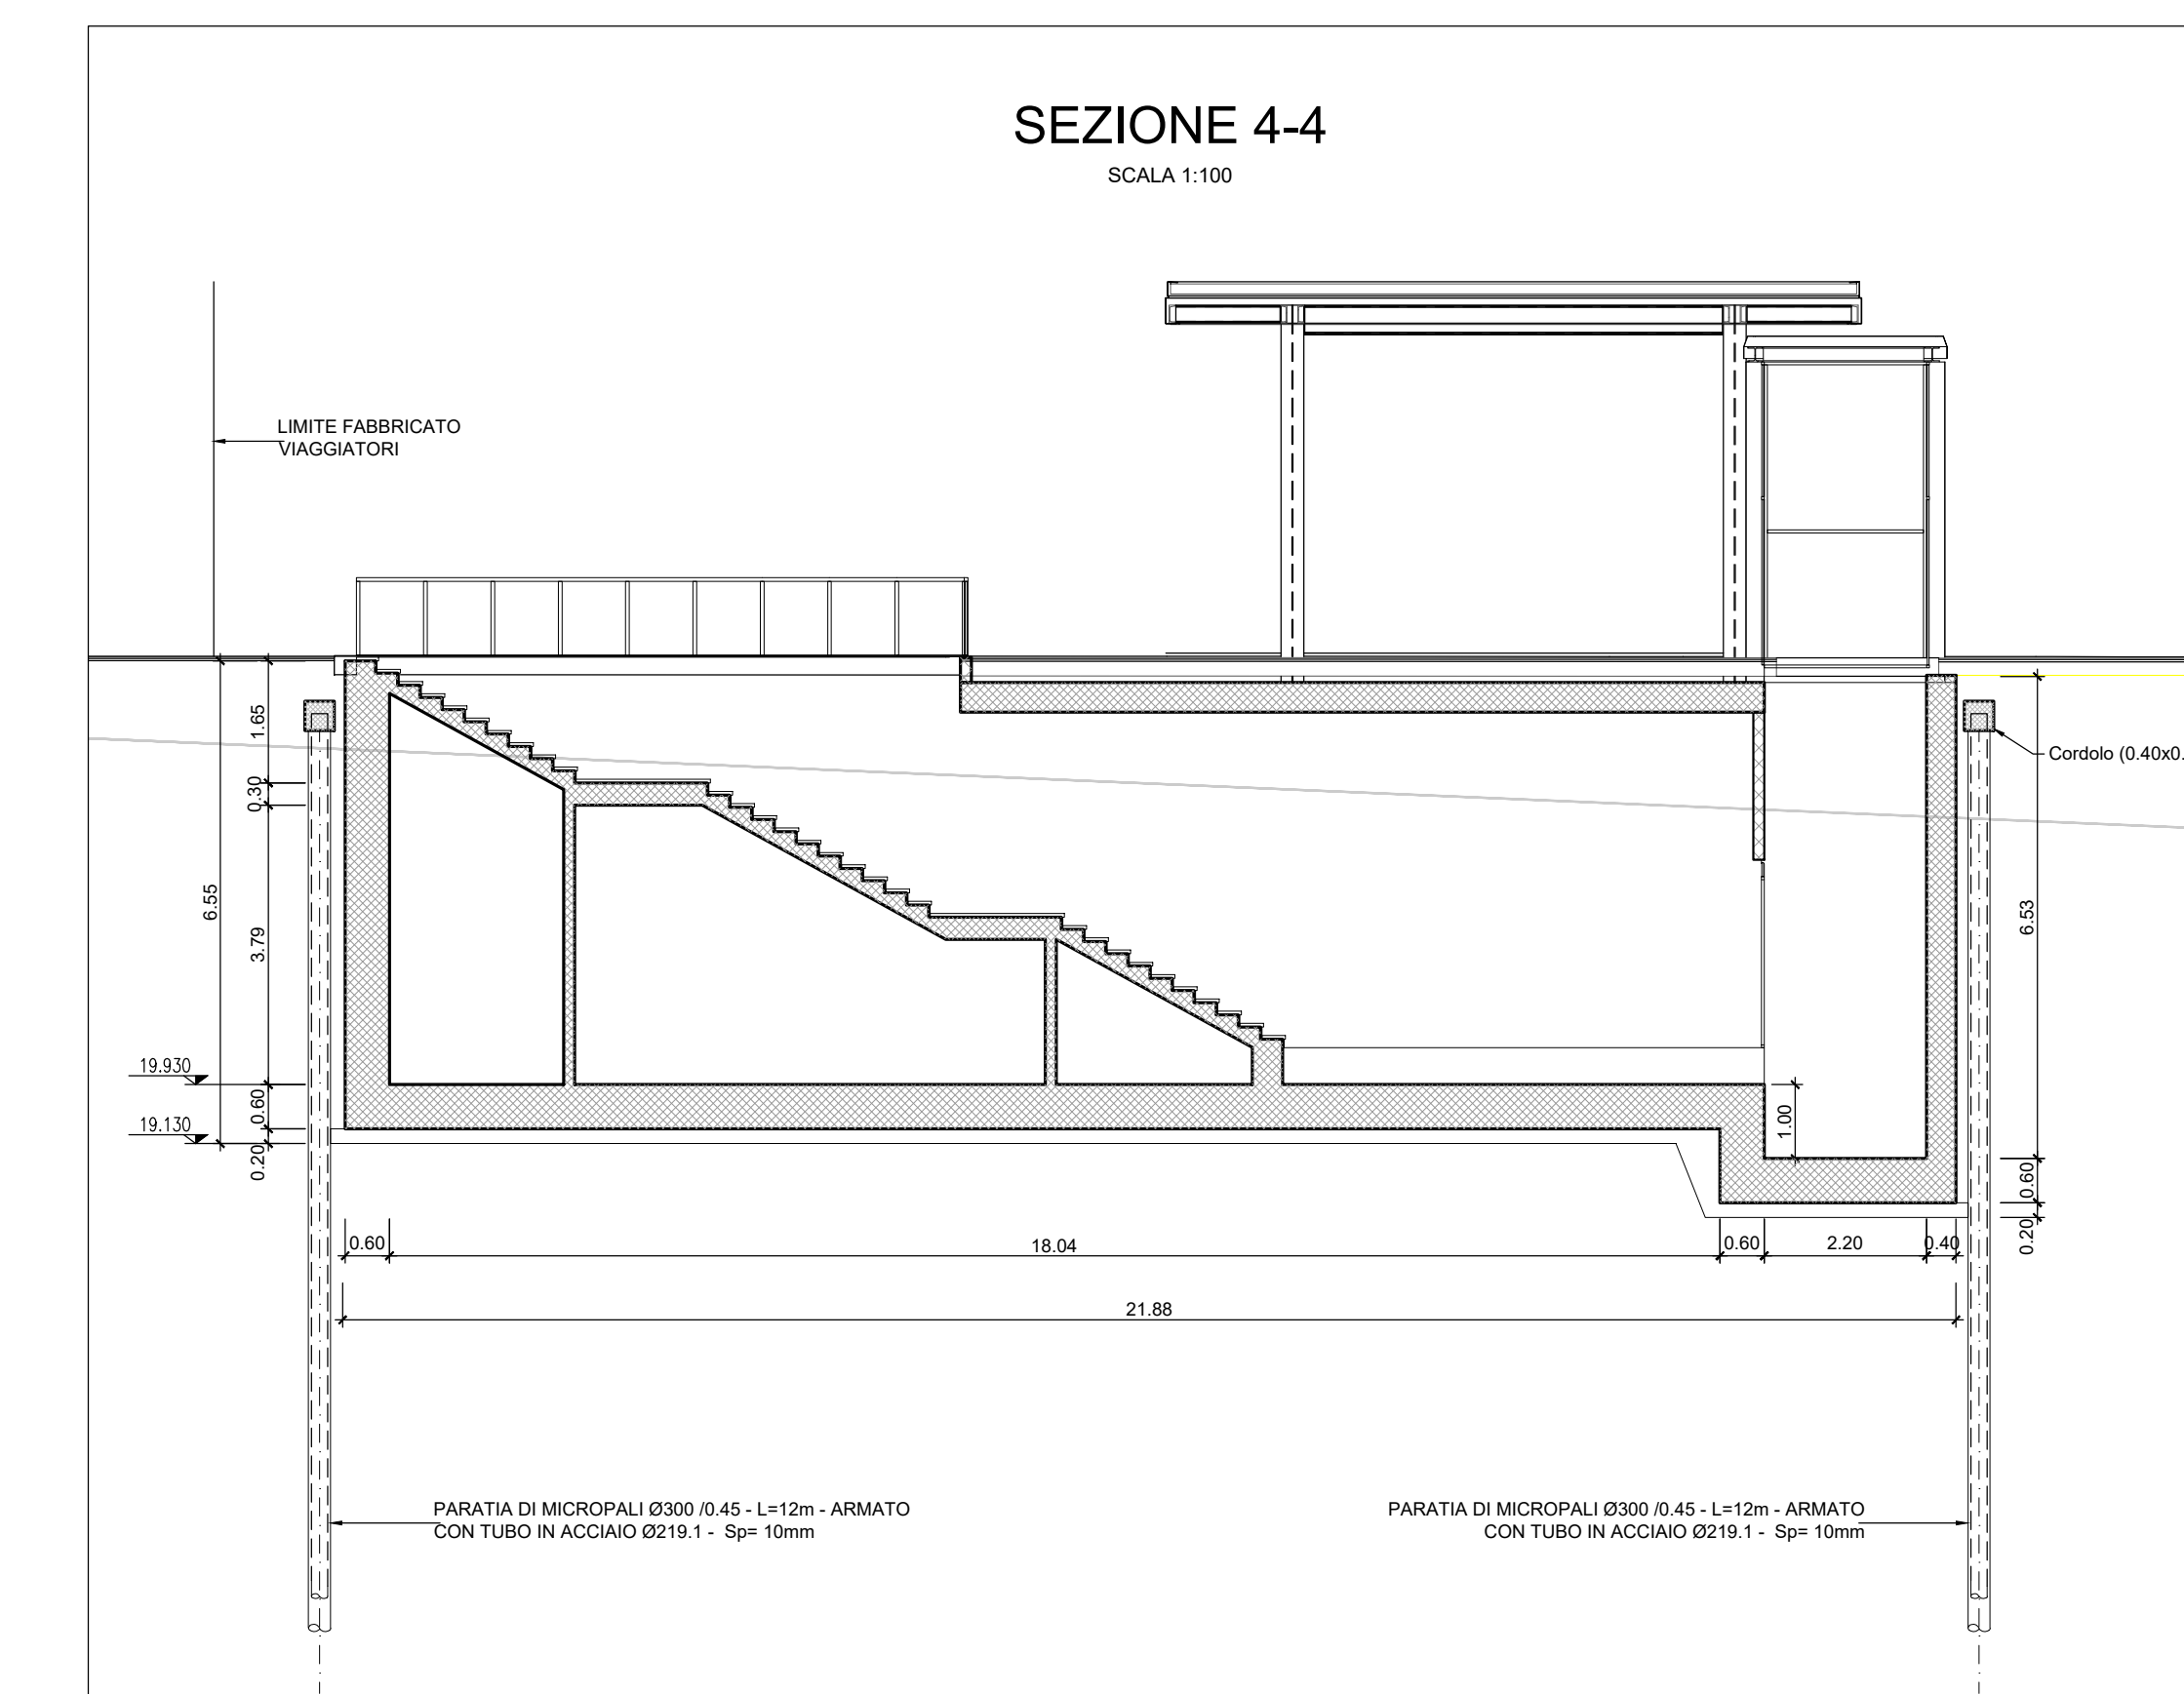

Binari interrotti	---
Binari in esercizio	---
Demolizioni	---
Costruzioni	---
Costruito	---


FASE 3 - VOLUME RINTERRO CON MATERIALE DA CAVA LATO VALLE : 600mc

FASE 3 - VOLUME RINTERRO CON MATERIALE DA CAVA LATO MONTE : 1000mc

NOTA: Per tabella materiali e incidenza armature vedi elaborato: NN1X.1.0.D.78.TT.OC.00.0.0.001


SEZIONE 3-3

SCALA 1:100

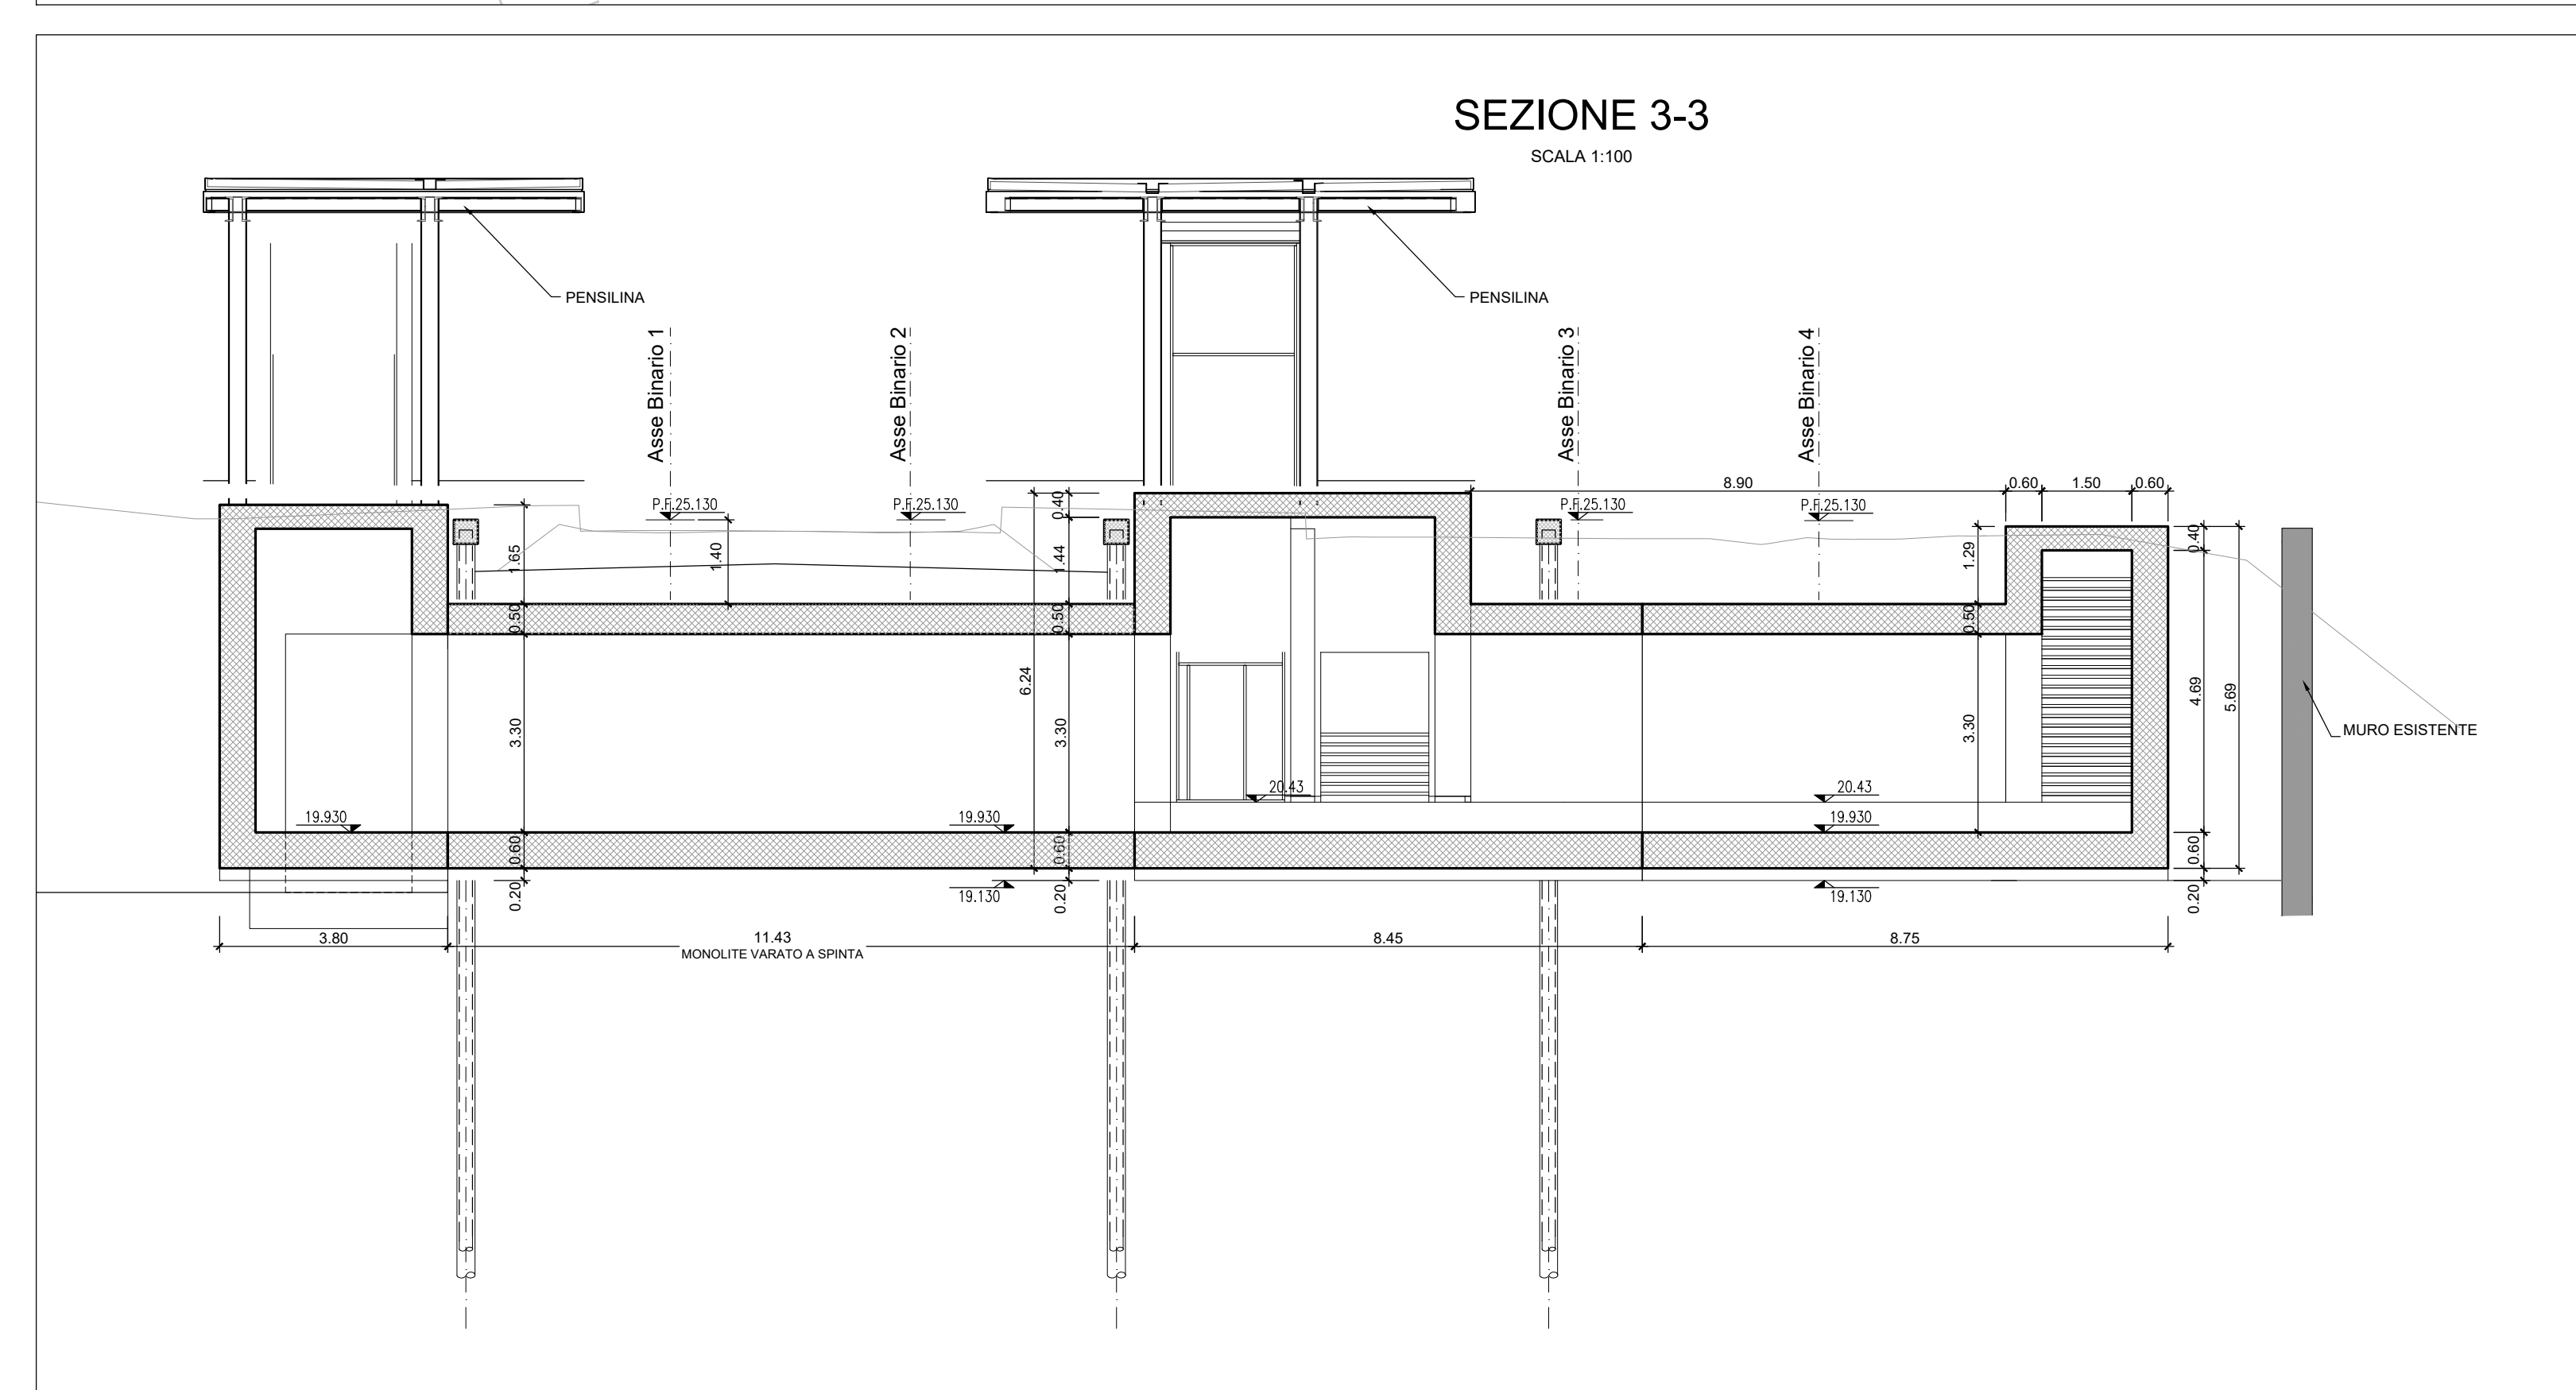

SEZIONE 6-6

SCALA 1:100

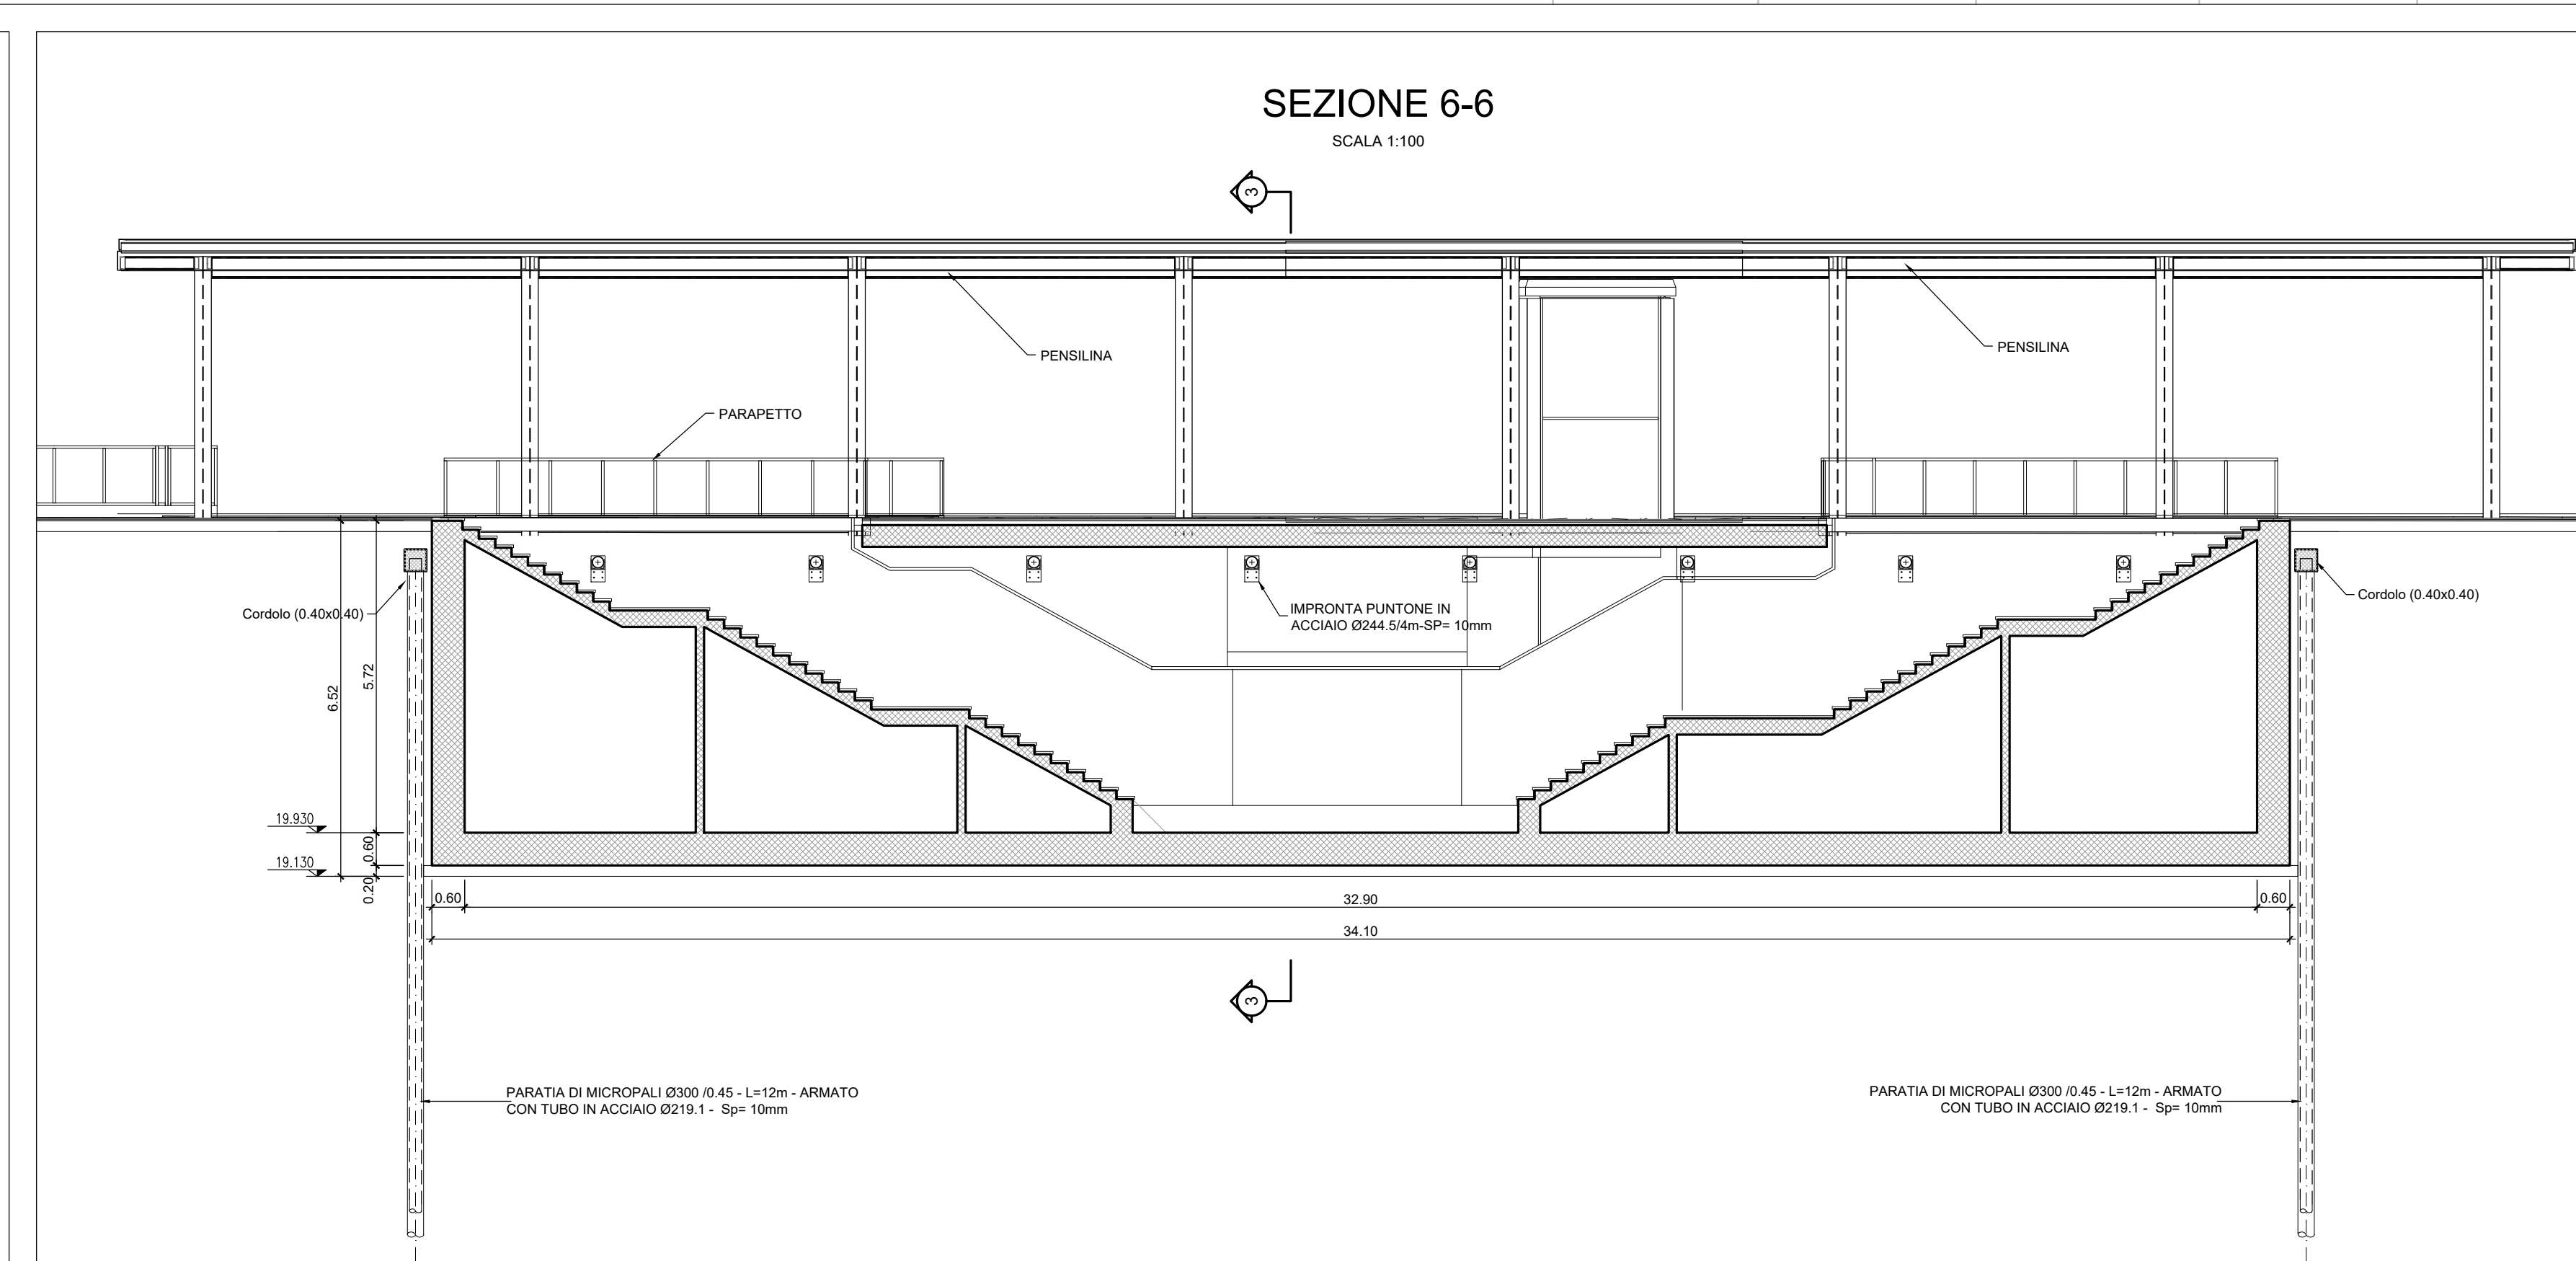

COMMITTENTE:  **RFI**  
**RETTA FERROVIARIA ITALIANA**  
 GRUPPO FERROVIE DELLO STATO ITALIANO

PROGETTAZIONE:  **ITALFERR**  
 GRUPPO INGEGNERIA E SERVIZI

**U.O. INFRASTRUTTURE SUD**  
**PROGETTO DEFINITIVO**  
**LINEA SALERNO - PONTECAGNANO AEROPORTO**  
**COMPLETAMENTO METROPOLITANA DI SALERNO**  
**TRATTA ARECHI - PONTECAGNANO AEROPORTO**  
 FABBRICATI VIAGGIATORI  
 Fermata di Pontecagnano  
 Planimetria e sezioni delle fasi tav 3 di 3

SCALA: 1:100

Rev.	Descrizione	Redatto	Data	Verificato	Data	Approvato	Data	Autorizzato	Data
A	Emissione Esecutiva	F. Chiantera	08/2020	G. Romano	08/2020	M. Di Franco	08/2020	G. Di Stefano	08/2020
B	Emissione Esecutiva	F. Chiantera	08/2020	G. Romano	08/2020	M. Di Franco	08/2020	G. Di Stefano	08/2020

COMMISSA LOTTO FASE ENTE TIPO DOC. OPERA/DISCIPLINA PROG. REV.  
 NN1X 10 D 78 PA FV0300 003 B

nn. Elabor.: 