Fase 4

PIAZZALE ACC A CURA DI ALTRO APPALTO

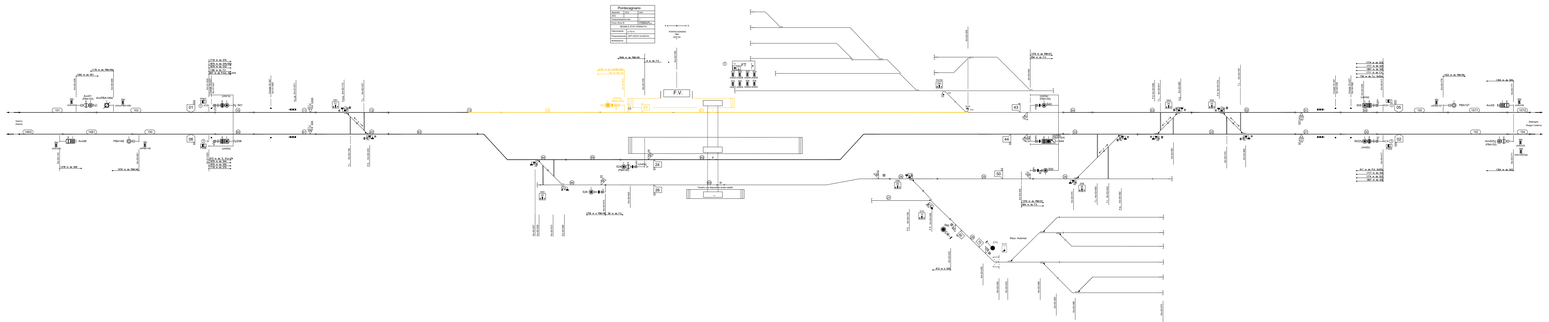
Pontecagnano
F.V.
Posizione ACC
Posizione Segnalamento
Posizione Segnalamento
Posizione Segnalamento