Fase 3

CAVI SCMT A CURA DI ALTRO APPALTO

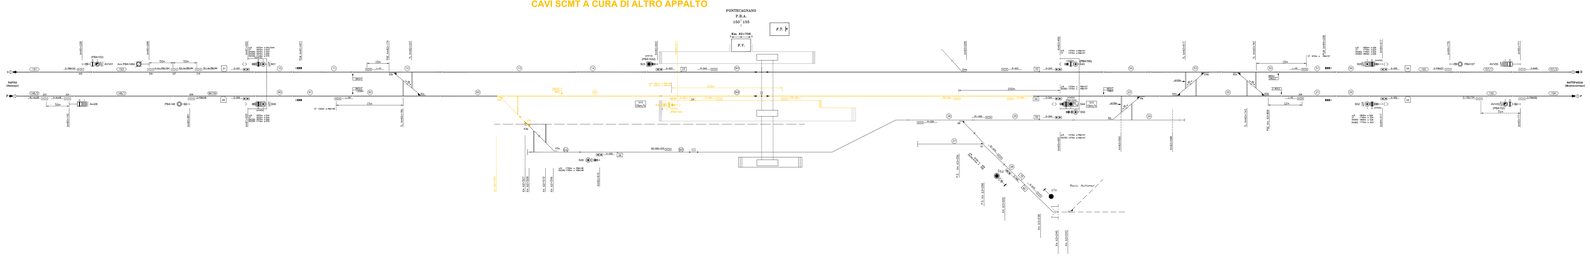

LEGENDA

- BB Bari Banchina di Bari centrale
- BC Bari Con Deposito di Bari centrale CC
- BP Bari Per Foggia
- BS Bari Sotto Deposito
- FSR Fuori Sede SCMT
- FSS Fuori Sede scambiatore codici
- Fuori Scambio di Bari centrale codici SFSc
- Segnali Indicatori con Deposito di Bari centrale (Indicano Sotto Deposito)
- Arrivo corrispondente Indicatore di Bari
- Arrivo corrispondente Segnale di Protezione
- Arrivo corrispondente Indicatore di Bari e grupp di Protezione
- Partenza corrispondente permanente di corso Indicatore di Bari
- Partenza corrispondente permanente di corso Segnale di Protezione
- Partenza corrispondente permanente di corso Indicatore e grupp di Protezione

Di fronte ad ogni Segnale di Protezione è ubicato un Segnale di avviso (PA) o ripetitore di segnali di avviso (RPA) che ripete il segnale di avviso (PA) che precede il successivo Segnale di Protezione.