


LEGENDA	
Elemento	Descrizione
	Switch per alimentazione e segnale telecamera - Tecnologia PoE
	Telecamera fissa installata a parete con protezione antivandalo
	Telecamera IP DOME installata a parete o a soffitto
	Telecamera IP MINIDOME installata a soffitto nella cabina ascensore

TABELLA CAVI		
Elemento	Tipologia	Servizio
	KTP Cat.6a-Sch. ABC 4x(2x24)	Alimentazione e Segnale
	Fibra Ottica Multimodale 4 fibre 50/125 micron	Segnale

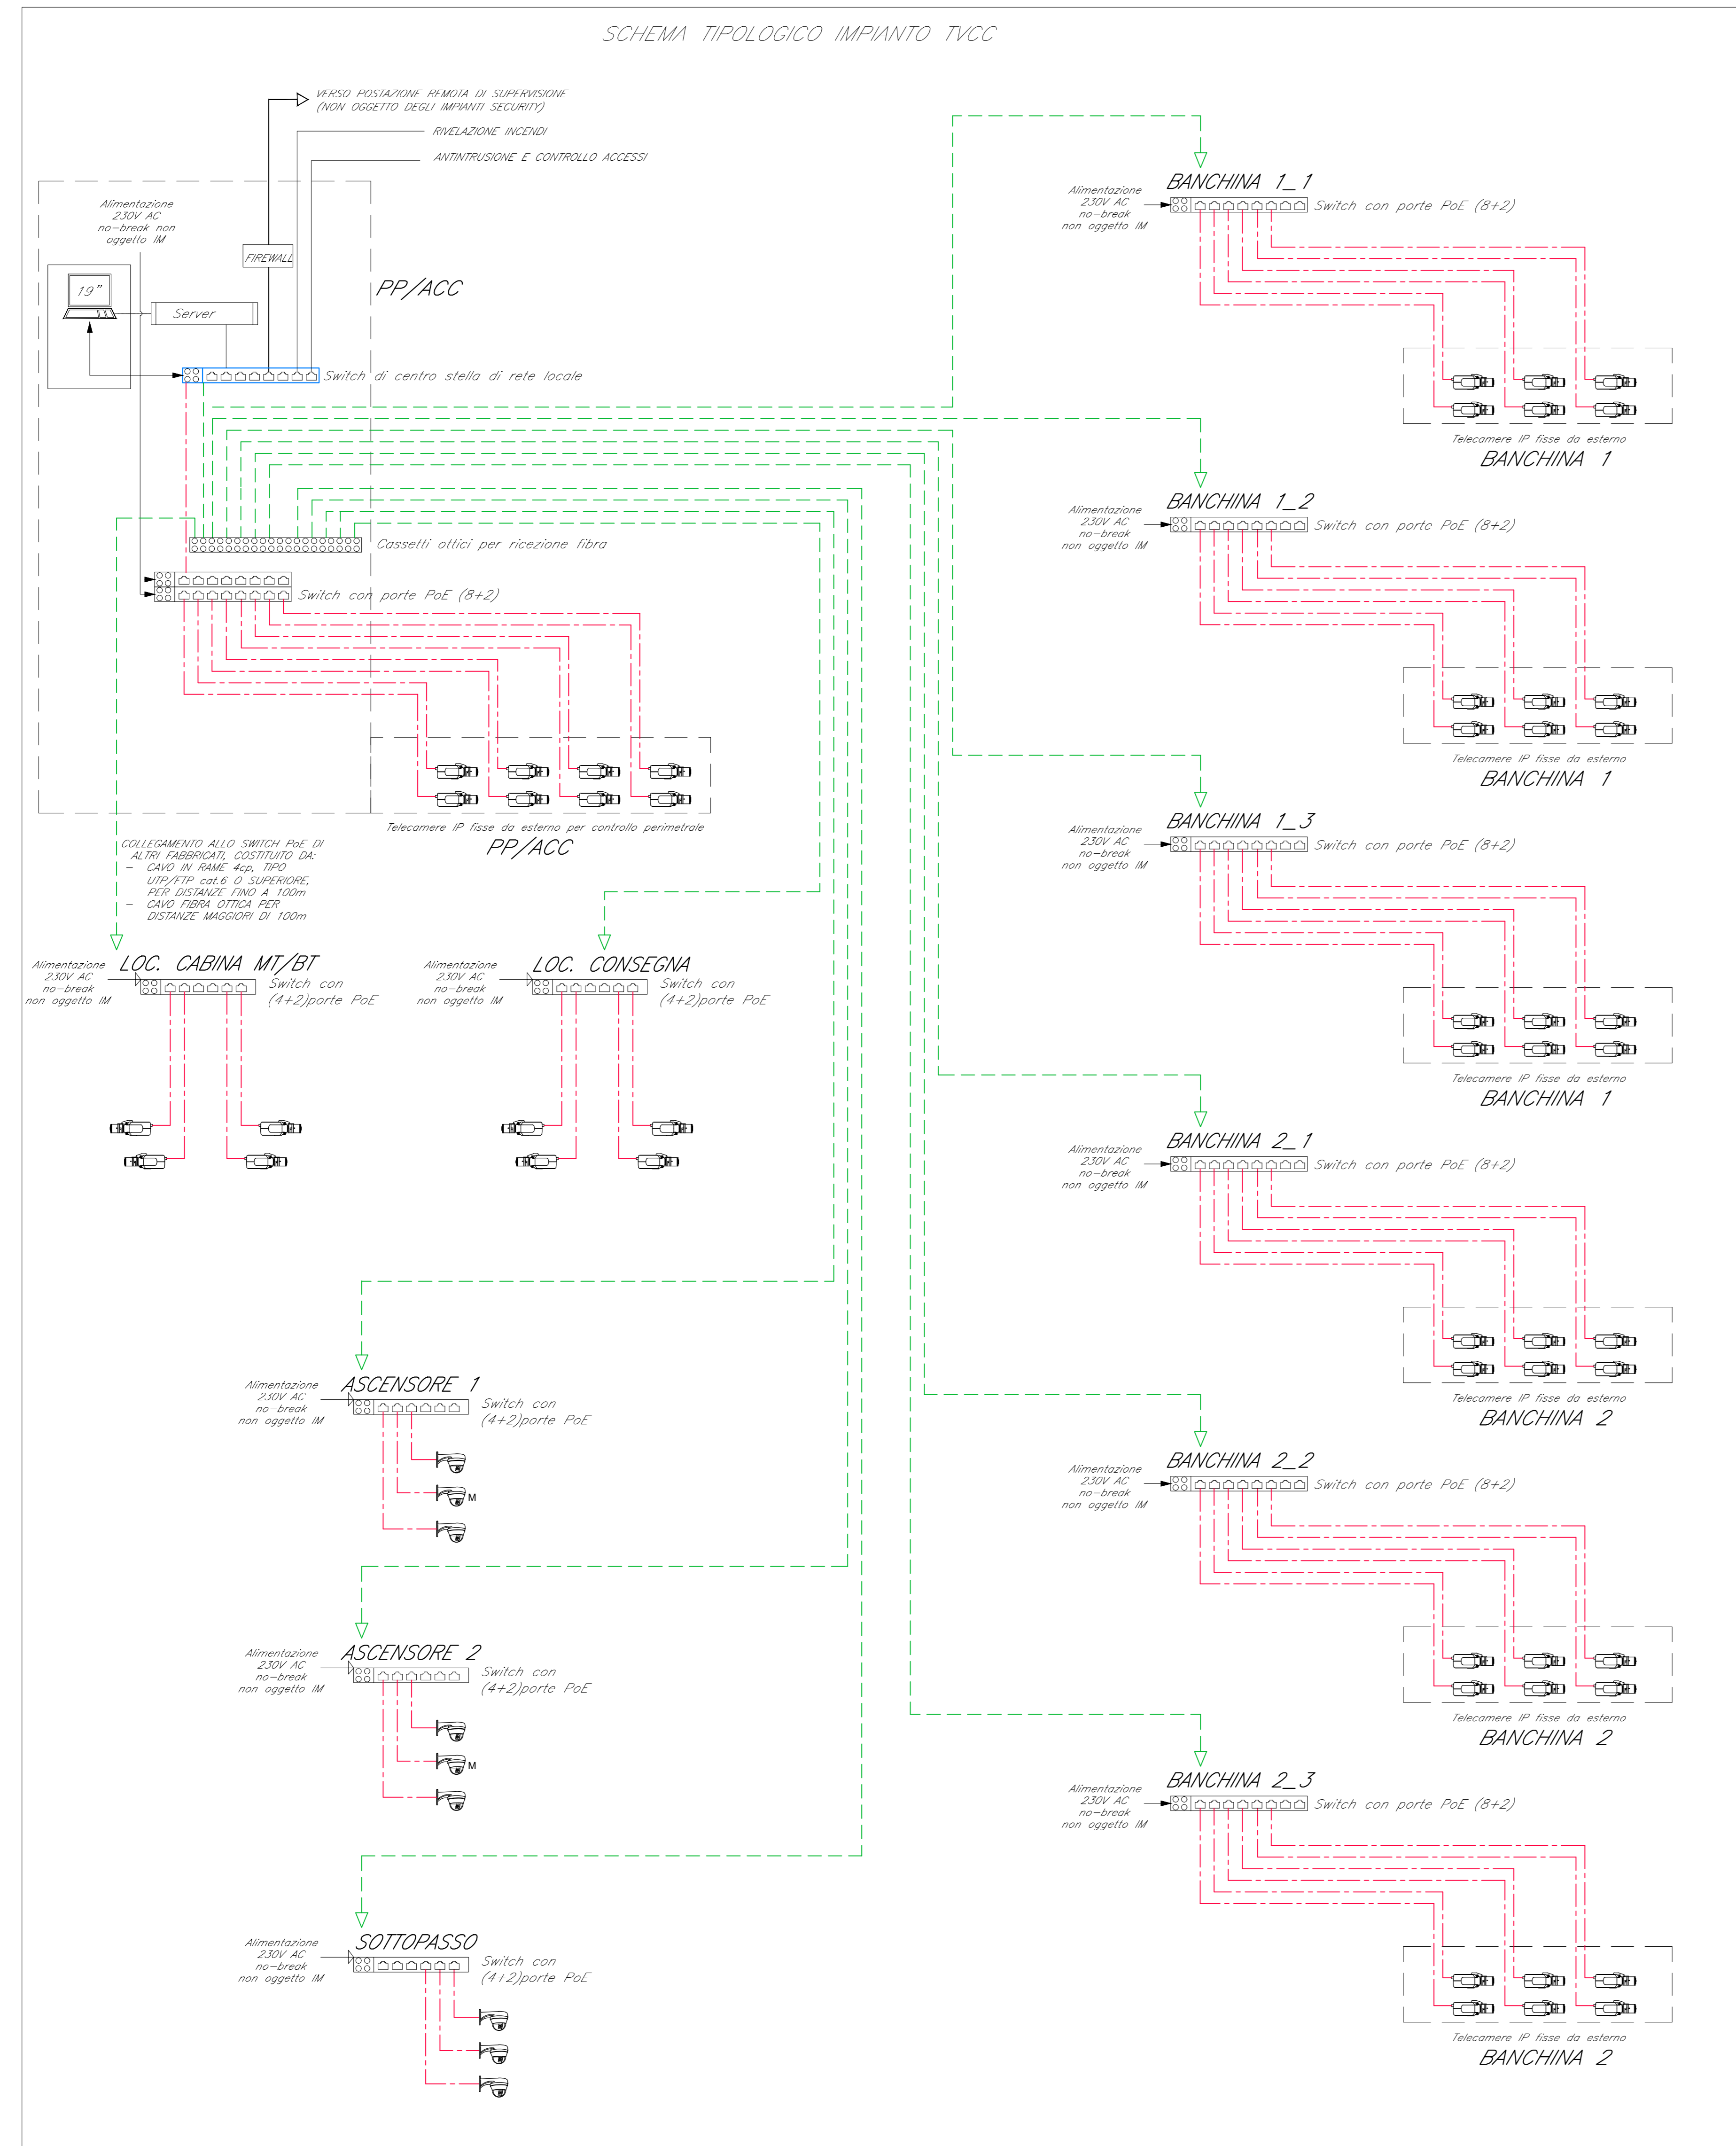

COMMITTENTE: **RFI**
GRUPPO FERROVIE DELLO STATO ITALIANE

PROGETTAZIONE: **ITALFERR**
GRUPPO FERROVIE DELLO STATO ITALIANE

U.O. IMPIANTI INDUSTRIALI E TECNOLOGICI

PROGETTO DEFINITIVO

LINEA SALERNO - PONTECAGNANO AEROPORTO
COMPLETAMENTO METROPOLITANA DI SALERNO
TRATTA ARECHI - PONTECAGNANO AEROPORTO

Fermata Pontecagnano M10- Impianto TVCC
 Fabbricato Tecnologico e Cabina MT e Fermata Pontecagnano - Schema funzionale e tipologici di installazione

SCALA: -

COMMESSA LOTTO FASE ENTE TIPO DOC. OPERA/DISCIPLINA PROGR. REV.

NN1X2017DXAN102001B.DWG

Rev.	Descrizione	Redatto	Data	Verificato	Data	Approvato	Data	Autorizzato	Data
A	Emissione esecutiva	F. Basso	Settembre 2009	A. Basso	Settembre 2009	M. Di Nino	Settembre 2009		4 Febbraio 2010
B	Emissione esecutiva	F. Basso	Dicembre 2009	A. Basso	Dicembre 2009	M. Di Nino	Dicembre 2009		14 Dicembre 2009

File: NN1X2017DXAN102001B.DWG n. Elab.: