


LEGENDA	
Elemento	Descrizione
	Switch per alimentazione e segnale telecamera - Tecnologia PoE
	Telecamera fissa installata a parete con protezione antivandalo
	Telecamera IP DOME installata a parete o a soffitto
	Telecamera IP MINIDOME installata a soffitto nella cabina ascensore

TABELLA CAVI		
Elemento	Tipologia	Servizio
	KTP Cat.6a-Sch. ABC 4x(2x24)	Alimentazione e Segnale
	Fibra Ottica Multimodale 4 fibre 50/125 micron	Segnale

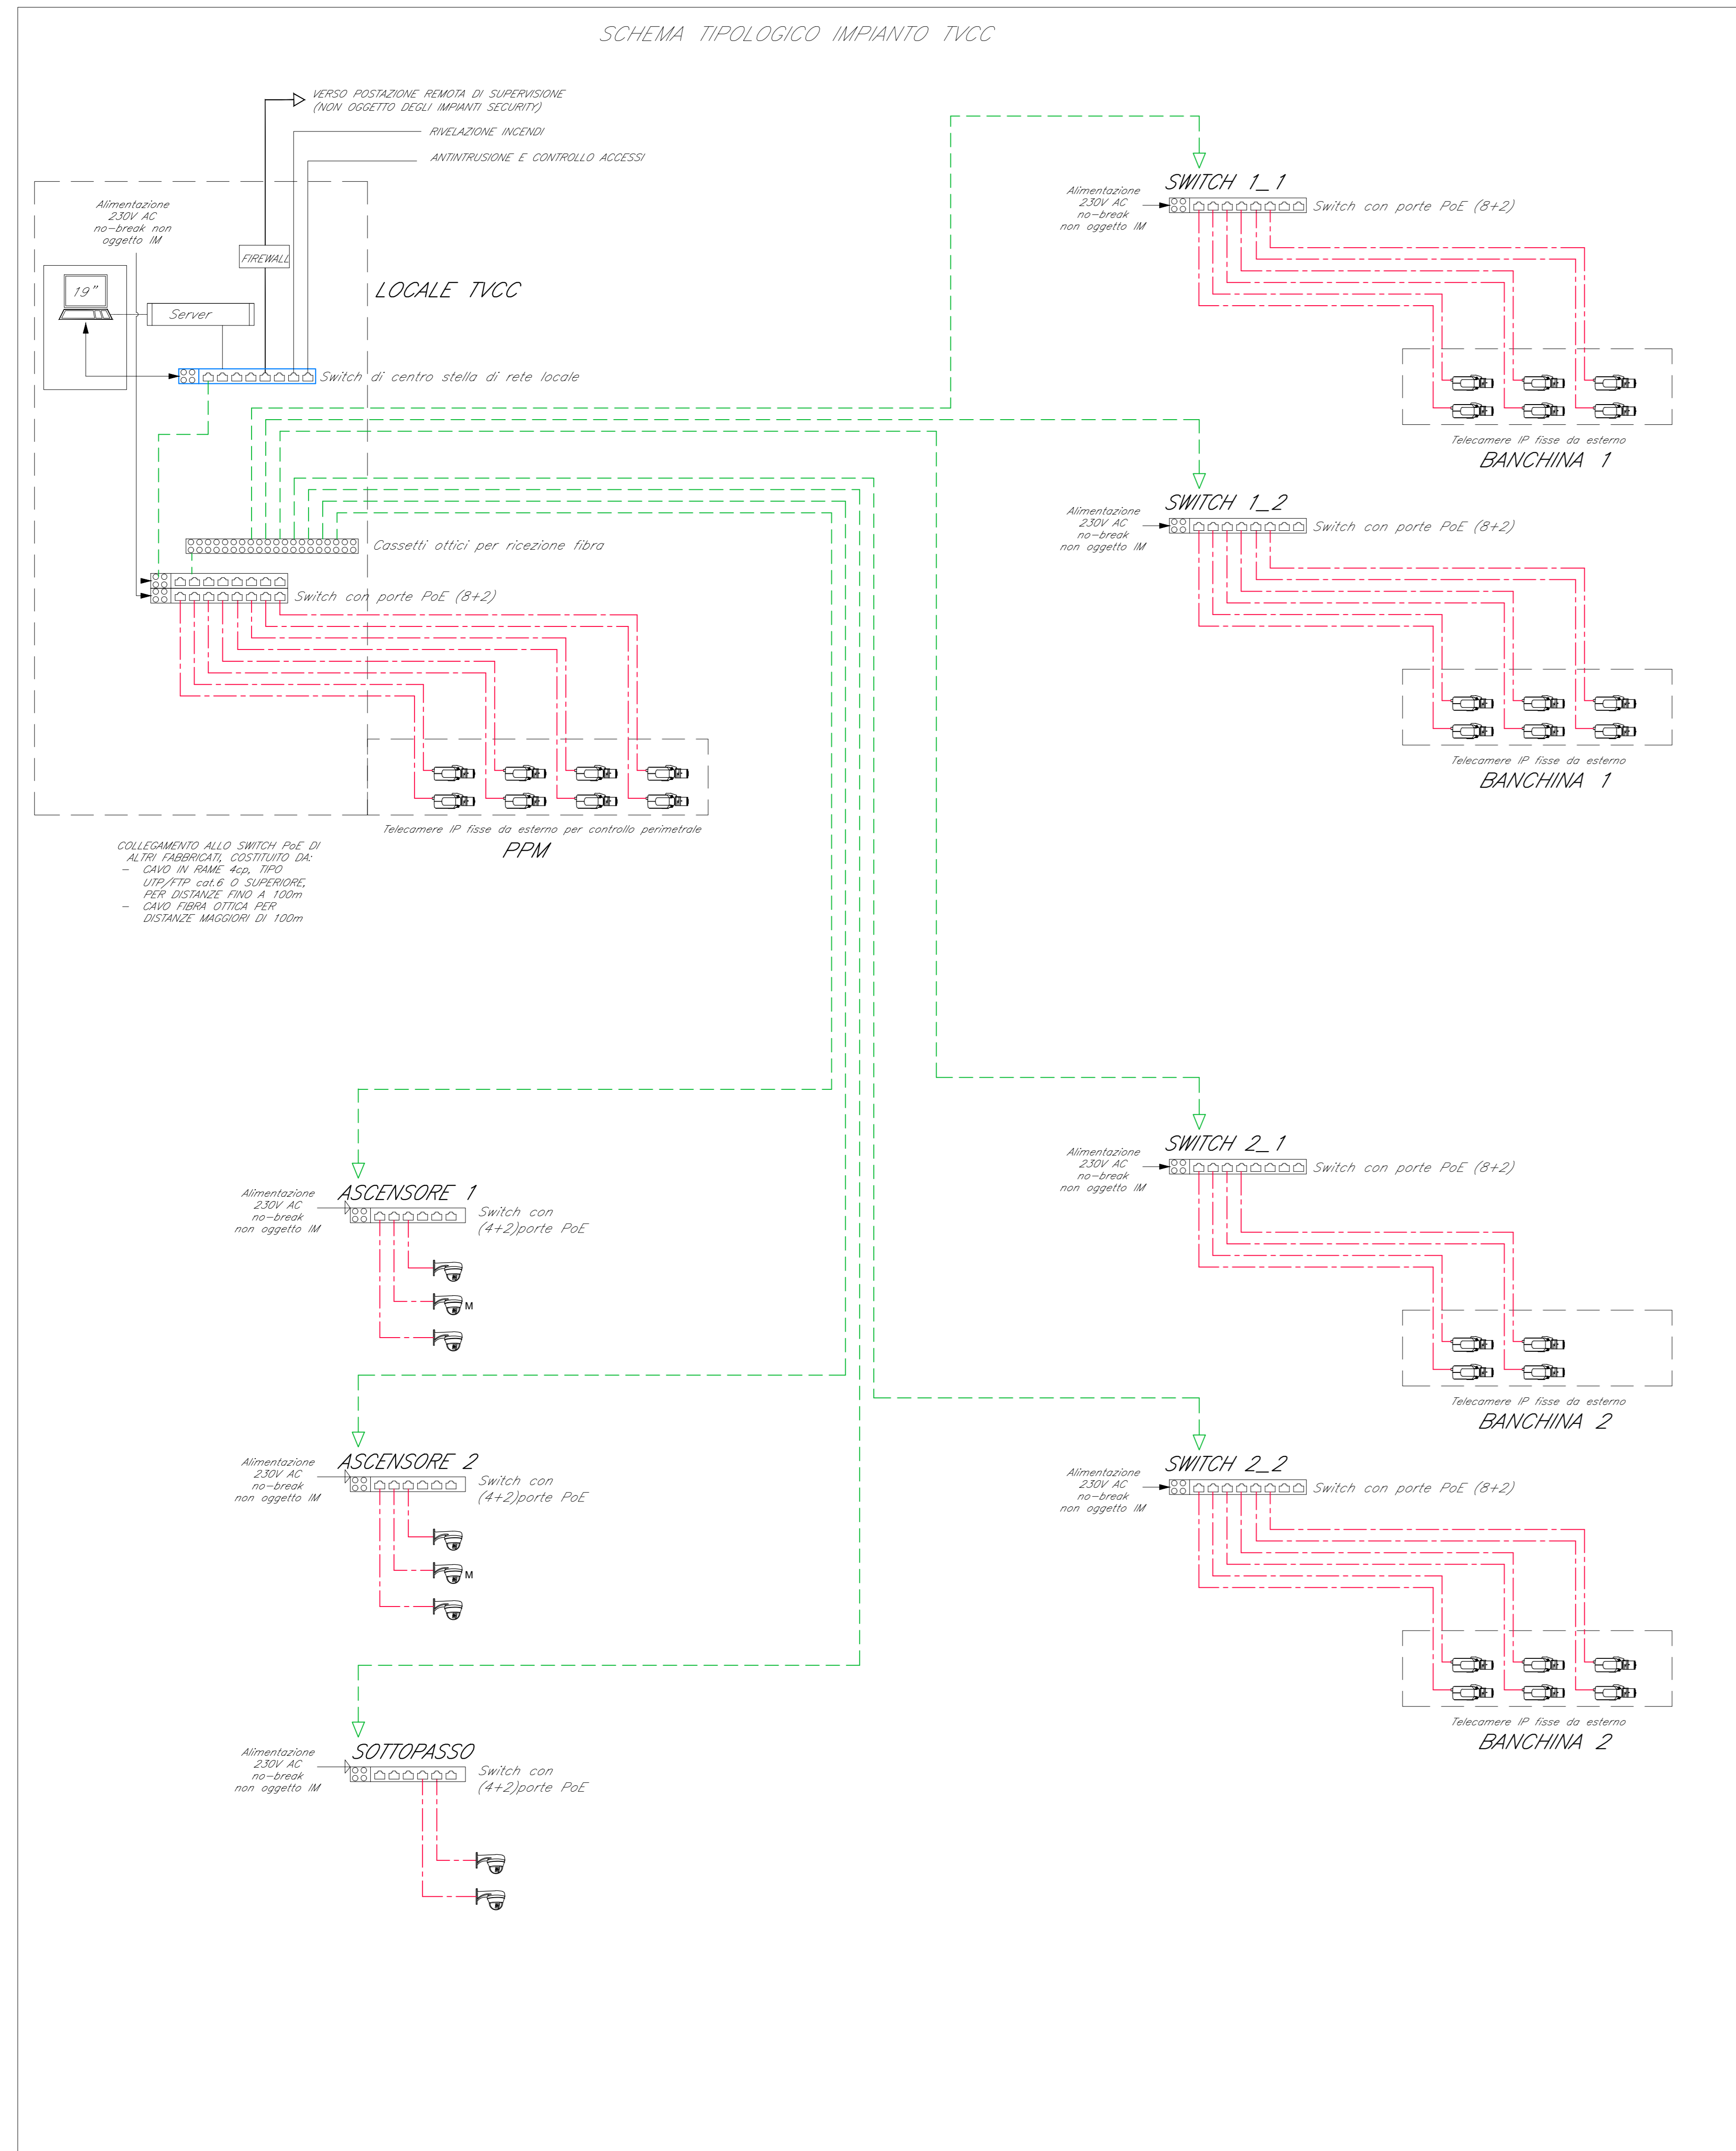

COMMITTENTE: **RFI**  
**GRUPPO FERROVIE DELLO STATO ITALIANE**

PROGETTAZIONE: **ITALFERR**  
**GRUPPO FERROVIE DELLO STATO ITALIANE**

U.O. IMPIANTI INDUSTRIALI E TECNOLOGICI

PROGETTO DEFINITIVO

LINEA SALERNO - PONTECAGNANO AEROPORTO  
 COMPLETAMENTO METROPOLITANA DI SALERNO  
 TRATTA ARECHI - PONTECAGNANO AEROPORTO

Impianto TVCC  
 Stazione S. Antonio - Schema funzionale e tipologici di installazione

SCALA: 1:100

COMMESSA LOTTO FASE ENTE TIPO DOC. OPERA/DISCIPLINA PROGR. REV.

NN1X 20 D 17 DX AN1102 001A

Rev.	Descrizione	Redatto	Data	Verificato	Data	Approvato	Data	Autorizzato Data
A	Emissione esecutiva	[Signature]	Settembre 2009	[Signature]	Settembre 2009	[Signature]	Settembre 2009	[Signature]

File: NN1X20D17DXAN1102001A.DWG n. Elab.: 31