


LEGENDA	
Elemento	Descrizione
	Switch per alimentazione e segnale telecamera - Tecnologia PoE
	Telecamera fissa installata a parete con protezione antivandalo
	Telecamera IP Speed DOME installata a parete o a soffitto
	Telecamera IP Speed MINIDOME installata a soffitto nella cabina ascensore

TABELLA CAVI		
Elemento	Tipologia	Servizio
	KTP Cat.6a-Sca. ABC 4x(2x24)	Alimentazione e Segnale
	Fibra Ottica Multimodale 4 fibre 50/125 micron	Segnale

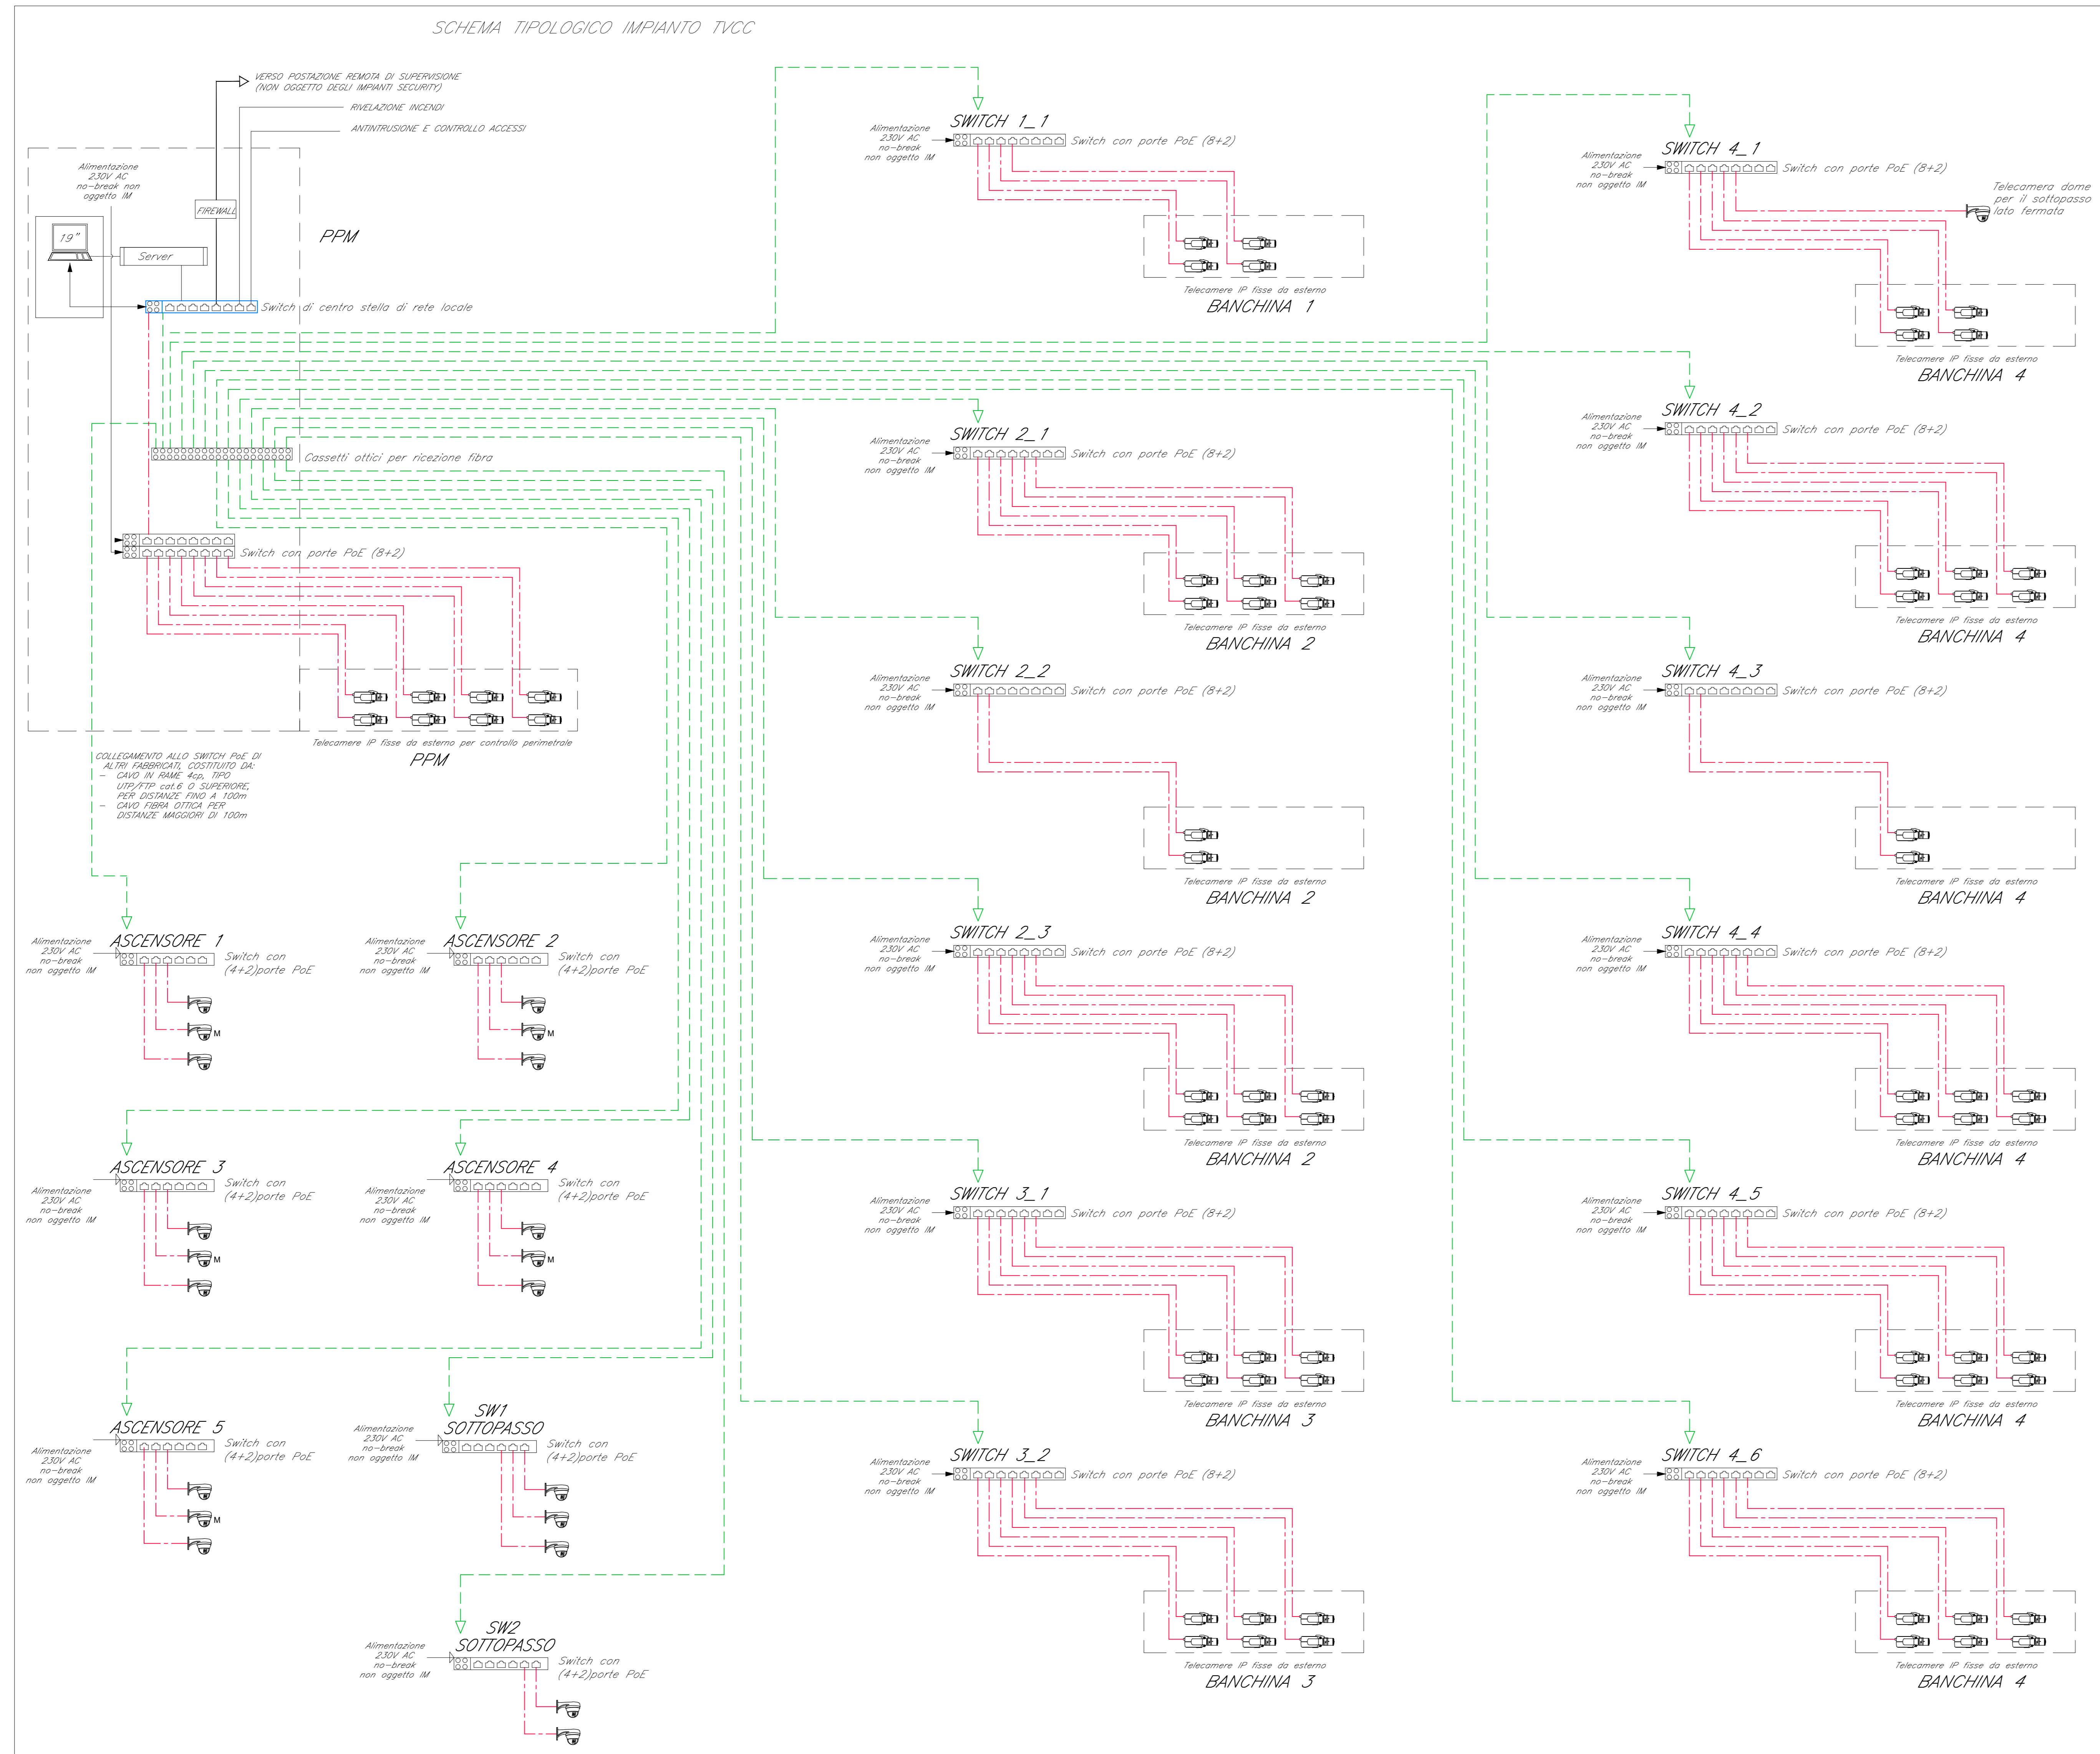

COMMITTENTE: **RFI** RETE FERROVIARIA ITALIANA GRUPPO FERROVIE DELLO STATO ITALIANE

PROGETTAZIONE: **ITALFERR** GRUPPO FERROVIE DELLO STATO ITALIANE

U.O. IMPIANTI INDUSTRIALI E TECNOLOGICI

PROGETTO DEFINITIVO

LINEA SALERNO - PONTECAGNANO AEROPORTO
COMPLETAMENTO METROPOLITANA DI SALERNO
TRATTA ARECHI - PONTECAGNANO AEROPORTO

Stazione Aeroporto di Salerno M12 - Impianto TVCC
 PPM e Stazione Aeroporto - Schema funzionale e tipologici di installazione

SCALA: 1:1

Rev.	Descrizione	Redatto	Data	Verificato	Data	Approvato	Data	Autorizzato Data
A	Emissione esecutiva	F. Bucci	Settembre 2020	A. Manno	Settembre 2020	M. Di Stefano	Settembre 2020	4. Febbraio 2021
B	Emissione esecutiva	F. Bucci	Gennaio 2021	A. Manno	Gennaio 2021	M. Di Stefano	Gennaio 2021	

File: NN1X20D17DXKAN12020018.DWG n. Elab.: 1