


PLANIMETRIA QUOTA SOTTOPASSO LATO FERMATA
scala 1:100

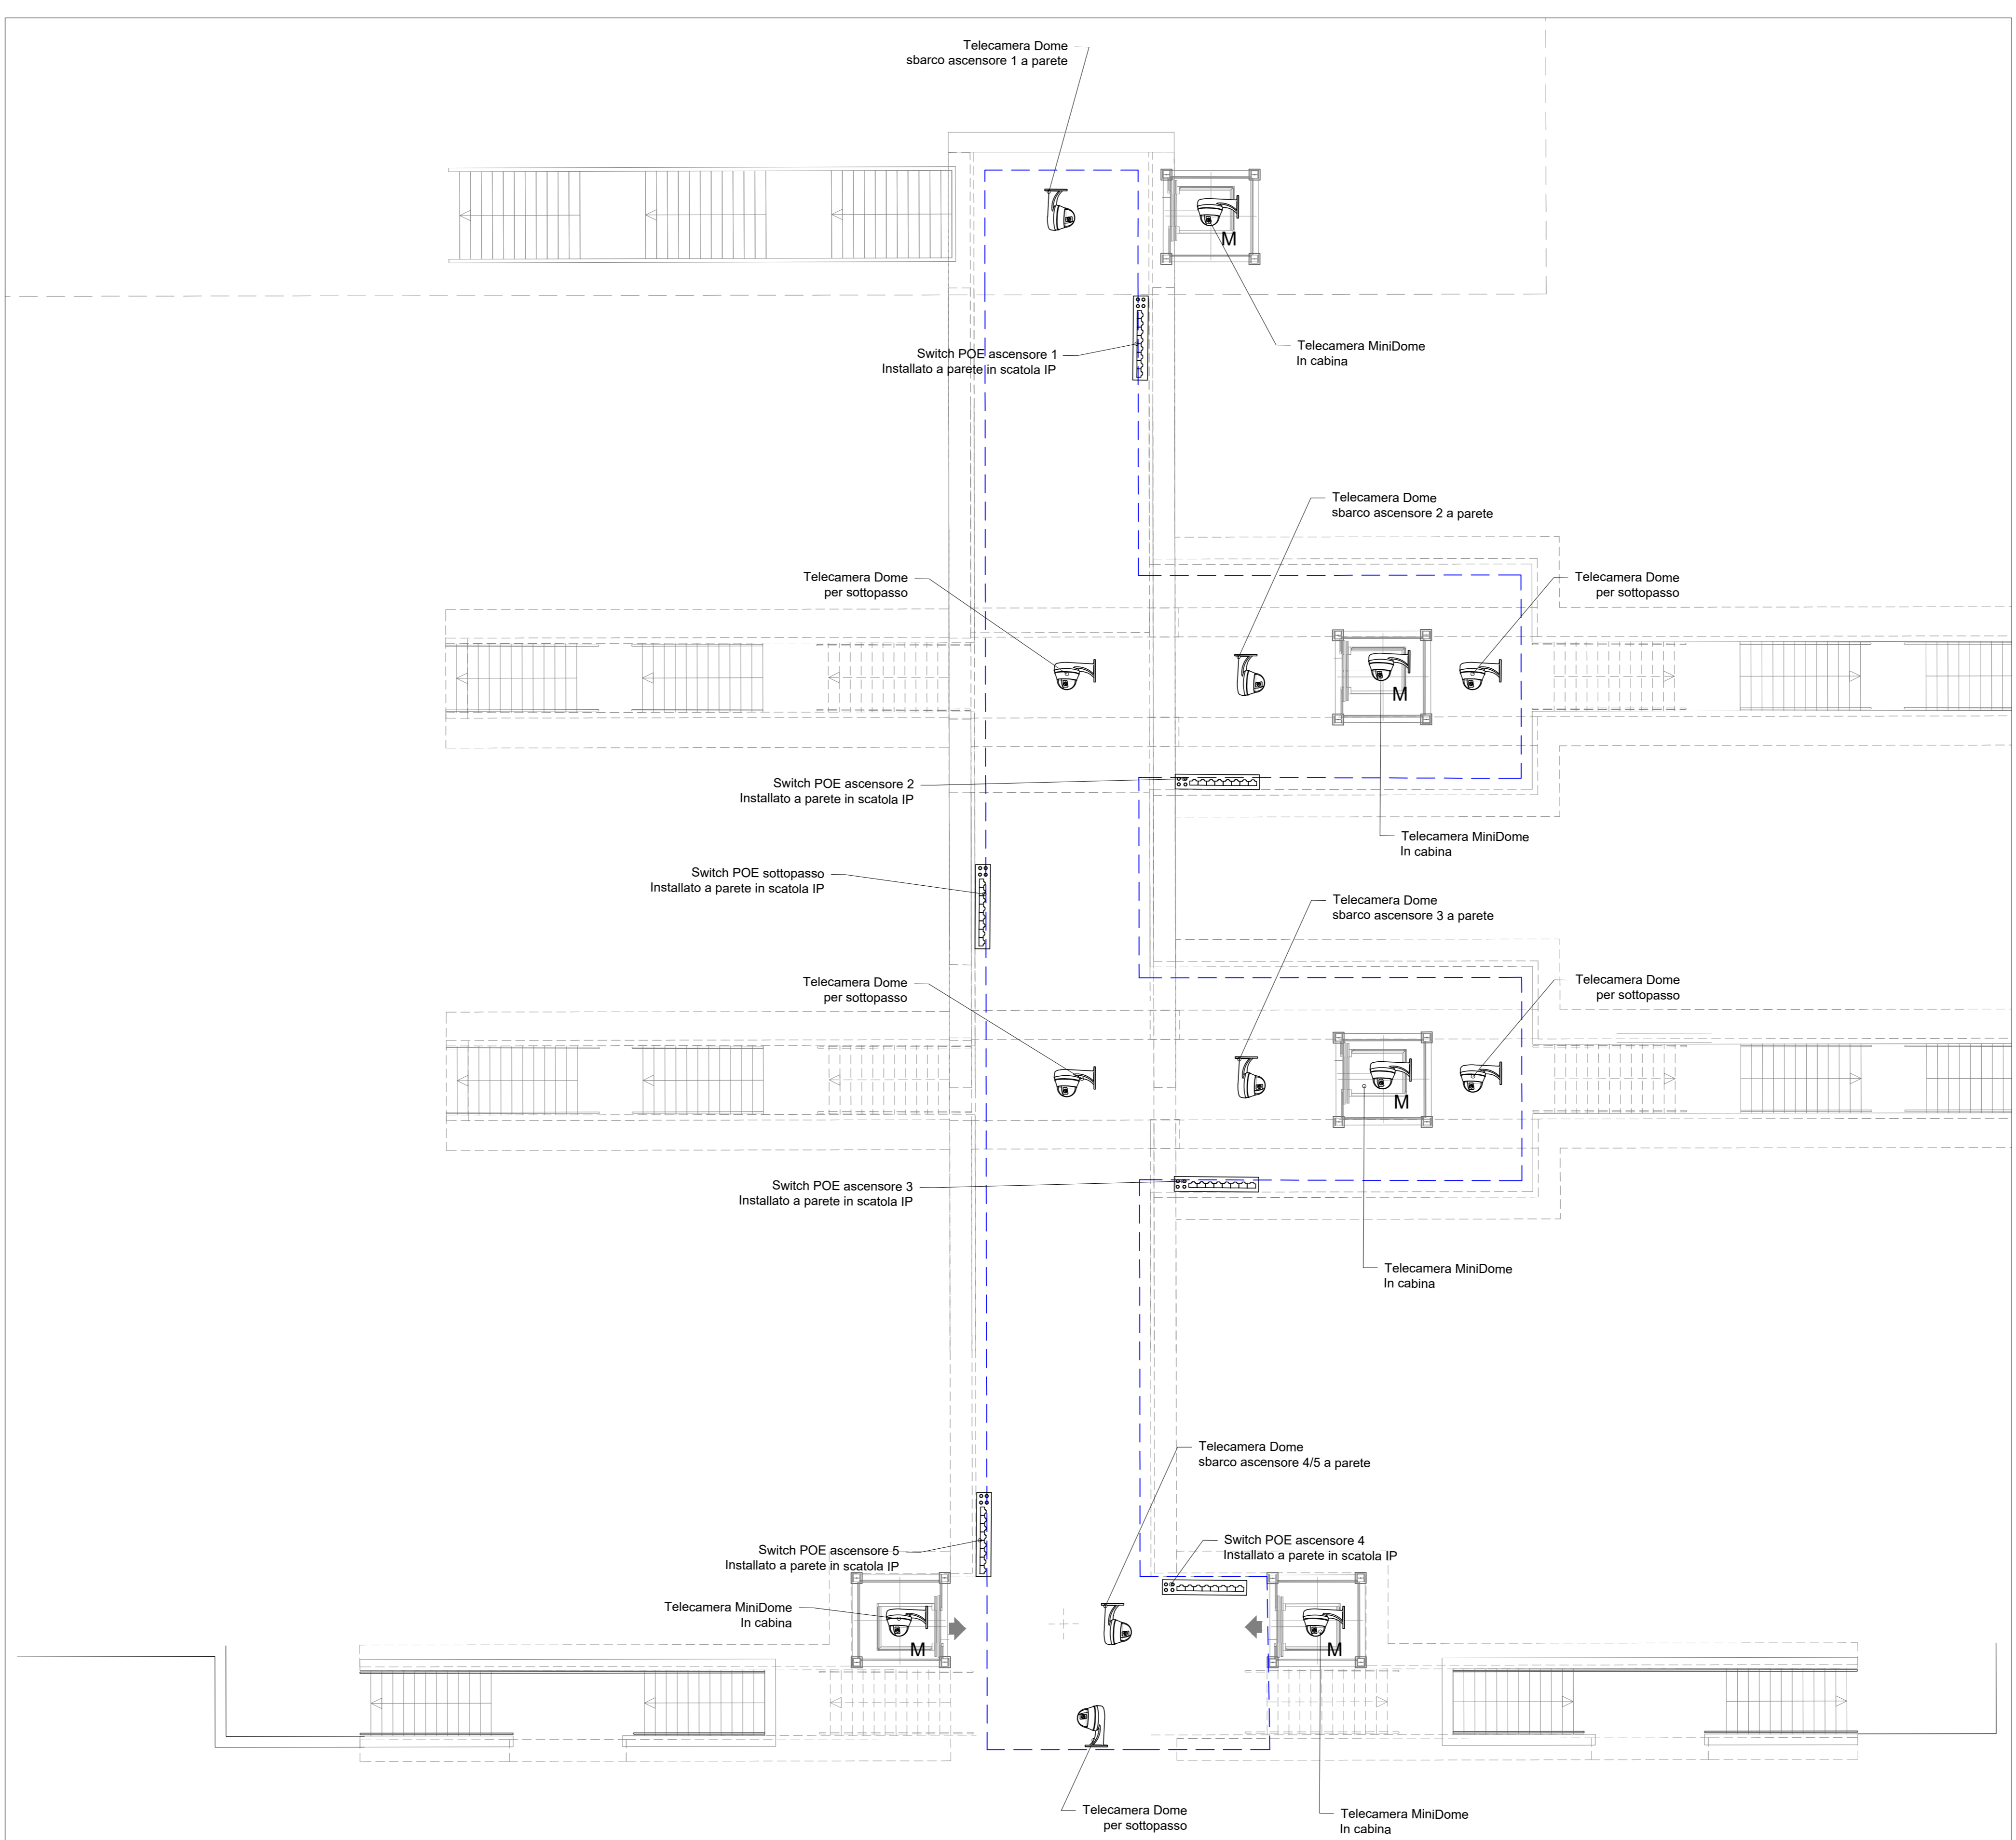

PLANIMETRIA QUOTA ASCENSORI
scala 1:100

LEGENDA	
Elemento	Descrizione
	Centrale TVCC
	Switch per alimentazione e segnale telecamera - Tecnologia PoE
	Telecamera fissa installata a parete con protezione antivandalo
	Telecamera IP DOME installata a parete o a soffitto
	Telecamera IP MINIDOME installata a soffitto nella cabina ascensore

TABELLA ELEMENTI	
Elemento	Caratteristiche
	Tubo in PVC DN25
	Tubo corrugato DN12

TABELLA CAVI		
Elemento	Tipologia	Servizio
	FTP Cat.6a-Sch. AWG 4(2x24)	Alimentazione e Segnale
	Fibra Ottica Multimodale 4 fibre 50/125 micron	Segnale

- NOTE**
- I cavi di alimentazione delle telecamere saranno passati all'interno di corrugato perforato passati tra parete e controperete, in totale i corrugati saranno n.3 per permettere il passaggio per tutti gli impianti a correnti deboli.
 - In corrispondenza di tutti i punti in cui le condutture attraversano pareti o soletti di lacca, i lacchi dovranno essere realizzati in tegole di tipo certificato atti a ripristinare la resistenza prescritta per il compartimento.
 - I cavi saranno passati all'interno di cavalletti per il passaggio degli impianti a correnti deboli opportunamente coordinati con i condotti di altre discipline.
 - Le telecamere saranno alimentate tramite switch nel previsto fabbricato tecnologico (cfr schema funzionale).

COMMITTENTE:

PROGETTAZIONE:

U.O. IMPIANTI INDUSTRIALI E TECNOLOGICI

PROGETTO DEFINITIVO

LINEA SALERNO - PONTECAGNANO AEROPORTO
COMPLETAMENTO METROPOLITANA DI SALERNO
TRATTA ARECHI - PONTECAGNANO AEROPORTO

Stazione Aeroporto di Salerno M12 - Impianto TVCC
Ascensori Stazione Aeroporto - Layout impiantistico e disposizione apparecchiature

SCALA: 1:100

COMMESSA LOTTO FASE ENTE TIPO DOC. OPERA/DISCIPLINA PROGR. REV.

NN1X20D17PAAN1202001B

Rev.	Descrizione	Redatto	Data	Verificato	Data	Approvato	Data	Autorizzato	Data
A	Emissione esecutiva	F. Pizzol	Settembre 2020	A. Marone	Settembre 2020	M. Di Stefano	Settembre 2020	A. Falaschi	Settembre 2020
B	Emissione esecutiva	F. Pizzol	Gennaio 2021	A. Marone	Gennaio 2021	M. Di Stefano	Gennaio 2021	A. Falaschi	Gennaio 2021

File: NN1X20D17PAAN1202001B.DWG (n. Elab.:)