
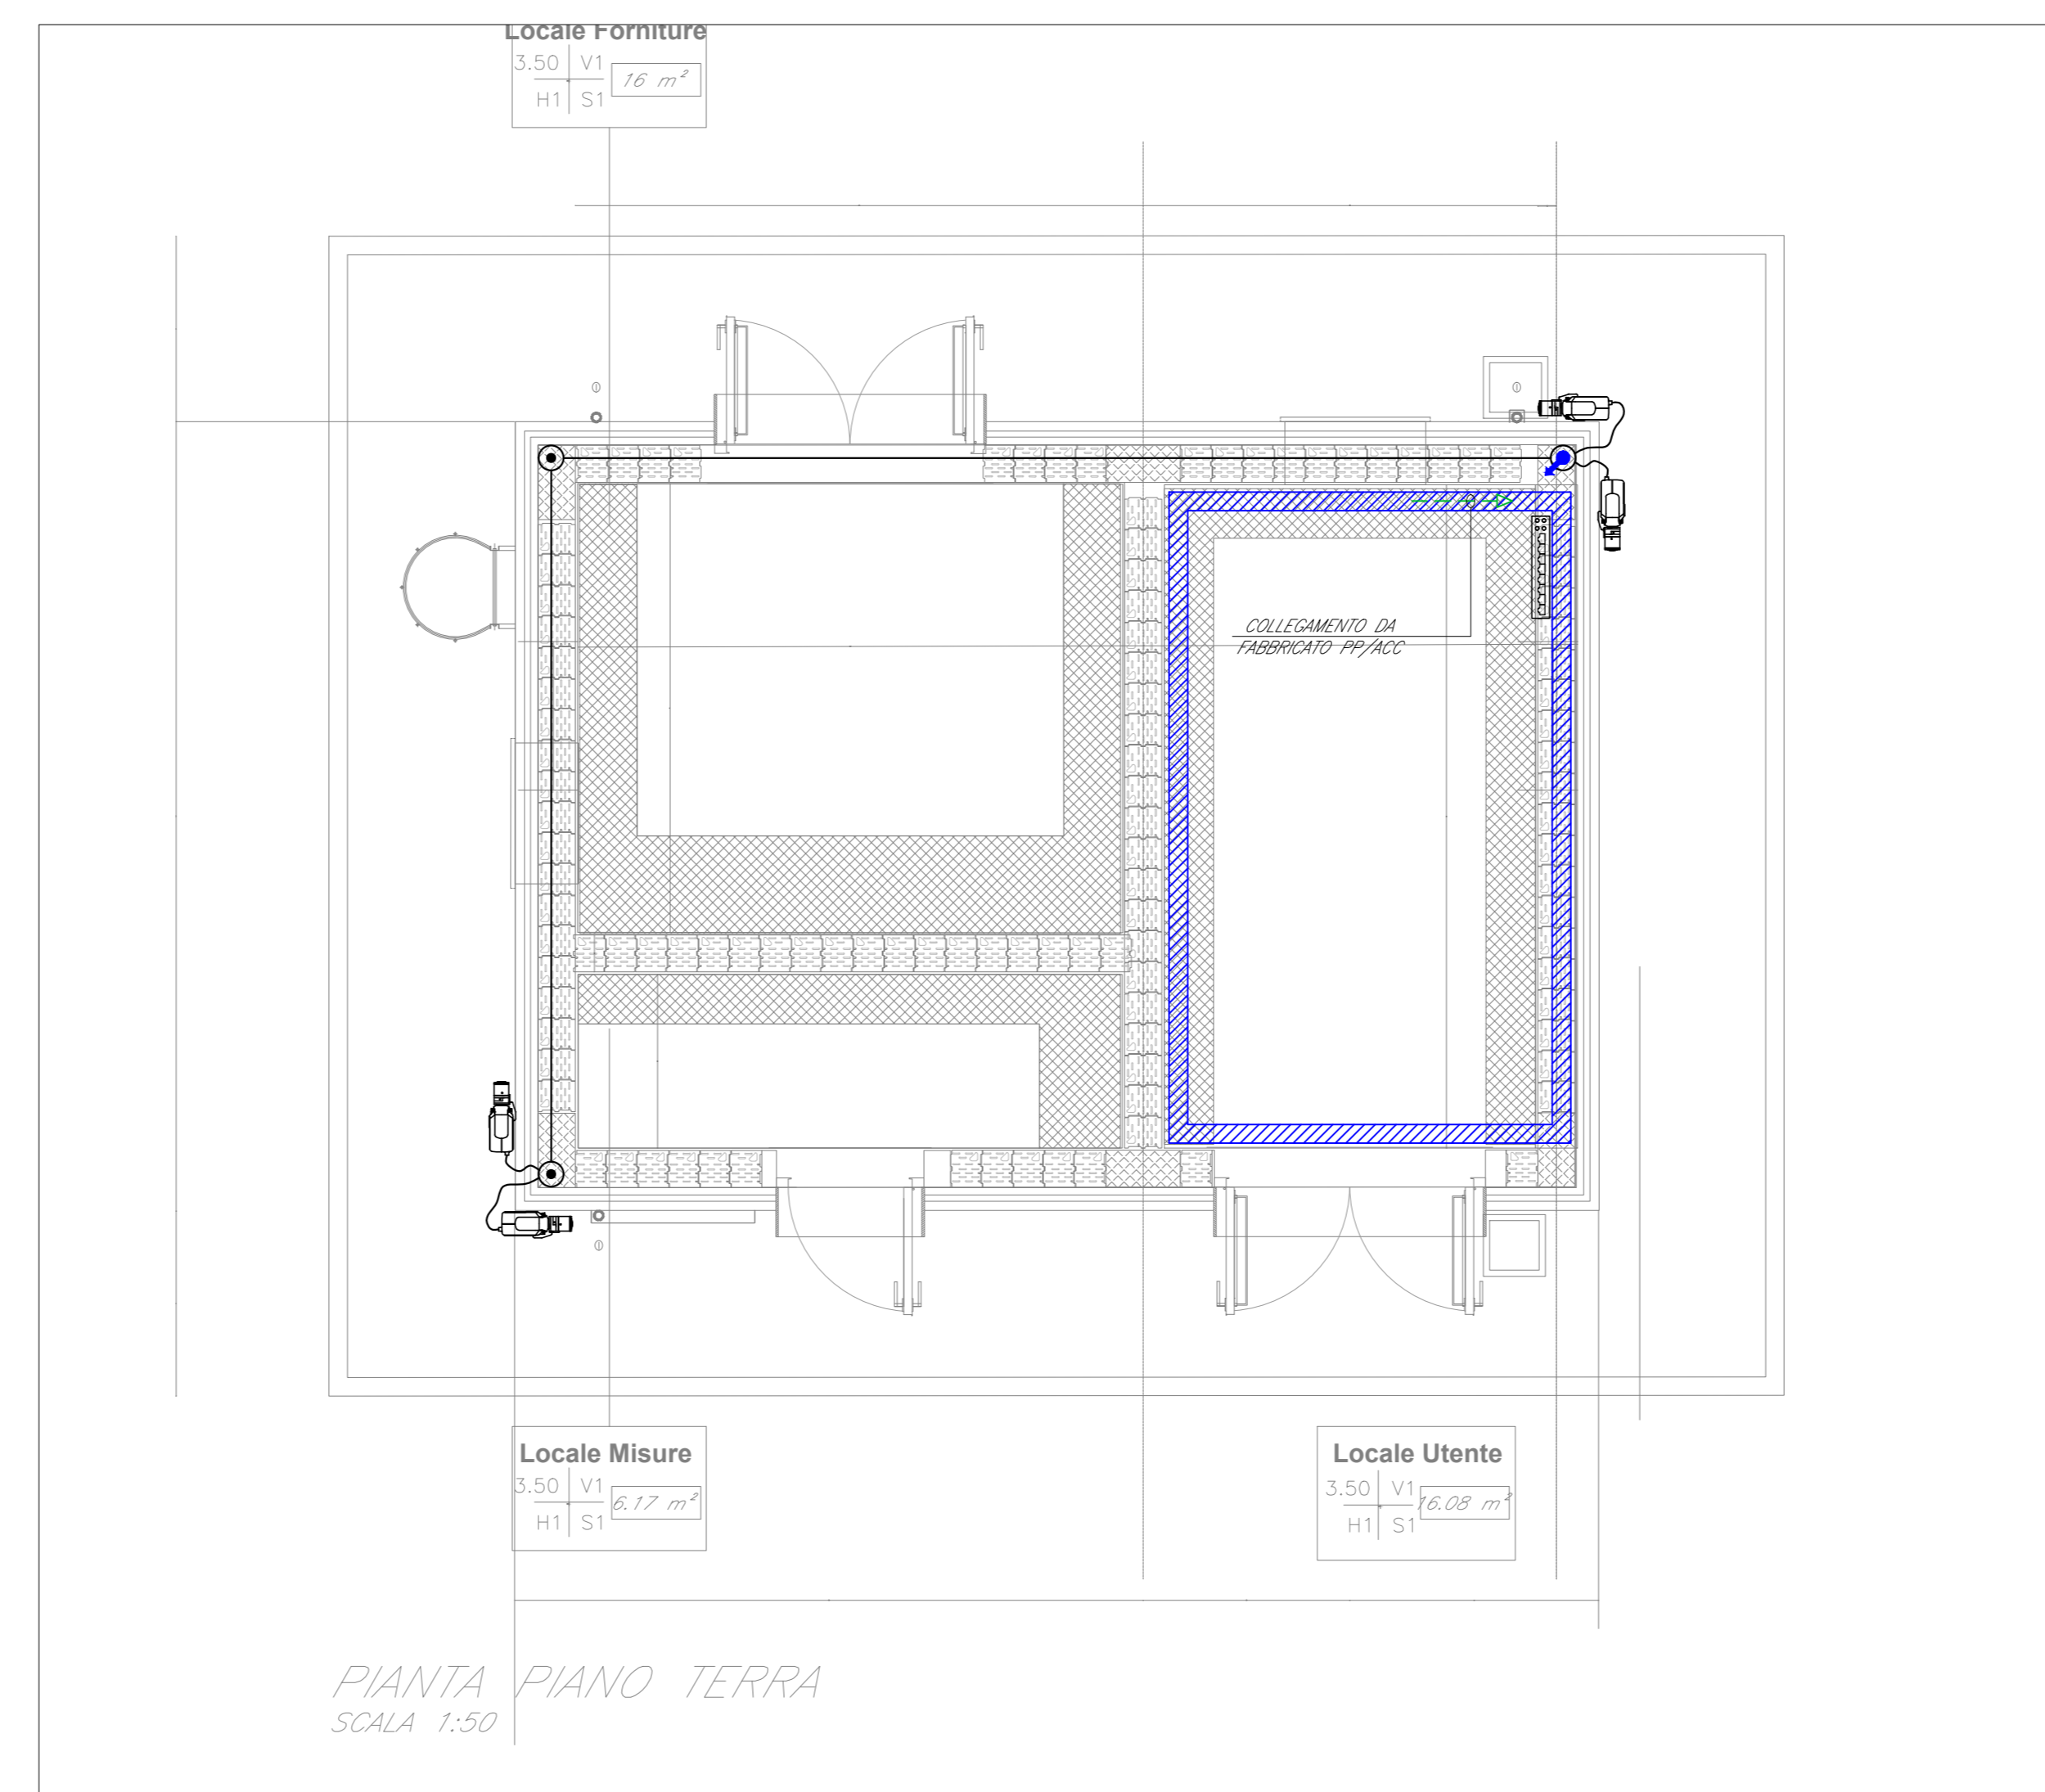


FABBRICATO TECNOLOGICO

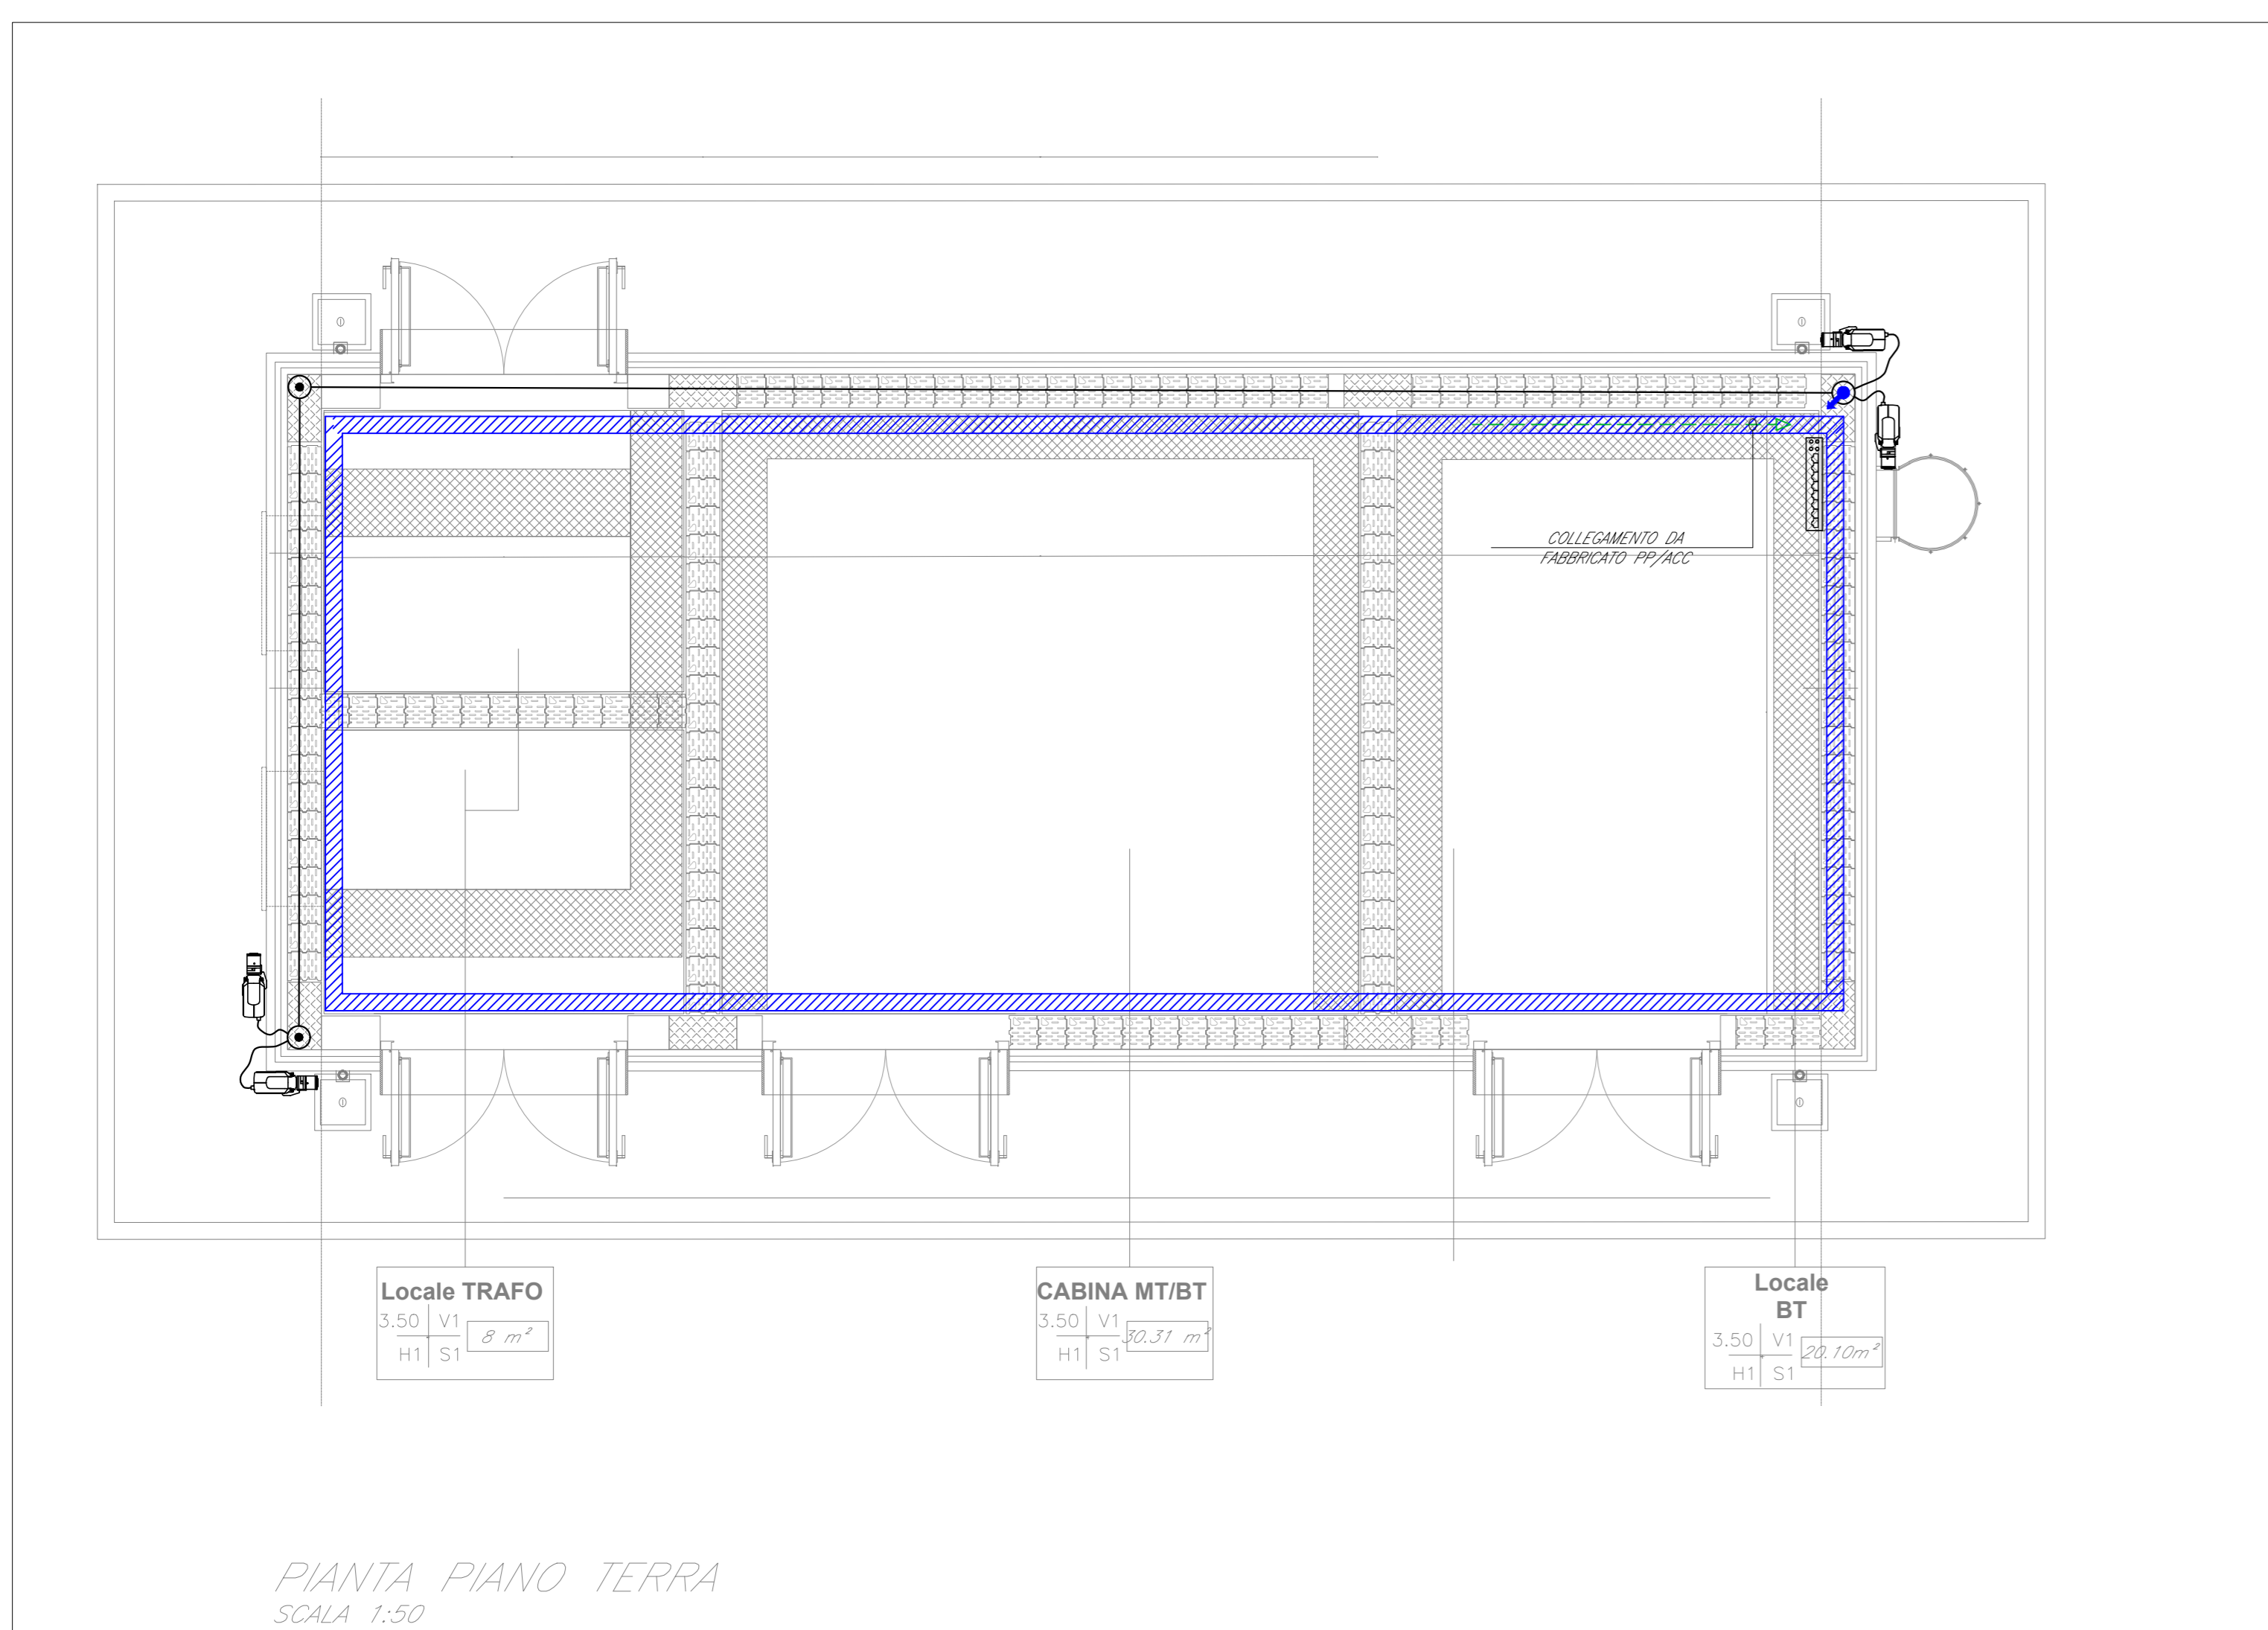

COMMITTENTE: **RFI**  
RIF. INFRASTRUTTURE FERROVIARIE ITALIANE  
GRUPPO FERROVIE DELLO STATO ITALIANE

PROGETTAZIONE: **ITALFERR**  
GRUPPO FERROVIE DELLO STATO ITALIANE

**U.O. IMPIANTI INDUSTRIALI E TECNOLOGICI**

**PROGETTO DEFINITIVO**

**LINEA SALERNO - PONTECAGNANO AEROPORTO**  
**COMPLETAMENTO METROPOLITANA DI SALERNO**  
**TRATTA ARECHI - PONTECAGNANO AEROPORTO**

Fermata Pontecagnano M10 - Impianto TVCC  
Fabbricato Tecnologico e Cabina MT - Layout impiantistico e disposizione apparecchiature

SCALA: 1:50

COMMESSA: NN1X20D17PBAN1002001B.DWG

Rev.	Descrizione	Redatto	Data	Verificato	Data	Approvato	Data	Autorizzato	Data
A	Emissione esecutiva	F. Bencetti	Settembre 2020	A. Manno	Settembre 2020	M. Di Marco	Settembre 2020	A. Falciani	4 Febbraio 2021
B	Emissione esecutiva	F. Bencetti	Gennaio 2021	A. Manno	Gennaio 2021	M. Di Marco	Gennaio 2021	A. Falciani	Gennaio 2021

File: NN1X20D17PBAN1002001B.DWG (n. Elab.: