


Locale Appareti 3,50 V1 H3 S1 20,04 m ²	Locale Appareti TLC 3,50 V1 H3 S1 20,04 m ²	TVCC 3,50 V1 H10 S1 9,73 m ²	RED 3,50 V1 H3 S1 20,99 m ²
---	---	--	---

PPM - PIANO TERRA IMPIANTO DI ADDUZIONE IDRICA

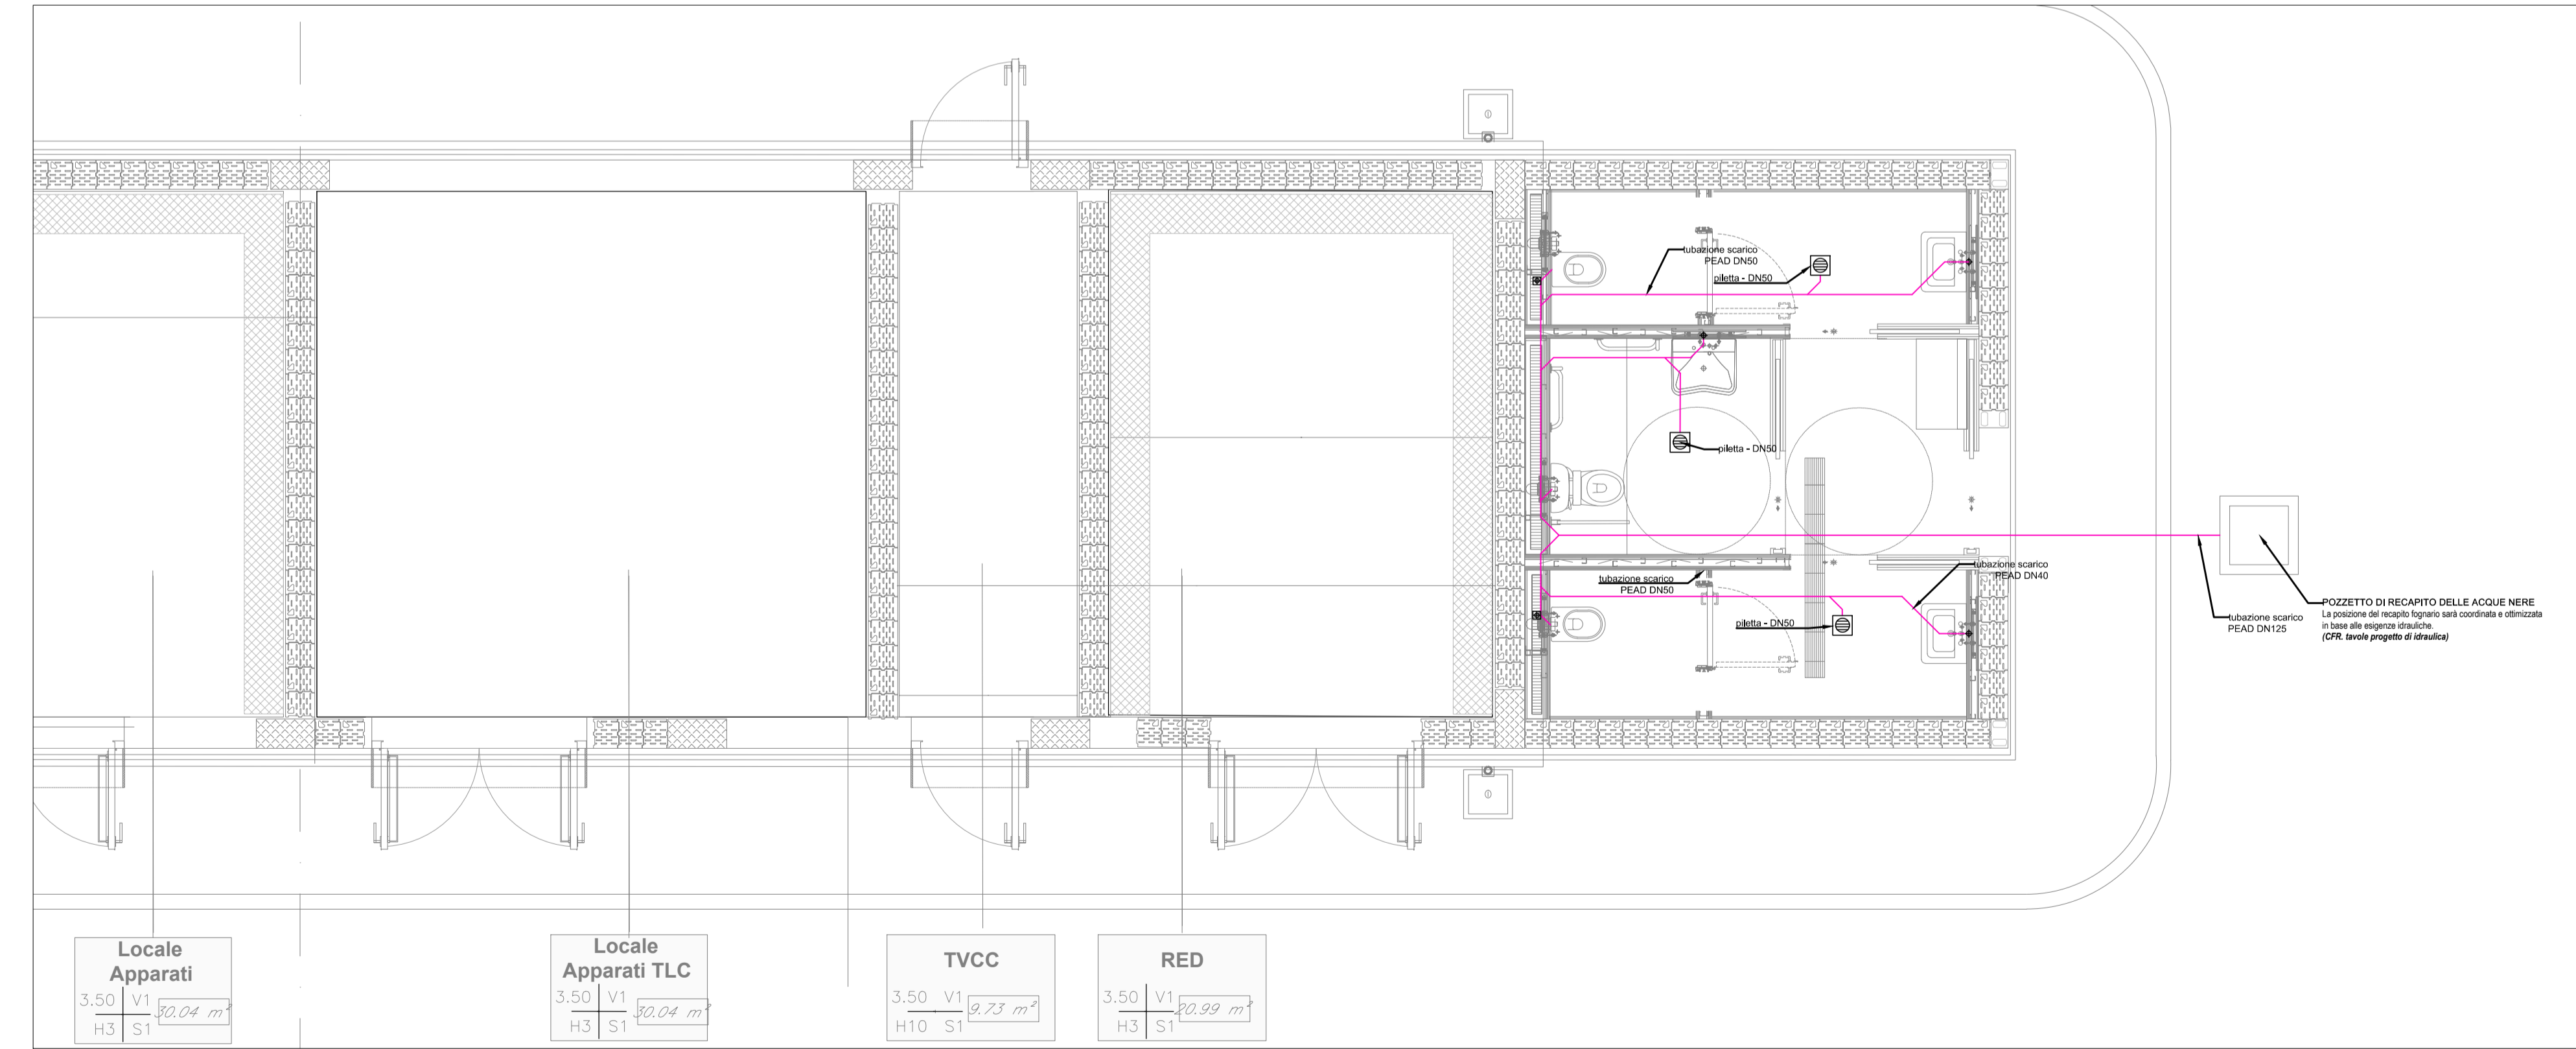

Locale Appareti 3,50 V1 H3 S1 20,04 m ²	Locale Appareti TLC 3,50 V1 H3 S1 20,04 m ²	TVCC 3,50 V1 H10 S1 9,73 m ²	RED 3,50 V1 H3 S1 20,99 m ²
---	---	--	---

PPM - PIANO TERRA IMPIANTO DI SCARICO ACQUE REFLUE

LEGENDA	
Elemento	Descrizione
	Collettore con stacchi vaioati
	Valvola di intercettazione
	Giunta di transizione PEAD / acciaio
	Disconnettore idraulico
	Riduttore di pressione
	Controllore
	Tubazione di ventilazione (da prolungare fino alla copertura)
	Piletta di scarico a pavimento
	Pozzetto sifonato
	Scarico utenze
	Rubinetto sottolavabo con filtro per adduzione acqua calda / fredda
	Scaldacqua monoblocco in pompa di calore, volume 80 l
	Valvola a sfera
	Pozzetto di ispezione
	Collettore componibile alloggiato in box in materiale plastico, con gruppo compatto multifunzione per controllo temperatura e disinfezione termica "x" indica il n° di partenze per l'acqua fredda "y" indica il numero di partenze per l'acqua calda

TABELLA ELEMENTI	
Elemento	Caratteristiche
	Tubazione acqua fredda sanitaria
	Tubazione interrata acqua fredda sanitaria (PEAD)
	Tubazione acqua calda sanitaria
	Tubazione di scarico acque nere pendenza 1% (PEAD)
	Colonna di ventilazione sanitaria

NOTE

- La rete di adduzione idrica sarà realizzata in PEAD direttamente interrato esternamente all'edificio, in acciaio dal giunto di transizione alla cassetta e in multistrato dalla cassetta alle utenze;
- Per il collegamento del disconnettore idraulico e del riduttore di pressione si faccia riferimento allo schema funzionale;

COMMITTENTE:

RFI
 RETE FERROVIARIA ITALIANA
 GRUPPO FERROVIE DELLO STATO ITALIANE

PROGETTAZIONE:

ITALFERR
 GRUPPO FERROVIE DELLO STATO ITALIANE

U.O. IMPIANTI INDUSTRIALI E TECNOLOGICI
PROGETTO DEFINITIVO
LINEA SALERNO - PONTECAGNANO AEROPORTO
COMPLETAMENTO METROPOLITANA DI SALERNO
TRATTA ARECHI - PONTECAGNANO AEROPORTO

Tipologico PPM - Impianto Idrico - Sanitario
 Servizi igienici M9,M11,M12 - Layout impiantistico e disposizione apparecchiature

SCALA:
 1:50

COMMESSA	LOTTO	FASE	ENTE	TIPO DOC.	OPERA/DISCIPLINA	PROGR.	REV.
NN1X	20	D	17	PB	IT0001	001	A

Rev.	Descrizione	Redatto	Data	Verificato	Data	Approvato	Data	Autorizzato Data
A	Emissione esecutiva		Settembre 2020		Settembre 2020		Settembre 2020	A. Falaschi Settembre 2020

File: NN1X20D17PBIT0001001A.DWG n. Elab.: