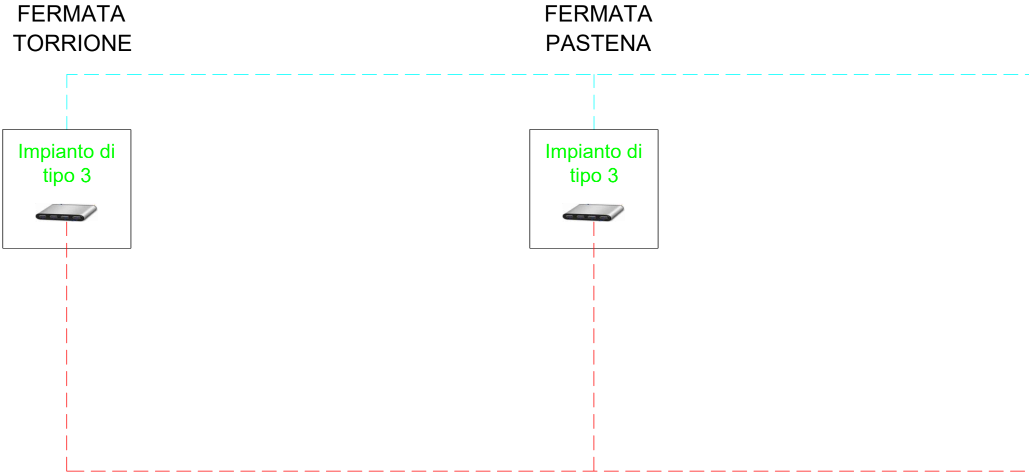
FERMATA TORRIONE
FERMATA PASTENA
Impianto di tipo 3
Impianto di tipo 3

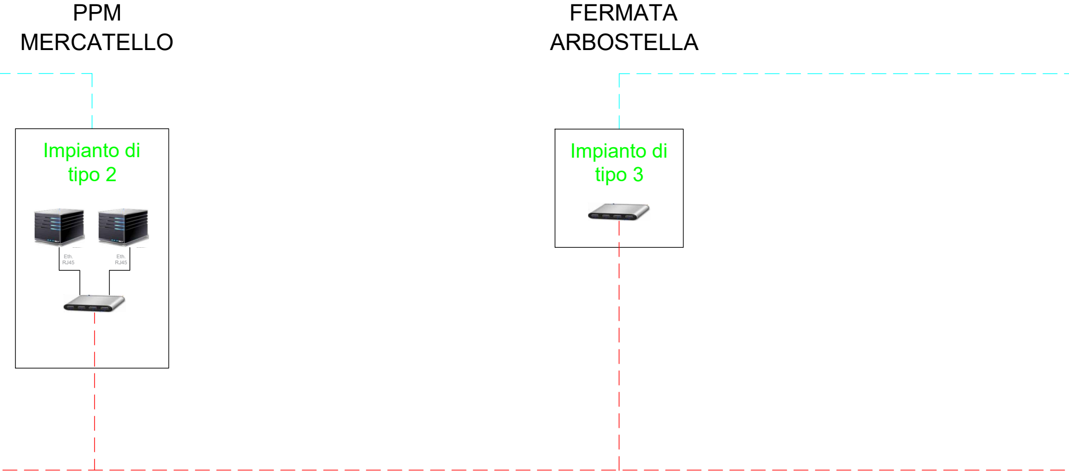
PPM MERCATELLO
Impianto di tipo 2
Eth. RJ45
Eth. RJ45
FERMATA ARBOSTELLA
Impianto di tipo 3

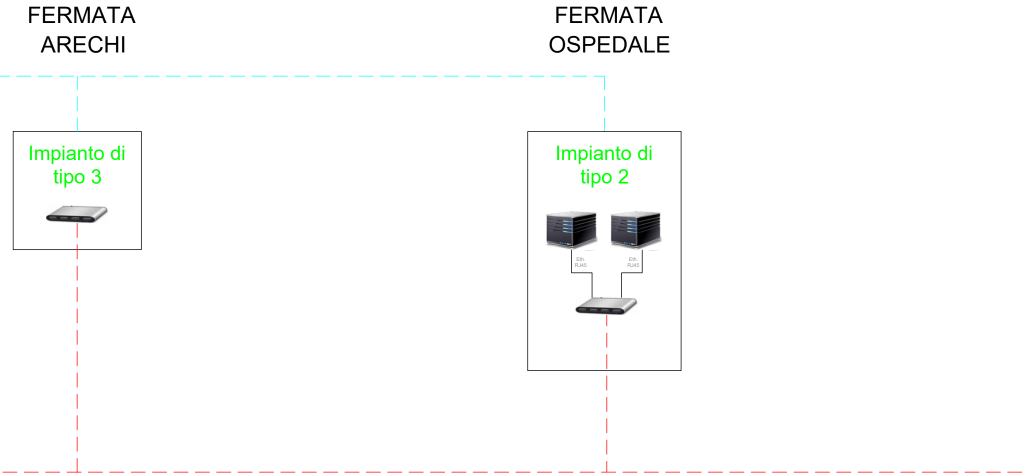
FERMATA
ARECHI
FERMATA
OSPEDALE
Impianto di tipo 3
Impianto di tipo 2
Eth.
RJ45
Eth.
RJ45

FERMATA
PONTECAGNANO

PPM
SANT'ANTONIO

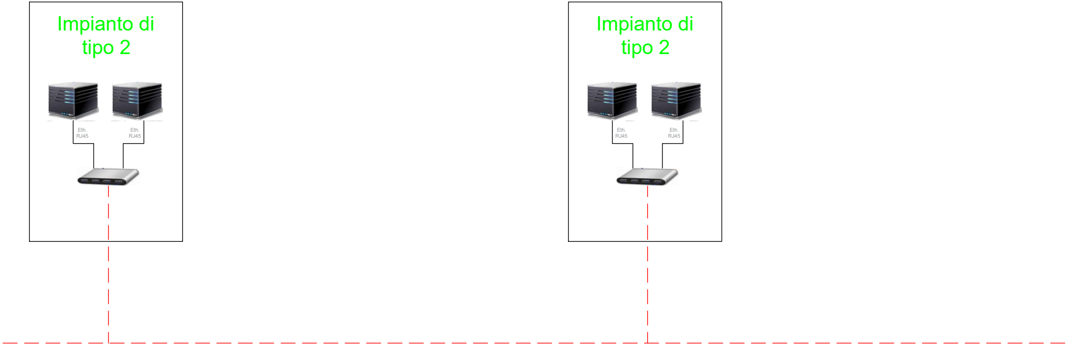
Impianto di tipo 2
Eth. RJ45
Eth. RJ45
Impianto di tipo 2
Eth. RJ45
Eth. RJ45

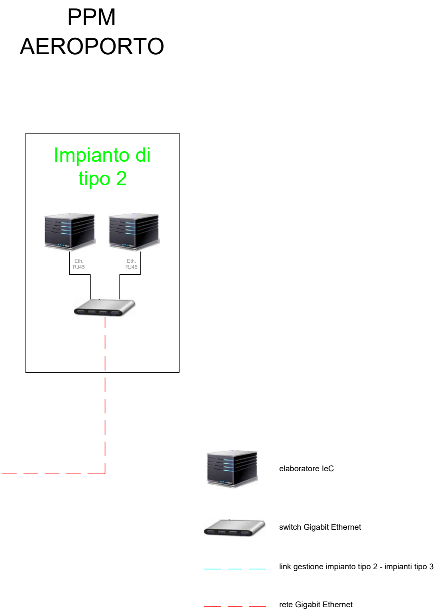
PPM
AEROPORTO
Impianto di tipo 2
Eth. RJ45
Eth. RJ45
elaboratore IeC
switch Gigabit Ethernet
link gestione impianto tipo 2 - impianti tipo 3
rete Gigabit Ethernet

COMMITTENTE:

RFI RETE FERROVIARIA ITALIANA
GRUPPO FERROVIE DELLO STATO ITALIANE

PROGETTAZIONE:

ITALFERR
GRUPPO FERROVIE DELLO STATO ITALIANE

U.O. TECNOLOGIE SUD

PROGETTO DI DETTAGLIO

LINEA SALERNO - PONTECAGNANO AEROPORTO
COMPLETAMENTO METROPOLITANA DI SALERNO
TRATTA ARECHI - PONTECAGNANO AEROPORTO

IMPIANTI DI TELECOMUNICAZIONE

Architettura generale IeC

SCALA:

1:

COMMESSA	LOTTO	FASE	ENTE	TIPO DOC.	OPERA/DISCIPLINA	PROGR.	REV.
NN1X	00	D	67	AX	IP0001	001	B

Rev.	Descrizione	Redatto	Data	Verificato	Data	Approvato	Data	Autorizzato Data
A	Emissione Esecutiva	G. Moscato	15-09-2020	P. Ansuini	15-09-2020	M. D'Avino	15-09-2020	A. Presta 15-12-2020
B	Emissione a seguito aggiornamenti	G. Moscato	15-12-2020	P. Ansuini	15-12-2020	M. D'Avino	15-12-2020	

ORDINE INGEGNERI COSENZA
ANTONIO PRESTA

File: NN1X00D67AXIP0001001B.dwg