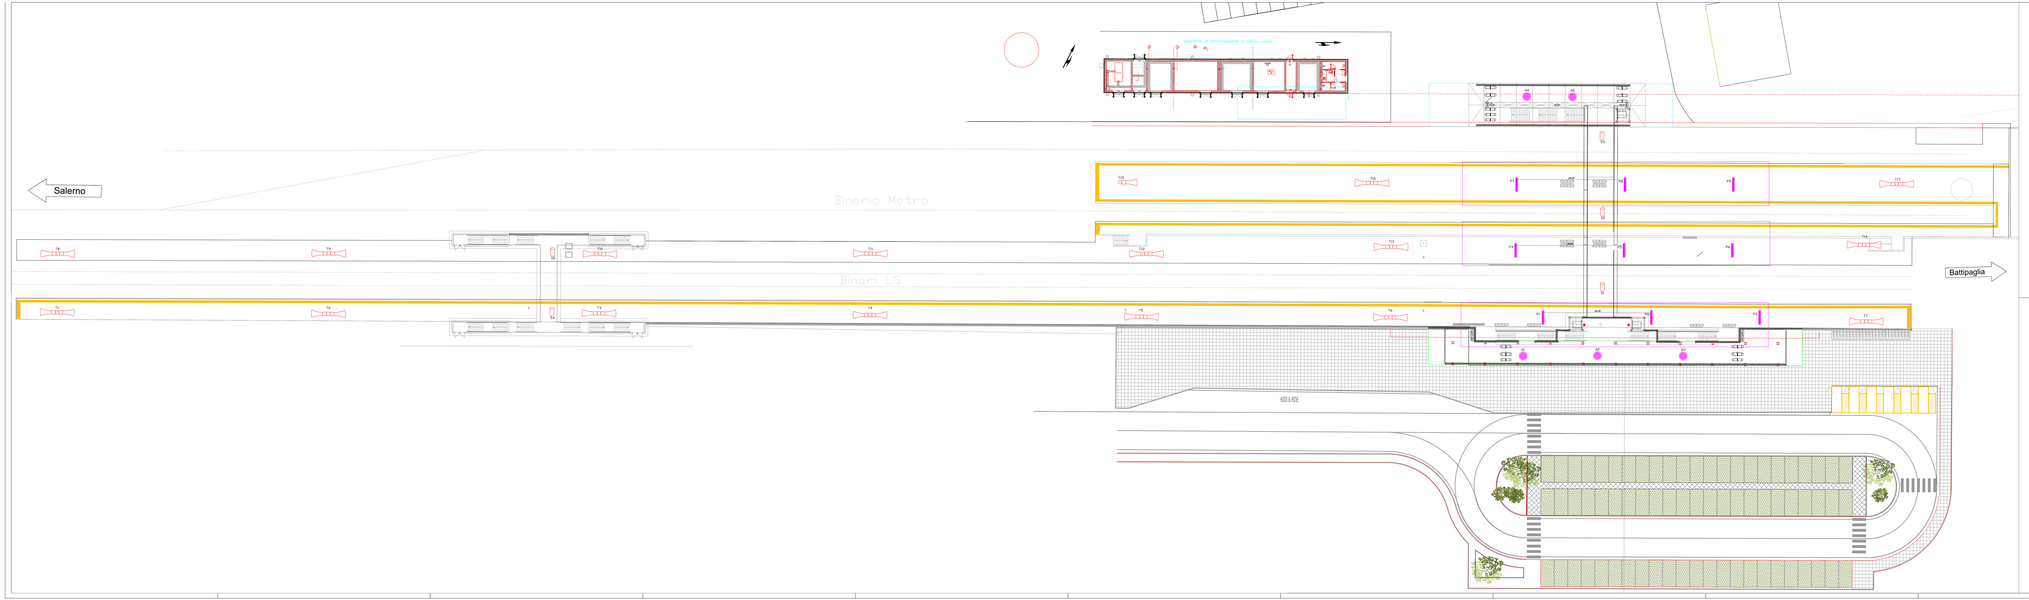

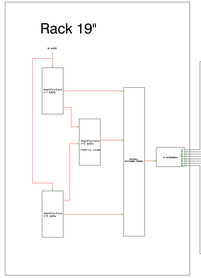

LEGENDA - DIFFUSIONE SONORA	
SIMBOLI	DESCRIZIONE
(DAN01)	Diffusore stagno a tromba da esterno
	Diffusore a cono da sovrapporre / sottoporre
	Diffusore per pensilina
	Diffusore per atrio

Diffusori di uno stesso marciapiede saranno collegati con passo alternato su due linee diverse

COMMITTENTE:

RFI RETE FERROVIARIA ITALIANA
GRUPPO FERROVIE DELLO STATO ITALIANE

PROGETTAZIONE:

ITALFERR
GRUPPO FERROVIE DELLO STATO ITALIANE

U.O. TECNOLOGIE SUD

PROGETTO DI DETTAGLIO

LINEA SALERNO - PONTECAGNANO AEROPORTO
COMPLETAMENTO METROPOLITANA DI SALERNO
TRATTA ARECHI - PONTECAGNANO AEROPORTO

IMPIANTO DI DIFFUSIONE SONORA

Layout nelle banchi/pensiline/Atrium DS Aeroporto

SCALA: -

COMMESSA	LOTTO	FASE	ENTE	TIPO DOC.	OPERA/DISCIPLINA	PROGR.	REV.
NA0 1 H	2 0	D	R F I	D X X	D X 0 5 0 0 0 1	0 0 3 0	A

Rev.	Descrizione	Redatto	Data	Verificato	Data	Approvato	Data	Autorizzato Data
A	Emissione esecutiva	G. Pugliese	G.M.Gallo	G.M.Gallo	G.M.Gallo	A. Ciotti	G.M.Gallo	G. Fiorillo

File: NA1H20D57DX0500100DA_dwg