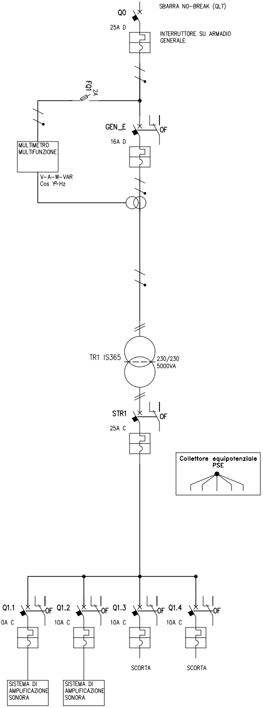
SBARRA NO-BREAK (QLT)
Q0
25A D
INTERRUTTORE SU ARMADIO GENERALE
FQ1
2A
MULTIMETRO MULTIFUNZIONE
V-A-W-VAR
Cos Y-Hz
GEN_E
16A D
OF
TR1 IS365
230/230
5000VA
STR1
25A C
OF
Collettore equipotenziale
PSE
Q1.1
10A C
OF
Q1.2
10A C
OF
Q1.3
10A C
OF
Q1.4
10A C
OF
SISTEMA DI AMPLIFICAZIONE SONORA
SISTEMA DI AMPLIFICAZIONE SONORA
SCORTA
SCORTA

Segregazione

TIPOLOGICO AEROPORTO COSTA D'AMALFI

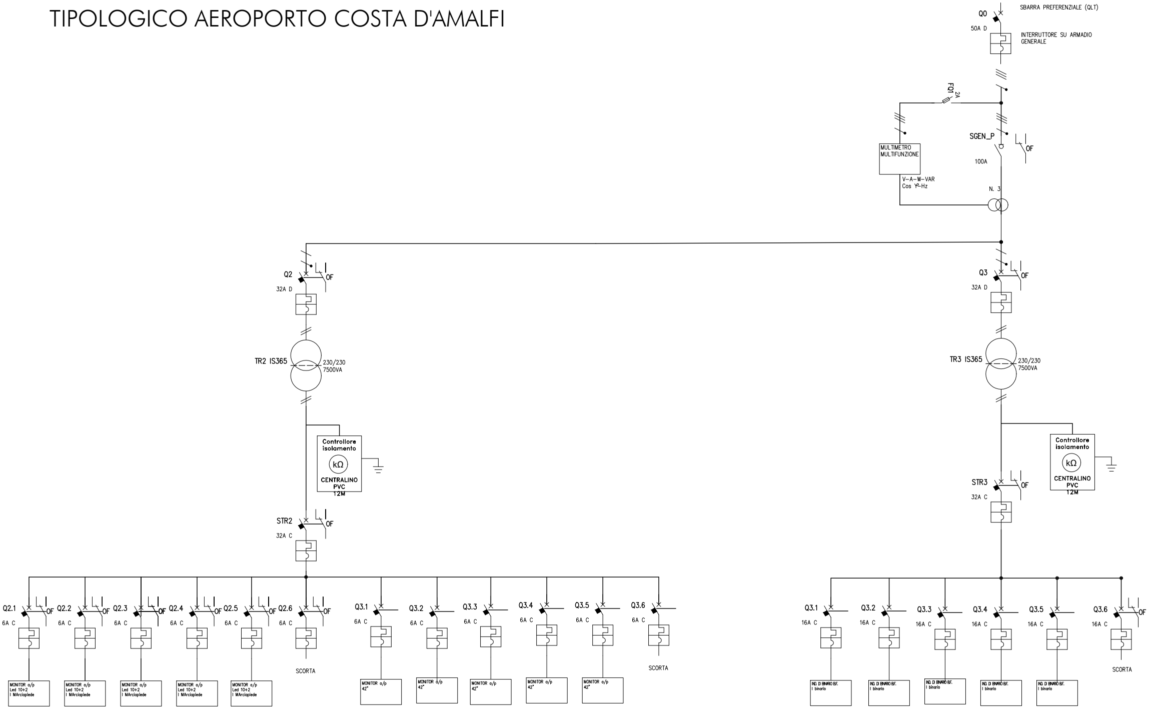
Q0
50A D
SBARRA PREFERENZIALE (QLT)
INTERRUTTORE SU ARMADIO GENERALE
FQ1
2A
SGEN_P
OF
100A
MULTIMETRO MULTIFUNZIONE
V-A-W-VAR
Cos φ-Hz
N. 3
Q2
32A D
OF
TR2 IS365
230/230
7500VA
Controllore isolamento
kΩ
CENTRALINO PVC 12M
STR2
32A C
OF
Q3
32A D
OF
TR3 IS365
230/230
7500VA
Controllore isolamento
kΩ
CENTRALINO PVC 12M
STR3
32A C
OF
Q2.1
6A C
OF
Q2.2
6A C
OF
Q2.3
6A C
OF
Q2.4
6A C
OF
Q2.5
6A C
OF
Q2.6
6A C
OF
MONITOR a/p Led 10+2 I MArciapiede
MONITOR a/p Led 10+2 I MArciapiede
MONITOR a/p Led 10+2 I MArciapiede
MONITOR a/p Led 10+2 I MArciapiede
MONITOR a/p Led 10+2 I MArciapiede
SCORTA
Q3.1
6A C
Q3.2
6A C
Q3.3
6A C
Q3.4
6A C
Q3.5
6A C
Q3.6
6A C
MONITOR a/p 42"
MONITOR a/p 42"
MONITOR a/p 42"
MONITOR a/p 42"
MONITOR a/p 42"
SCORTA
Q3.1
16A C
Q3.2
16A C
Q3.3
16A C
Q3.4
16A C
Q3.5
16A C
Q3.6
16A C
OF
IND. DI BINARIO B.F. I binario
IND. DI BINARIO B.F. I binario
IND. DI BINARIO B.F. I binario
IND. DI BINARIO B.F. I binario
IND. DI BINARIO B.F. I binario
SCORTA

TIPOLOGICO PONTECAGNANO (attrezzaggio solo della banchina dedicata al servizio Metro)

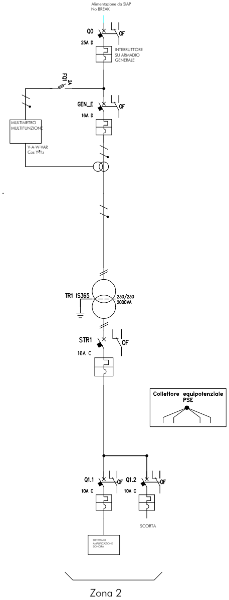
Alimentazione da SIAP
No BREAK
Q0
25A D
OF
INTERRUTTORE
SU ARMADIO
GENERALE
FQ1
2A
GEN_E
16A D
OF
MULTIMETRO
MULTIFUNZIONE
V-A-W-VAR
Cos Y-Hz
TR1 IS365
230/230
2000VA
STR1
16A C
OF
Collettore equipotenziale
PSE
Q1.1
10A C
OF
Q1.2
10A C
OF
SISTEMA DI
AMPLIFICAZIONE
SONORA
SCORTA
Zona 2

Segregazione

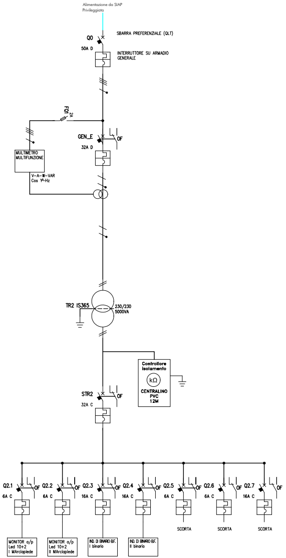
Alimentazione da SIAP
Privilegiata
SBARRA PREFERENZIALE (QLT)
Q0
50A D
INTERRUTTORE SU ARMADIO
GENERALE
FQ1
2A
GEN_E
32A D
OF
MULTIMETRO
MULTIFUNZIONE
V-A-W-VAR
Cos Y-Hz
TR2 IS365
230/230
5000VA
Controllore
isolamento
kΩ
CENTRALINO
PVC
12M
STR2
32A C
OF
Q2.1
6A C
OF
Q2.2
6A C
OF
Q2.3
16A C
OF
Q2.4
16A C
OF
Q2.5
6A C
OF
Q2.6
6A C
OF
Q2.7
16A C
OF
MONITOR a/p
Led 10+2
I MArciapiede
MONITOR a/p
Led 10+2
II MArciapiede
IND. DI BINARIO B.F.
I binario
IND. DI BINARIO B.F.
II binario
SCORTA
SCORTA
SCORTA

TIPOLOGICO TORRIONE - PASTENA - MERCATELLO - ARBOSTELLA - ARECHI - OSPEDALE - S. ANTONIO

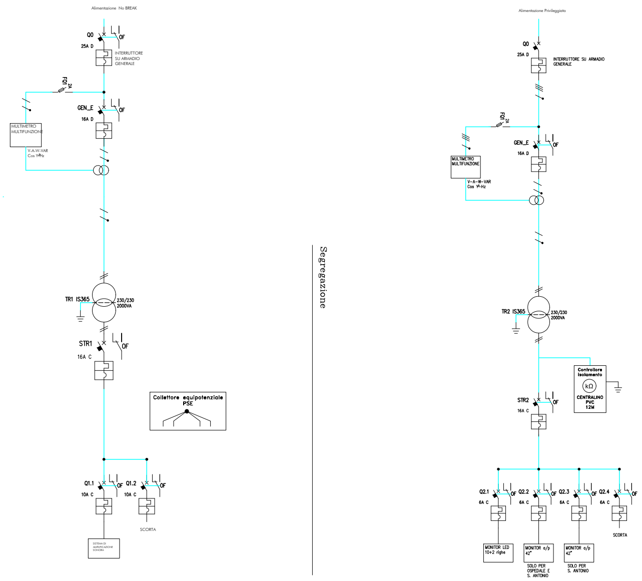
Alimentazione No BREAK
Q0
25A D
OF
INTERRUTTORE SU ARMADIO GENERALE
FQ1
2A
GEN_E
16A D
OF
MULTIMETRO MULTIFUNZIONE
V-A-W-VAR
Cos Y-Hz
TR1 IS365
230/230
2000VA
STR1
16A C
OF
Collettore equipotenziale PSE
Q1.1
10A C
OF
Q1.2
10A C
OF
SCORTA
SISTEMA DI AMPLIFICAZIONE SONORA
Segregazione
Alimentazione Privileggiata
Q0
25A D
INTERRUTTORE SU ARMADIO GENERALE
FQ1
2A
GEN_E
16A D
OF
MULTIMETRO MULTIFUNZIONE
V-A-W-VAR
Cos Y-Hz
TR2 IS365
230/230
2000VA
Controllore isolamento
kΩ
CENTRALINO PVC 12M
STR2
16A C
OF
Q2.1
6A C
OF
Q2.2
6A C
OF
Q2.3
6A C
OF
Q2.4
6A C
OF
MONITOR LED 10+2 righe
MONITOR a/p 42"
SOLO PER OSPEDALE E S. ANTONIO
MONITOR a/p 42"
SOLO PER S. ANTONIO
SCORTA

COMMITTENTE:

RFI RETE FERROVIARIA ITALIANA
GRUPPO FERROVIE DELLO STATO ITALIANE

PROGETTAZIONE:

ITALFERR
GRUPPO FERROVIE DELLO STATO ITALIANE

U.O. TECNOLOGIE SUD

PROGETTO DI DETTAGLIO

LINEA SALERNO - PONTECAGNANO AEROPORTO
COMPLETAMENTO METROPOLITANA DI SALERNO
TRATTA ARECHI - PONTECAGNANO AEROPORTO

IMPIANTO DI INFORMAZIONE AL PUBBLICO

Quadro elettrico alimentazione IaP e DS

SCALA:
-

COMMESSA	LOTTO	FASE	ENTE	TIPO DOC.	OPERA/DISCIPLINA	PROGR.	REV.
NN1X	20	D	67	DX	IP0001	010	A

Rev.	Descrizione	Redatto	Data	Verificato	Data	Approvato	Data	Autorizzato Data
A	Emissione Esecutiva	G. Moscato	15-09-2020	P. Ansuini	15-09-2020	M. D'Avino	15-09-2020	A. Presta 15-09-2020

File: NN1X20D67DXIP0001010A.dwg