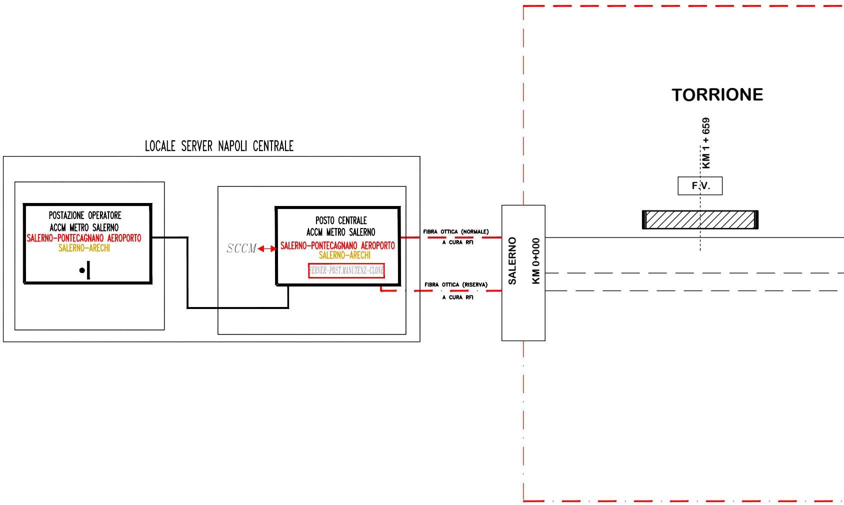
LOCALE SERVER NAPOLI CENTRALE
POSTAZIONE OPERATORE
ACCM METRO SALERNO
SALERNO-PONTECAGNANO AEROPORTO
SALERNO-ARECHI
SCCM
POSTO CENTRALE
ACCM METRO SALERNO
SALERNO-PONTECAGNANO AEROPORTO
SALERNO-ARECHI
SERVER-POST.MANUTENZ-CLONE
FIBRA OTTICA (NORMALE)
A CURA RFI
FIBRA OTTICA (RISERVA)
A CURA RFI
SALERNO
KM 0+000
TORRIONE
KM 1 + 659
F.V.

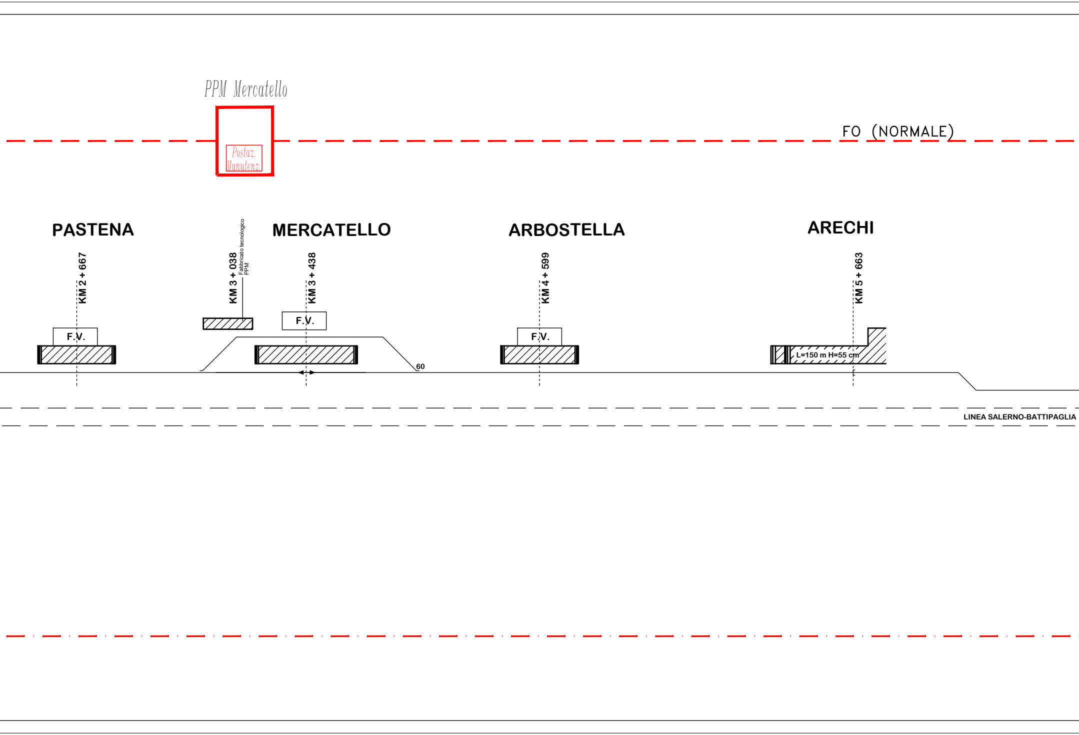
PPM Mercatello
Postaz.
Manutenz.
FO (NORMALE)
PASTENA
MERCATELLO
ARBOSTELLA
ARECHI
KM 2 + 667
KM 3 + 038
Fabbricato tecnologico
PPM
KM 3 + 438
KM 4 + 599
KM 5 + 663
F.V.
F.V.
F.V.
60
L=150 m H=55 cm
LINEA SALERNO-BATTIPAGLIA

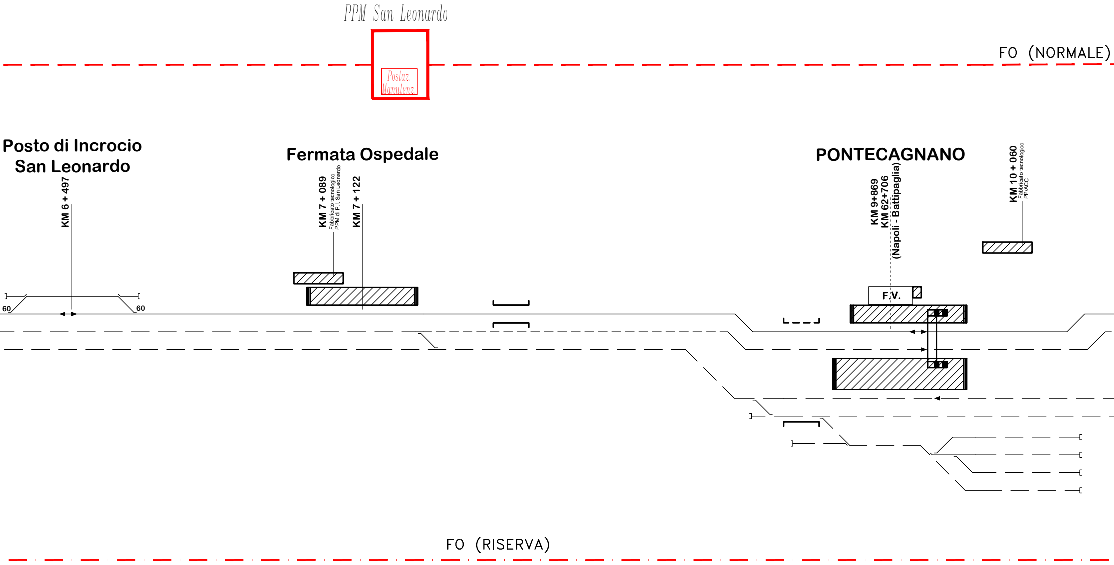
PPM San Leonardo
Postaz. Manutenz.
FO (NORMALE)
Posto di Incrocio San Leonardo
KM 6 + 497
60
60
Fermata Ospedale
KM 7 + 089
Fabbricato tecnologico PPM di P.I. San Leonardo
KM 7 + 122
PONTECAGNANO
KM 9+869
KM 62+706
(Napoli - Battipaglia)
KM 10 + 060
Fabbricato tecnologico PP/ACC
F.V.
FO (RISERVA)

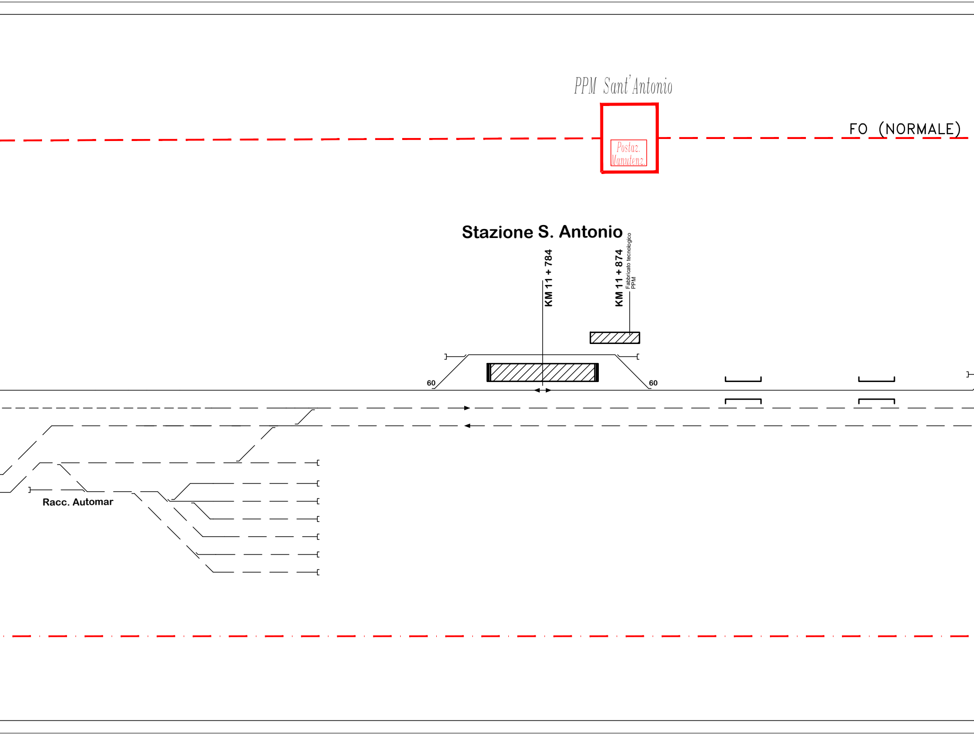
PPM Sant'Antonio
Postaz. Manutenz.
FO (NORMALE)
Stazione S. Antonio
KM 11 + 784
KM 11 + 874
Fabbricato tecnologico PPM
60
60
Racc. Automar

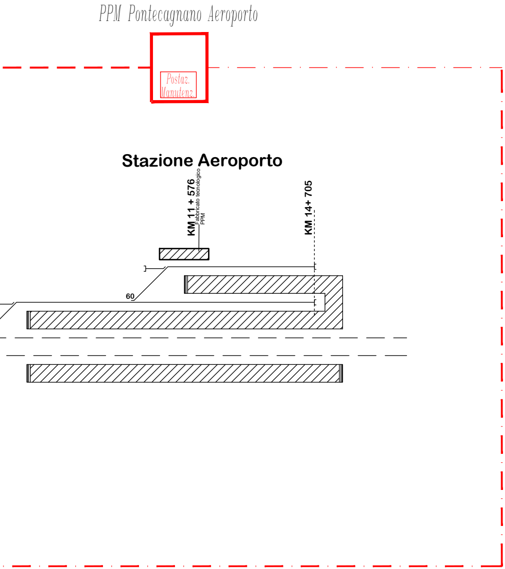
PPM Pontecagnano Aeroporto
Postaz.
Manutenz.
Stazione Aeroporto
KM 11 + 576
Fabbricato tecnologico
PPM
KM 14+ 705
60

LOCALITA'	SALERNO		TORRIONE		PASTENA	
P.K.	0.000		1.659		2.667	
DIST. PARZ.		1.659		1.008		771
STATO ATT			FERM.		FERM.	

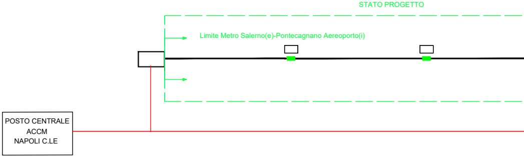
STATO PROGETTO
Limite Metro Salerno(e)-Pontecagnano Aereoporto(i)
POSTO CENTRALE
ACCM
NAPOLI C.LE

LEGENDA

PP/ACC
PPM
Fermata
Attuale Bca
Futuro Bcf
🟩 fermata
Collegamento F.O. (N)
Collegamento F.O. (R)
Rappresentazione linea storica
Esistente
Nuovo

MERCATELLO		ARBOSTELLA		ARECHI		NUOVO POSTO DI INCROCIO		OSPEDALE		PONTECAGNANO		S.ANTONIO		PONTECAGNANO AEREOPORTO
3.438		4.599		5.663		6.497		7.122		9.869		11.784		14.705
	1.161		1.064		834		625		2.747		1.915		2.921	
PPM		FERM.		FERM.		PPM		FERM.		FERM.		PPM		PPM

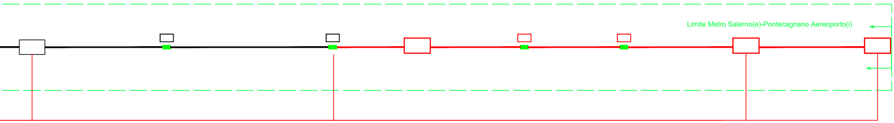
Limite Metro Salerno(e)-Pontecagnano Aereoporto(i)

COMMITTENTE:

RFI
RETE FERROVIARIA ITALIANA
GRUPPO FERROVIE DELLO STATO ITALIANE

PROGETTAZIONE:

ITALFERR
GRUPPO FERROVIE DELLO STATO ITALIANE

U.O. TECNOLOGIE SUD

PROGETTO DI DETTAGLIO

LINEA SALERNO - PONTECAGNANO AEROPORTO COMPLETAMENTO METROPOLITANA DI SALERNO TRATTA ARECHI - PONTECAGNANO AEROPORTO

IMPIANTO DI SEGNALAMENTO
ARCHITETTURA ACCM

SCALA:
-

COMMESSA	LOTTO	FASE	ENTE	TIPO DOC.	OPERA/DISCIPLINA	PROGR.	REV.
NN1X	20	D	67	PX	IS0000	001	C

Rev.	Descrizione	Redatto	Data	Verificato	Data	Approvato	Data	Autorizzato Data
A	Emissione Definitiva	S.Verde	Settembre 2020	C.Varriale	Settembre 2020	M.D'Avino	Settembre 2020	A. Presta Gennaio 2021
B	Emissione per aggiornamenti	S.Verde	Ottobre 2020	C.Varriale	Ottobre 2020	M.D'Avino	Ottobre 2020	
C	Emissione per aggiornamenti	S.Verde	Gennaio 2021	C.Varriale	Gennaio 2021	M.D'Avino	Gennaio 2021	

ORDINE INGEGNERI COSENZA
Ingegnere
ANTONIO PRESTA
Laurea Specialistica
Sezione: A n. 1959

File: NN1X20D67PXIS0000001C ARCHITETTURA ACCM.DWG

n. Elab.: