




7

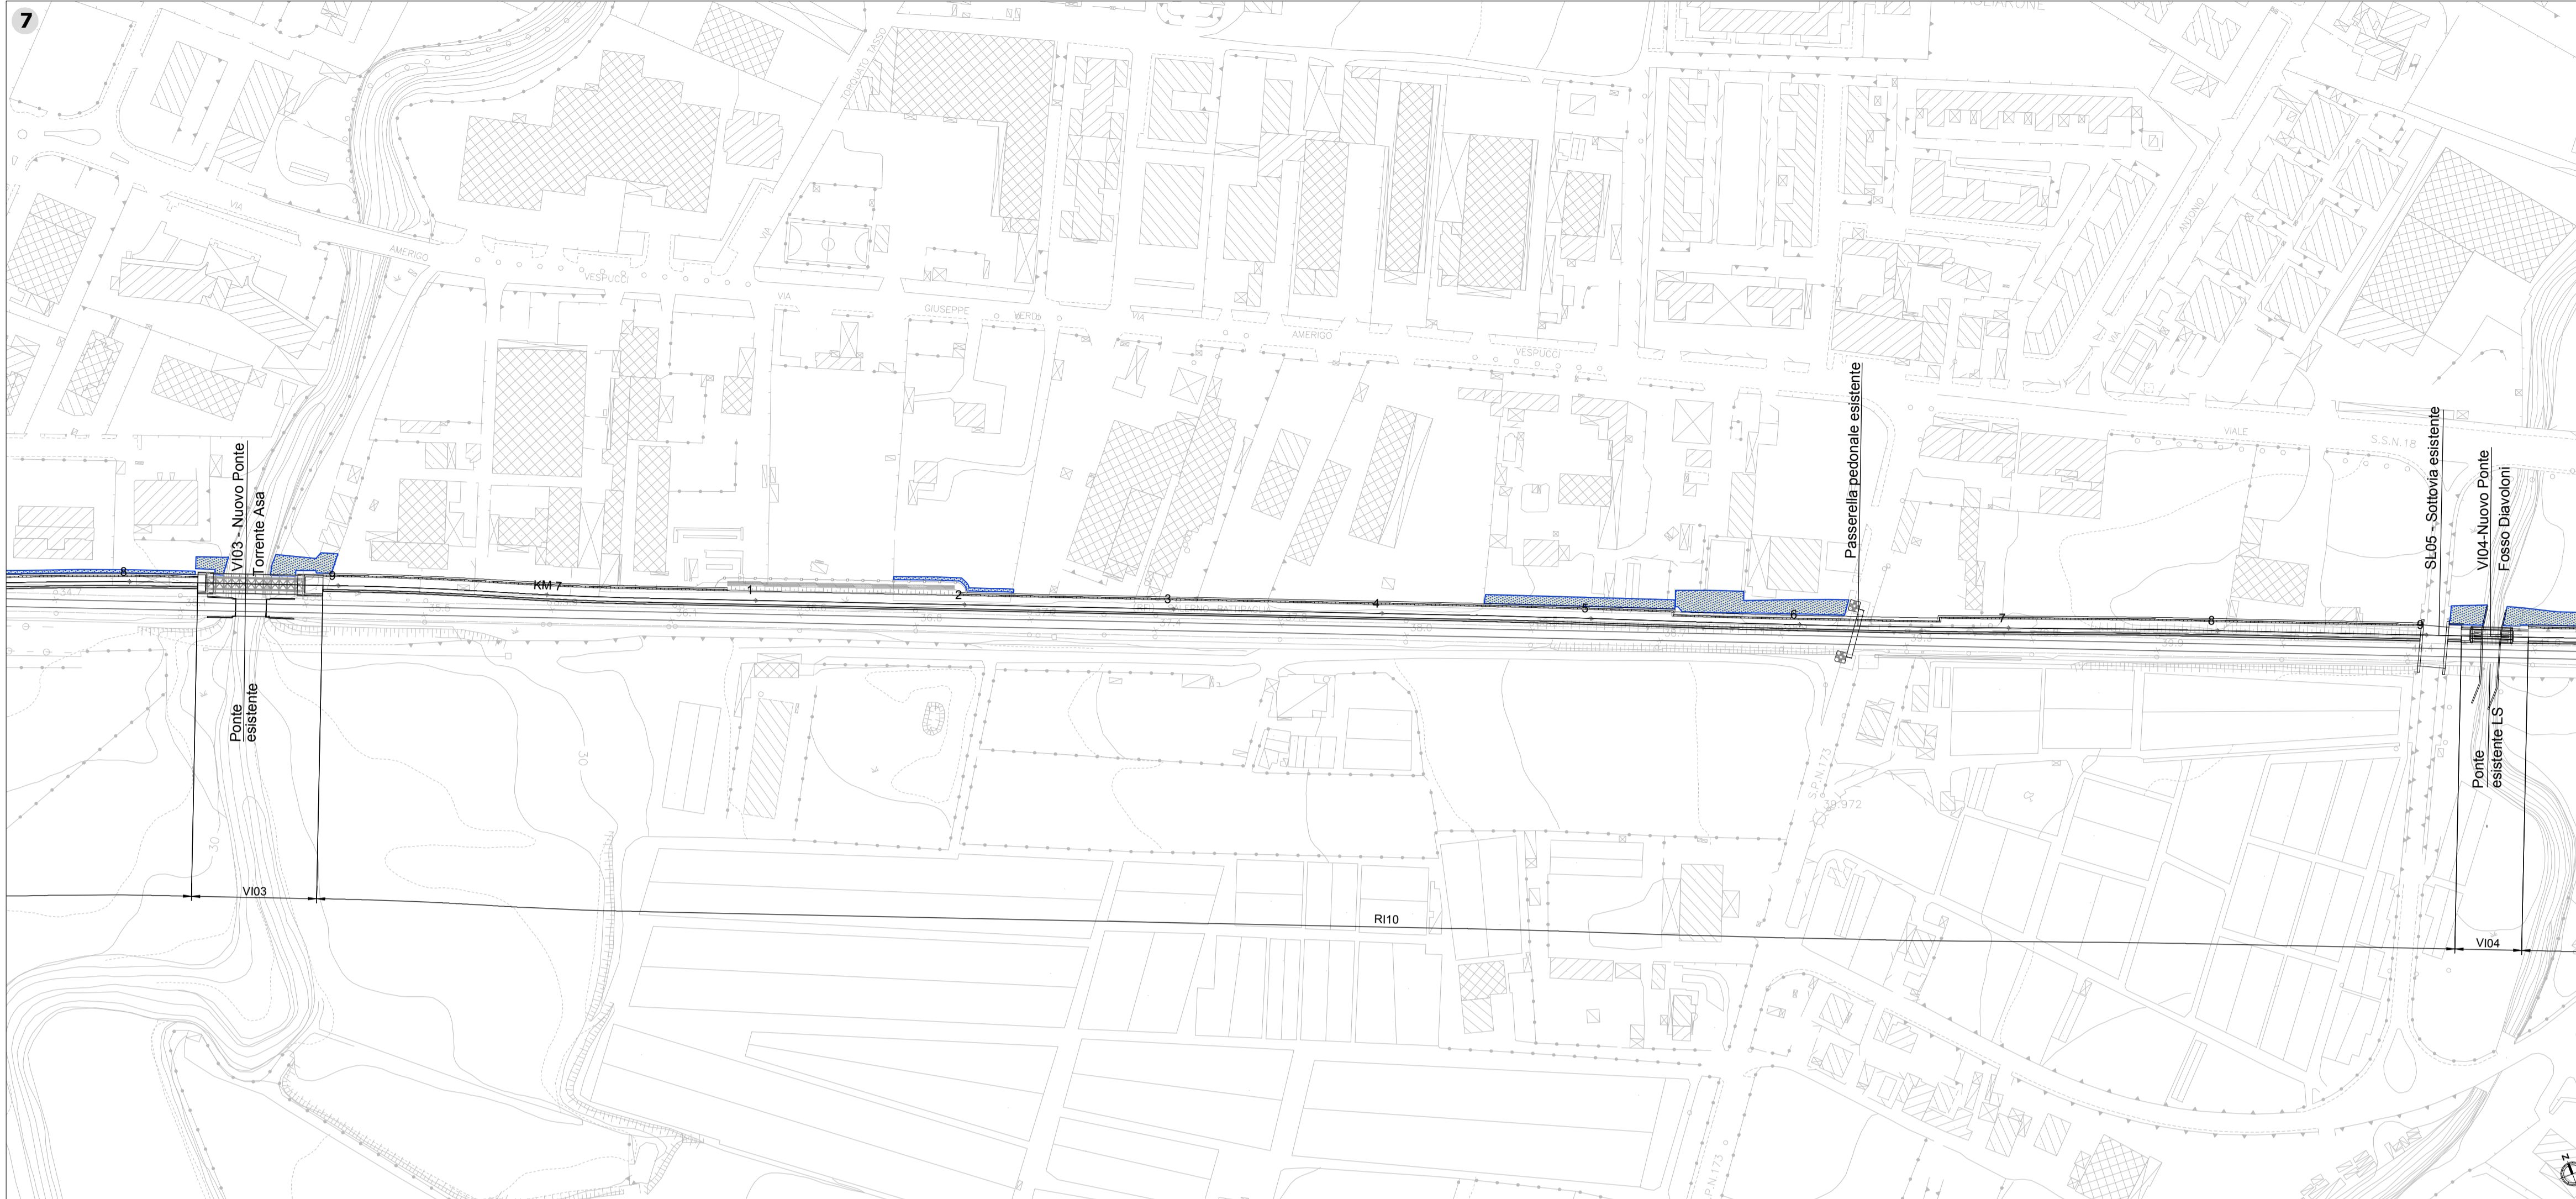

8

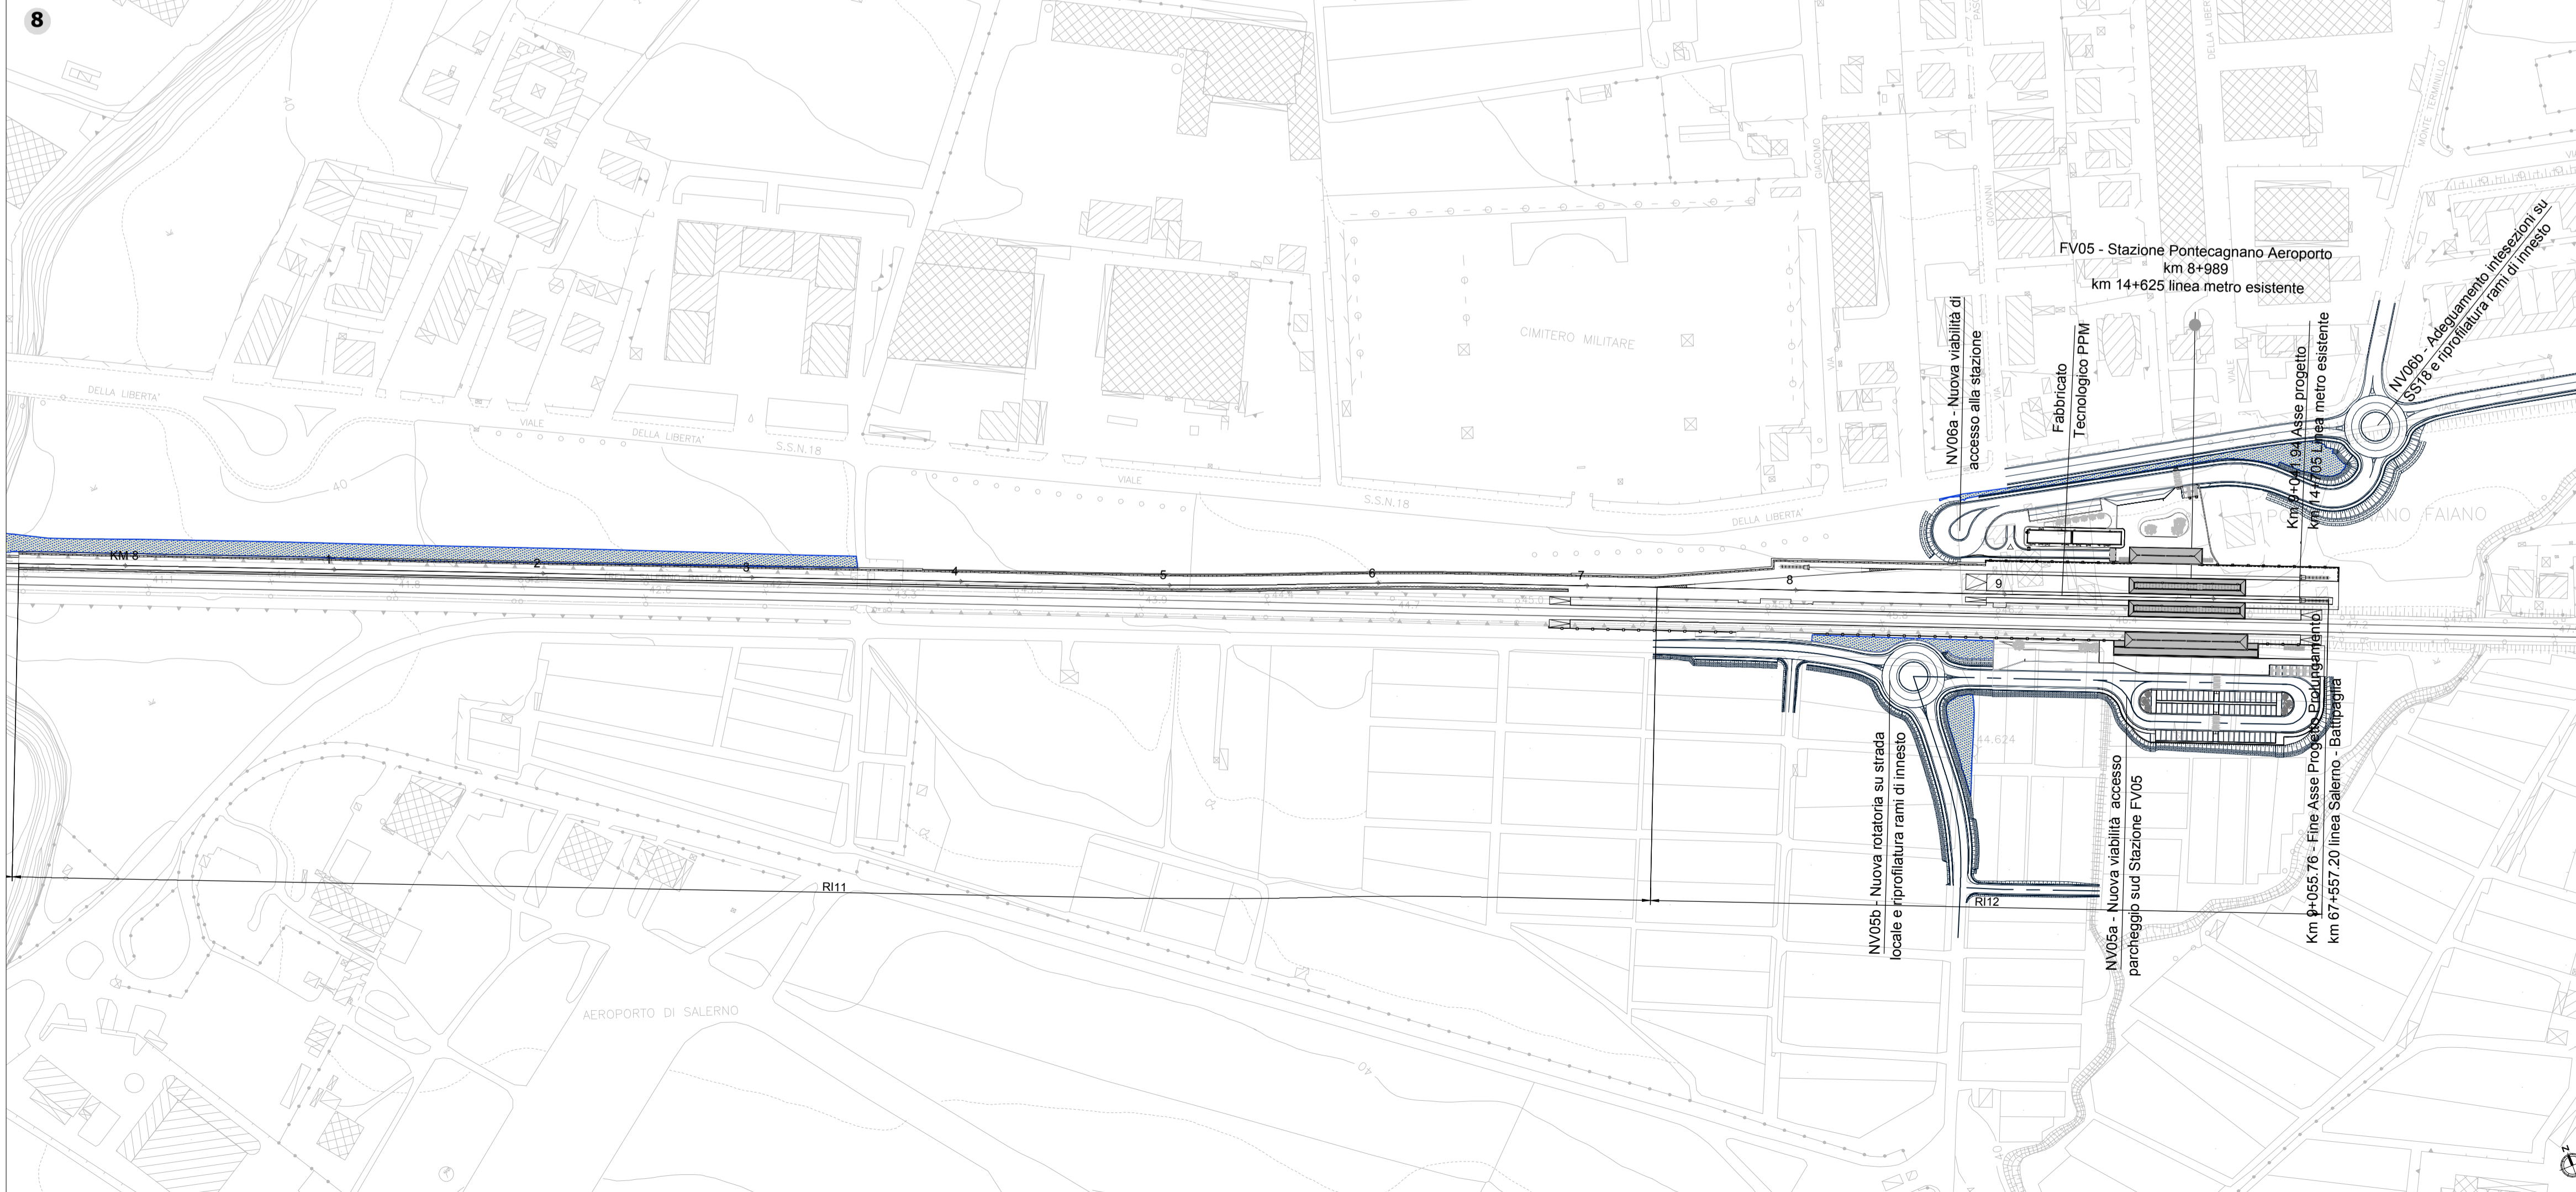

Key plan

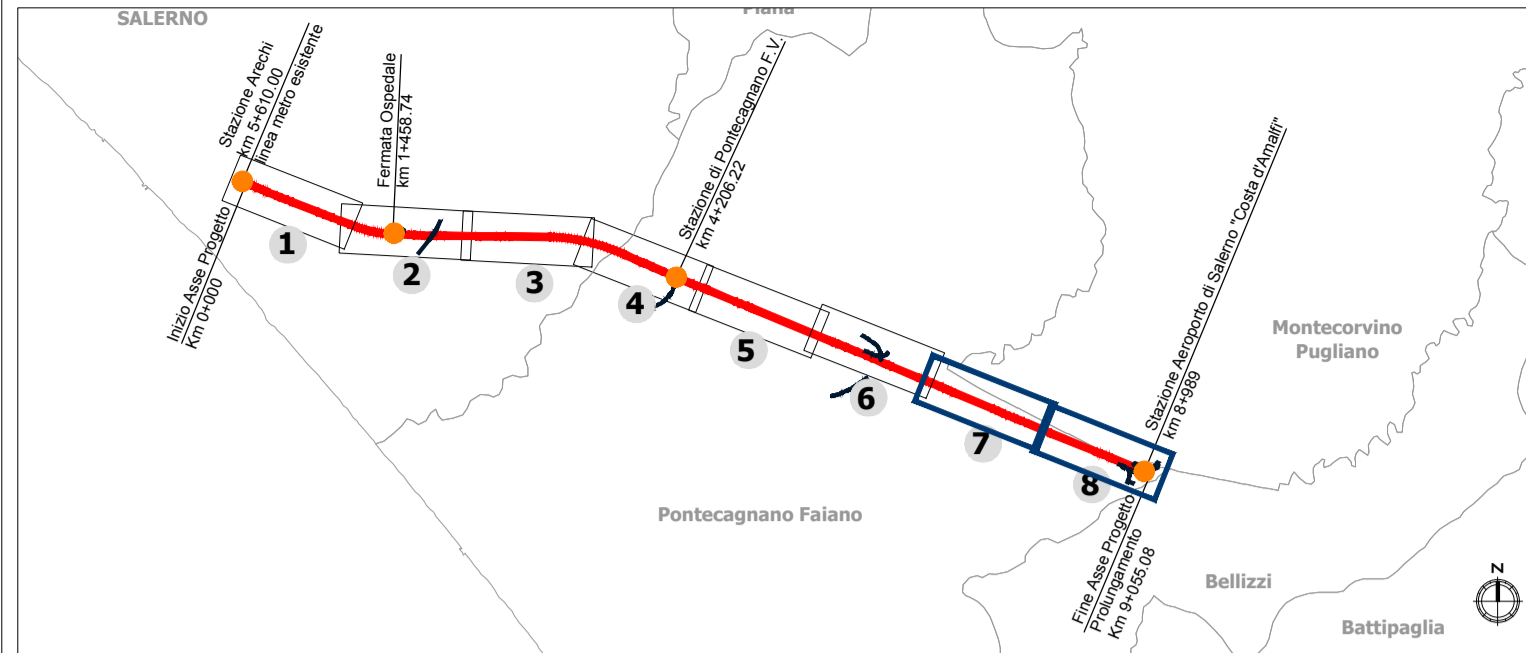


LEGENDA

- Opere di linea
- Opere viarie connesse
- B.O.E.
- Bonifica superficiale
- Bonifica profonda eseguita mediante trivellazioni spinte sino a mt. -4.00 dal p.c.

WBS (valori in mq)				TOTALE
IA01	IA02	IA03	IA04	mq
3.848	4.116	19.357	5.762	33.082

Sia la bonifica superficiale che quella profonda saranno estese a tutta l'area di intervento

Schema di esecuzione bonifica profonda

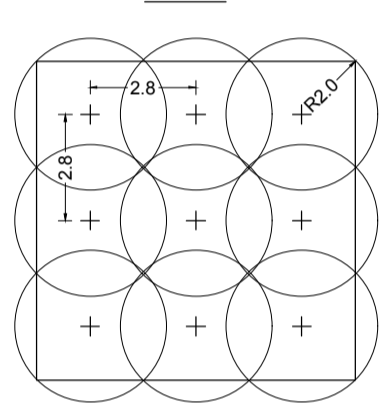

Per quanto attiene alle modalità di esecuzione della bonifica (taglio della vegetazione, bonifica superficiale e profonda) e alle modalità di scavo per il recupero degli ordigni esplosivi si fa riferimento alla "Relazione tecnico-illustrativa - Bonifica Ordigni Esplosivi"

COMMITTENTE:

PROGETTAZIONE:

U.O. ARCHITETTURA, AMBIENTE E TERRITORIO
S.O. AMBIENTE

PROGETTO DEFINITIVO

LINEA SALERNO - PONTECAGNANO AEROPORTO
COMPLETAMENTO METROPOLITANA DI SALERNO
TRATTA ARECHI - PONTECAGNANO AEROPORTO

BONIFICA ORDIGNI ESPLOSIVI

Bonifica relativa alle aree di mitigazione 4/4

SCALA:
1:2.000

COMMESSA	LOTTO	FASE	ENTE	TIPO DOC.	OPERA/DISCIPLINA	PROGR.	REV.
NN1X	00	D	22	P6	BB0001	004	B

Rev.	Descrizione	Redatto	Data	Verificato	Data	Approvato	Data	Autorizzato	Data
A	Emissione esecutiva	F. Massari	Febbraio 2021	G. Tucci	Febbraio 2021	M. D'Avino	Febbraio 2021	Dot. ssa C. Ercolani	Aprile 2021
B	Emissione esecutiva	F. Massari	Aprile 2021	G. Tucci	Aprile 2021	M. D'Avino	Aprile 2021	Dot. ssa C. Ercolani	Aprile 2021

File: NN1X00D22PeBB0001004B