TAV.8 - scala 1:2.000

LEGENDA

	CB - CANTIERE BASE		AUTOSTRADA
	CO - CANTIERE OPERATIVO		VIABILITA' PRINCIPALE
	AT - AREA TECNICA		VIABILITA' SECONDARIA
	AS - AREA DI STOCCAGGIO		VIABILITA' LOCALE / PRIVATA
	DT - DEPOSITO TEMPORANEO		PISTA DI CANTIERE
	AR - CANTIERE DI ARMAMENTO ED ATTREZZAGGIO TECNOLOGICO		ACCESSO AI CANTIERI
	AREA DI LAVORO	SALERNO	DIREZIONI
	OPERE DI PROGETTO		LINEA FERROVIARIA DI PROGETTO
	DEMOLIZIONI		LINEA FERROVIARIA ESISTENTE

KEYPLAN

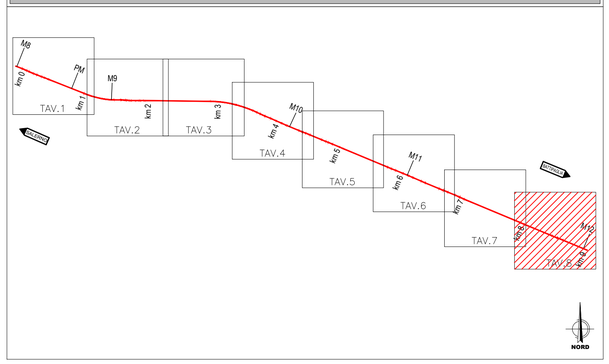

COMMITTENTE:

RFI RETE FERROVIARIA ITALIANA
GRUPPO FERROVIE DELLO STATO ITALIANE

PROGETTAZIONE:

ITALFERR
GRUPPO FERROVIE DELLO STATO ITALIANE

U.O. ARCHITETTURA, AMBIENTE E TERRITORIO - CANTIERIZZAZIONE

PROGETTO DEFINITIVO

LINEA SALERNO - PONTECAGNANO AEROPORTO
COMPLETAMENTO METROPOLITANA DI SALERNO
TRATTA ARECHI - PONTECAGNANO AEROPORTO

CANTIERIZZAZIONE

Planimetria con indicazione delle aree di cantiere e della viabilità connessa - Tav. 8/8

SCALA: 1:2.000

COMMESSA	LOTTO	FASE	ENTE	TIPO DOC.	OPERA/DISCIPLINA	PROGR.	REV.
NN1X	00	D	53	P6	CA0000	008	C

Rev.	Descrizione	Redatto	Data	Verificato	Data	Approvato	Data	Autorizzato
A	Emissione esecutiva	L. Camilli	NOV.2020	B. Capucchio	NOV.2020	M. D'Avino	NOV.2020	
B	Emissione esecutiva	B. Capucchio	DIC.2020	B. Capucchio	DIC.2020	M. D'Avino	DIC.2020	
C	Emissione esecutiva	B. Capucchio	MAR.2021	B. Capucchio	MAR.2021	M. D'Avino	MAR.2021	

ITALFERR S.p.A.
U.O. Architettura, Ambiente e Territorio
Cantierizzazione e Infrastrutture Sotterranei
Dott. Ing. Stefano Maccari
Ordine degli Ingegneri della Provincia di Roma
n. A19935

File: n. Elab.: