Profilo T_AO-2 (1 di 2)

Da Progr. 0.00
A Progr. 215.00

Scala X:Y : 200:200
Q.Rif. : 220.00

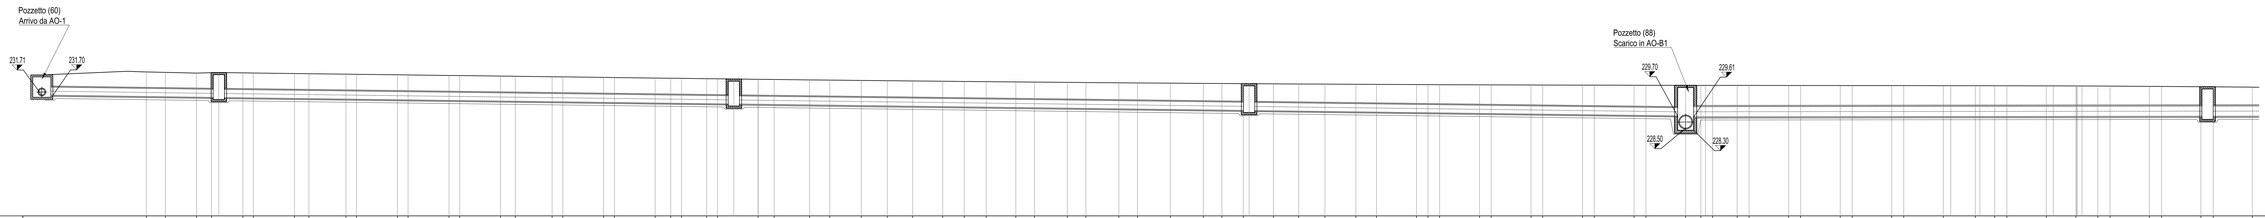

DISTANZA PARZIALE (m)	1.98 1.03 1.46 3.24 1.02 3.98 1.41 3.59 1.50 3.97 2.00 3.97 1.63 3.57 3.58 3.98 1.05 3.85 1.51 1.58 2.43 3.98 3.84 3.95 3.45 3.96 3.24 3.52 3.28 2.91 3.09 3.12 3.98 3.48 3.35 3.98 3.35 3.35 3.98 3.35 3.98 1.12 1.73 3.97 1.73 3.97 1.73 3.97 1.74 3.98 1.74 3.98 1.15 1.57 1.15 3.85 1.76 3.84 3.78 3.84 1.17 3.83 1.71 1.78 1.78 3.85 3.71 1.98 1.78 3.83 1.97 3.73 1.78 1.97 1.78 3.85 1.97 3.85
DISTANZA PROGRESSIVA (m)	1.98 3.01 4.47 7.71 8.73 11.71 13.12 15.10 16.52 19.50 21.47 24.46 25.48 28.46 29.88 32.86 34.28 37.26 38.68 41.66 43.08 46.06 47.48 50.46 51.88 54.86 56.28 59.26 60.68 63.66 65.08 68.06 69.48 72.46 73.88 76.86 78.28 81.26 82.68 85.66 87.08 90.06 91.48 94.46 95.88 98.86 100.28 103.26 104.68 107.66 109.08 112.06