



*AEROPORTO "G. D'ANNUNZIO"  
DI BRESCIA - MONTICHIARI  
PIANO DI SVILUPPO AEROPORTUALE 2030*

**Studio di Impatto Ambientale  
Integrazioni**



Impronta acustica LVA 2030

RUM\_AER\_AL\_04


Scala 1:10.000

Vers: Emissione

Data: Aprile 2021



Key Plan

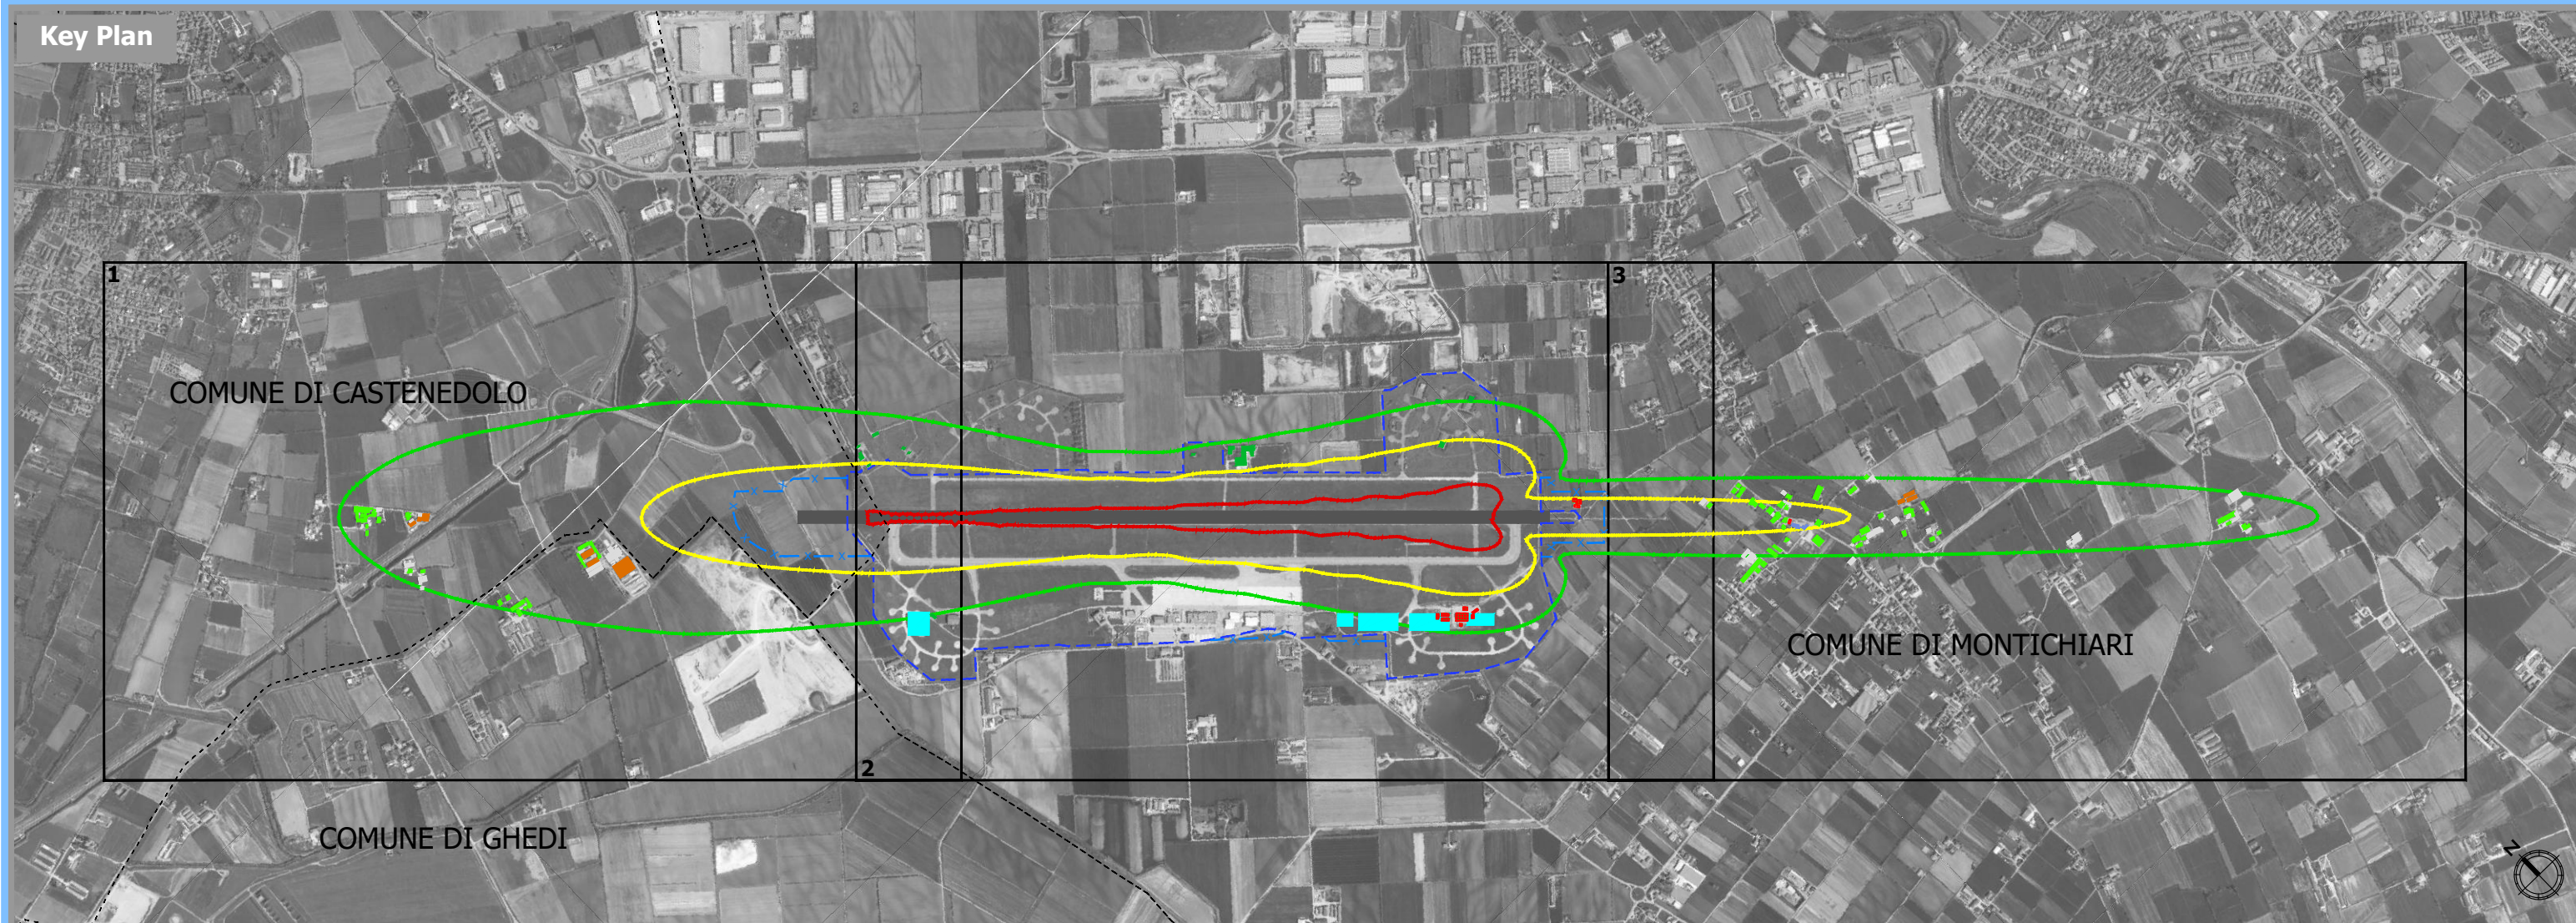

Legenda

- Sedime aeroportuale
- x-x- Ampliamento Sedime di progetto

----- Limiti amministrativi

pista di volo

Identificativo del ricettore

- Rxxx — Numero ricettore
- P — Numero di piani del ricettore
- RxxN — Numero ricettore di progetto
- P — Numero di piani del ricettore

Destinazione d'uso del ricettore

- Residenziale
- Aeroportuale
- Aeroportuale di progetto
- Agricola
- Commerciale
- Rudere, deposito e box
- Religioso
- Edifici abbandonati
- Edifici interessati dal PSA


Rumore aeronautico allo scenario di progetto - anno 2030

Impronta acustica LVA

- 60 dB(A)
- 65 dB(A)
- 75 dB(A)




Riquadro 1

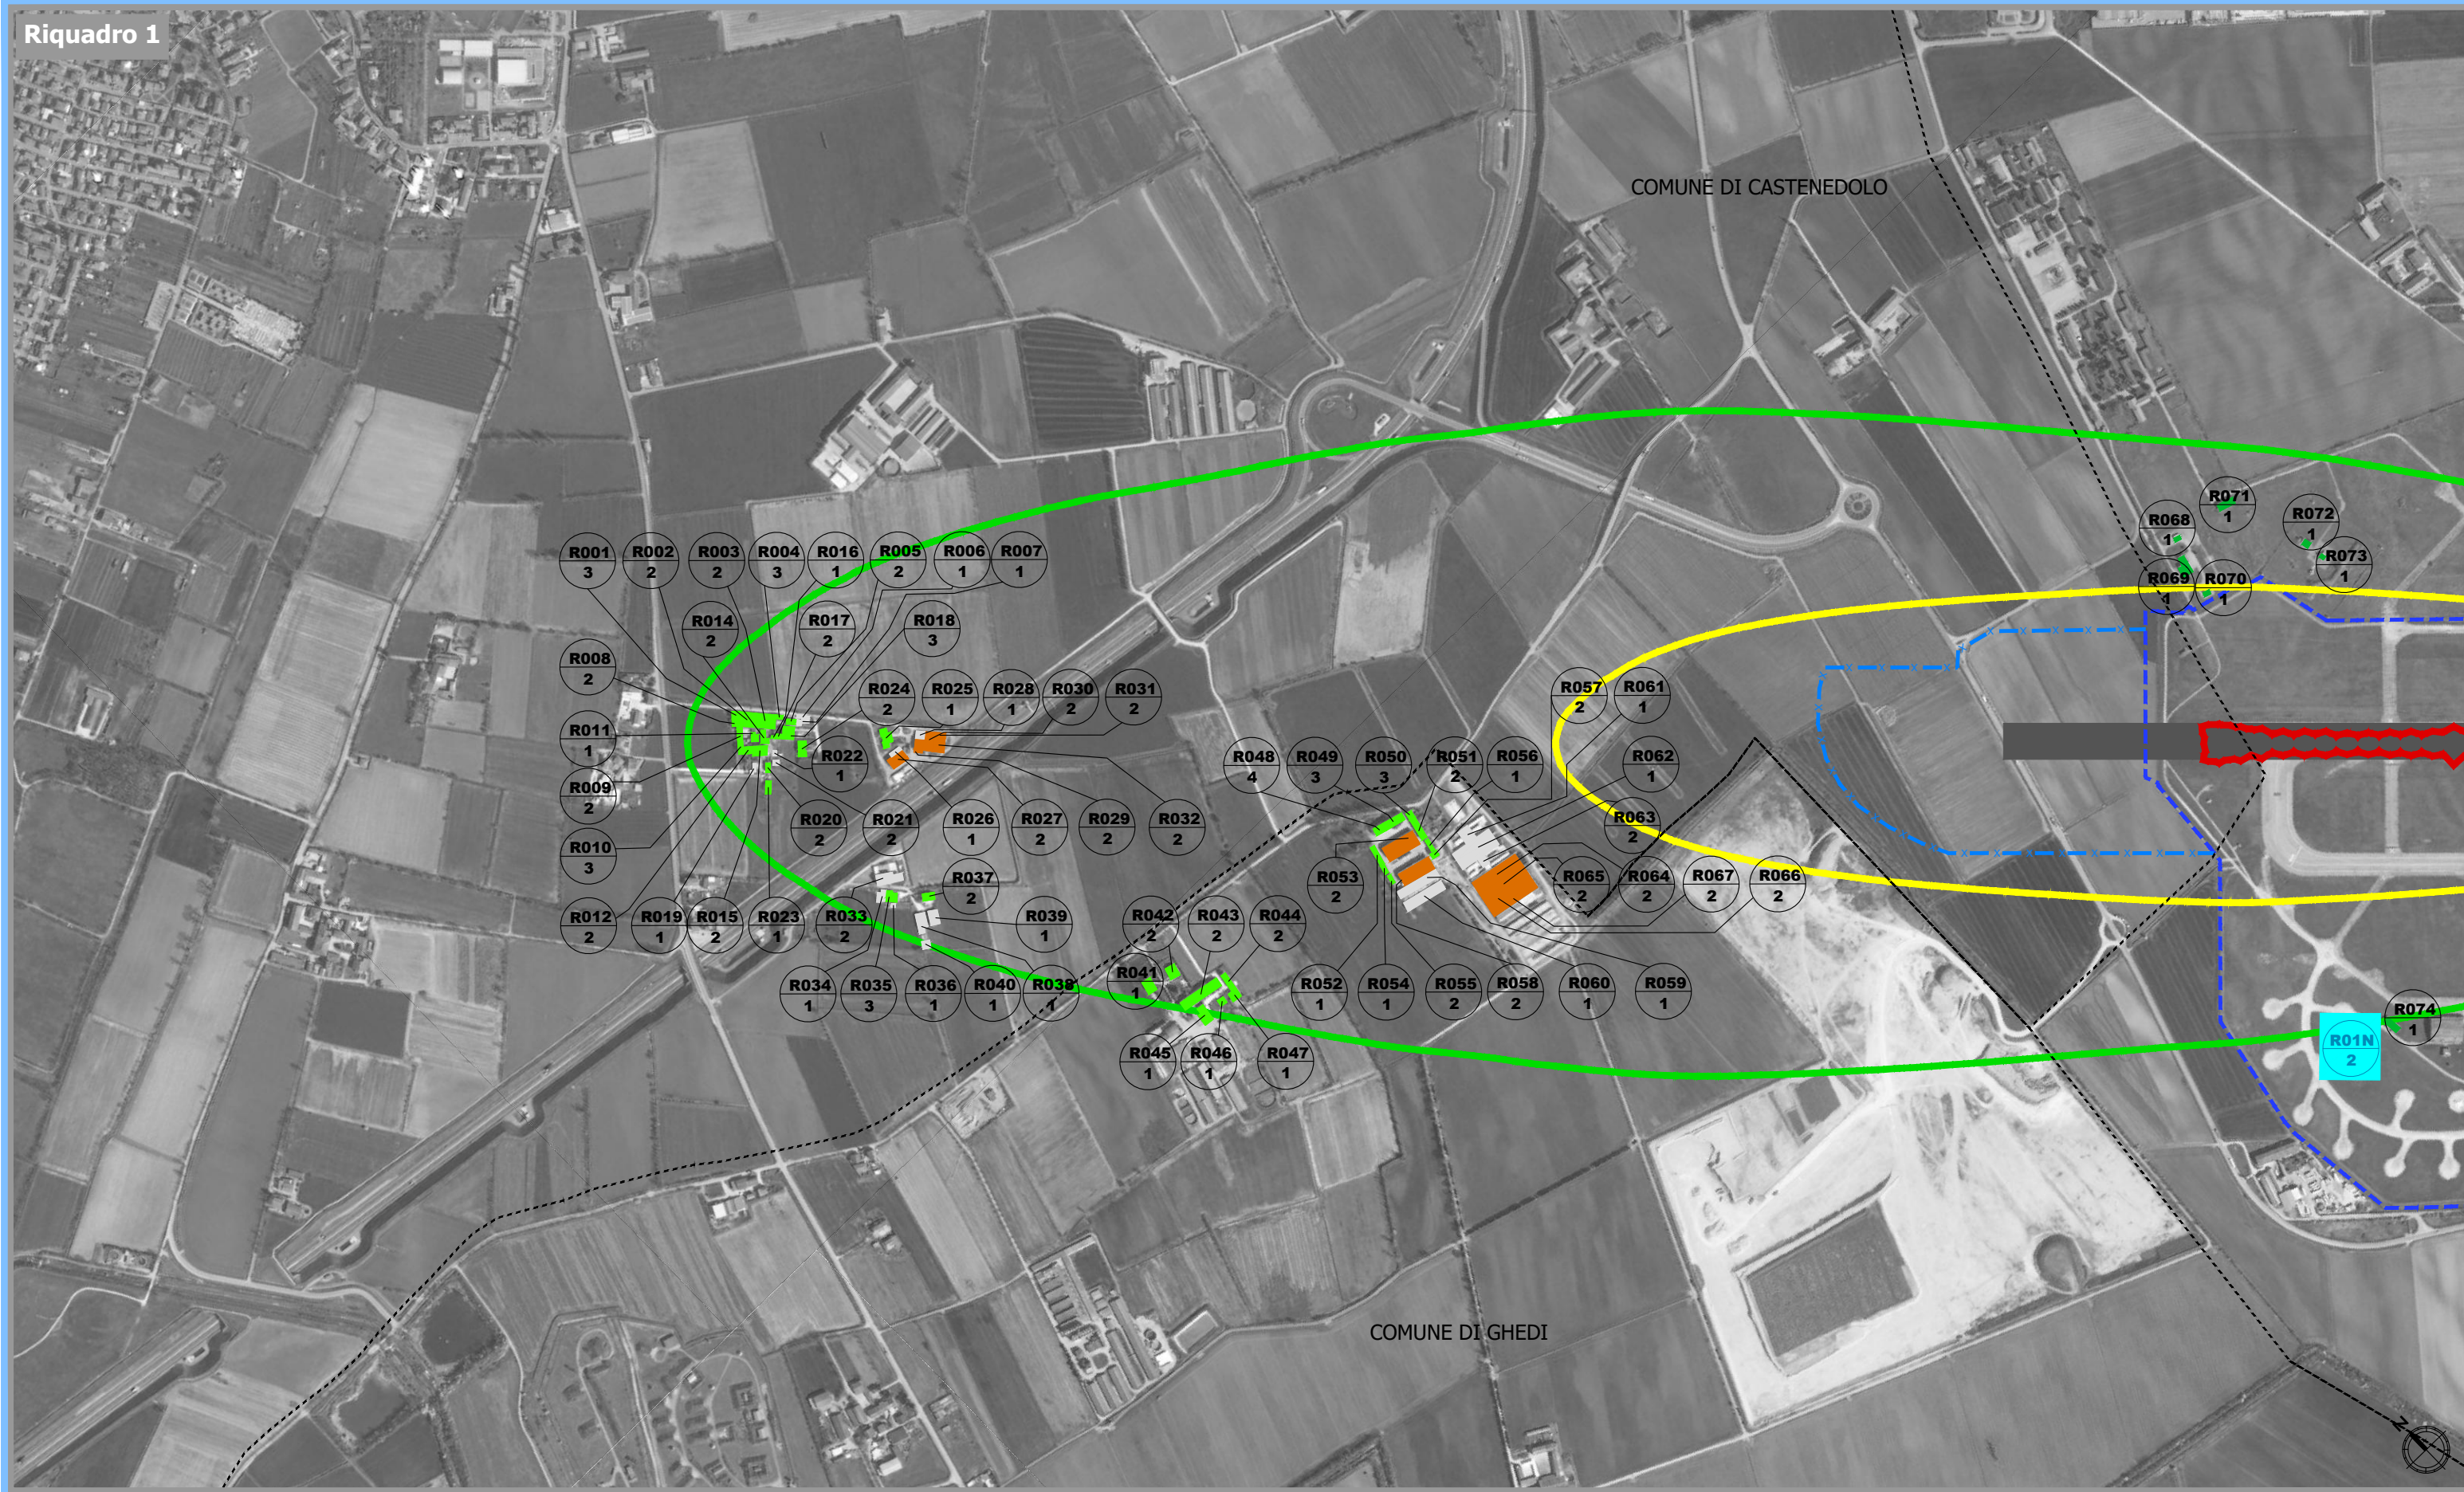



Riquadro 2

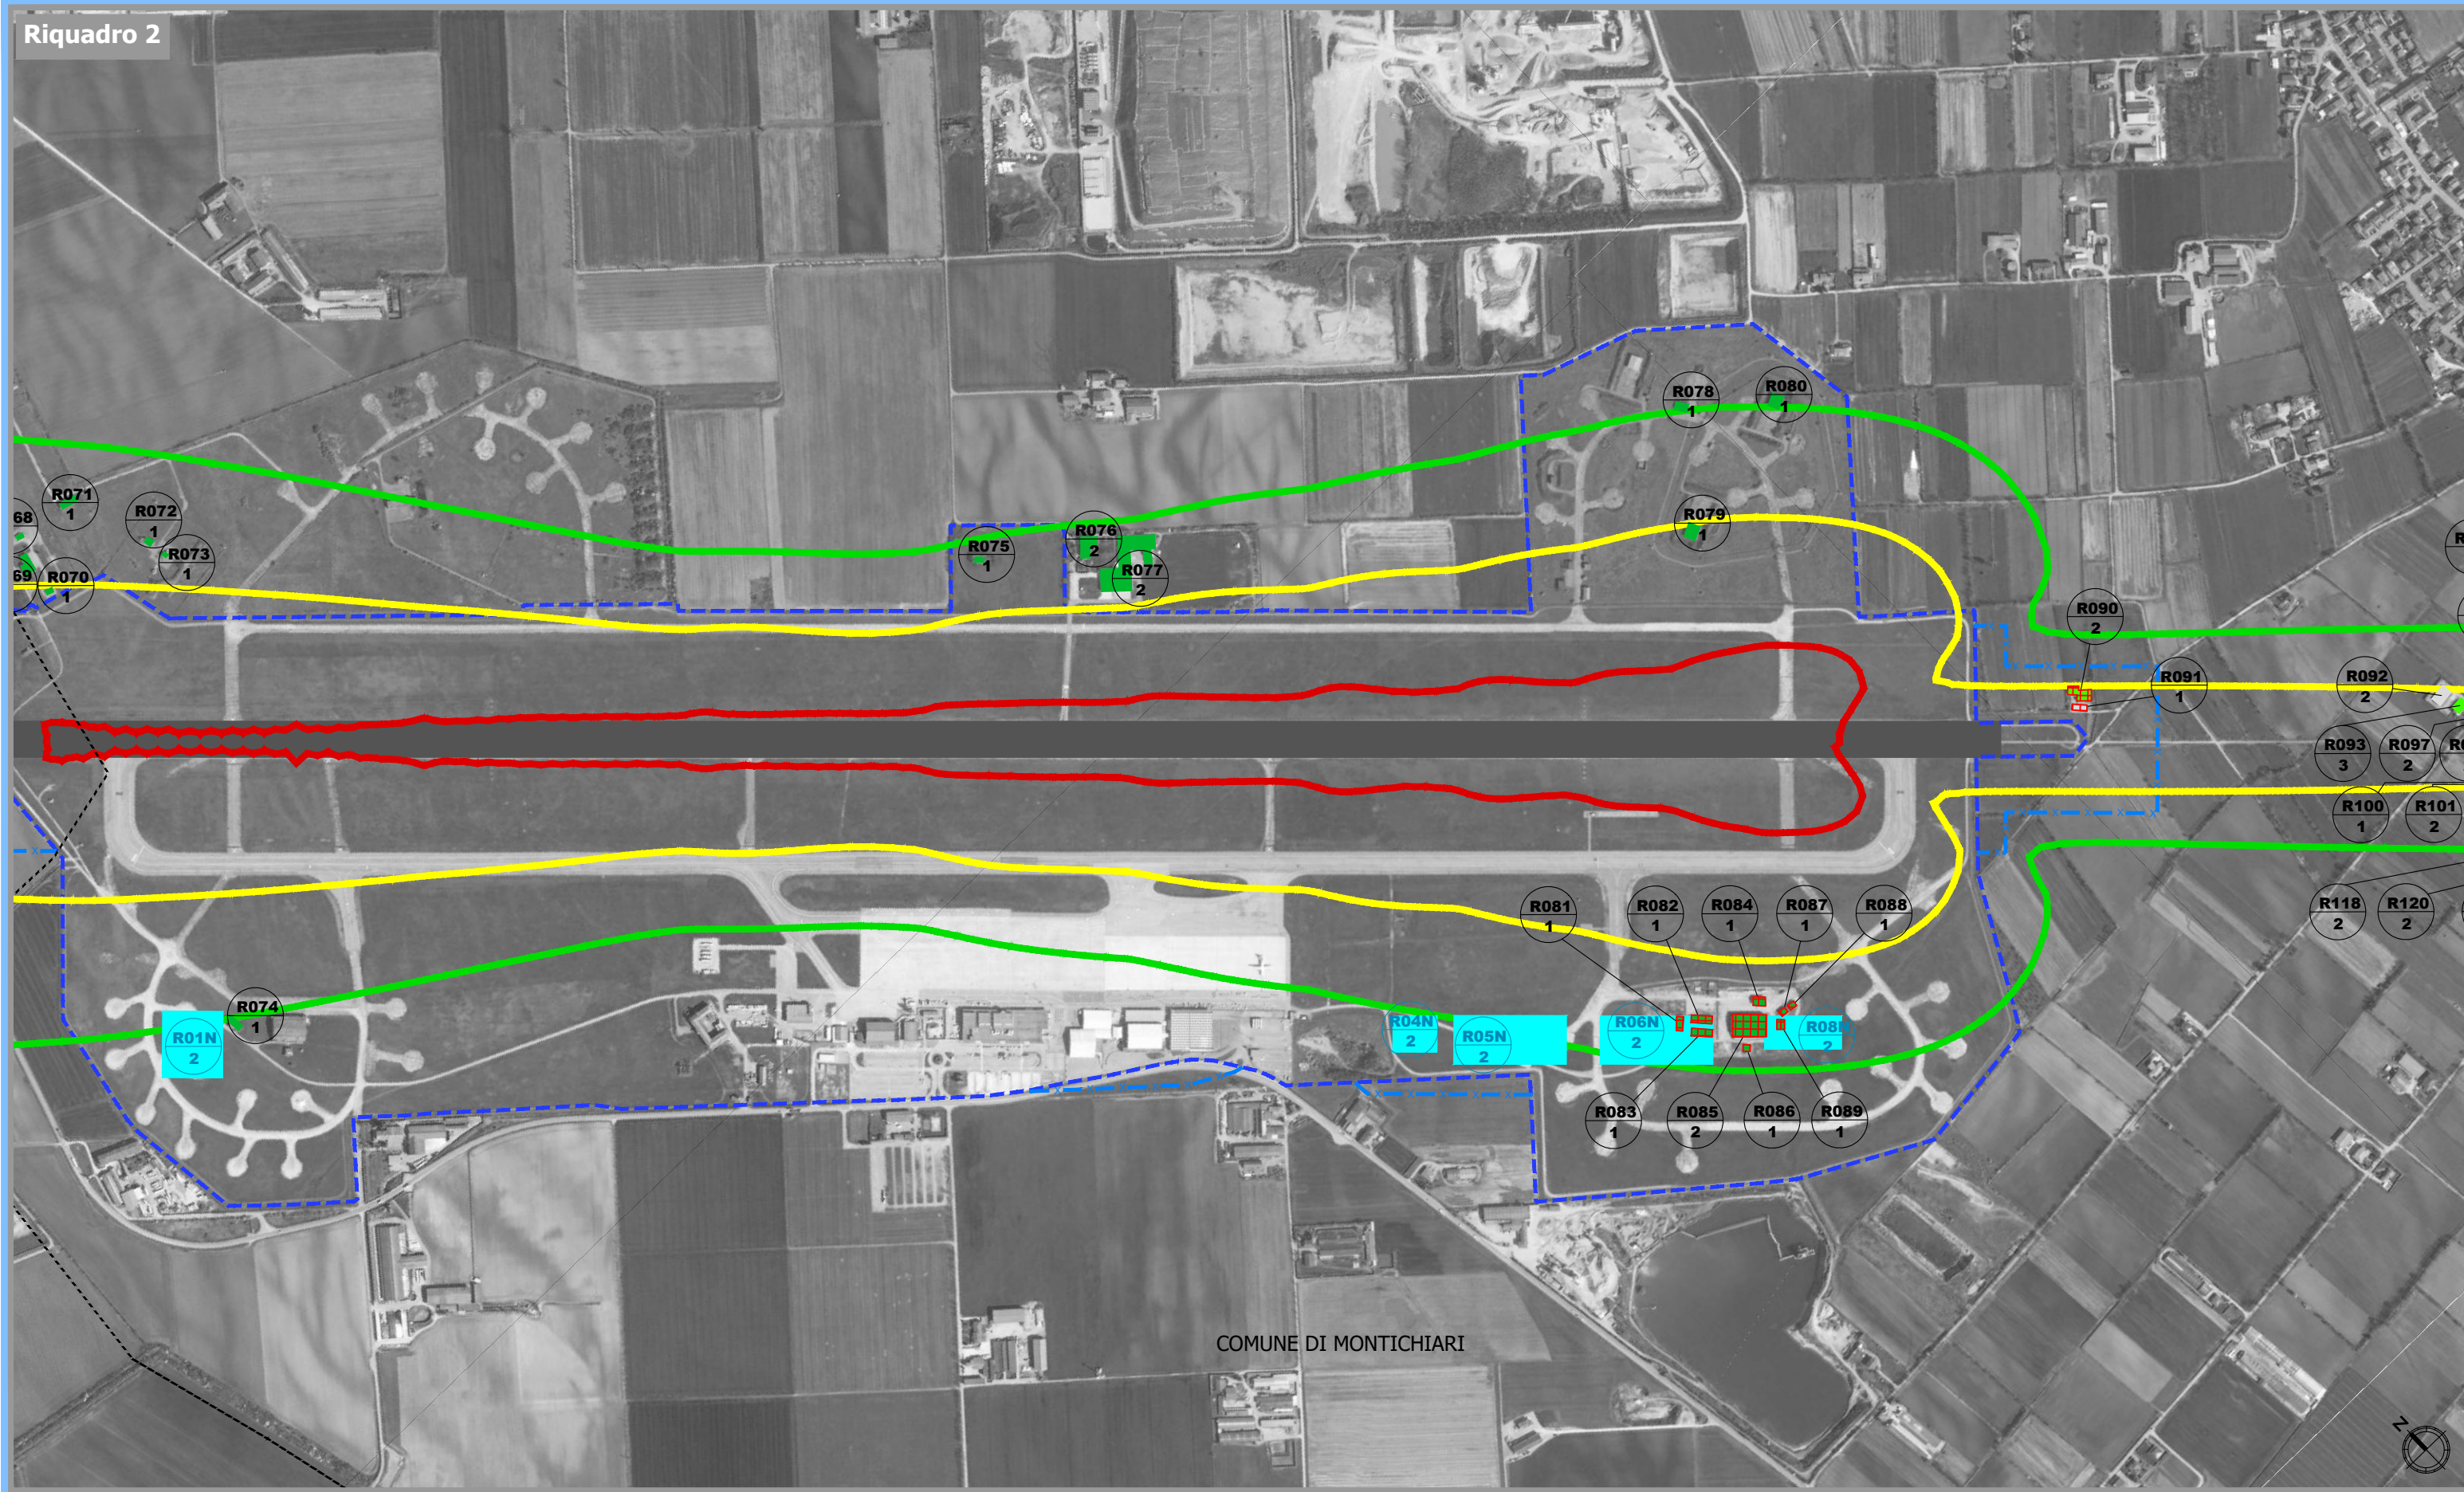



Riquadro 3

