



*AEROPORTO "G. D'ANNUNZIO"
DI BRESCIA - MONTICHIARI
PIANO DI SVILUPPO AEROPORTUALE 2030*

**Studio di Impatto Ambientale
Integrazioni**



Impronta acustica LVA 2030 -
Scenario ottimizzato


Vers: Emissione

RUM_AER_AL_05

Scala 1:10.000

Data: Aprile 2021

Key Plan

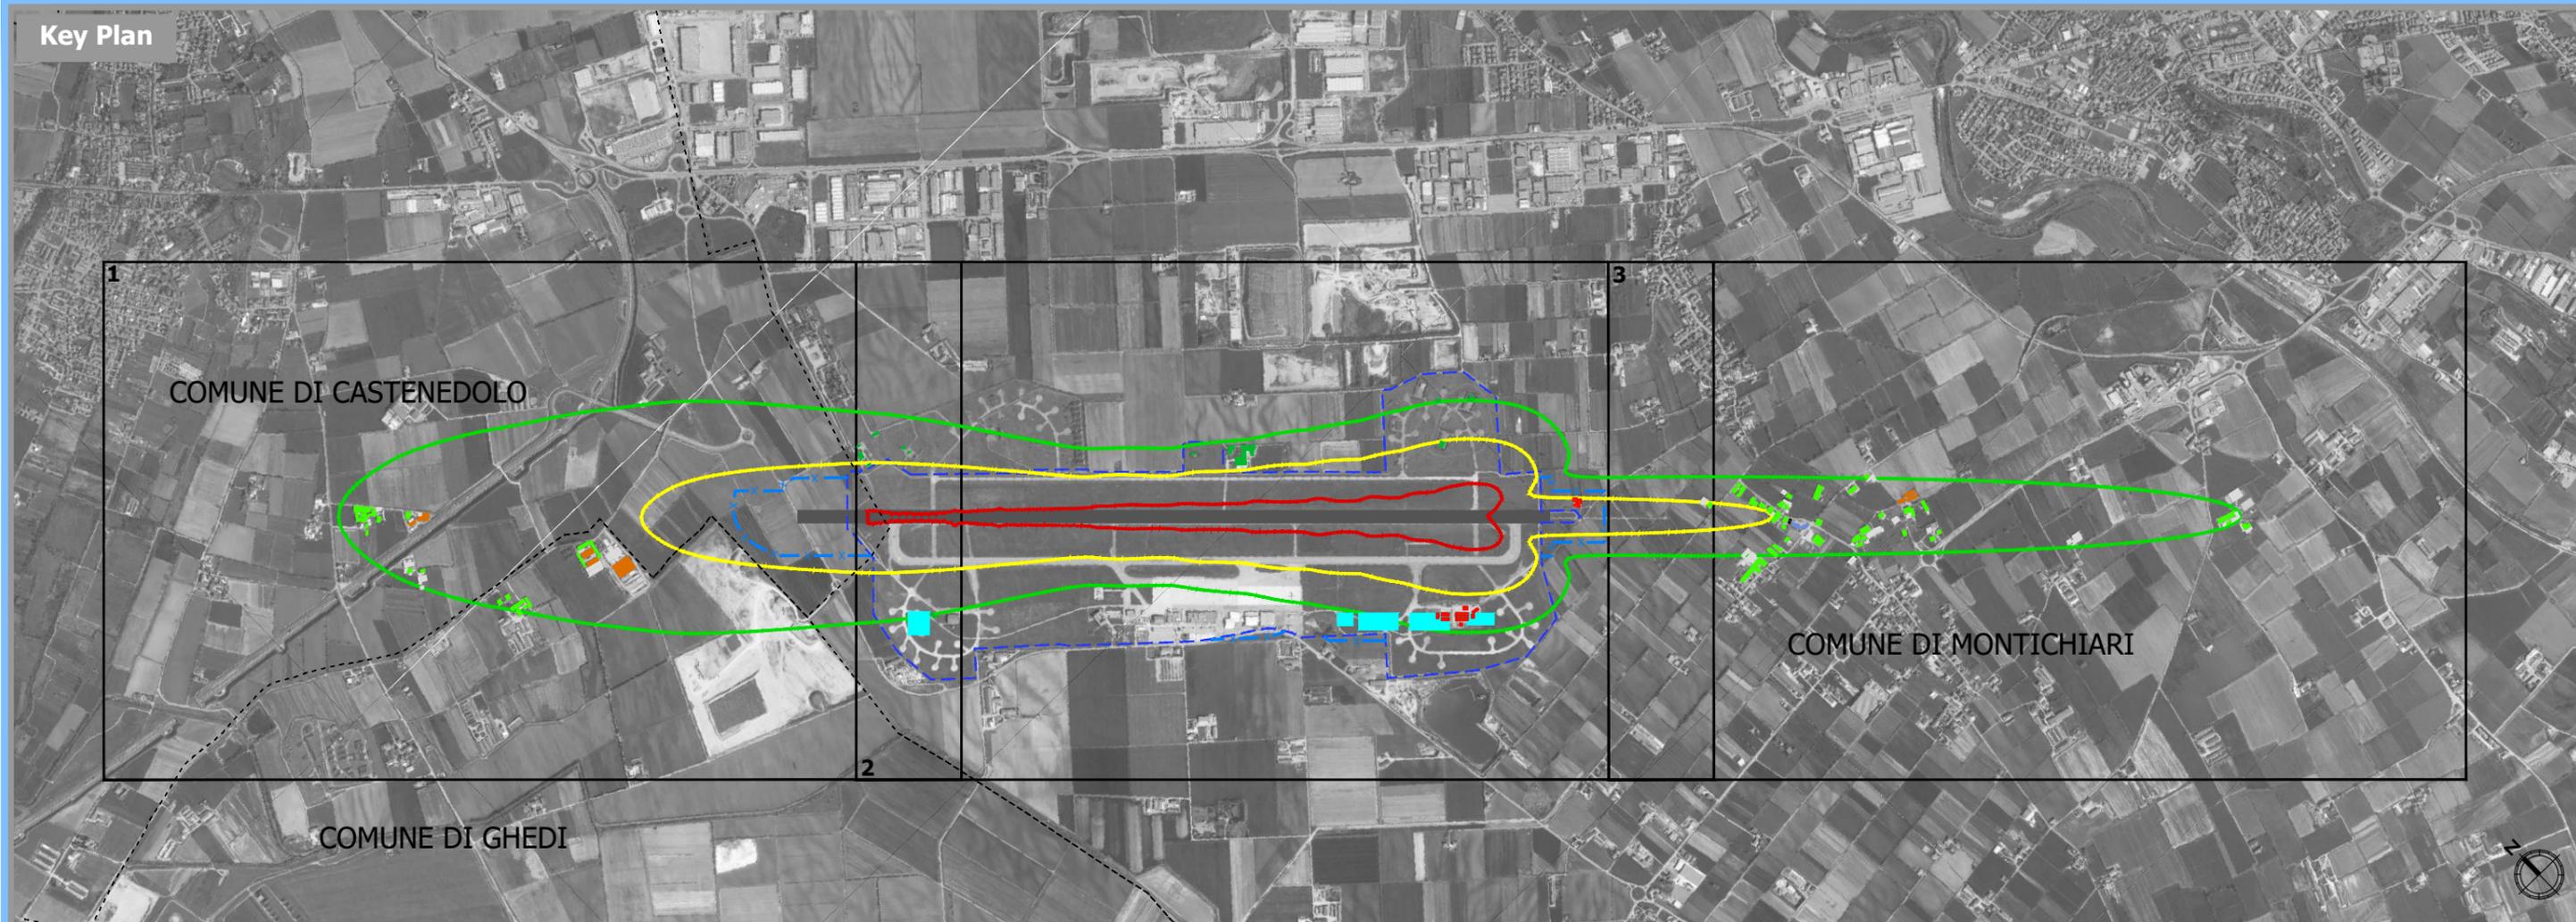

Legenda

- - - - - Sedime aeroportuale
- x - x - Ampliamento Sedime di progetto

- - - - - Limiti amministrativi

 pista di volo

Identificativo del ricettore

- Rxxx — Numero ricettore
- P — Numero di piani del ricettore
- RxxN — Numero ricettore di progetto
- P — Numero di piani del ricettore

Destinazione d'uso del ricettore


- Residenziale
- Aeroportuale
- Aeroportuale di progetto
- Agricola
- Commerciale
- Rudere, deposito e box
- Religioso
- Edifici abbandonati
- Edifici interessati dal PSA


Rumore aeronautico allo scenario di progetto - anno 2030

Impronta acustica LVA

- 60 dB(A)
- 65 dB(A)
- 75 dB(A)

Riquadro 1

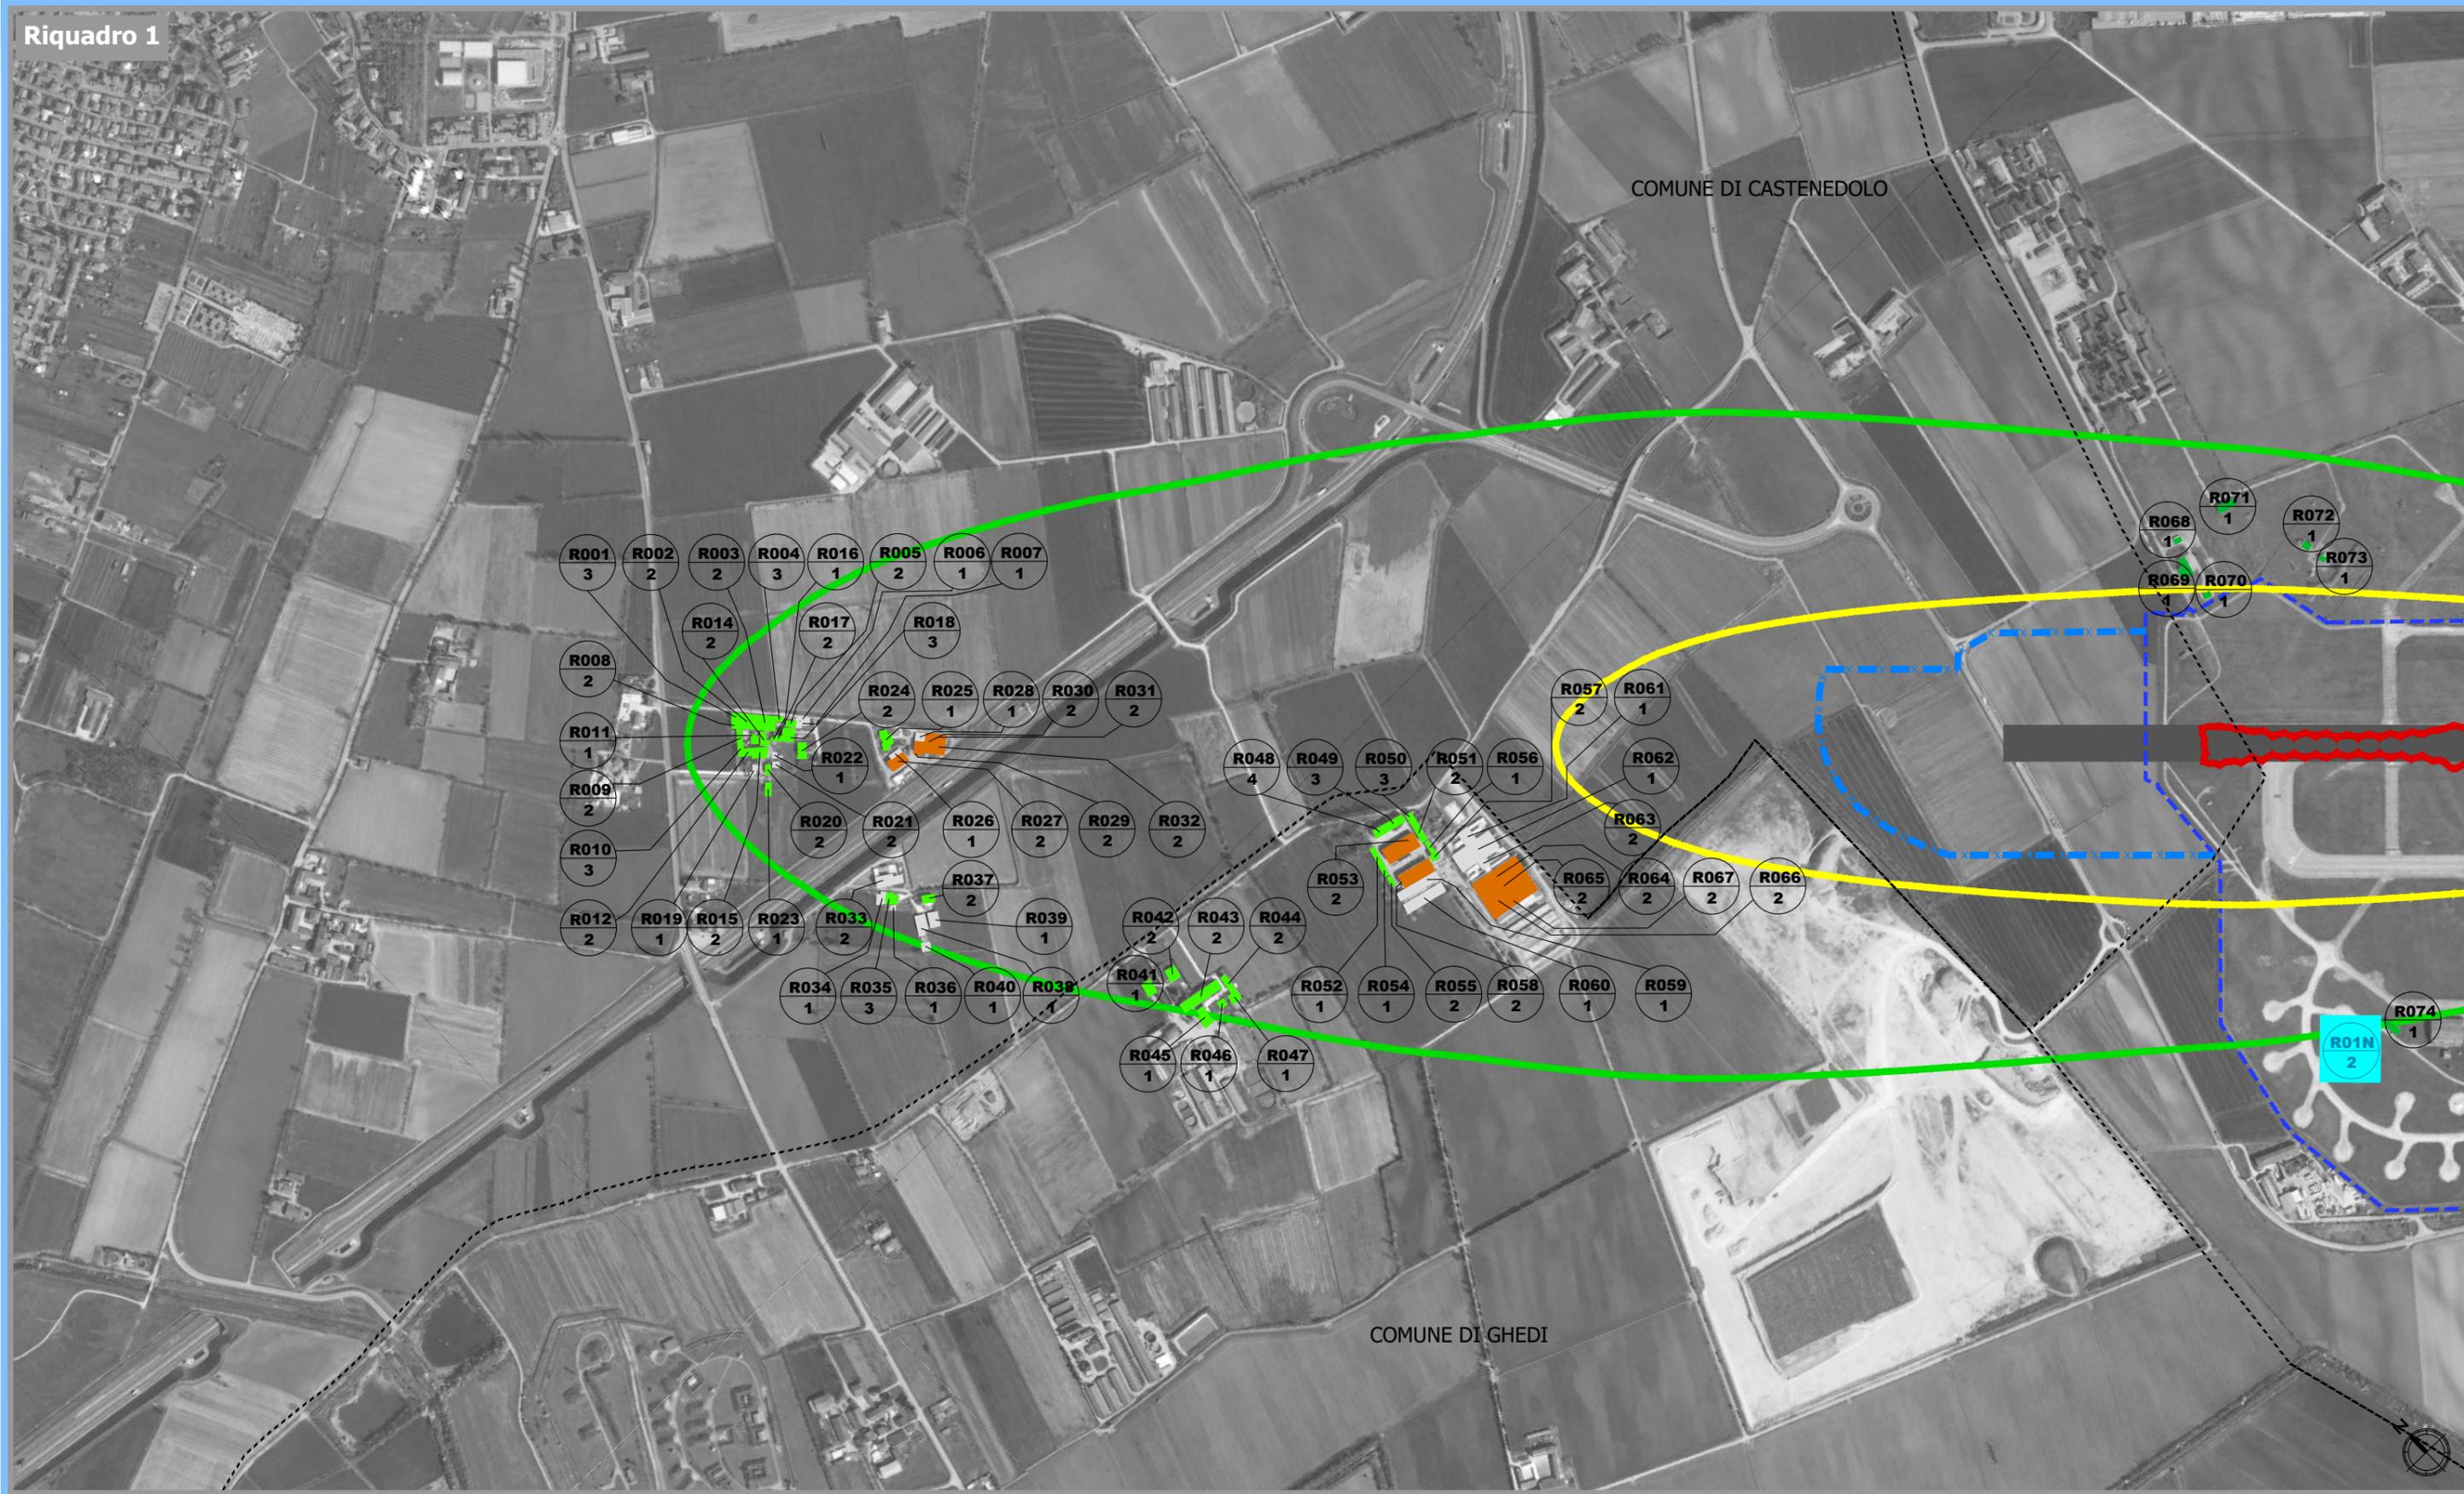

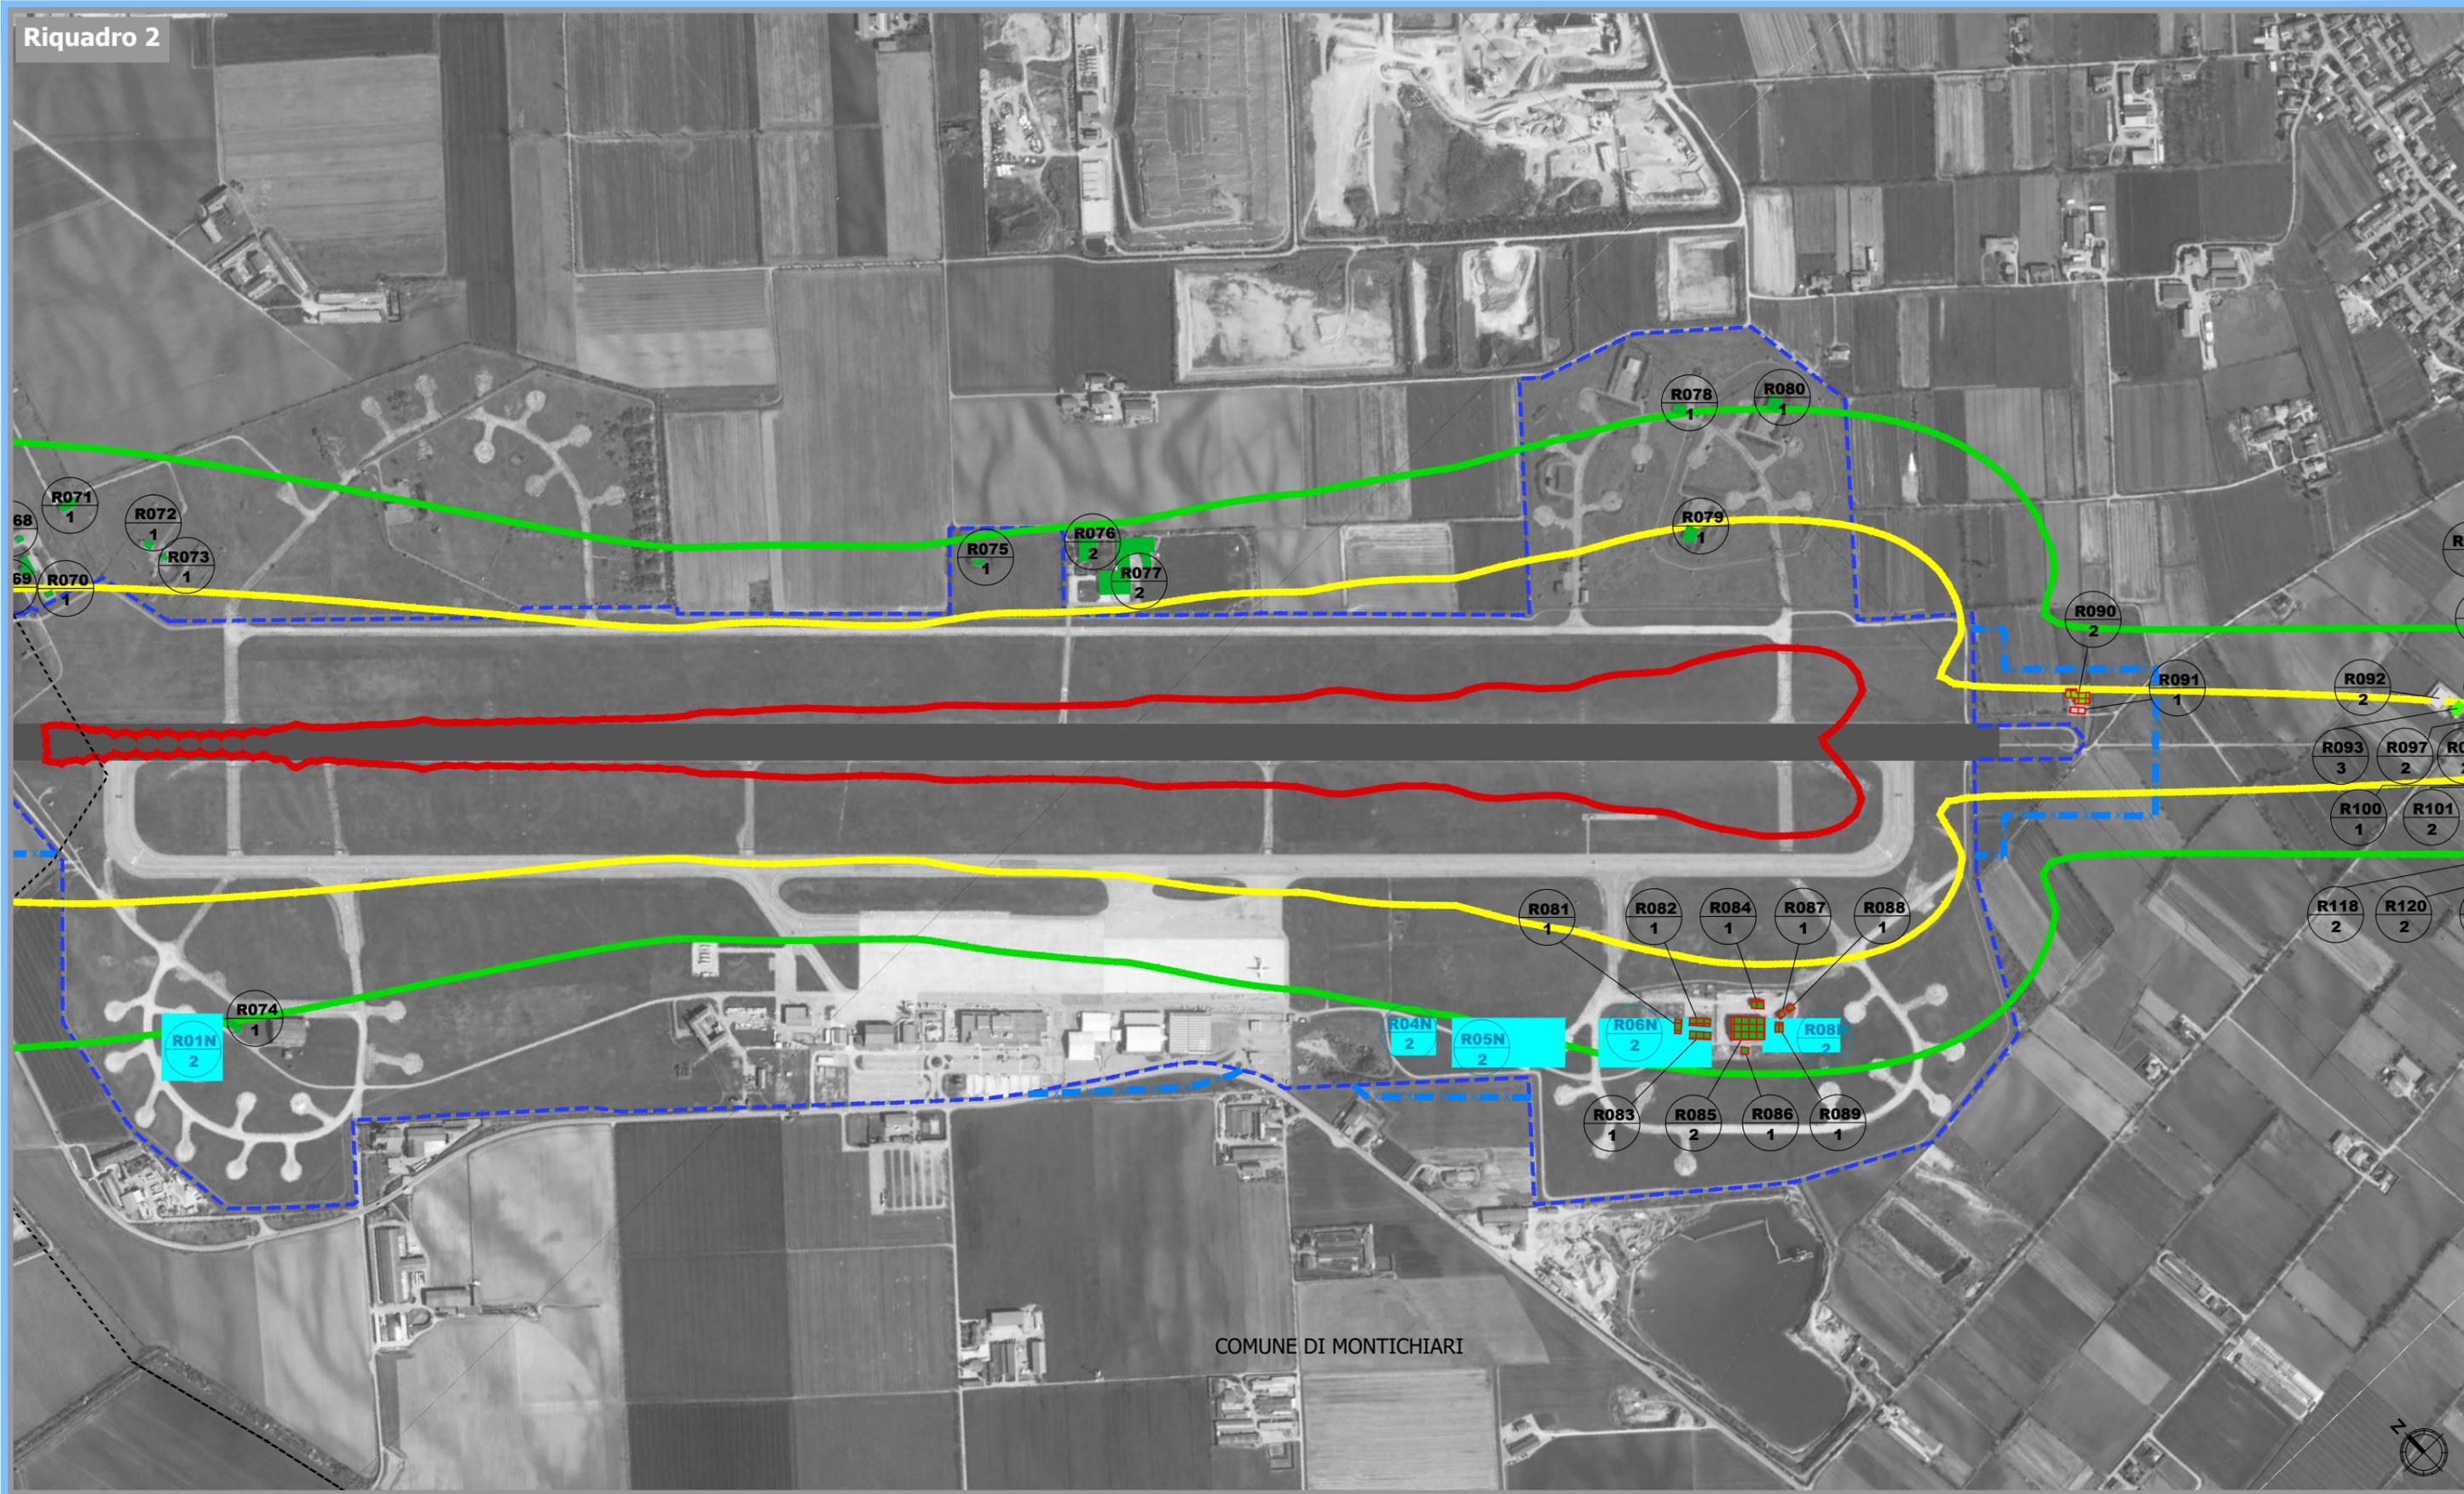

Riquadro 3

