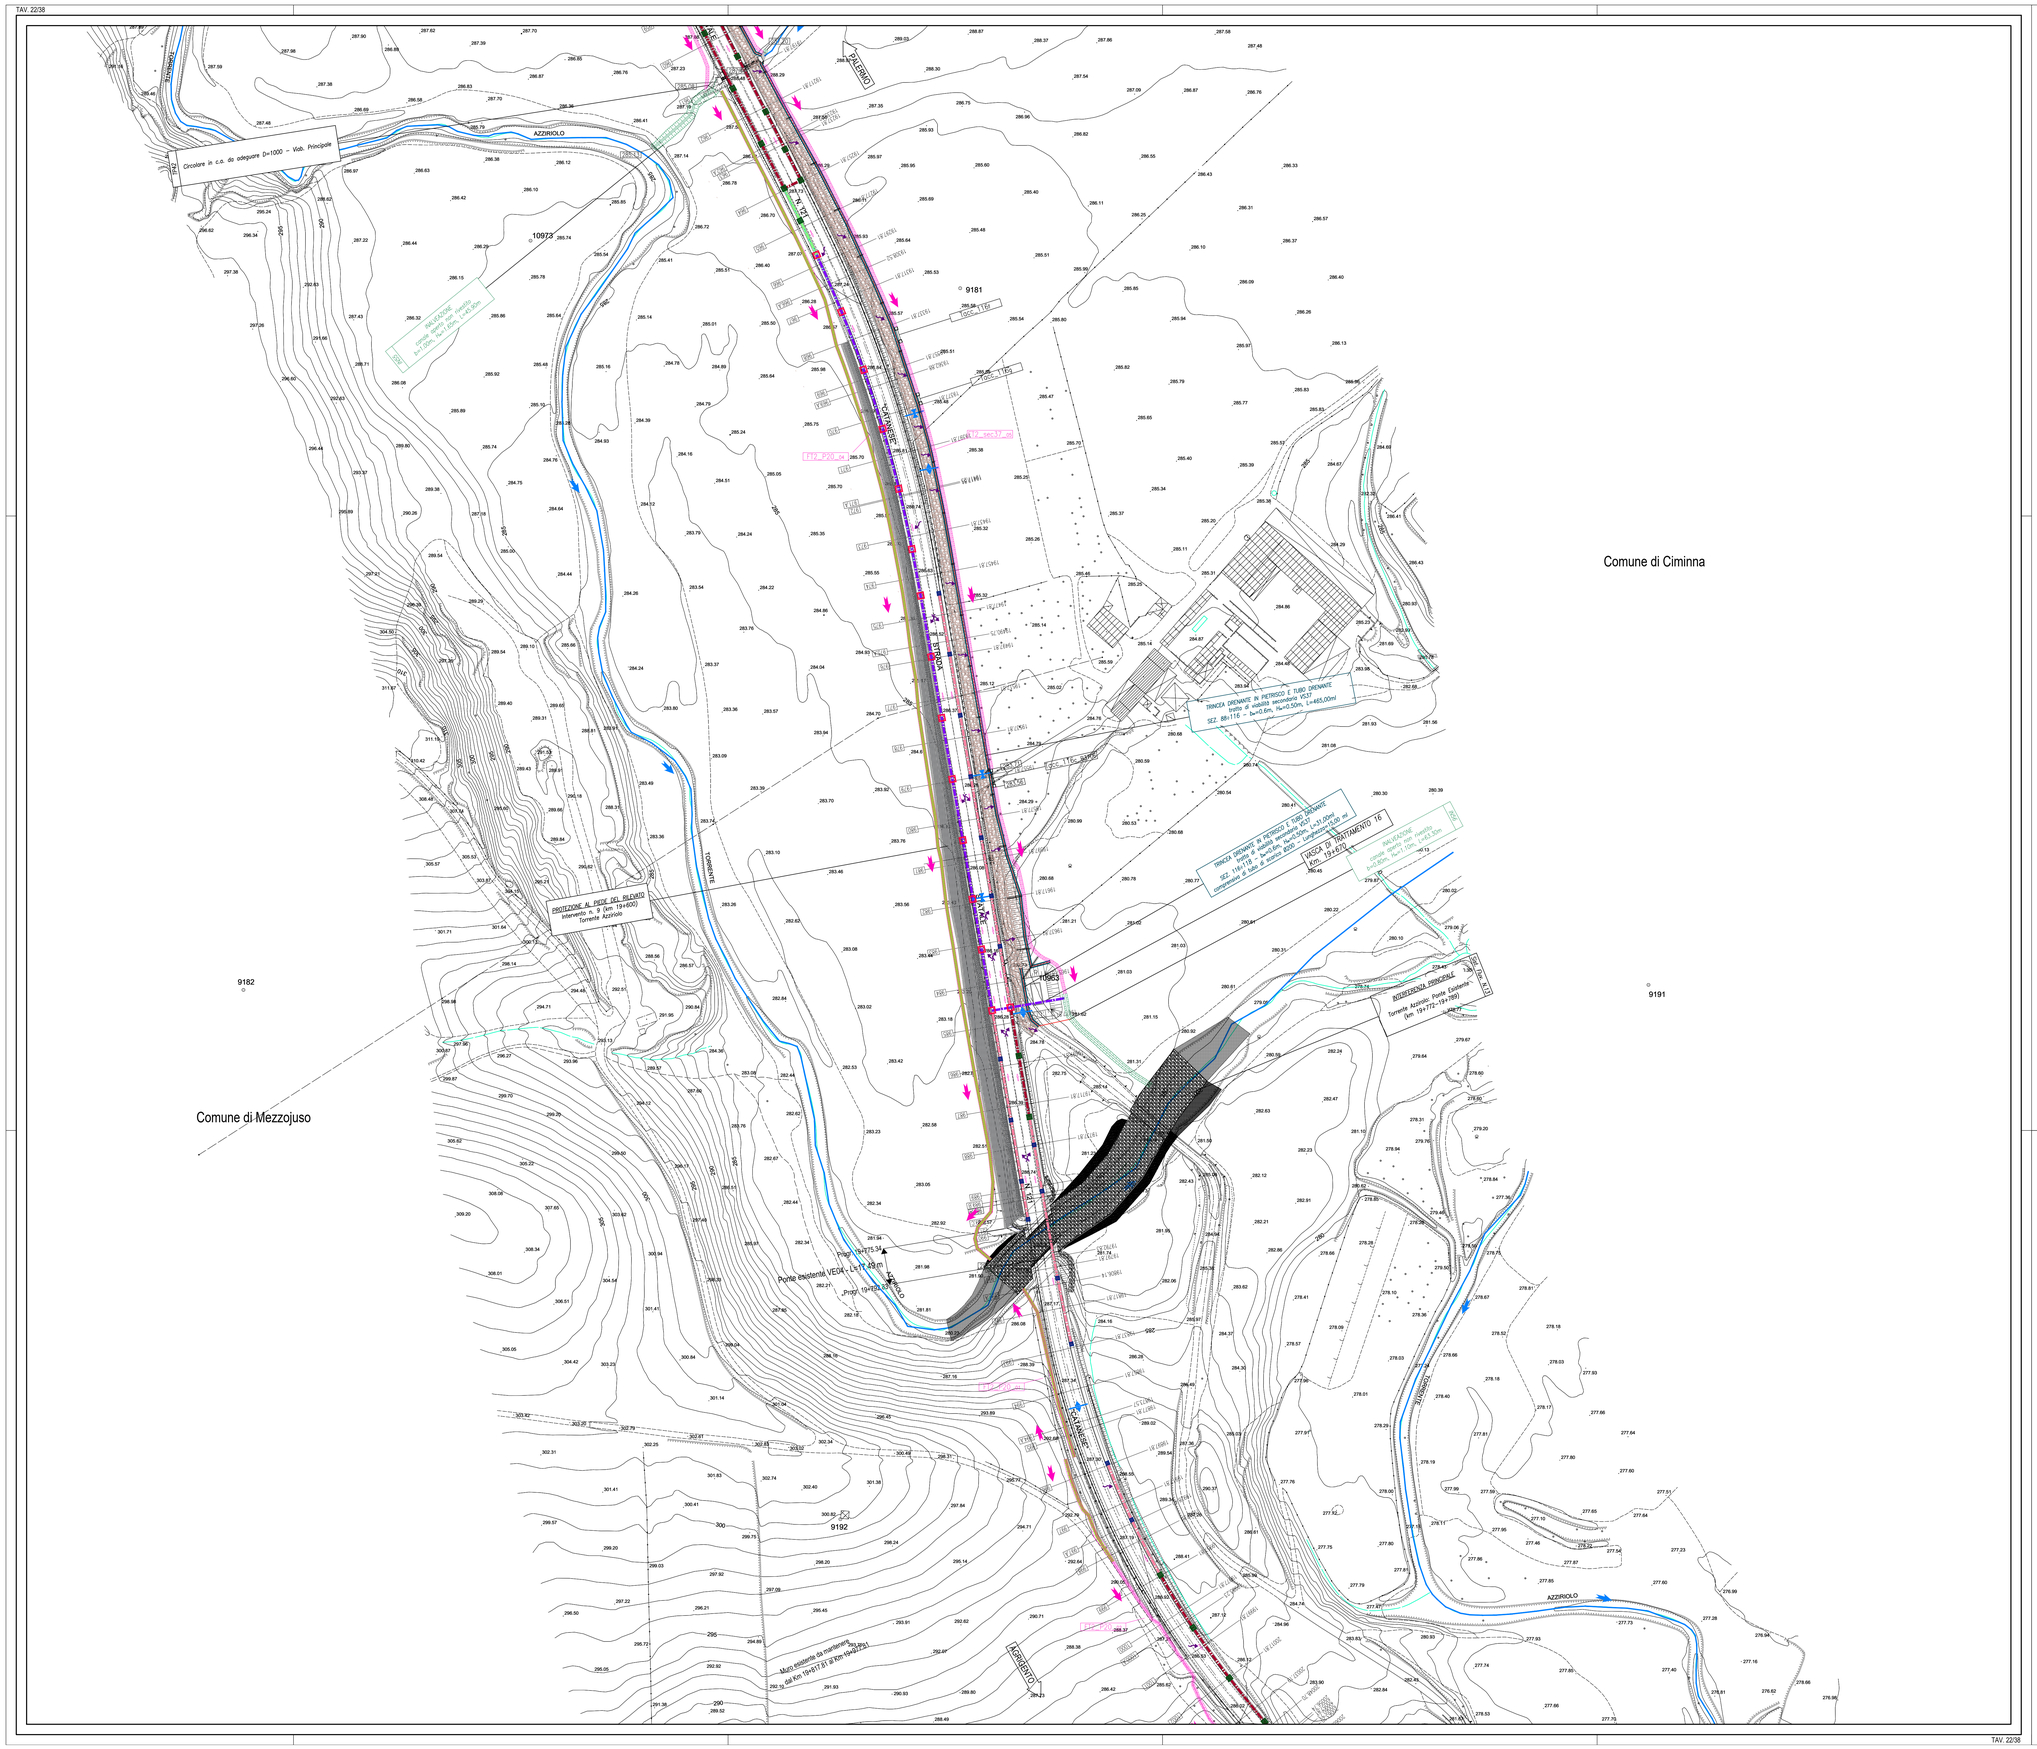
Comune di Mezzojuso
Comune di Ciminna
AZZIRIOLO
PALERMO
CATANIA
TORRENTE
Circolare in c.a. da adeguare D=1000 – Vab. Principale
PROTEZIONE AL PIEDE DEL RILEVATO
Intervento n. 9 (km 19+600)
Torrente Azziriolo
TRINCEA DRENANTE IN PIETRISCO E TUBO DRENANTE
SEZ. 88bis116 – lunghezza 465,00ml
TRINCEA DRENANTE IN PIETRISCO E TUBO DRENANTE
SEZ. 116/118 – lunghezza 153,00ml
