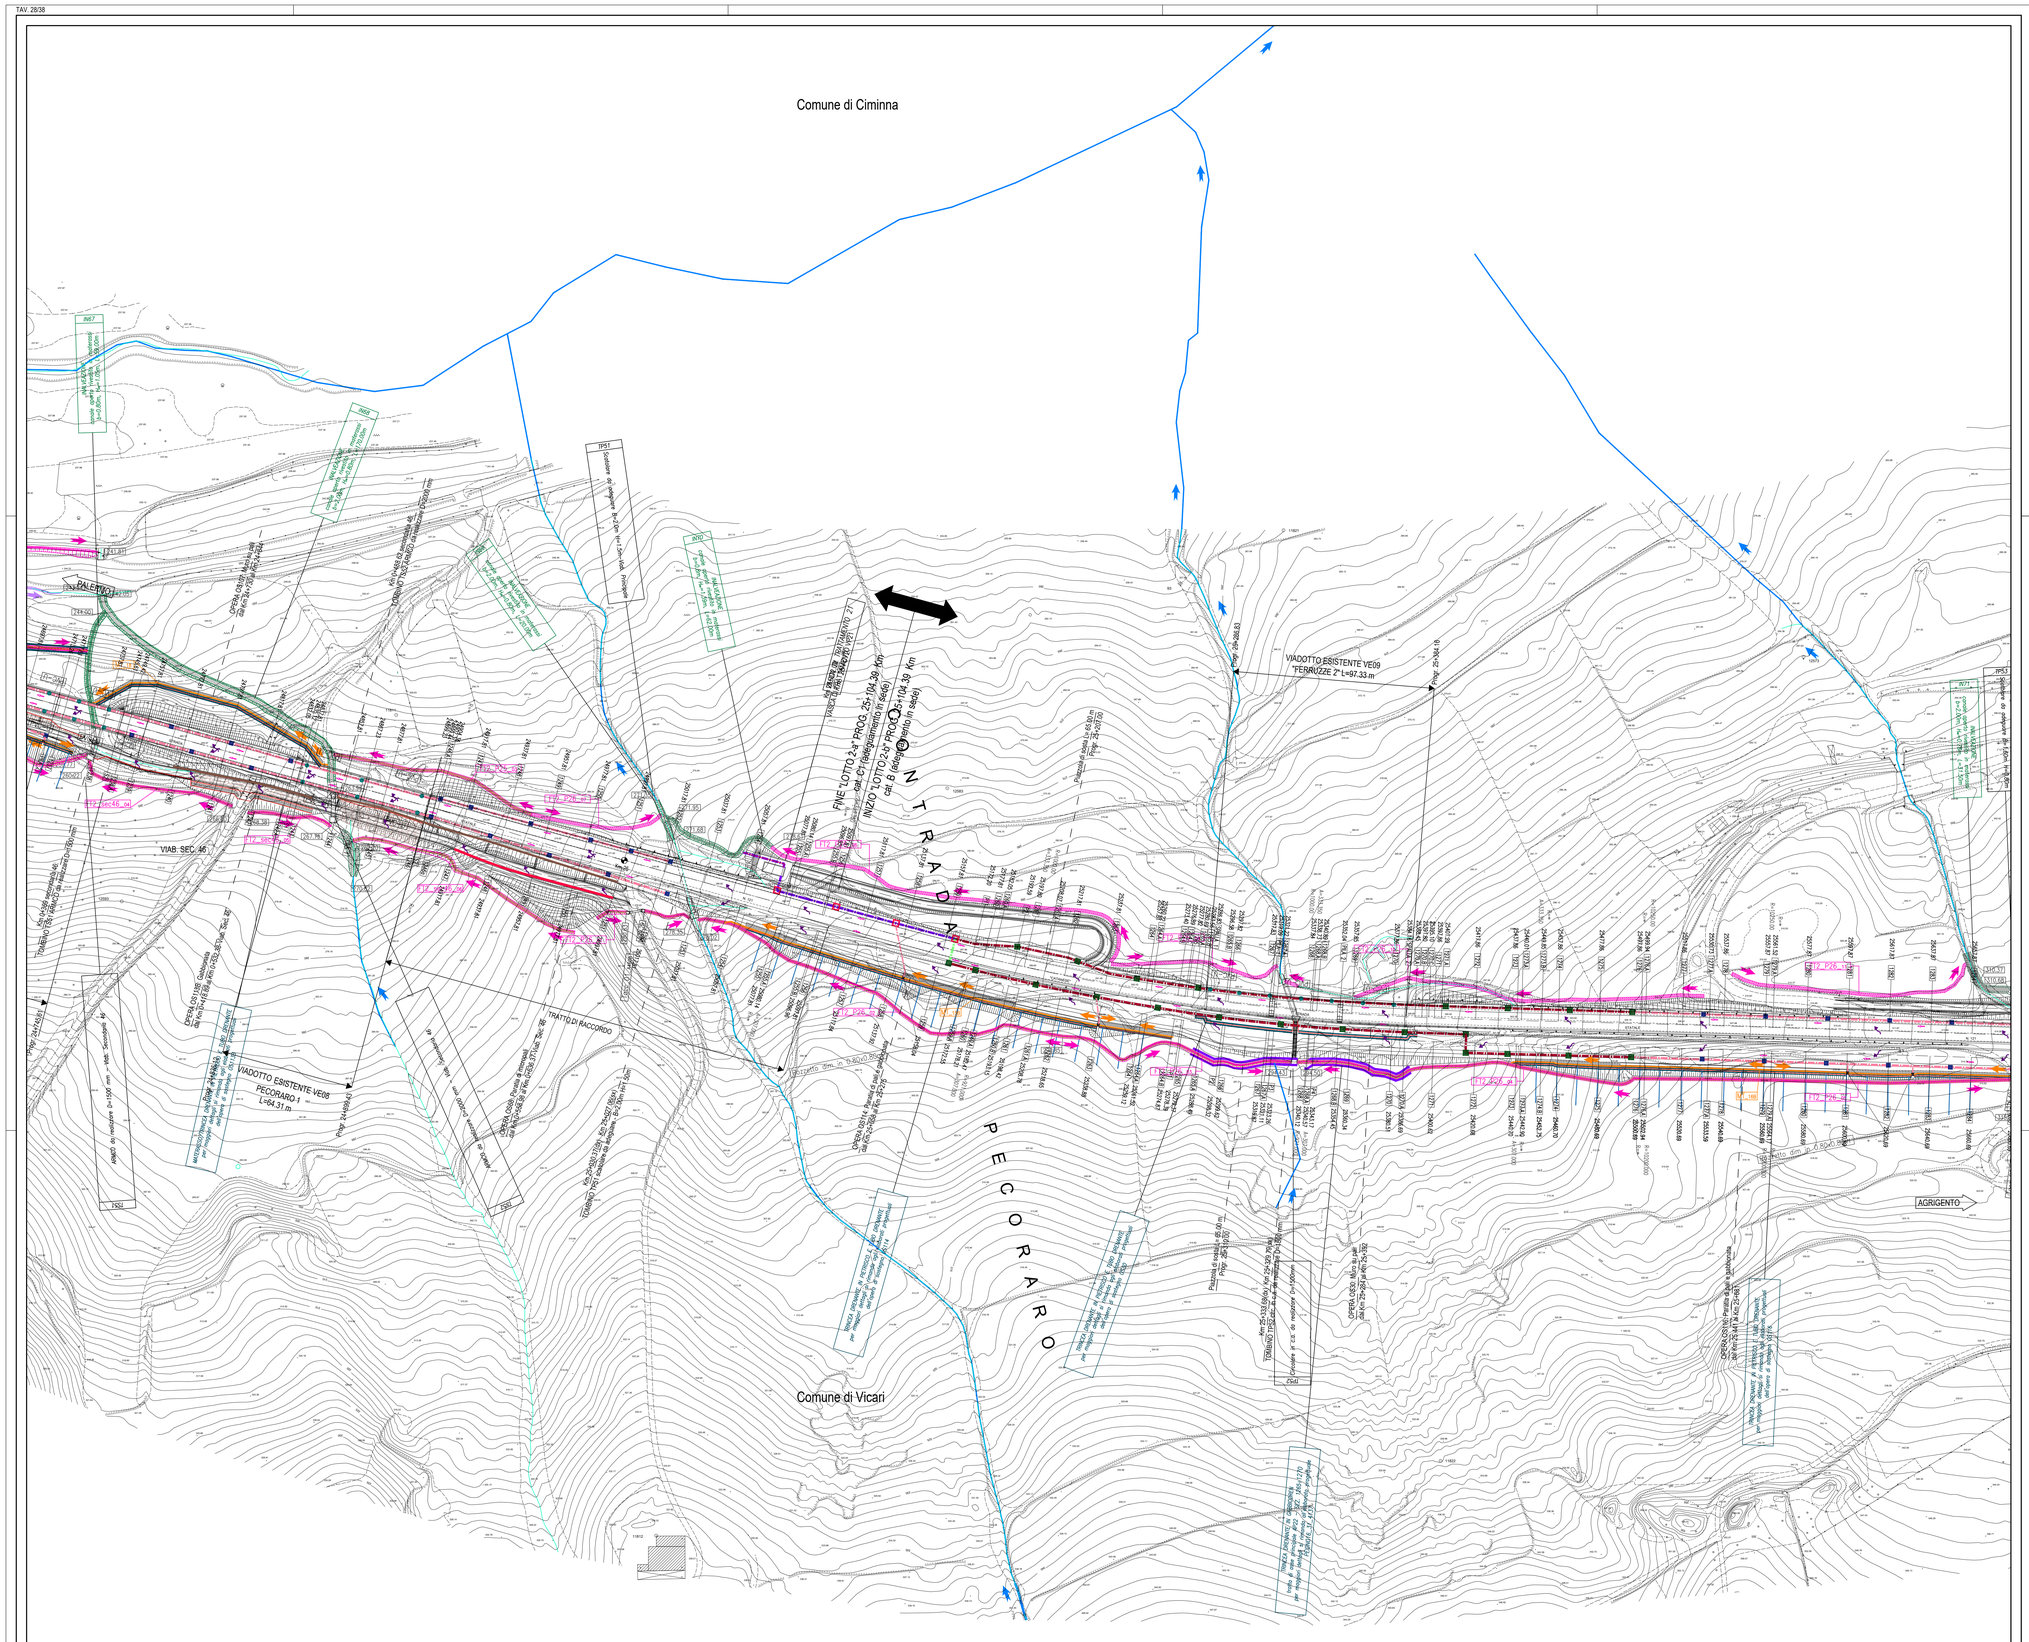
Comune di Ciminna
Comune di Vicari
PALERMO
AGRIGENTO
VIADOTTO ESISTENTE VE09 "FERRUZZE 2" L=97.33 m
VIADOTTO ESISTENTE VE08 "RECORARO 1" L=64.31 m
VIAB. SEC. 46
TRATTO DI RACCORDO
FINE LOTTO 2 A 2ª PROG. 25+104.39 Km (cfr tratto in galleria)
INIZIO LOTTO 2 A 1ª PROG. 25+104.39 Km (cfr. tratto in galleria)
TRATTO IN GALLERIA NATURALE "GALLERIA PIZZO CANNITA" L=1.420,00 m