


Comune di Vicari

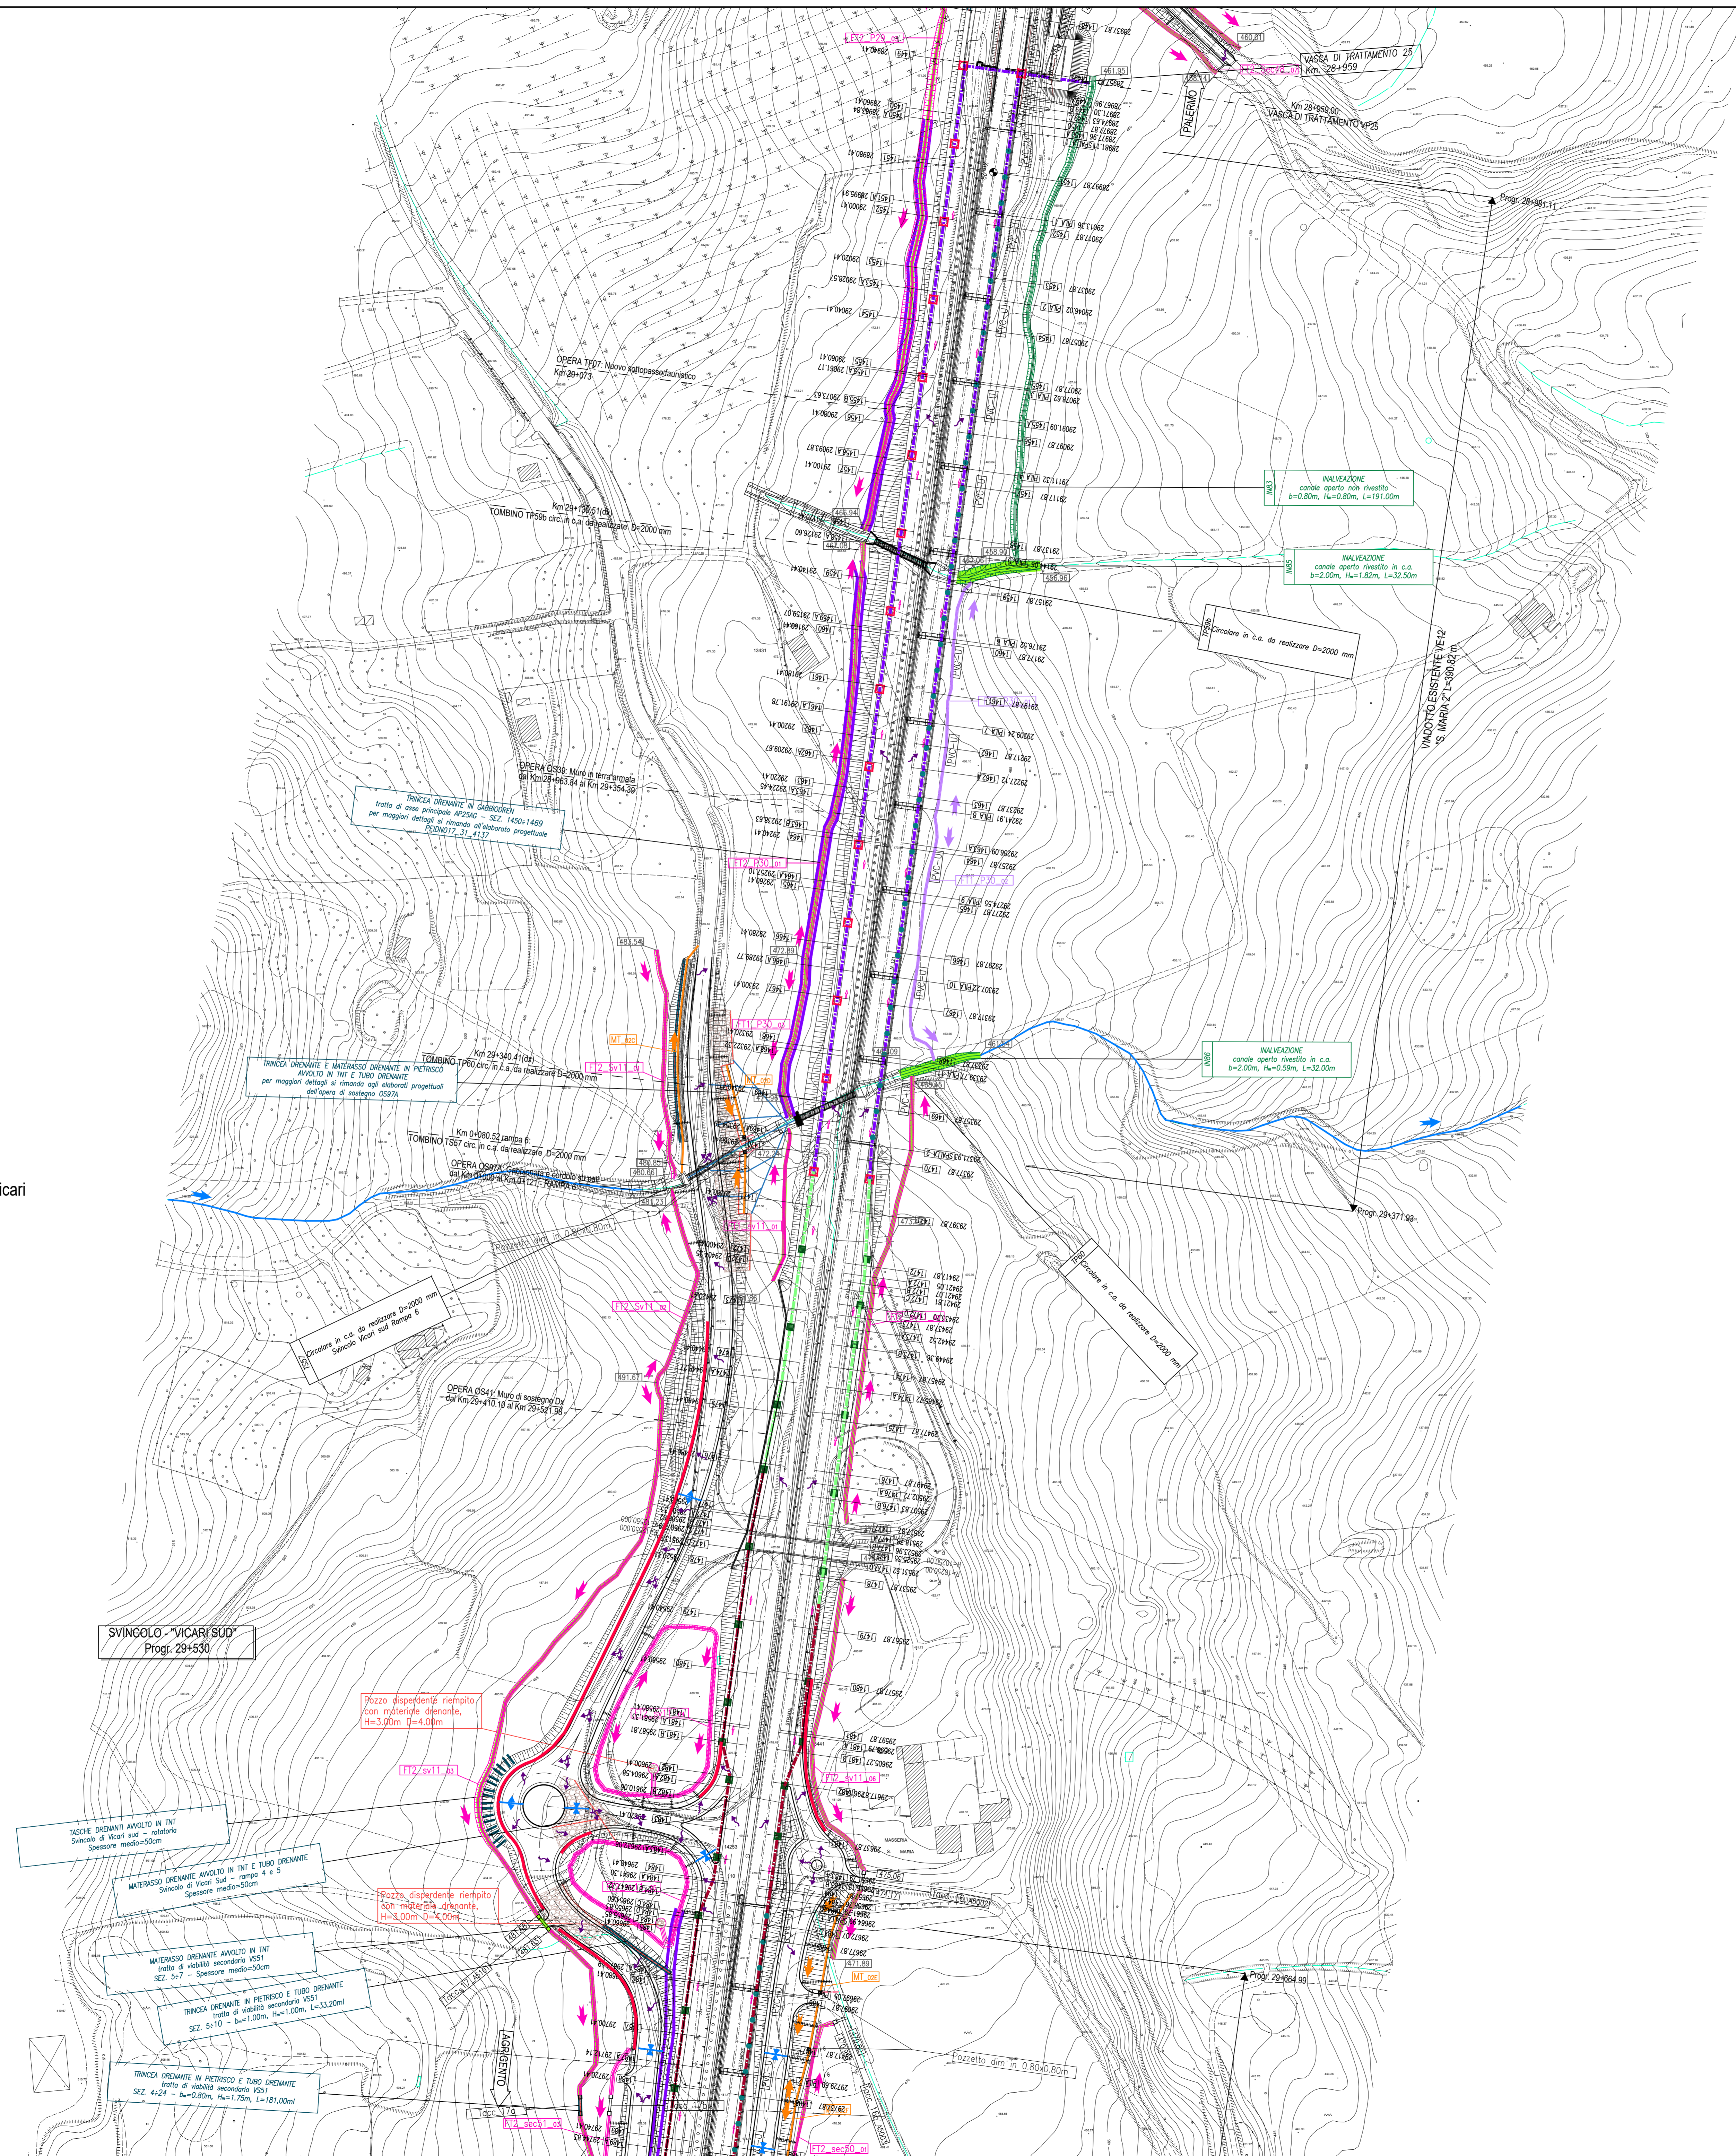

LEGENDA PLANIMETRIE IDRAULICHE

DRENAGGIO ACQUE DI PIATTAFORMA

- COMPLUVIO
- DISPLUVIO
- COLLETTORI DI LINEA # 630 mm (*)
- COLLETTORI DI LINEA # 500 mm (*)
- COLLETTORI DI LINEA # 400 mm (*)
- COLLETTORI DI LINEA # 315 mm (*)
- COLLETTORI DI LINEA # 250 mm (*)
- COLLETTORI AD EMERGENZA
- CANALINI IN TERRA TRONCHI 25x25x25
- ZANELLE IN C.A. / CORTINE IN C.A.
- CANALINI STRADALI IN corrispondenza degli accessi
- RIVESTIMENTI IN CLS DEL MARGINE LATERALE
- CAVILLETTE/BOZZONI PER SPERIMENTAZIONE
- VASCA DI TRATTAMENTO acque di primo pioggia e sversamenti
- VERSO DI SCORRIMENTO ACQUA DI PIATTAFORMA
- VERSO DELLA PENDENZA DEI COLLETTORI (*)
- PROZETTO DI LINEA IN C.A. PREFABBRICATO 100x100 CON CADOTTA per raccolta acque di piattaforma
- PROZETTO DI LINEA IN C.A. PREFABBRICATO 60x60 CON CADOTTA per raccolta acque di piattaforma
- PROZETTO DI LINEA IN C.A. PREFABBRICATO 80x80 CON CADOTTA per raccolta acque di piattaforma
- PROZETTO A DISPERSIONE IN C.A. PREFABBRICATO 80x80, CIELO CON SOLETTA DI INFISSO IN C.A.
- PROZETTO A DISPERSIONE IN C.A. PREFABBRICATO 100x100 CON CADOTTA per raccolta acque di piattaforma
- PROZETTO IN C.A. PREFABBRICATO 100x100 CON SOLETTA IN C.A.

ACQUE DI VERSANTE E OPERE DI REGIMAZIONE FLUVIALE

- FOSSE TIPO FT1 IN TERRA -ACQUE DI RILEVATO (b=10-30 cm)
- FOSSE TIPO FT2 IN TERRA -ACQUE DI VERSANTE- (b=10-30 cm)
- FOSSE RIPOSTO -ACQUE DI VERSANTE- (b=10-30 cm)
- FOSSE RIPOSTO -ACQUE DI VERSANTE- (b=10-50 cm)
- MEZZOFONDO IN CLS MT #600mm
- INALZAZIONE "TINA" (b=10-30 cm)
- QUOTE DI FONDO FOSSE IMBOCO/BOCCO FOSSE E INALZAZIONI
- CANALE ESISTENTE/RETICOLO IDROGRAFICO
- TORNINO DI MINIMA REALIZZAZIONE/ESISTENTE DA ADDEBIACARE (*)
- TUBO IN CLS/PERO con MANIFATTI DI IMBOCO/BOCCO IN C.A. PER per continuità forma sotto scollato bocche di accesso alle vasche secondarie di progetto. Si veda anche PERSPECTIVE
- TRINCEA DRENANTE (realizzata con pannelli drenanti)
- TRINCEA DRENANTE IN PIETROLO AVVOLTA IN TNT
- TASCHINE DRENANTI AVVOLTO IN TNT
- MATERASSO DRENANTE AVVOLTO IN TNT
- TRINCEA DRENANTE IN PIETROLO E TUBO DRENANTE
- TRINCEA DRENANTE IN PIETROLO E TUBO DRENANTE

Codice fossi:
 FT1: F1 (P1) (P2) (P3) (P1746) (P17