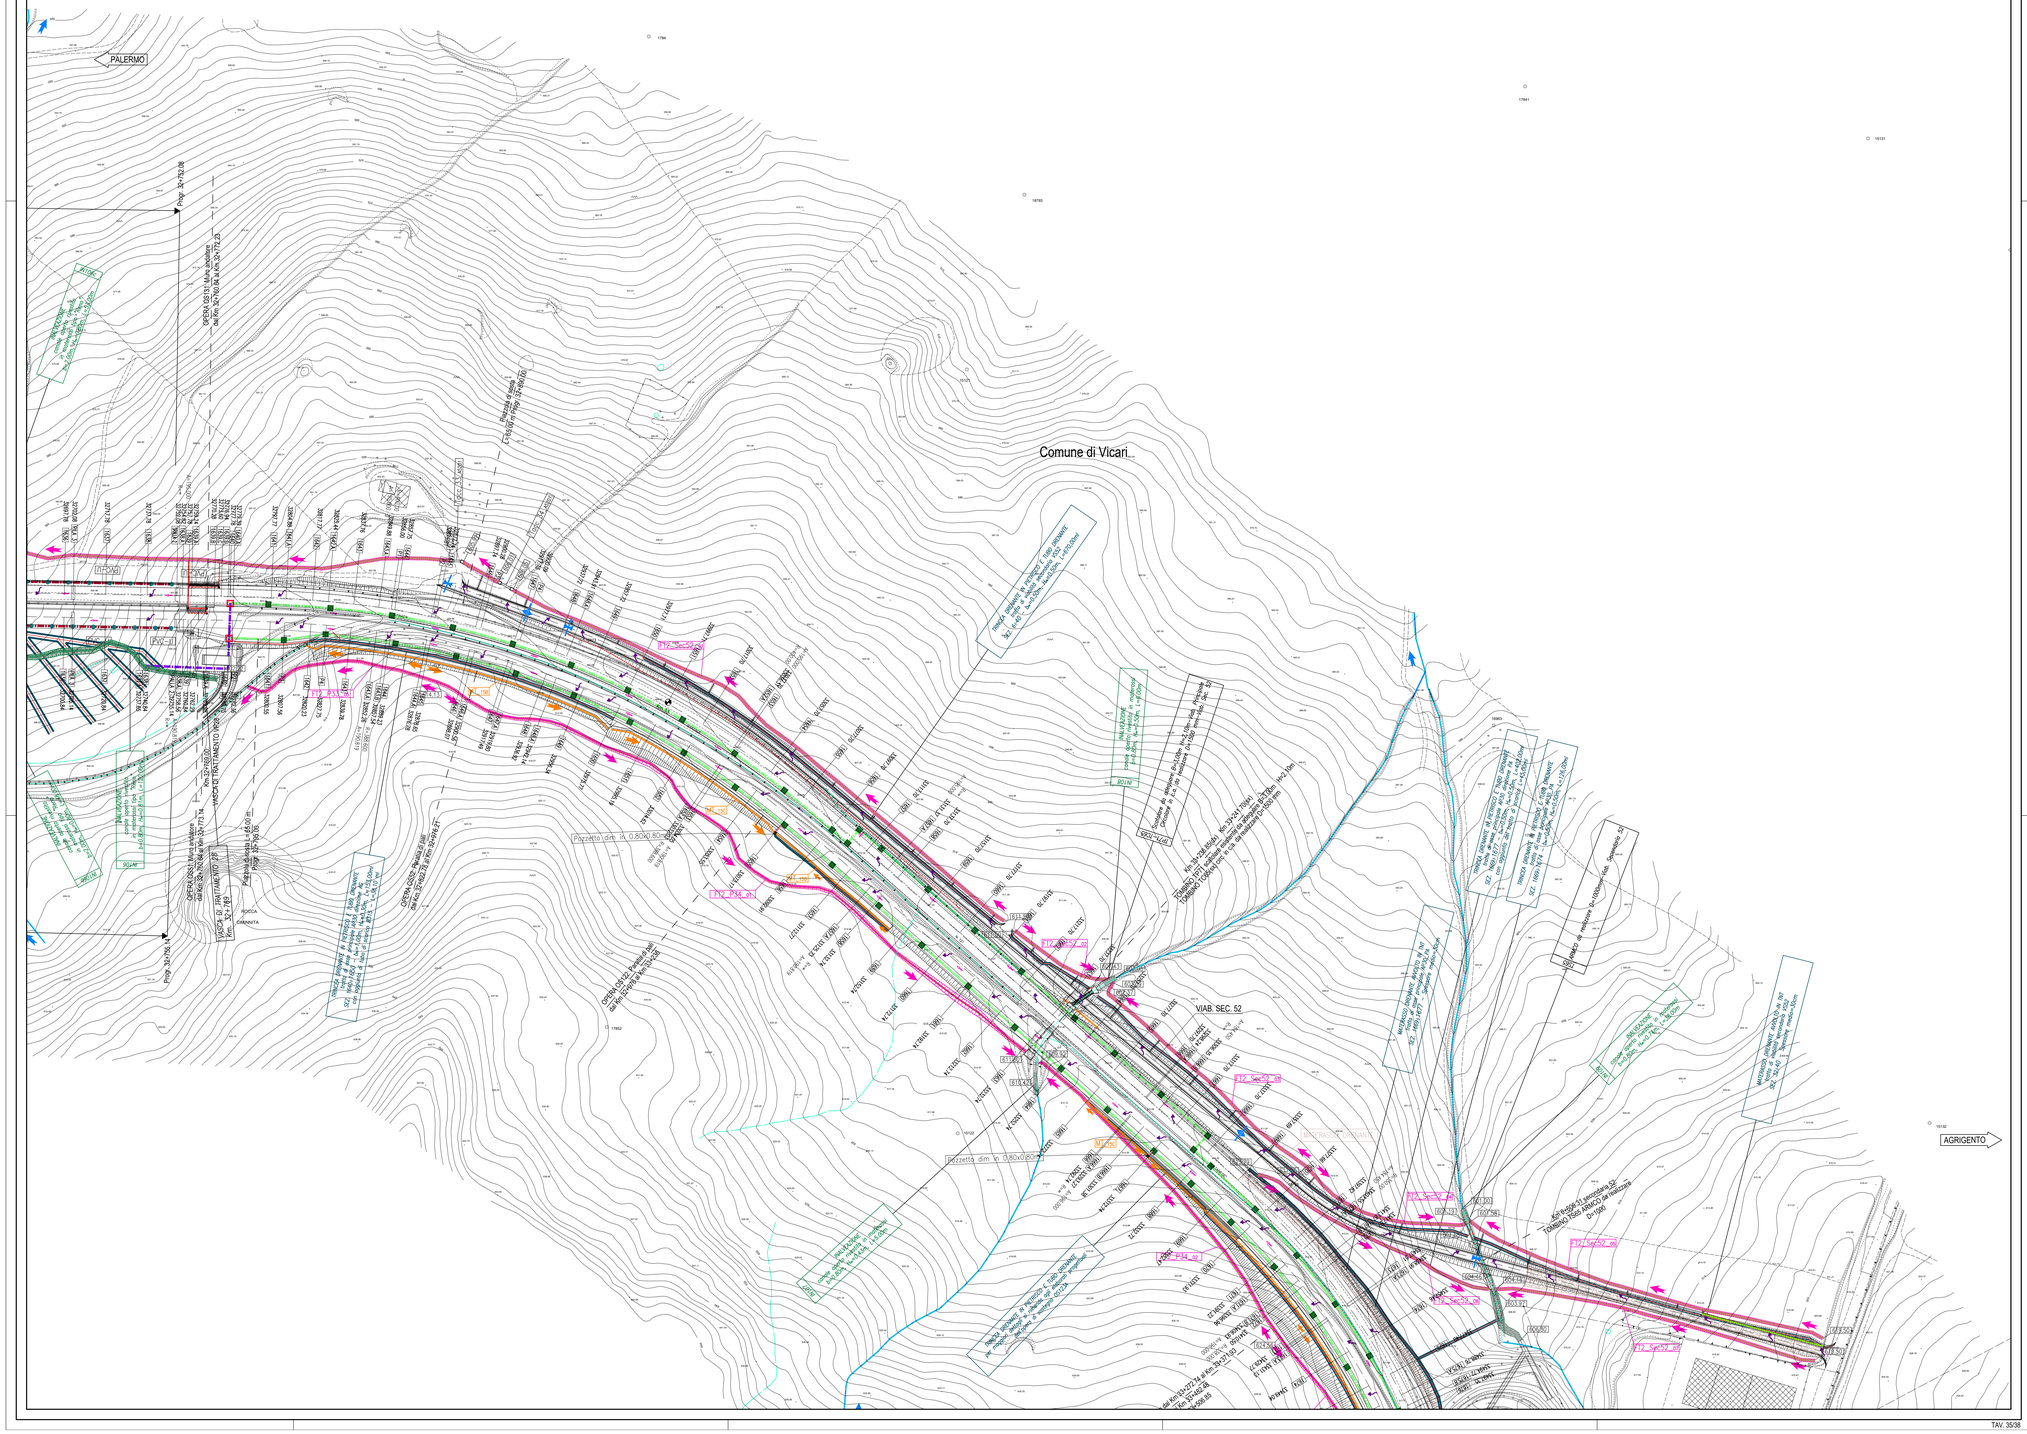
PALERMO
Comune di Vicari
AGRIGENTO
VIAB. SEC. 52
