

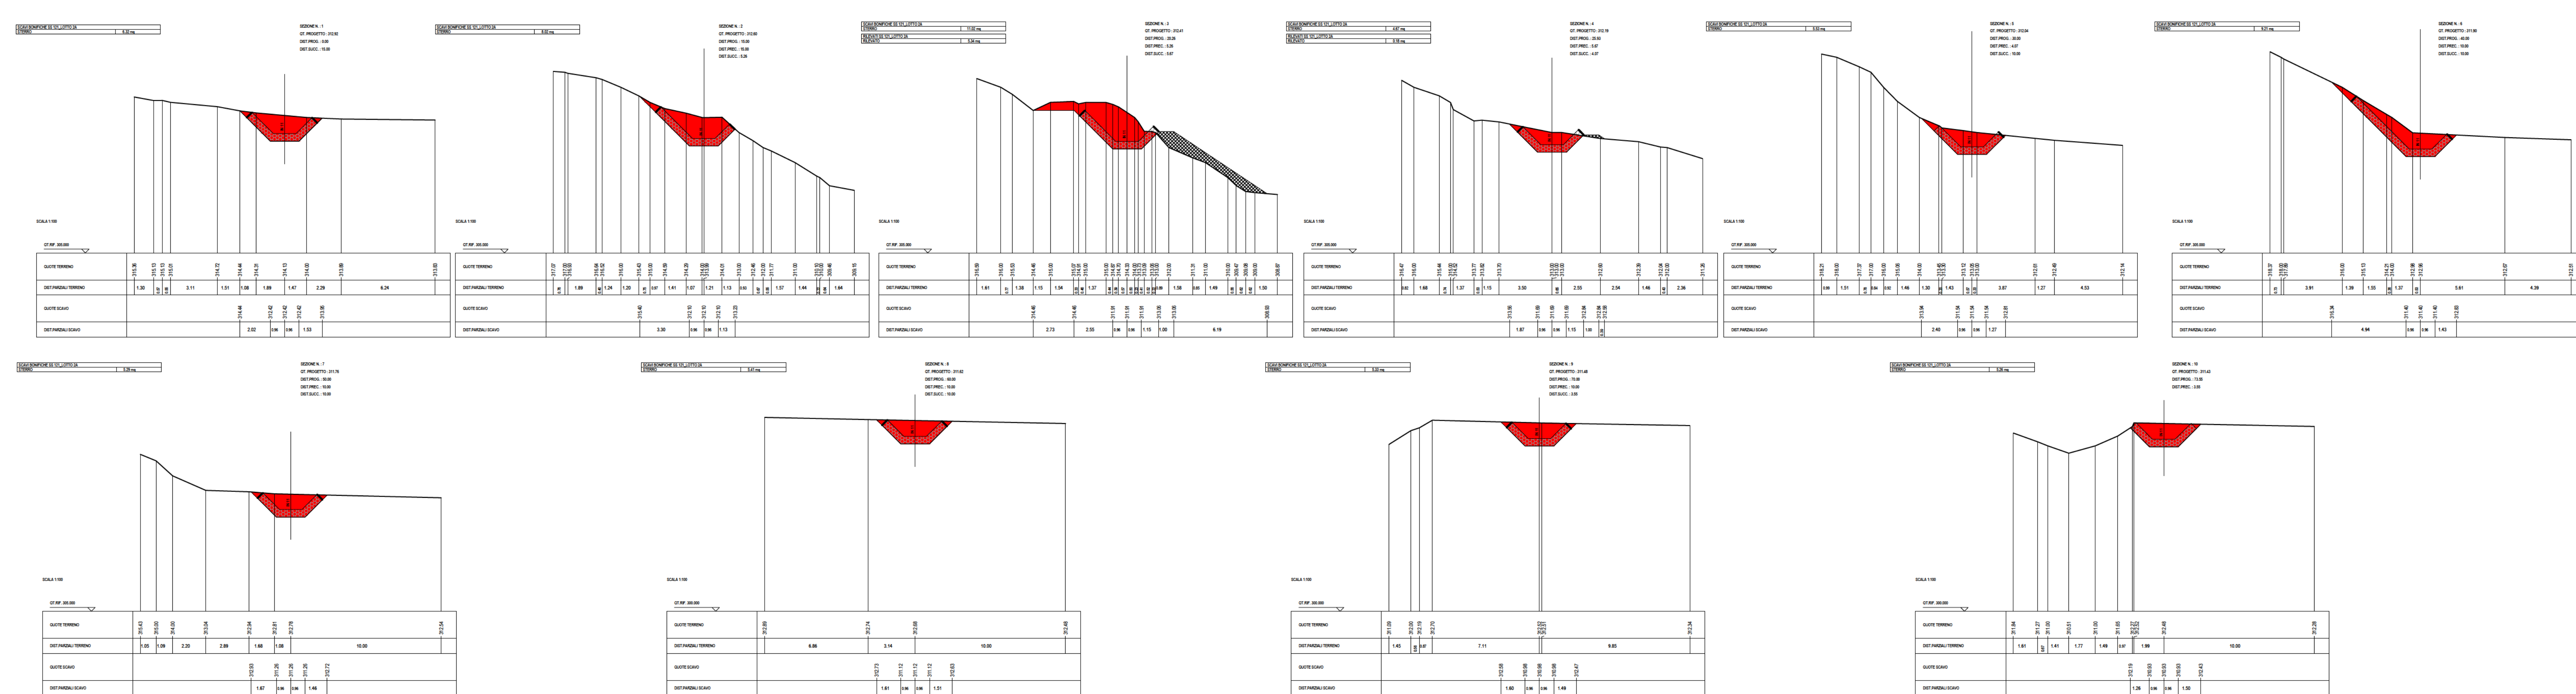


PLANIMETRIA GENERALE
Scala 1:500


IN11 - SEZIONI CORRENTI
Scala 1:200

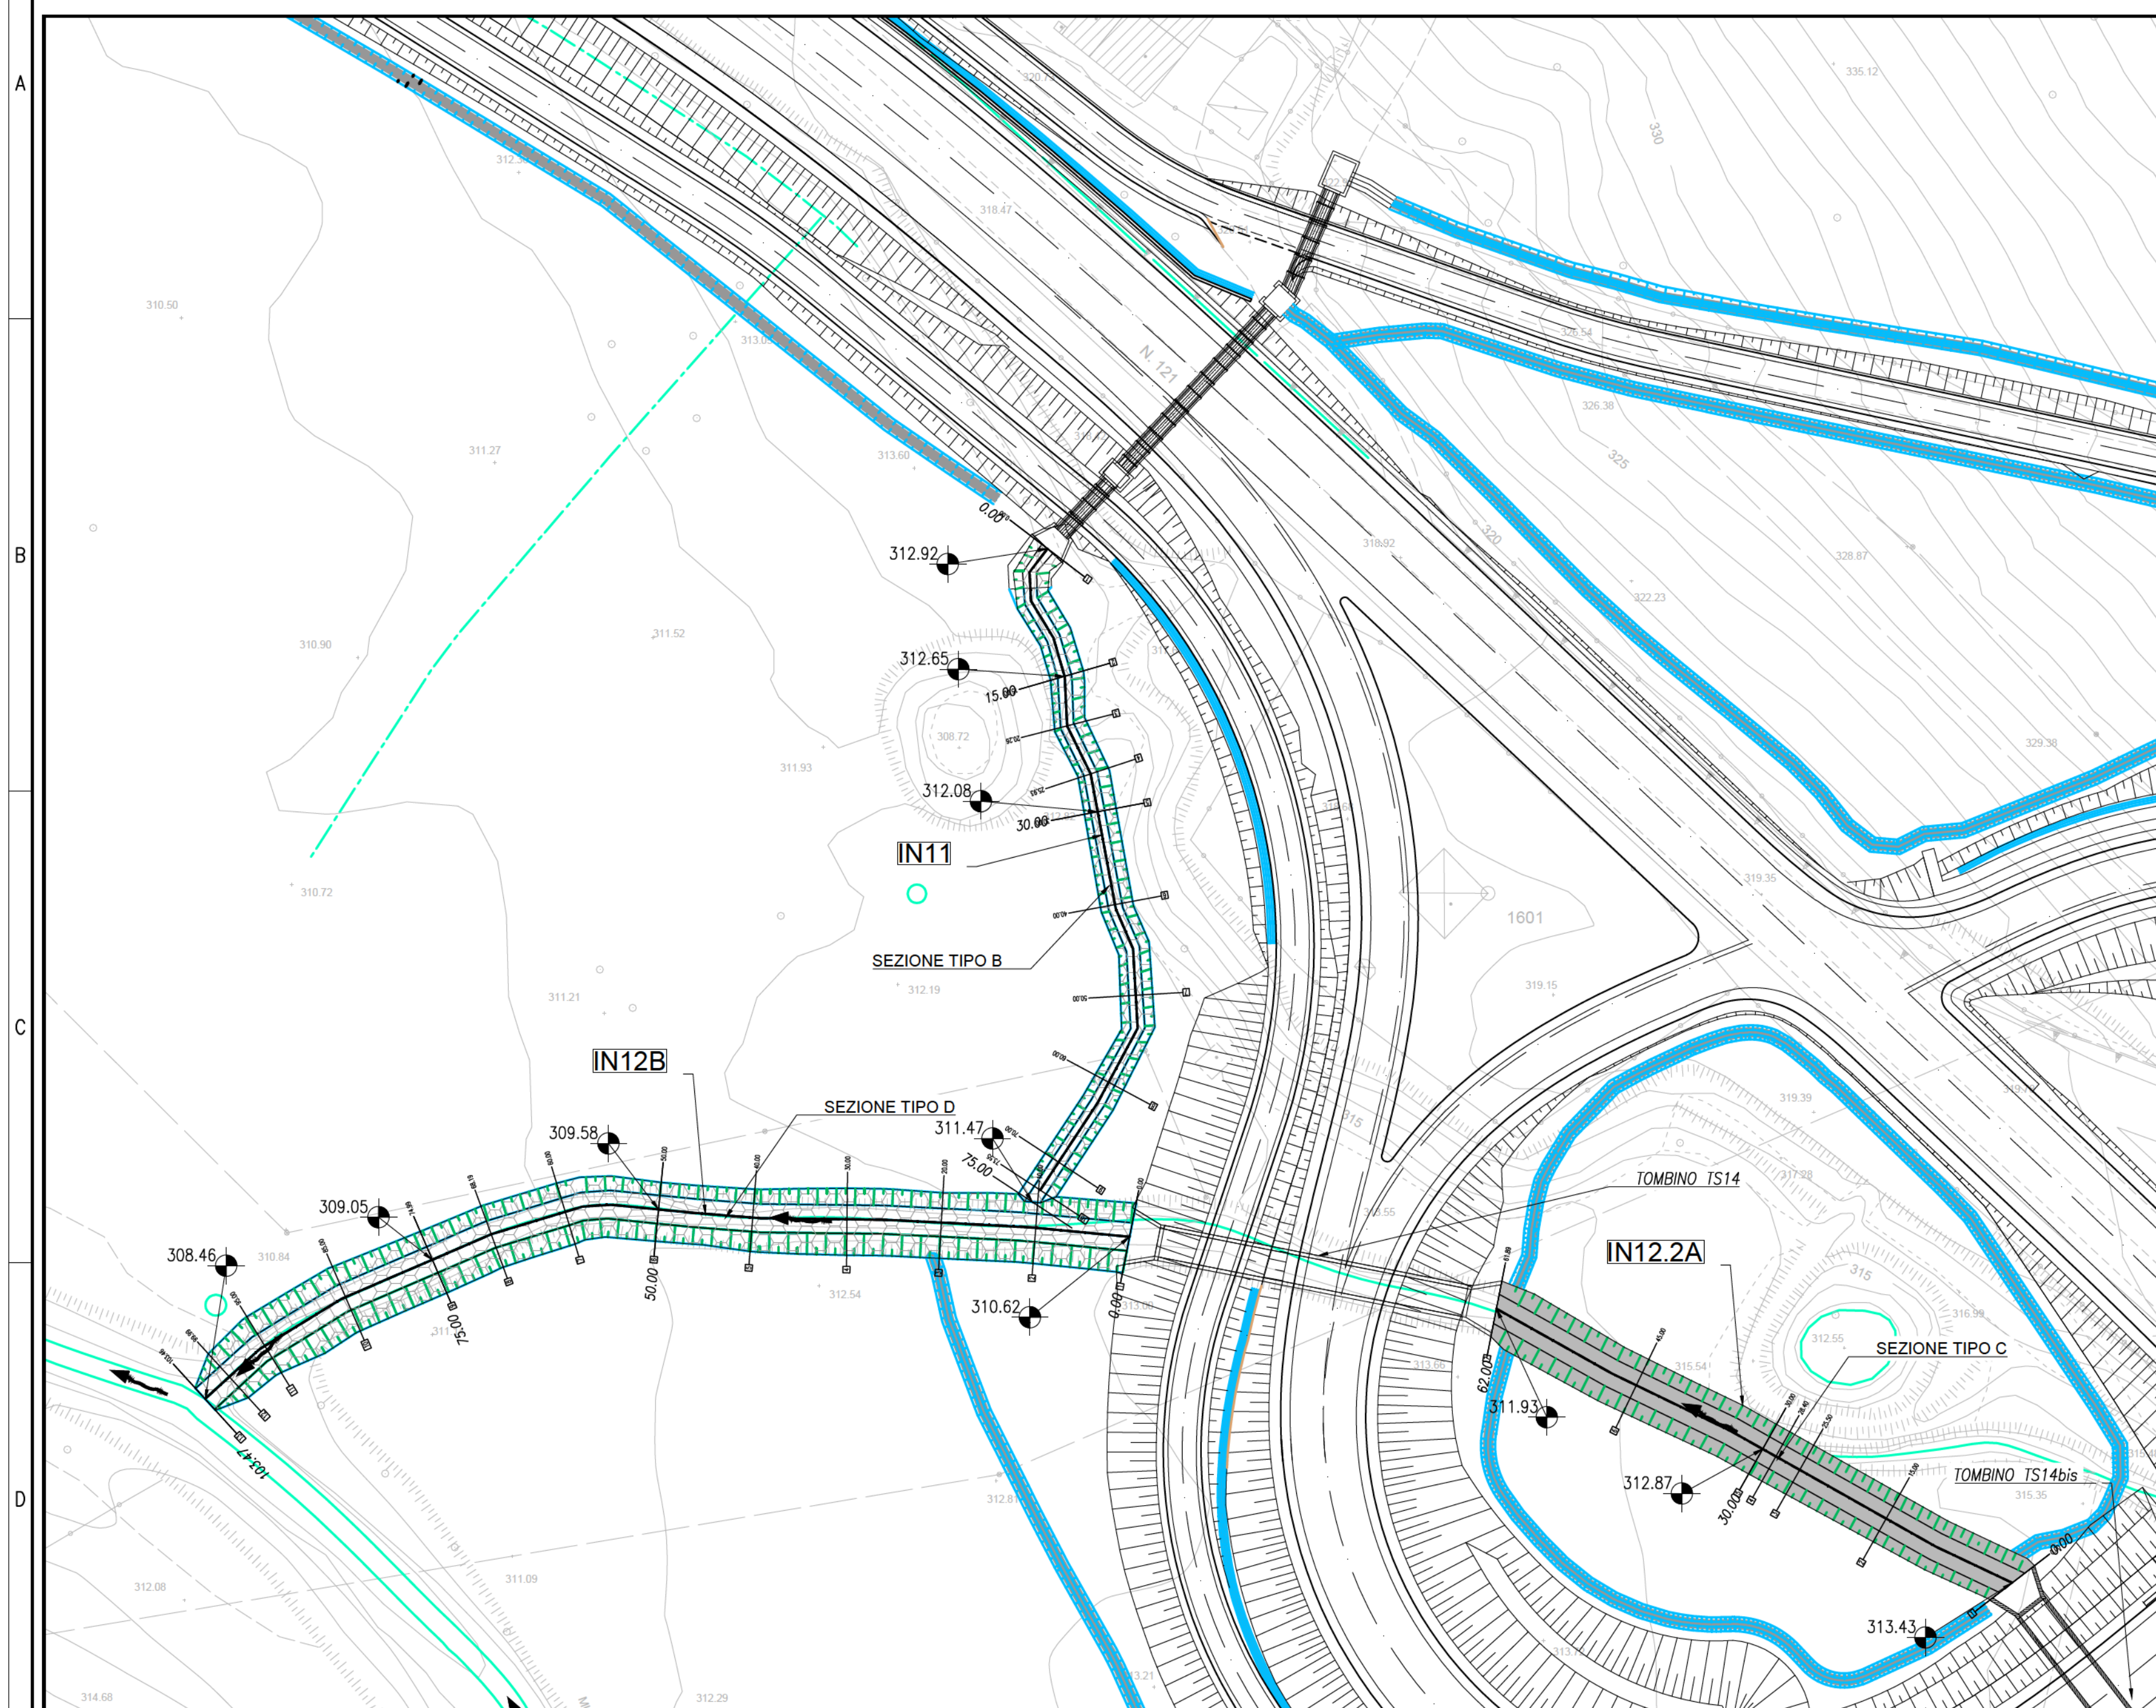

IN12.2A - SEZIONI
CORRENTI
Scala 1:200

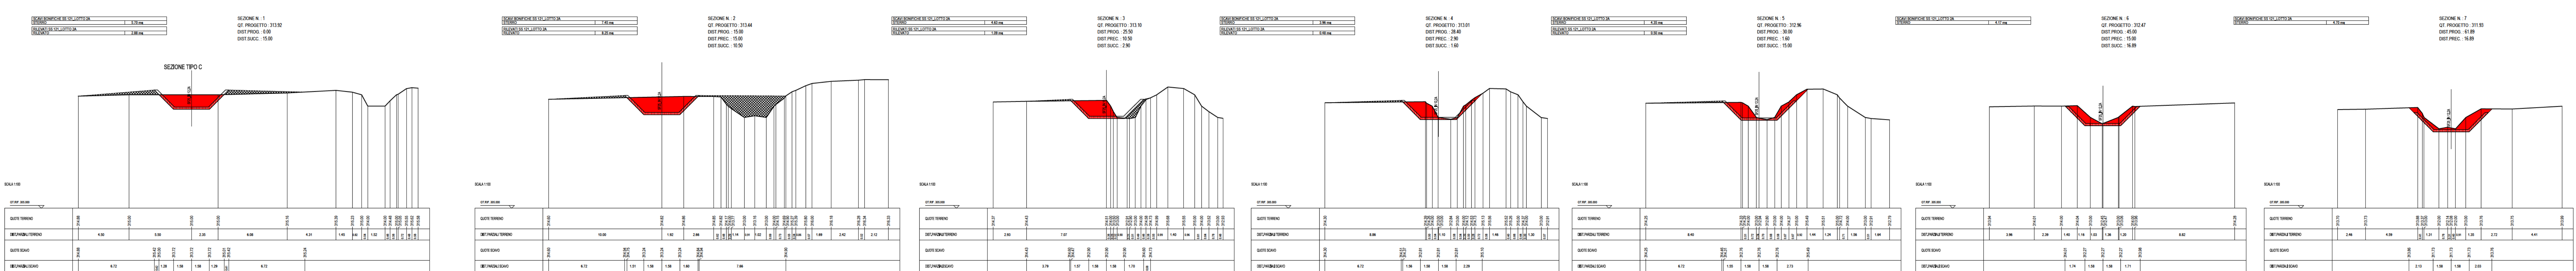

IN12B - SEZIONI CORRENTI
Scala 1:200

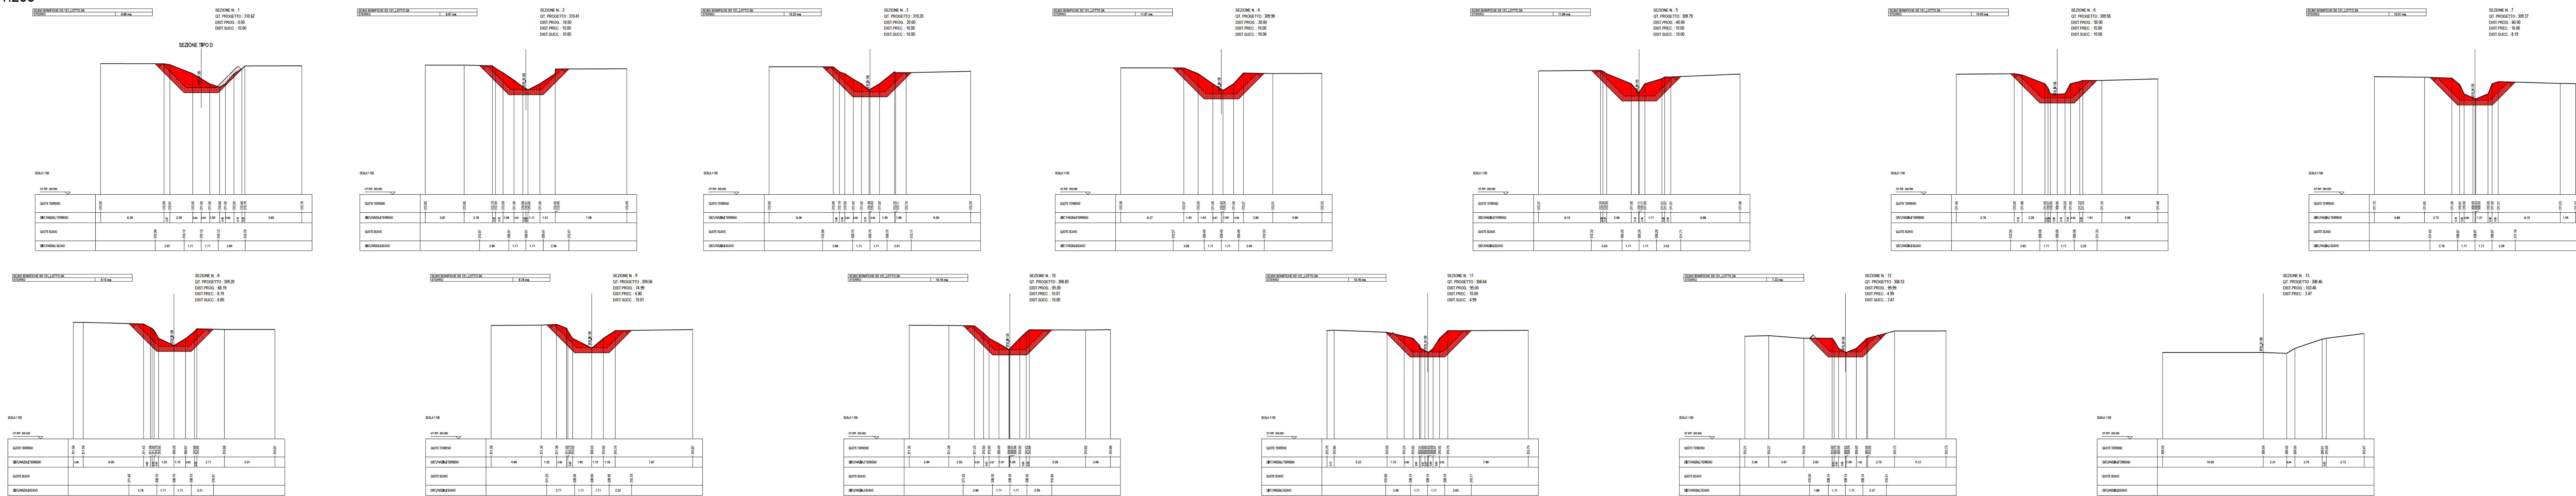

ANAS S.p.A.
DIREZIONE REGIONALE PER LA SICILIA

PA17/08
Affidamento a Contante Generale dei Lavori di ammodernamento dell'intero Palermo - Lonsara Friddi, lotto funzionale dal km 14.4 (Incl. 0.0 del Lotto 2) compreso il tratto di raccordo della rotonda Bologneta, al km 48.0 (km. 33.8 del Lotto 2 - Svincolo Mangano incluso) compresi i raccordi con le attuali SS n.189 e SS n.121

Bologneta S.c.p.a.

- PERIZIA DI VARIANTE N.3 -

Idrologia e Idraulica
OPERE DI REGIMAZIONE FLUVIALE
SF25 - Inalveazione su corso d'acqua minore: Svincolo Tumminia
IN11 - IN12.2A - IN12B: Sezioni correnti

Codice Unico Progetto (CUP): F41B03000230001

Codice elaborato: PA17/08 | P | V | I | D | B | O | 2 | 5 | A | 6 | 0

CARTELLA: FILE NAME: P:\V\B025A-D_80_4137.dwg | NOTE: 1=1 | PROG: 4 | 1 | 3 | 7 | SCALA: VARE

REV.	DESCRIZIONE	DATA	REDAATTO	VERIFICATO	APPROVATO
0	PRIMA EMISSIONE	Maggio 2021	M.L. Savò	È. Fortino	N. Bufarino

Progetto: F.A.C.E. S.r.l. - Società di Ingegneria
 E&G S.r.l. - Ingegneria e Architettura
 Direttore Tecnico: Ing. Antonio Antelmi
 Direttore Tecnico: Ing. Quirino Napolitano
 Il Coordinatore per la Sicurezza: Dott. Gaetano Quattrone
 Il Coordinatore per la Sicurezza: Arch. Francesco Rosendo
 Il Coordinatore per la Sicurezza: Arch. Francesco Rosendo
 Il Direttore dei Lavori: Ing. Sandro Favaro
 ANAS S.p.A. | PROTOCOLO: | WETO & RESPONSABILE DEL PROCEDIMENTO
 CODICE PROGETTO: LQ410C | 1101 | Dat. Ing. Luigi Majo