IN13A - SEZIONI CORRENTI
Scala 1:200

PLANIMETRIA GENERALE
Scala 1:500

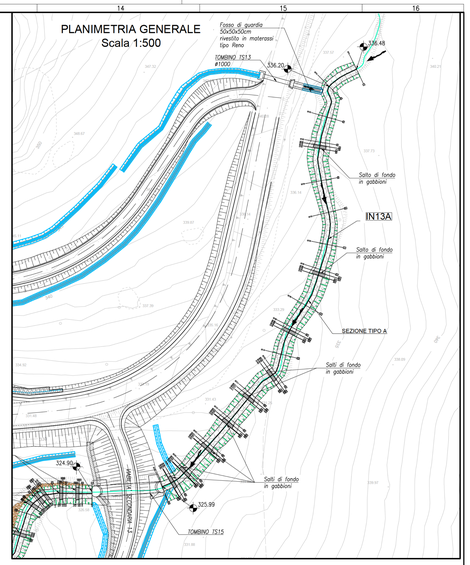

ANAS S.p.A.
DIREZIONE REGIONALE PER LA SICILIA

PA17/08

Affidamento a Contraente Generale dei "Lavori di ammodernamento dell'asse tratto Palermo - Lercara Friddi, lotto funzionale dal km 14,4 (km. 0,0 del Lotto 2) compreso il tratto di raccordo della rotatoria Bolognetta, al km 48,0 (km. 33,6 del Lotto 2 - Svincolo Manganaro incluso) compresi i raccordi con la attuali SS n.189 e SS n.121

Bolognetta S.c.p.a.

- PERIZIA DI VARIANTE N.3 -

Titolo elaborato:

IDROLOGIA E IDRAULICA
OPERE DI REGIMAZIONE FLUVIALE
SF25 - Inalveazione su corso d'acqua minore: Svincolo Tumminia
IN13A: Sezioni correnti

Codice Unico Progetto (CUP): F41B03000230001

Codice elaborato: PA17/08	OPERA	ARGOMENTO	DOC. E PROG.				FASE	REVISIONE
	P V	I D	B 0 2 5				6	0

CARTELLA	FILE NAME	NOTE	PROT.	SCALA
0 4	PV1D0025A-D_60_4137.dwg	1=1	4 1 3 7	VARIE
5				
4				
3				
2				
1				
0	PRIMA EMISSIONE		Maggio 2021	M.L. Meoli / S. Fortino / N. Sebrosso
REV	DESCRIZIONE		DATA	REDATTO / VERIFICATO / APPROVATO

Progettisti
F.A.C.E. S.r.l. Società di ingegneria
VIA OTTAVIO CIR via Flaminia 71 - 00196 Roma
tel. 06 3260810
fax 06 3260815
pec: pec.face@legalmail.com
Direttore Tecnico: ing. Antonio Ambrosi

E&G S.r.l.
Direttore Tecnico: ing. Quintilio Nocentini

Il Progettista Responsabile
Ing. Antonio Ambrosi

Il Geologo
Dott. Geol. Gualtiero Ballomo

Il Coordinatore per la Sicurezza in fase di Esecuzione
Arch. Francesco Rondelli
Il Coordinatore per la Sicurezza in fase di Esecuzione
arch. Francesco Rondelli

Il Direttore dei Lavori
Ing. Sandro Favero
Il Direttore dei Lavori
Ing. Sandro Favero

ANAS S.p.A.

DATA:

PROTOCOLLO:

VISTO IL RESPONSABILE DEL PROCEDIMENTO
Dott. Ing. Luigi Mupo

CODICE PROGETTO: L O 4 1 0 C E 1 1 0 1