Planimetria dei punti di monitoraggio

TAV.5/6 - scala 1: 5.000

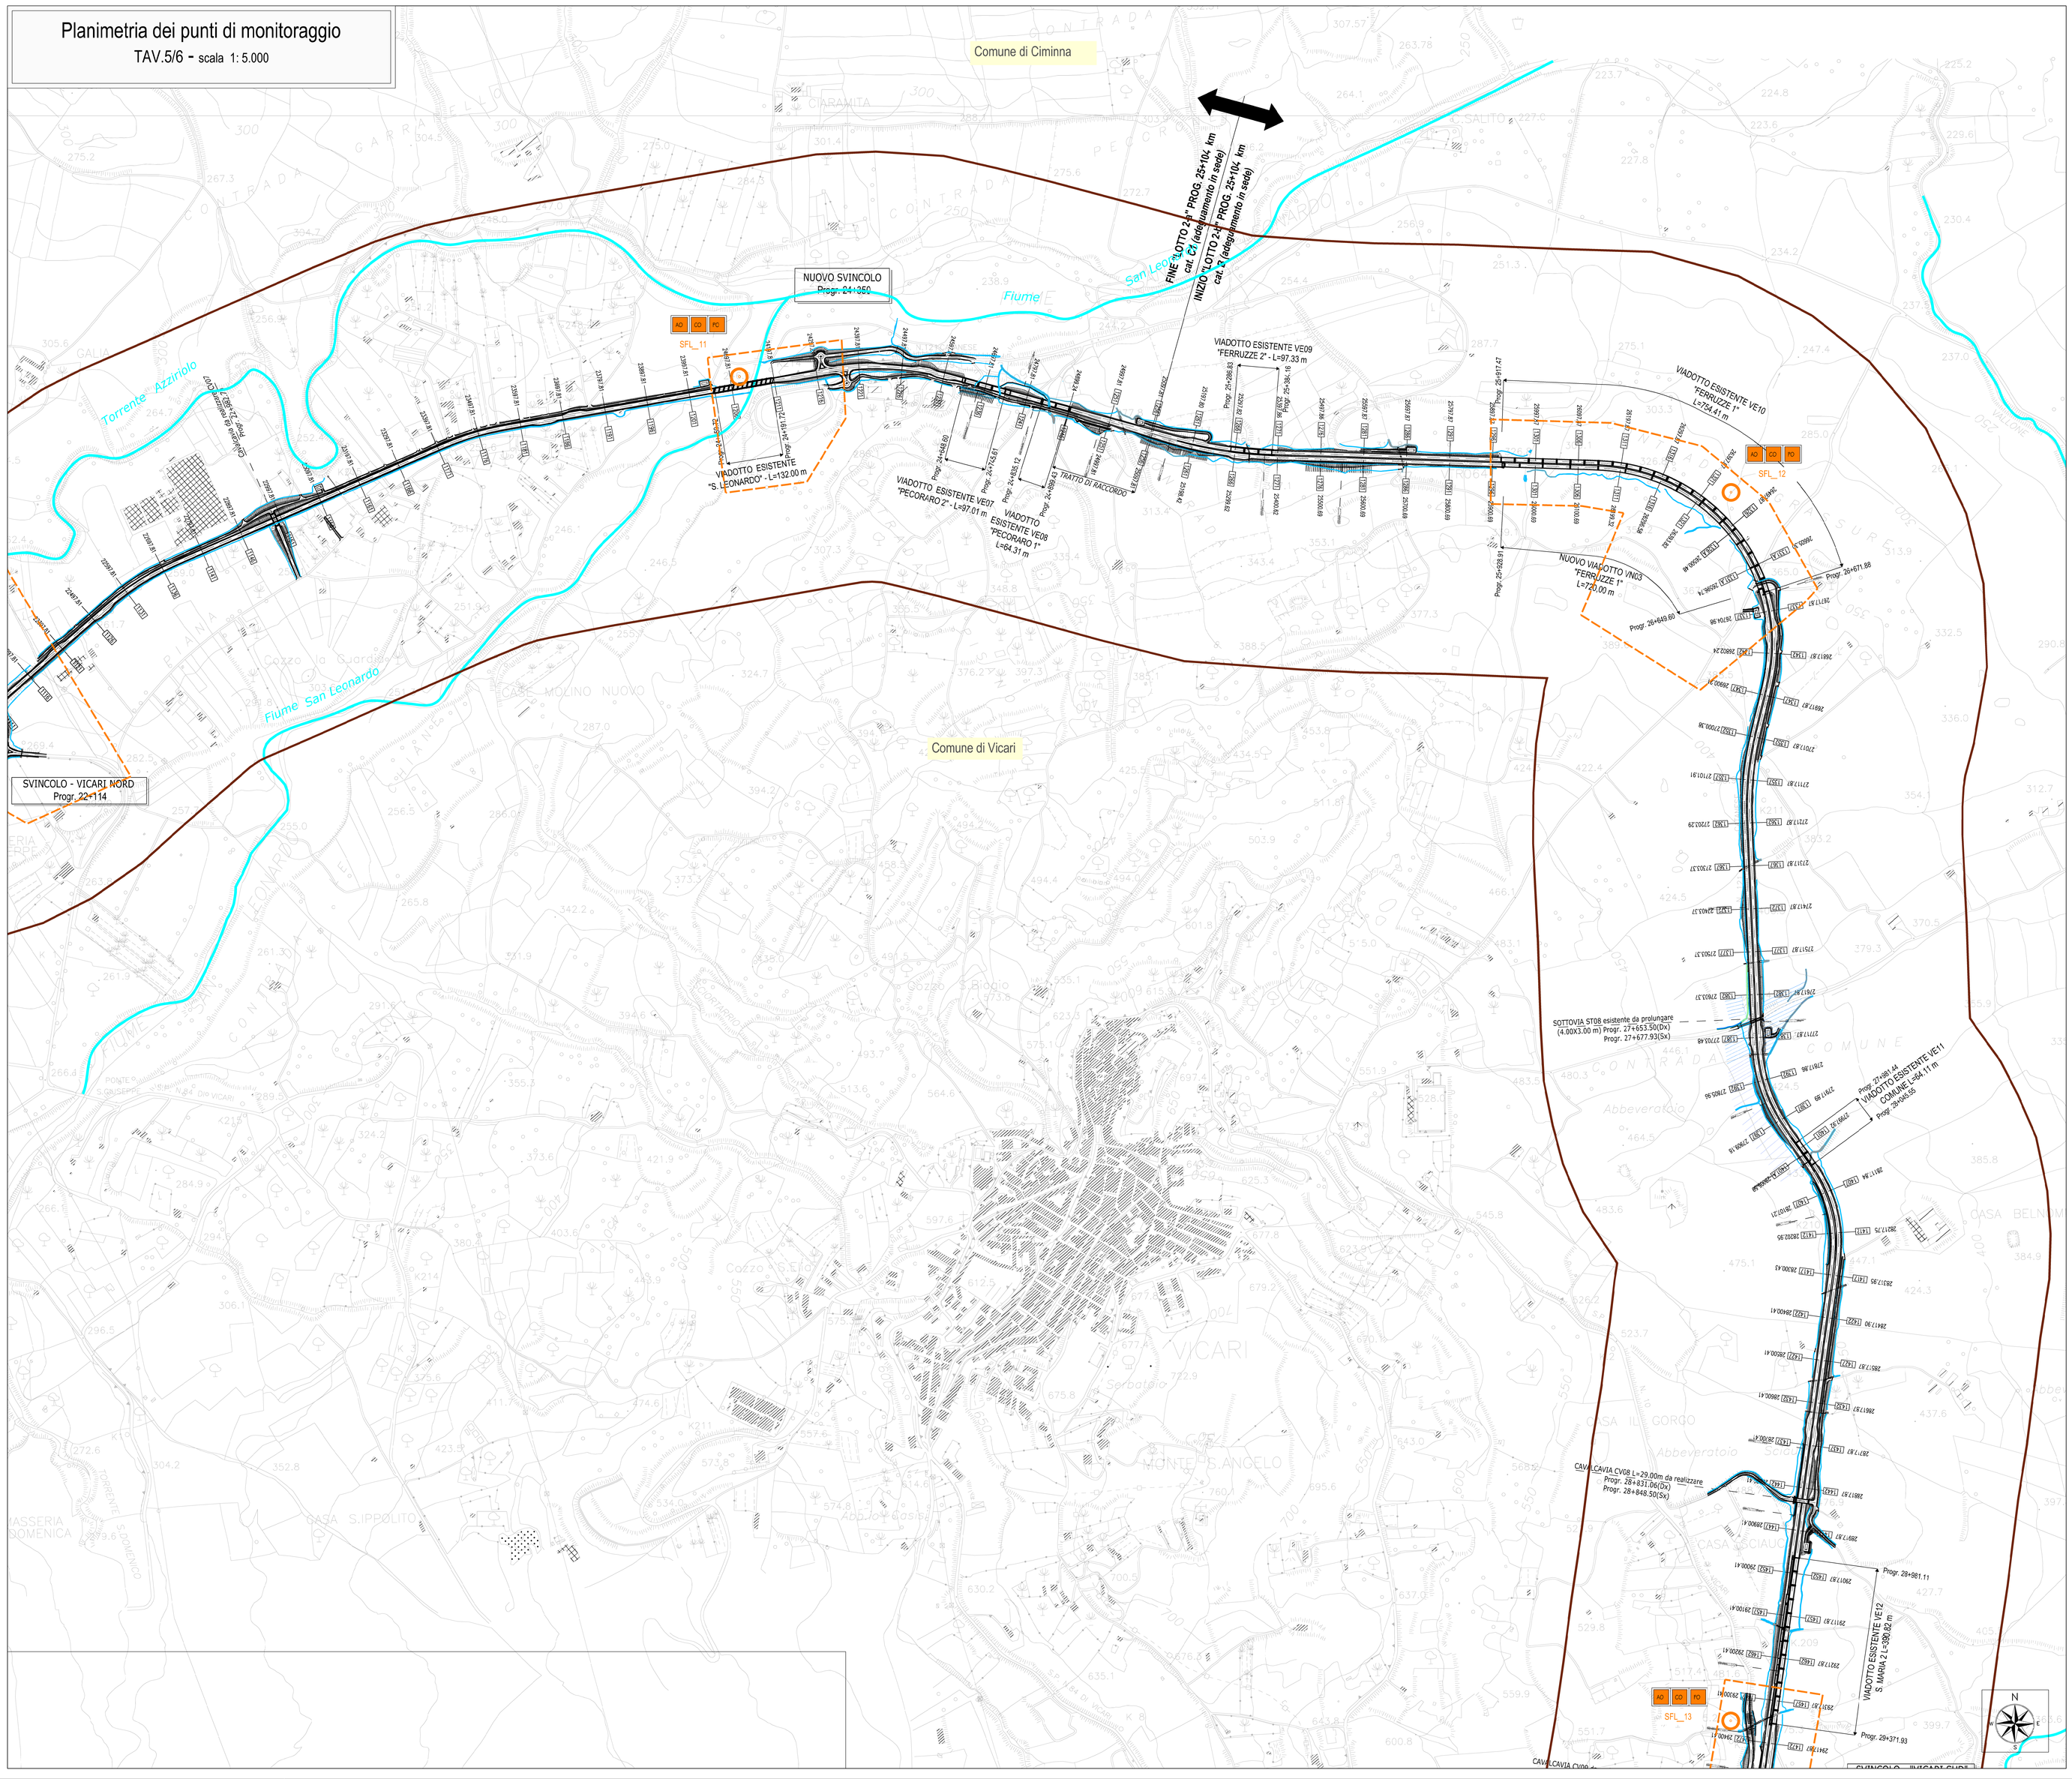

LEGENDA

Piano di Monitoraggio Ambientale

- localizzazione punto di monitoraggio componente
- fascia di buffering 1000m
- SFL_N codice punto di monitoraggio
- Area di pertinenza punto di monitoraggio
- AO CO PO fase di monitoraggio

Quadro d'unione

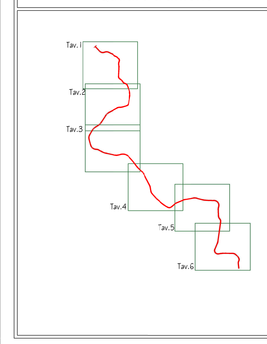

Viabilità e Aree di cantiere

Viabilità
- SS 121
- viabilita' esistente e complanari
- viabilita' di collegamento alle cave, depositi e discariche
- pista di cantiere
- infrastruttura di progetto
- confini comunali

Aree di cantiere
- cantiere base
- cantiere operativo/area di stoccaggio materiali
- cantiere ci servizio
- piatea di recuperc
- impianto di betonaggio/piatea di recupero
- area di lavoro per opere di mitigazione
- cave

ANAS S.p.A.
DIREZIONE REGIONALE PER LA SICILIA

PA17/08

Affidamento a Contraente Generale del "Lavori di ammodernamento del tratto Palermo - Lercara Friddi, lotto funzionale dal km 14,4 (km. 0,0 del Lotto 2) compreso il tratto ci raccordo ciella rotatoria Bolognetta, al km 48,0 (km. 33.6 del Lotto 2 - Svincolo Manganaro incluso) compresi i raccordi con le attuali SS n.189 e SS n.121

Bolognetta S.c.p.a.

- PERIZIA DI VARIANTE N.3 -

Il Responsabile Integrato: Dott. Mario Mosiello

Titolo elaborato:

MONITORAGGIO AMBIENTALE
P.M.A. STATO FISICO DEI LUOGHI
Planimetria di individuazione punti di monitoraggio - tav.5 di 6

Codice Unico Progetto (CUP) : F41B03000230001

	OPERA	ARGOMENTO	DOC E PROG.		FASE	REVISIONE
Codice elaborato: PA17/08	P E	P M	A 0 4 7	_	6	0

CARTELLA:	FILE NAME:	NOTE:	PROT.		SCALA:
	PEPMA0(43_48)_60_4137.dwg	1=1	4 1 3 7		1:5000

REV.	DESCRIZIONE	DATA	REDATTO	VERIFICATO	APPROVATO
5					
4					
3					
2					
1					
0	PRIMA EMISSIONE	Gennaio 2020	M. D'Angelo	S. Fortino	D. Tironi

Il Progettista Responsabile	Il Geologo	Il Coordinatore per la Sicurezza in fase di Esecuzione	Il Direttore dei Lavori
Dott. Geol. Maurizio D'Angelo	Dott. Geol. Maurizio D'Angelo	arch. Francesco Rondelli Il Coordinatore per la Esecuzione dei Lavori arch. Francesco Rondelli	Ing. Sanaro Favero Il Direttore dei Lavori Ing. Sanaro Favero

ANAS S.p.A.

DATA:	PROTOCOLLO:	VISTO: IL RESPONSABILE DEL PROCEDIMENTO
CODICE PROGETTO	L O 4 1 0 C E 1 1 0 1	Dott. Ing. Ettore de Cesbron de la Grennelas