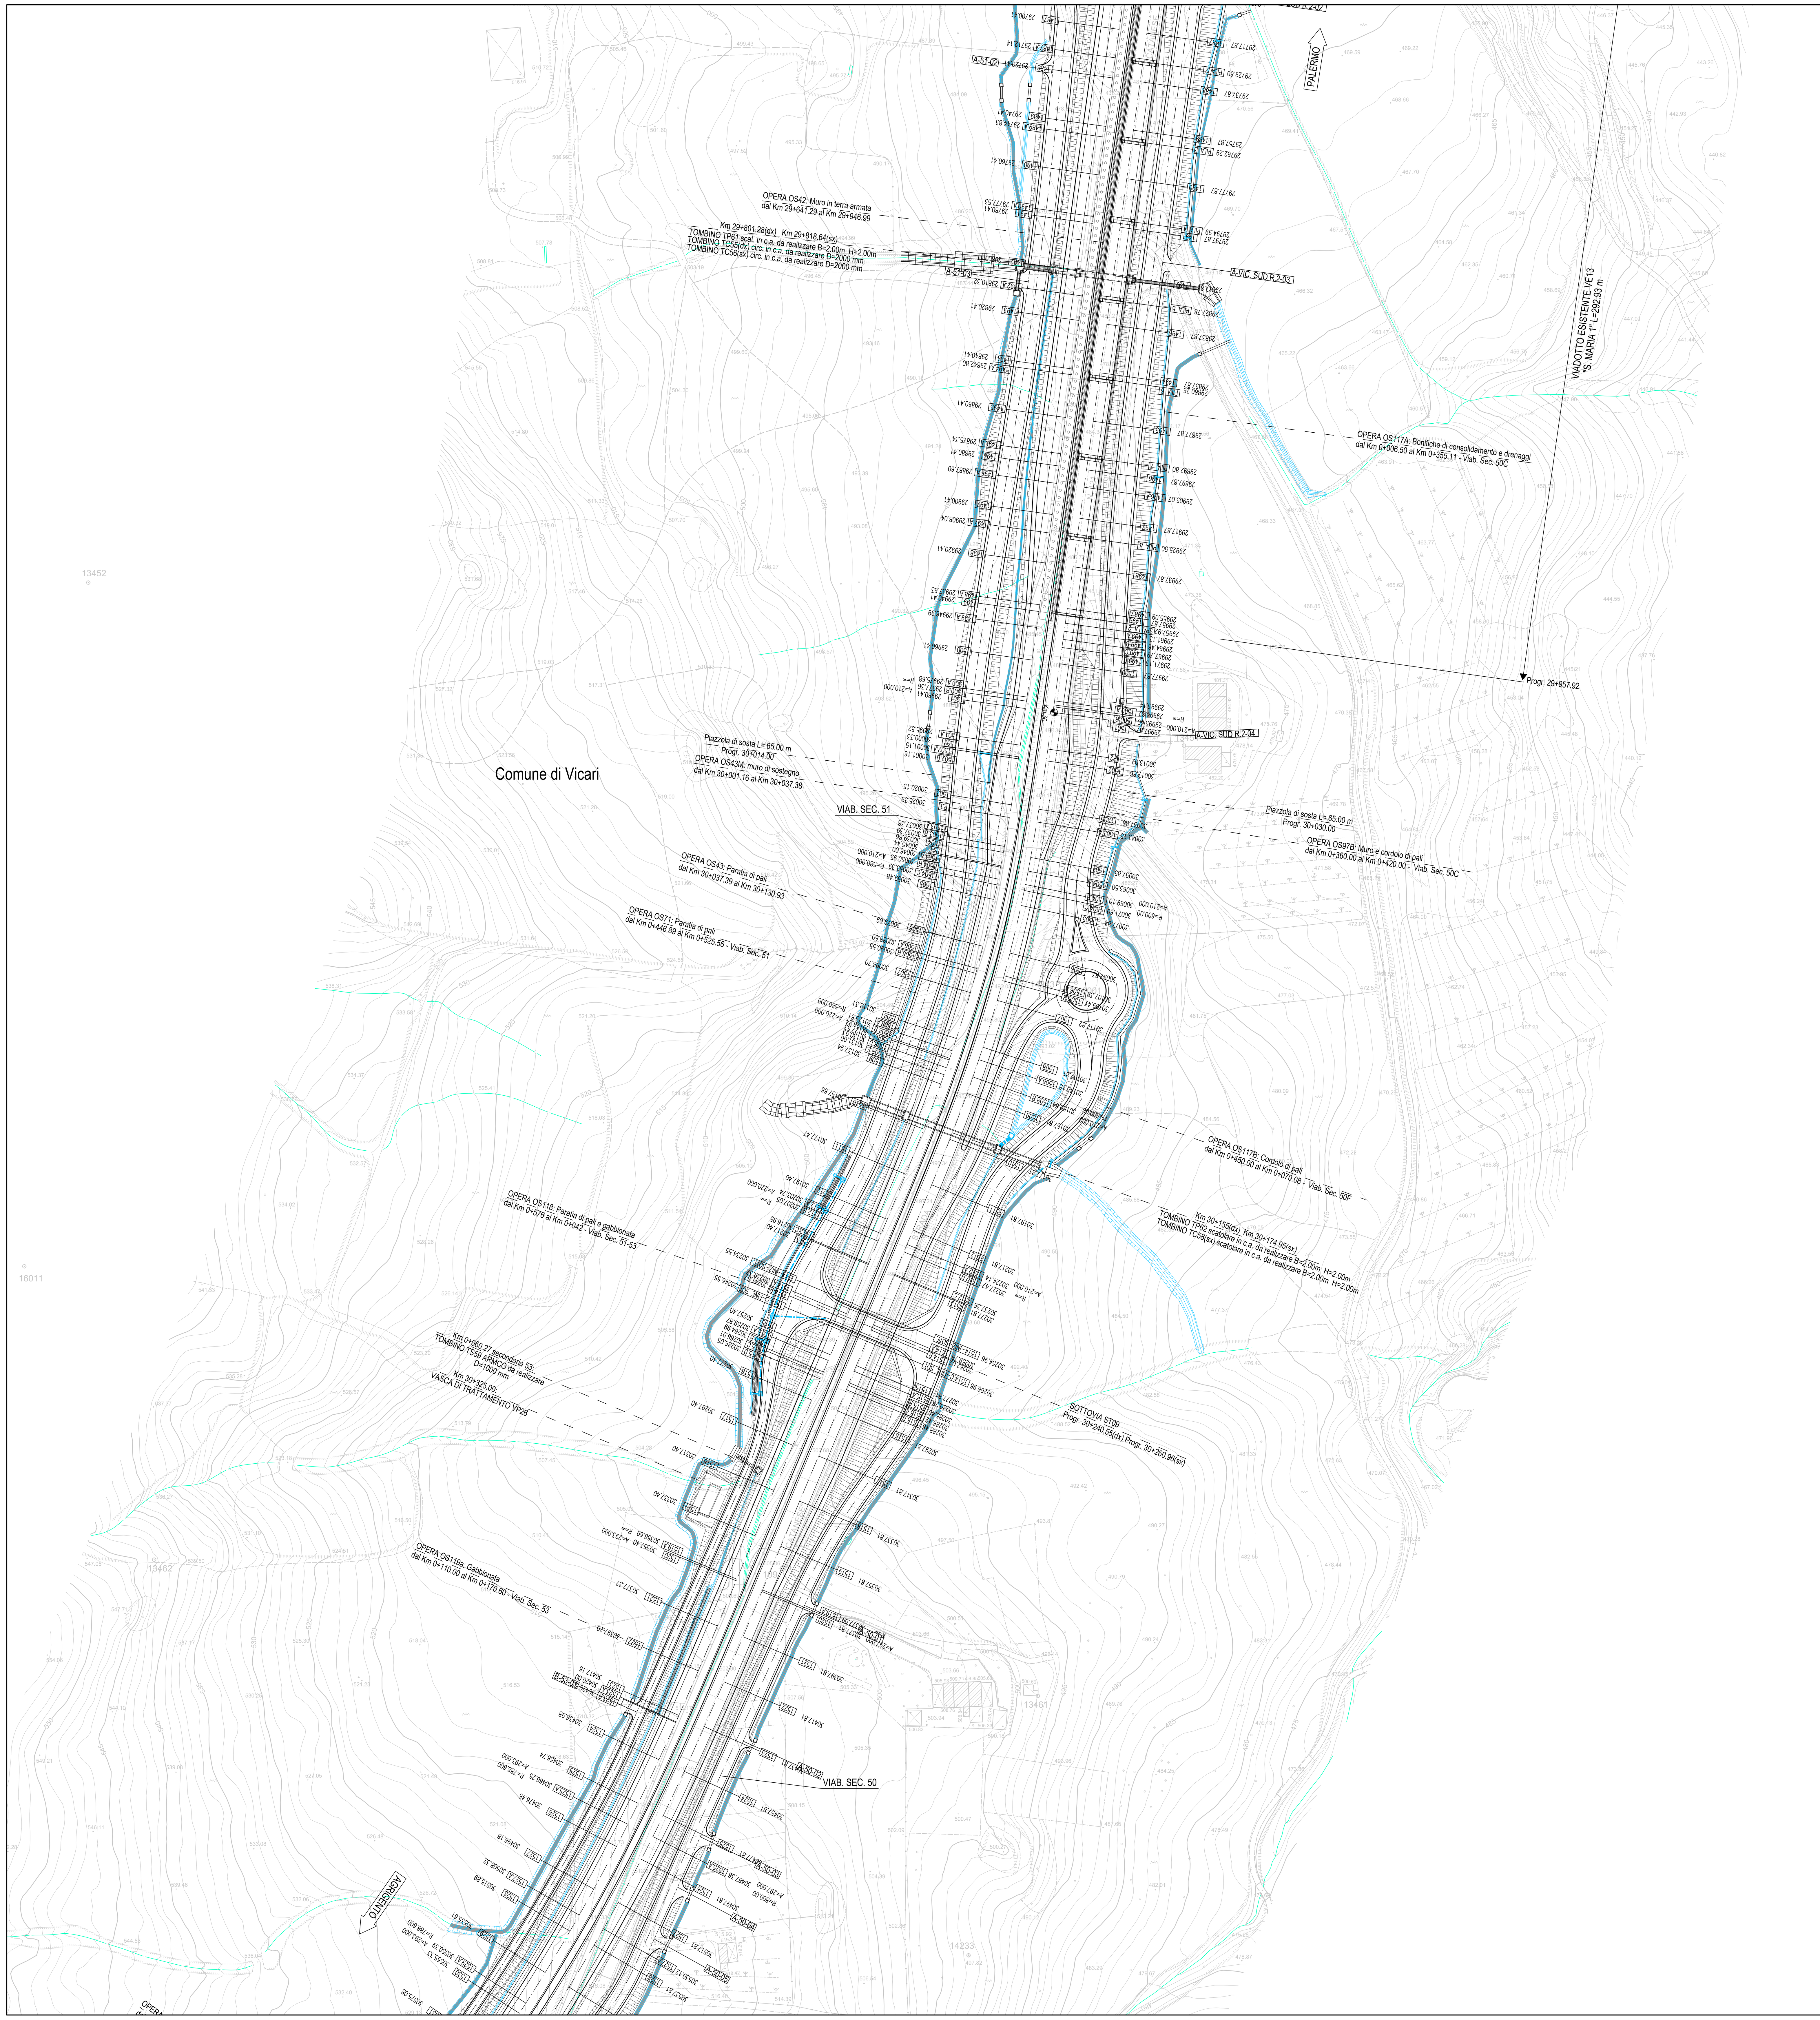

VIADOTTI				
ID	PROGR. INIZ.	PROGR. FIN.	LUNGH. (m)	DESCRIZIONE
VE13	29+664,99	29+957,92	292.93	Viadotto esistente S. Maria 1 Sx
SOTTOVIA				
ID	PROGR.		LUNGH.	DESCRIZIONE
ST09	30+240.55 Dx 30+260.96 Sx		20.41	Sottovia esistente da prolungare scatolare 8,00 x 5,00 m
OPERE DI PRESIDIO IDRAULICO				
ID	PROGR.			DESCRIZIONE
VP26	30+325,00			Vasca di trattamento n.26
TOMBINI				
ID	PROGR.		LUNGH.	DESCRIZIONE
TP 61	29+801,28 Dx 29+818,64 Sx		29,88	Circolare in c.a. da realizzare D= 2000 mm Viab. Principale
TC 55	0+063.49		11,85+8,84	Circolare in c.a. da realizzare D= 2000 mm Viab. Sec. 51
TC 56	0+171,96		27,32	Circolare in c.a. da realizzare D= 2000 mm Viab. Sec. 50 C
TP 62	30+155,02 Dx 30+174,95 Sx		38,09	Circolare in c.a. da realizzare D= 2000 mm Viab. Principale
	0+063,49			Circolare in c.a. da realizzare D= 2000 mm Svincolo Viab. Sec. 51
TP 62	0+552,64		14,85	Circolare in c.a. da realizzare D= 2000 mm Viab. Sec. 50 E
TC 58	0+79,65		17,35	Circolare in c.a. da realizzare D= 2000 mm Viab. Sec. 50 F
OPERE DI CONTENIMENTO				
ID	PROGR. INIZ.	PROGR. FIN.	LUNGH.	DESCRIZIONE
OS97B	0+360,00	0+420	64.20	Cordolo di pali vs 50C
OS42	29+641,29	29+946,80	305.70	Muro in terra armata Dx
OS117A	0+006,50	0+355,11	348.61	Bonifiche + geogriglie (Viab. Sec. 50C)
OS117B	0+440,00	0+070,80	79.40	Cordolo su pali (Viab. Sec. 50C e 50F)
OS43M	30+001,16	30+037,38	36.00	Muro di sostegno Dx
OS43	30+037,39	30+130,93	88.32	Paratia di pali Dx
OS71	0+446,89	0+525,56	76.35	Paratia di pali Viab. Sec. 51
OS118	0+576,83	0+042,31	115.00	Paratia di pali e muro in gabbioni (Viab. Sec.51-53)
OS119	0+115.41	0+170.60	55.19	Muro in gabbioni (Viab. Sec. 53)
VIABILITA' COMPLANARE				
ID	TIPOLOGIA	LUNGH.		DESCRIZIONE
VS50	7 metri	1594.08		Nuova
VS50 D	9 metri	78.54		Nuova
VS50 E	6 metri	128.08		Nuova
VS50 F	9 metri	159.36		Nuova
VS51	9 metri	634.89		Nuova
VS53	4 metri	1681.58		Nuova
TIPO	NUMERO			ACCESSI SU COMPLANARI
A	9			
B	1			

QUADRO DI UNIONE - Scala 1:100.000

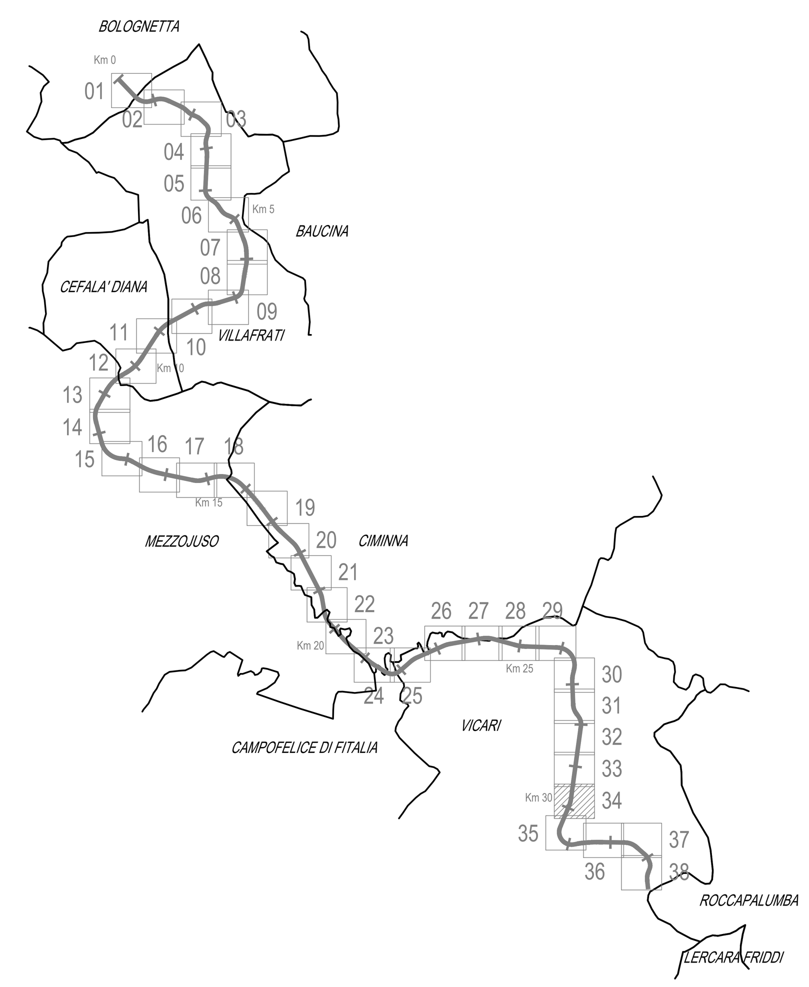

LEGENDA

- INFRASTRUTTURE STRADALI IN PROGETTO
- OPERE DI DRENAGGIO
- A-35-07 ACCESSO SU COMPLANARI TIPO "A"
- B-35-01 ACCESSO SU COMPLANARI TIPO "B"
- RETE TELECOM - FIBRA OTTICA INTERRATA
- RETE TELECOM - CAVO AEREO SU PALIFICAZIONI
- RETE ENEL - LINEA AEREA B.T.
- RETE ENEL - LINEA AEREA M.T.
- ACQUEDOTTO INTERRATO E.S.A.
- RETE ENEL - LINEA A.T.
- GAS
- FOGNATURA NERA
- FOGNATURA BIANCA
- ILLUMINAZIONE PUBBLICA
- ENERGIA EOLICA SICILIANA
- LIMITI TERRITORIALI

Scala 1:1.000

0 10 20 30 40 50 100 m

N

ANAS S.p.A. DIREZIONE REGIONALE PER LA SICILIA

PA17/08

Affidamento a Contraente Generale dei "Lavori di ammodernamento del tratto Palermo - Lercara Friddi, lotto funzionale dal km 14,4 (km. 0,0 del Lotto 2) compreso il tratto di raccordo della rotatoria Bolognetta, al km 48,0 (km. 33,6 del Lotto 2 - Svincolo Manganaro incluso) compresi i raccordi con le attuali SS n.189 e SS n.121

Bolognetta S.c.p.a.

- PERIZIA DI VARIANTE N.3 -

Il Responsabile Ambientale: Dott. Maurizio D'angelo

Titolo elaborato:

PROGETTO DELL'INFRASTRUTTURA
VIABILITA' PRINCIPALE
PLANIMETRIE
Planimetria di progetto - Tav. 34

Codice Unico Progetto (CUP) : F41B03000230001

Codice elaborato: PA17/08 | OPERA: P E | ARGOMENTO: V P | DOC. E PROG.: P 0 3 4 | FASE: 6 | REVISIONE: 0

CARTELLA:	FILE NAME:	NOTE:	PROT.		SCALA:
0 6	PEVPP034_60_4137.DWG	1=1	4 1 3 7		1:1000

REV.	DESCRIZIONE	DATA	REDATTO	VERIFICATO	APPROVATO
5					
4					
3					
2					
1					
0	PRIMA EMISSIONE	Maggio 2021	F. Mariotti	S. Fortino	N. Behmann

Progettisti : F.A.C.E. S.r.l. - Società di ingegneria — Factory of Architecture Civil Engineering — via Flaminia 71 - 00196 Roma, tel: 06 32609519, e-mail: info@facesrl.com, pec: pec.facesrl@pec.com — Direttore Tecnico: ing. Antonio Ambrosi

Consulenti: E&G S.r.l. Environment & Geotechnic — Studio di ingegneria geotecnica e ambientale — Direttore Tecnico: ing. Quintilio Napoleoni

Il Progettista Responsabile	Il Geologo	Il Coordinatore per la Sicurezza in fase di Esecuzione:	Il Direttore dei Lavori:
Ing. Antonio Ambrosi	Dott. Geol. Gualtiero Bellomo	Arch. Francesco Rondelli	Ing. Sandro Favero

ANAS S.p.A.

DATA: | PROTOCOLLO: | VISTO: IL RESPONSABILE DEL PROCEDIMENTO

CODICE PROGETTO L O 4 1 0 C E 1 1 0 1 | Dott. Ing. Luigi Mupo