Tronco 41 (da Sez. N54 a Sez. N101) - Planimetria di tracciamento

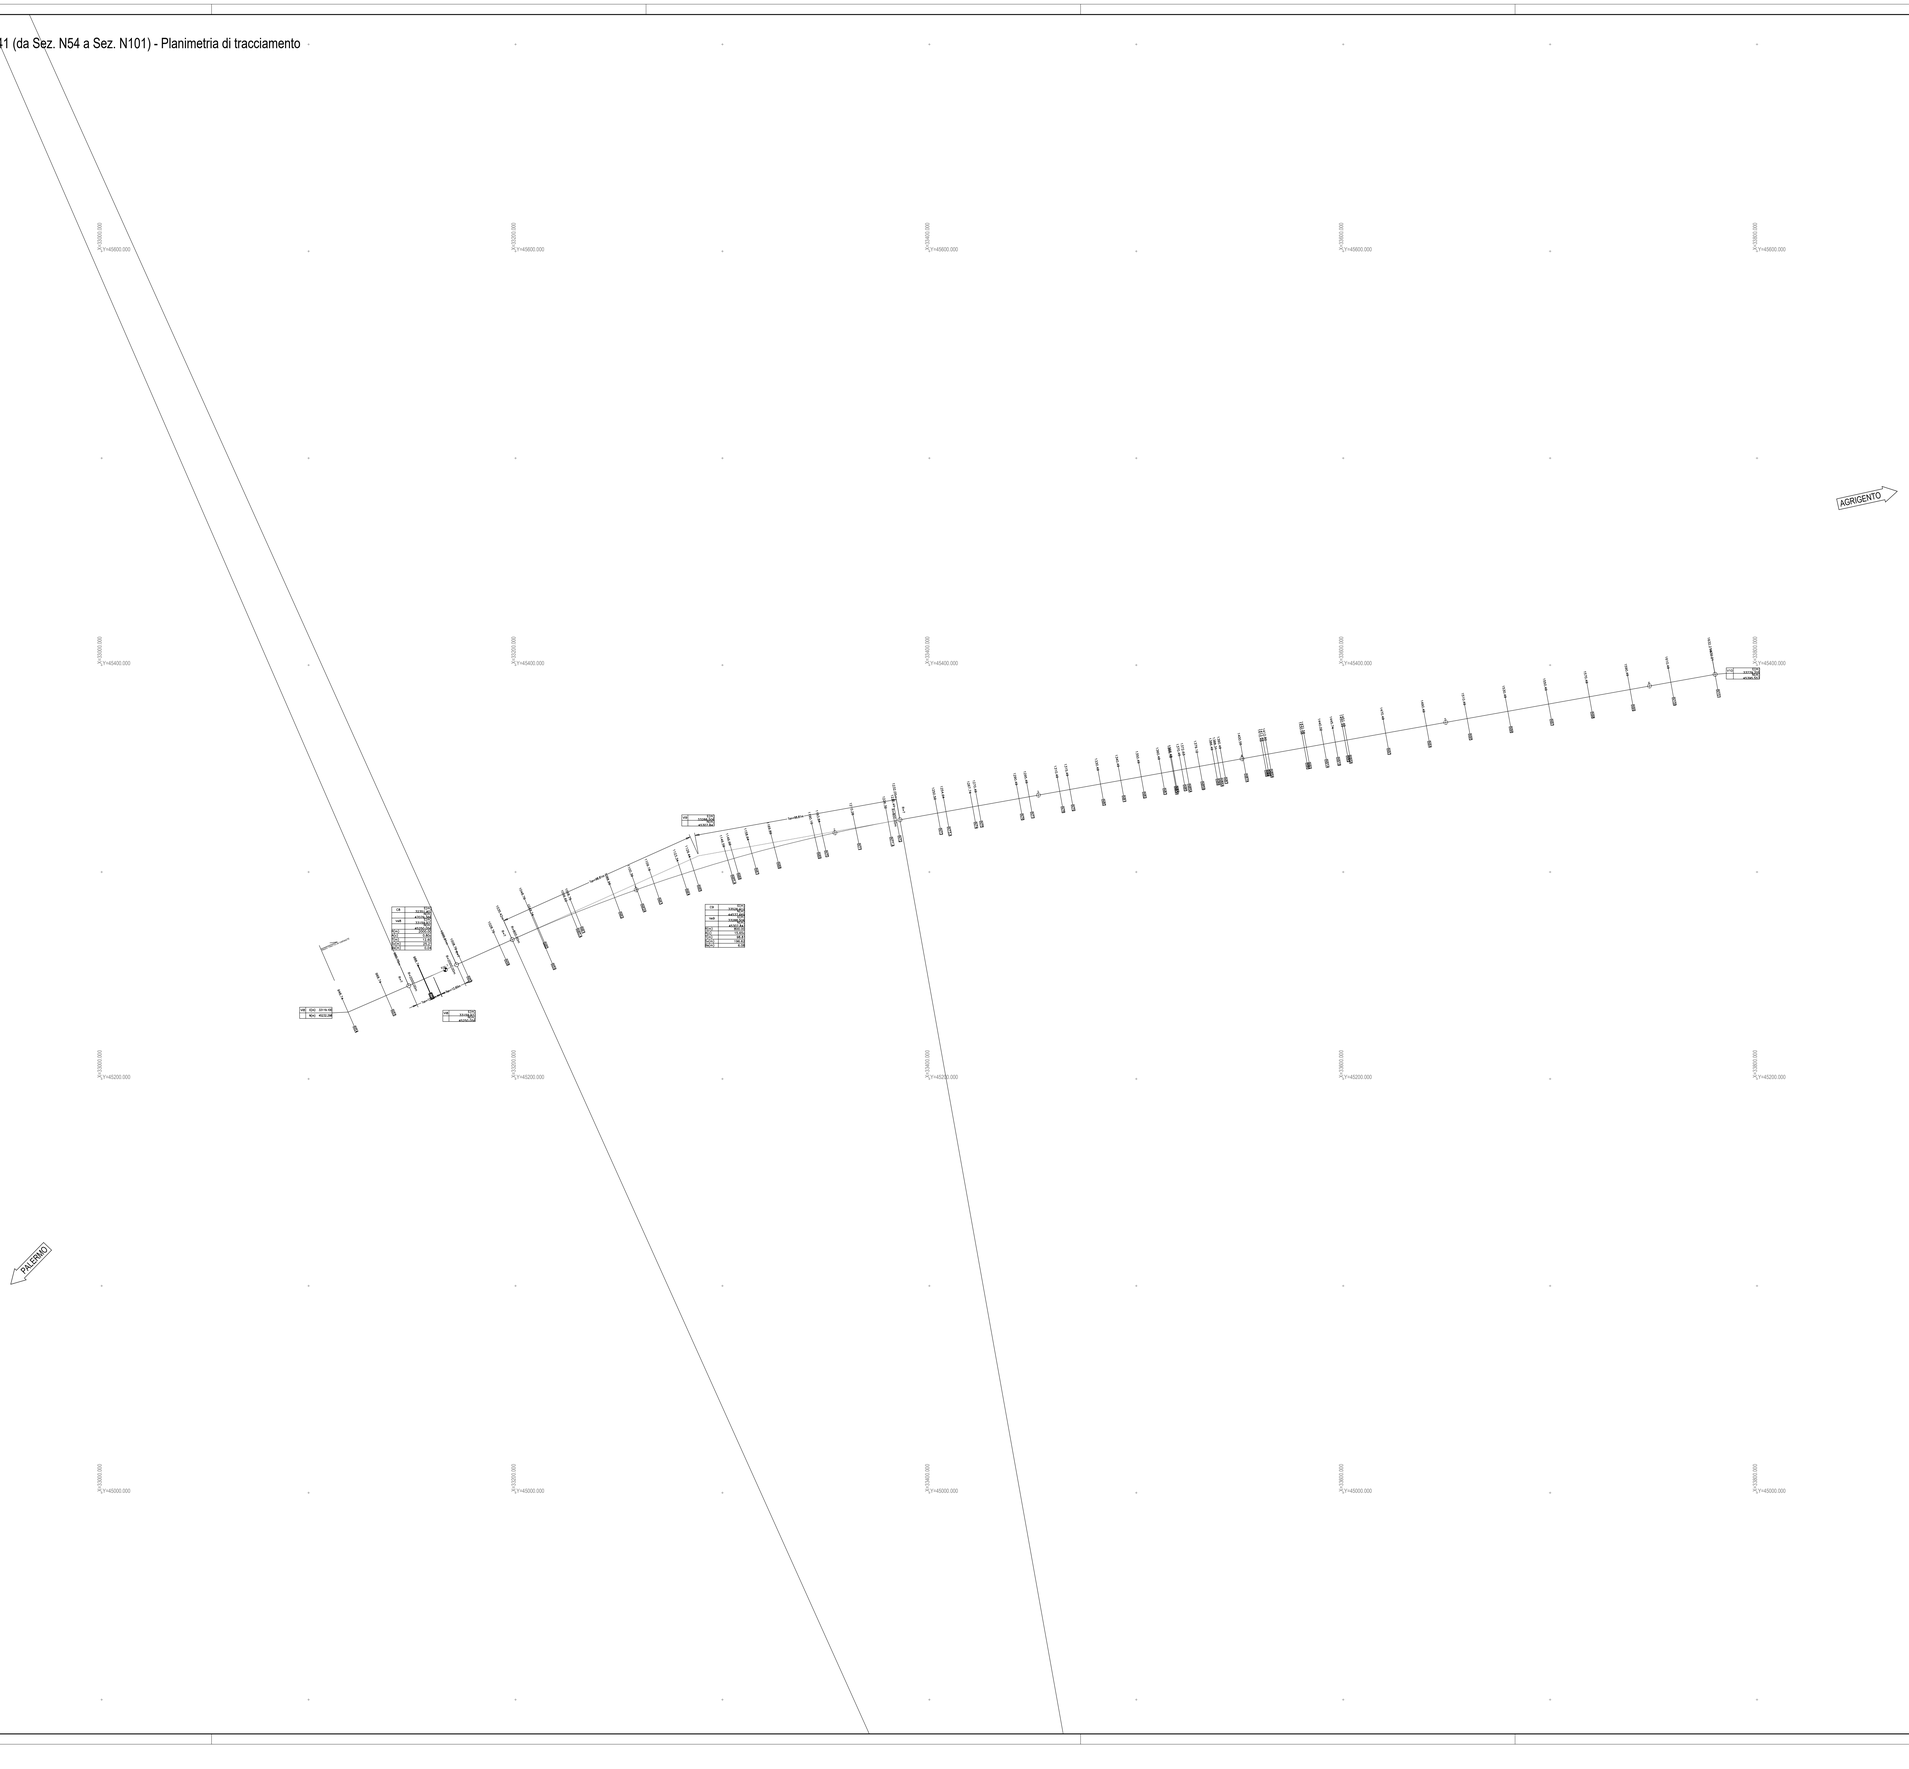
AGRIGENTO
PALERMO
CK 1+000.000
ASSE 1+000.000
SUP 1+000.000
ASSE 1+000.000
ASSE 1+000.000
ASSE