


TRONCO 24

COMUNE DI VILAFRATI


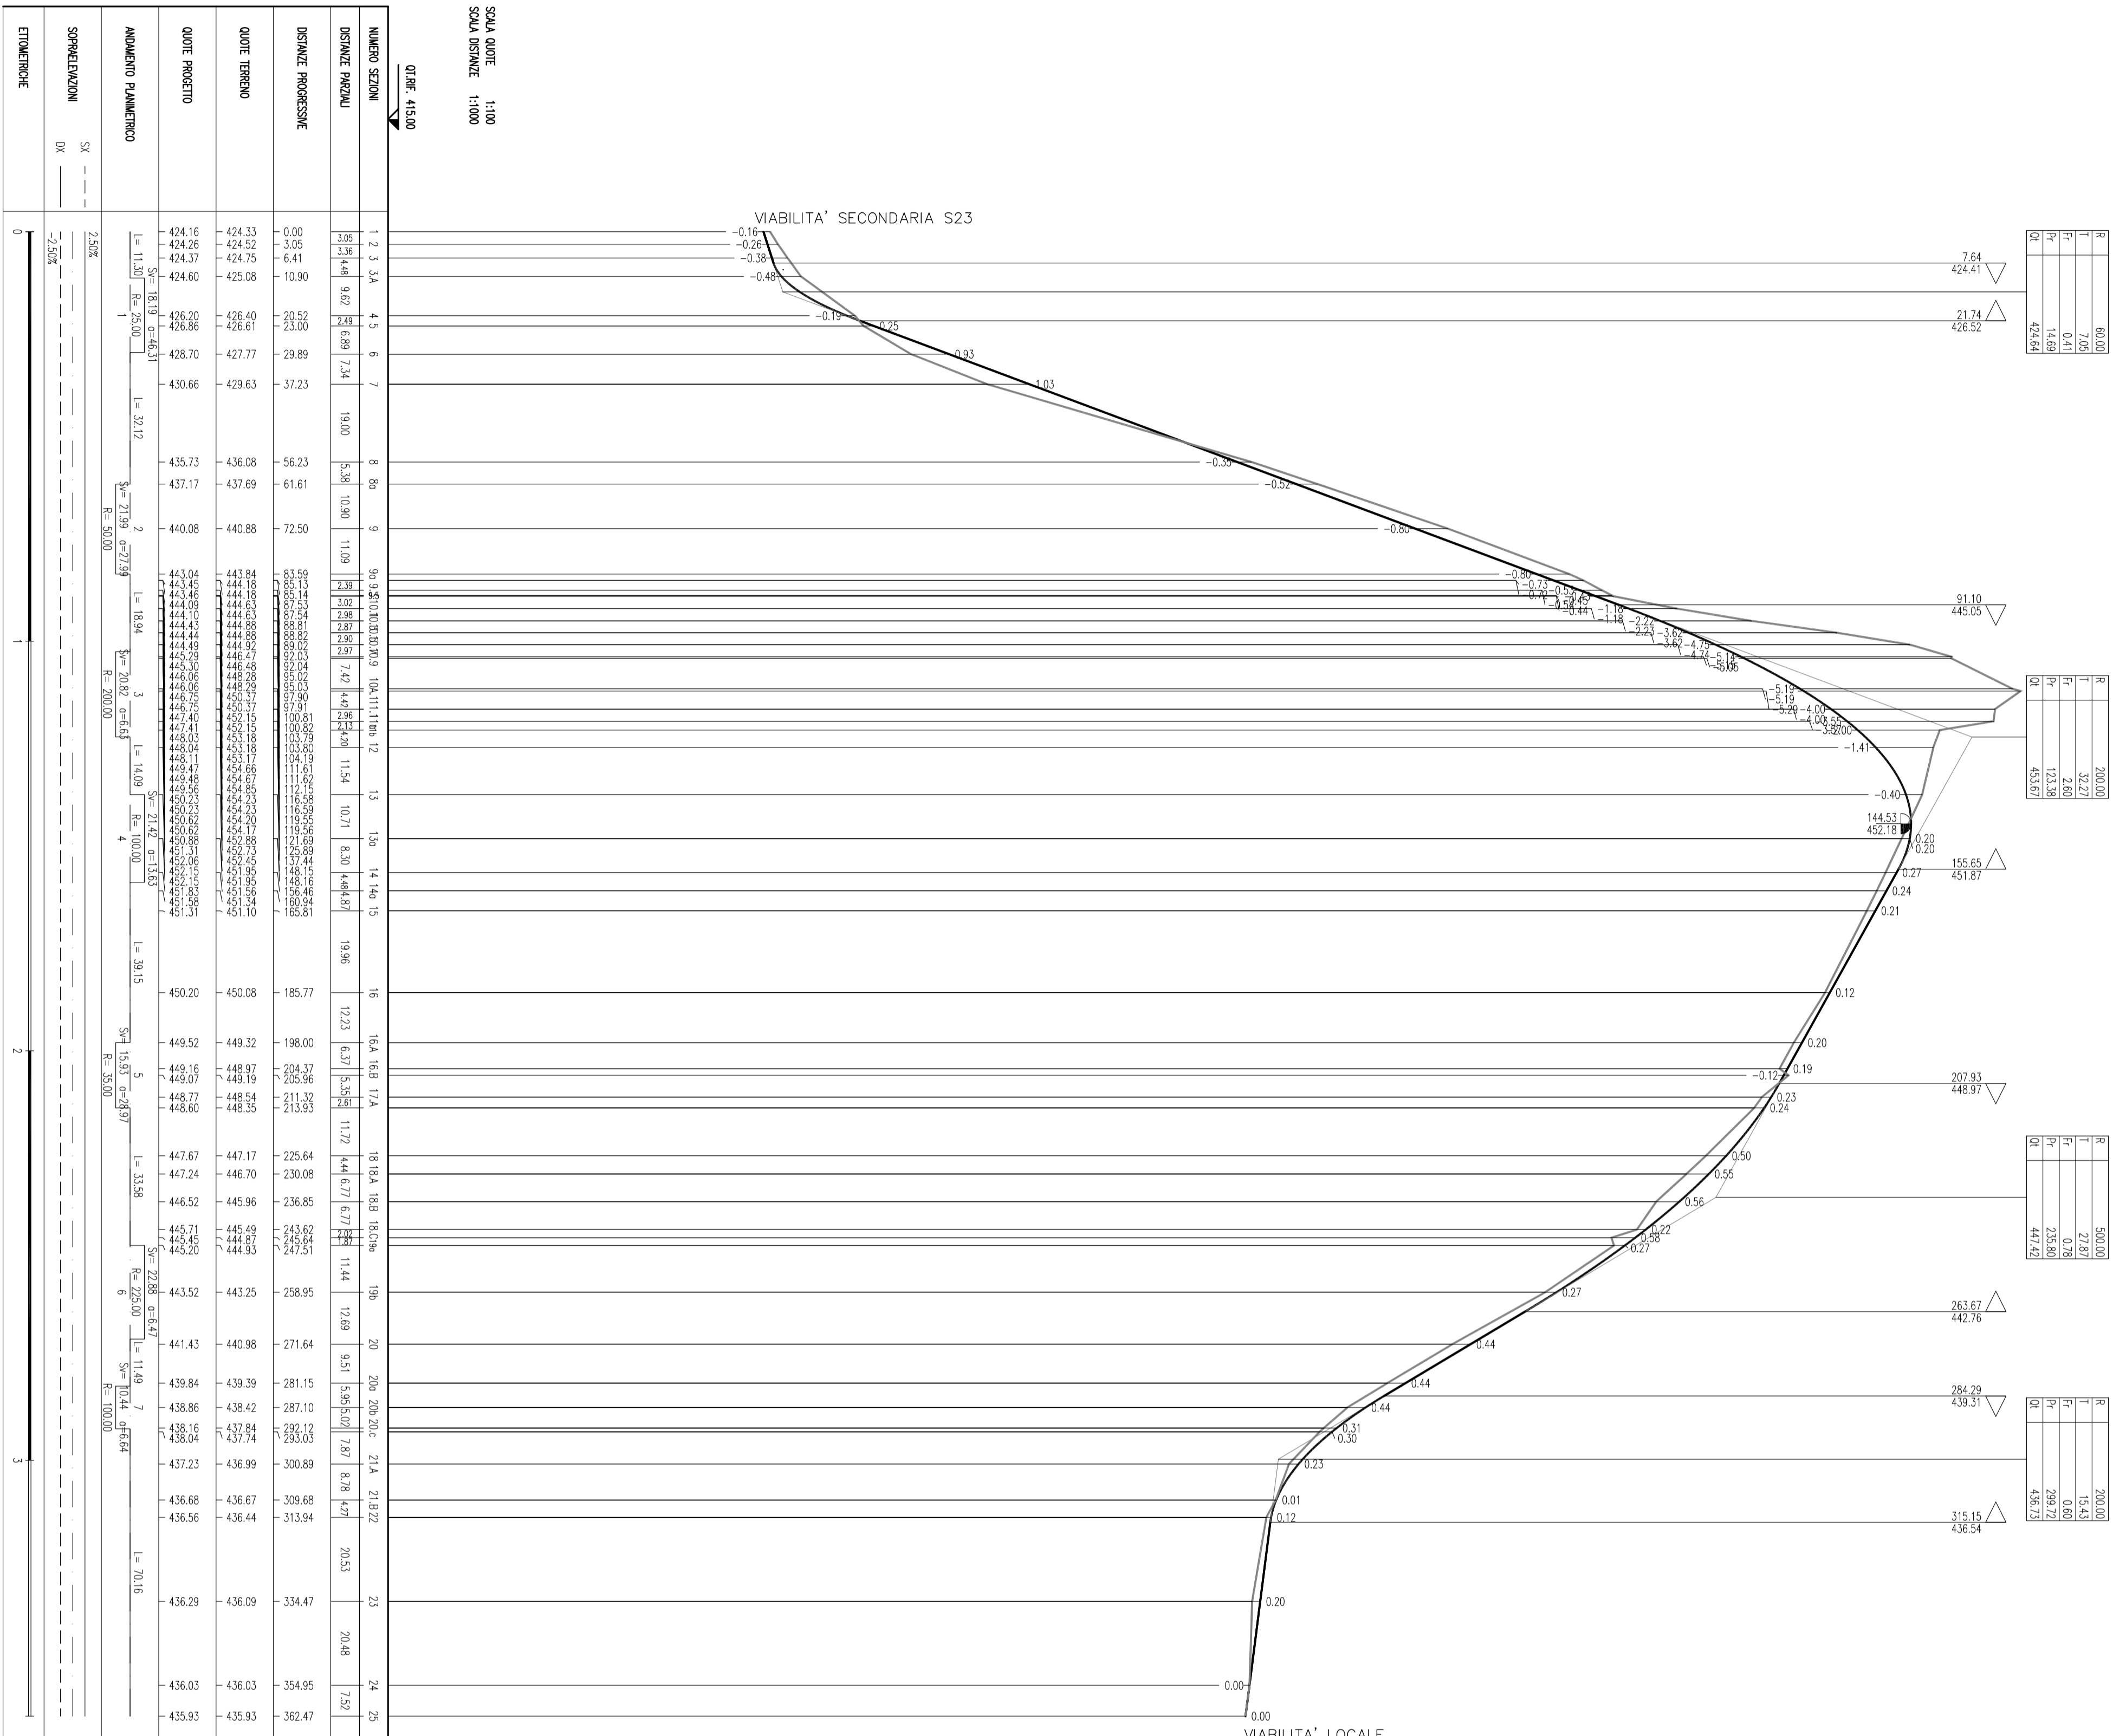

SCALE QUOTE	
SCALE QUOTE	1:100
SCALE DISTANZE	1:1000

