




scale 1:25

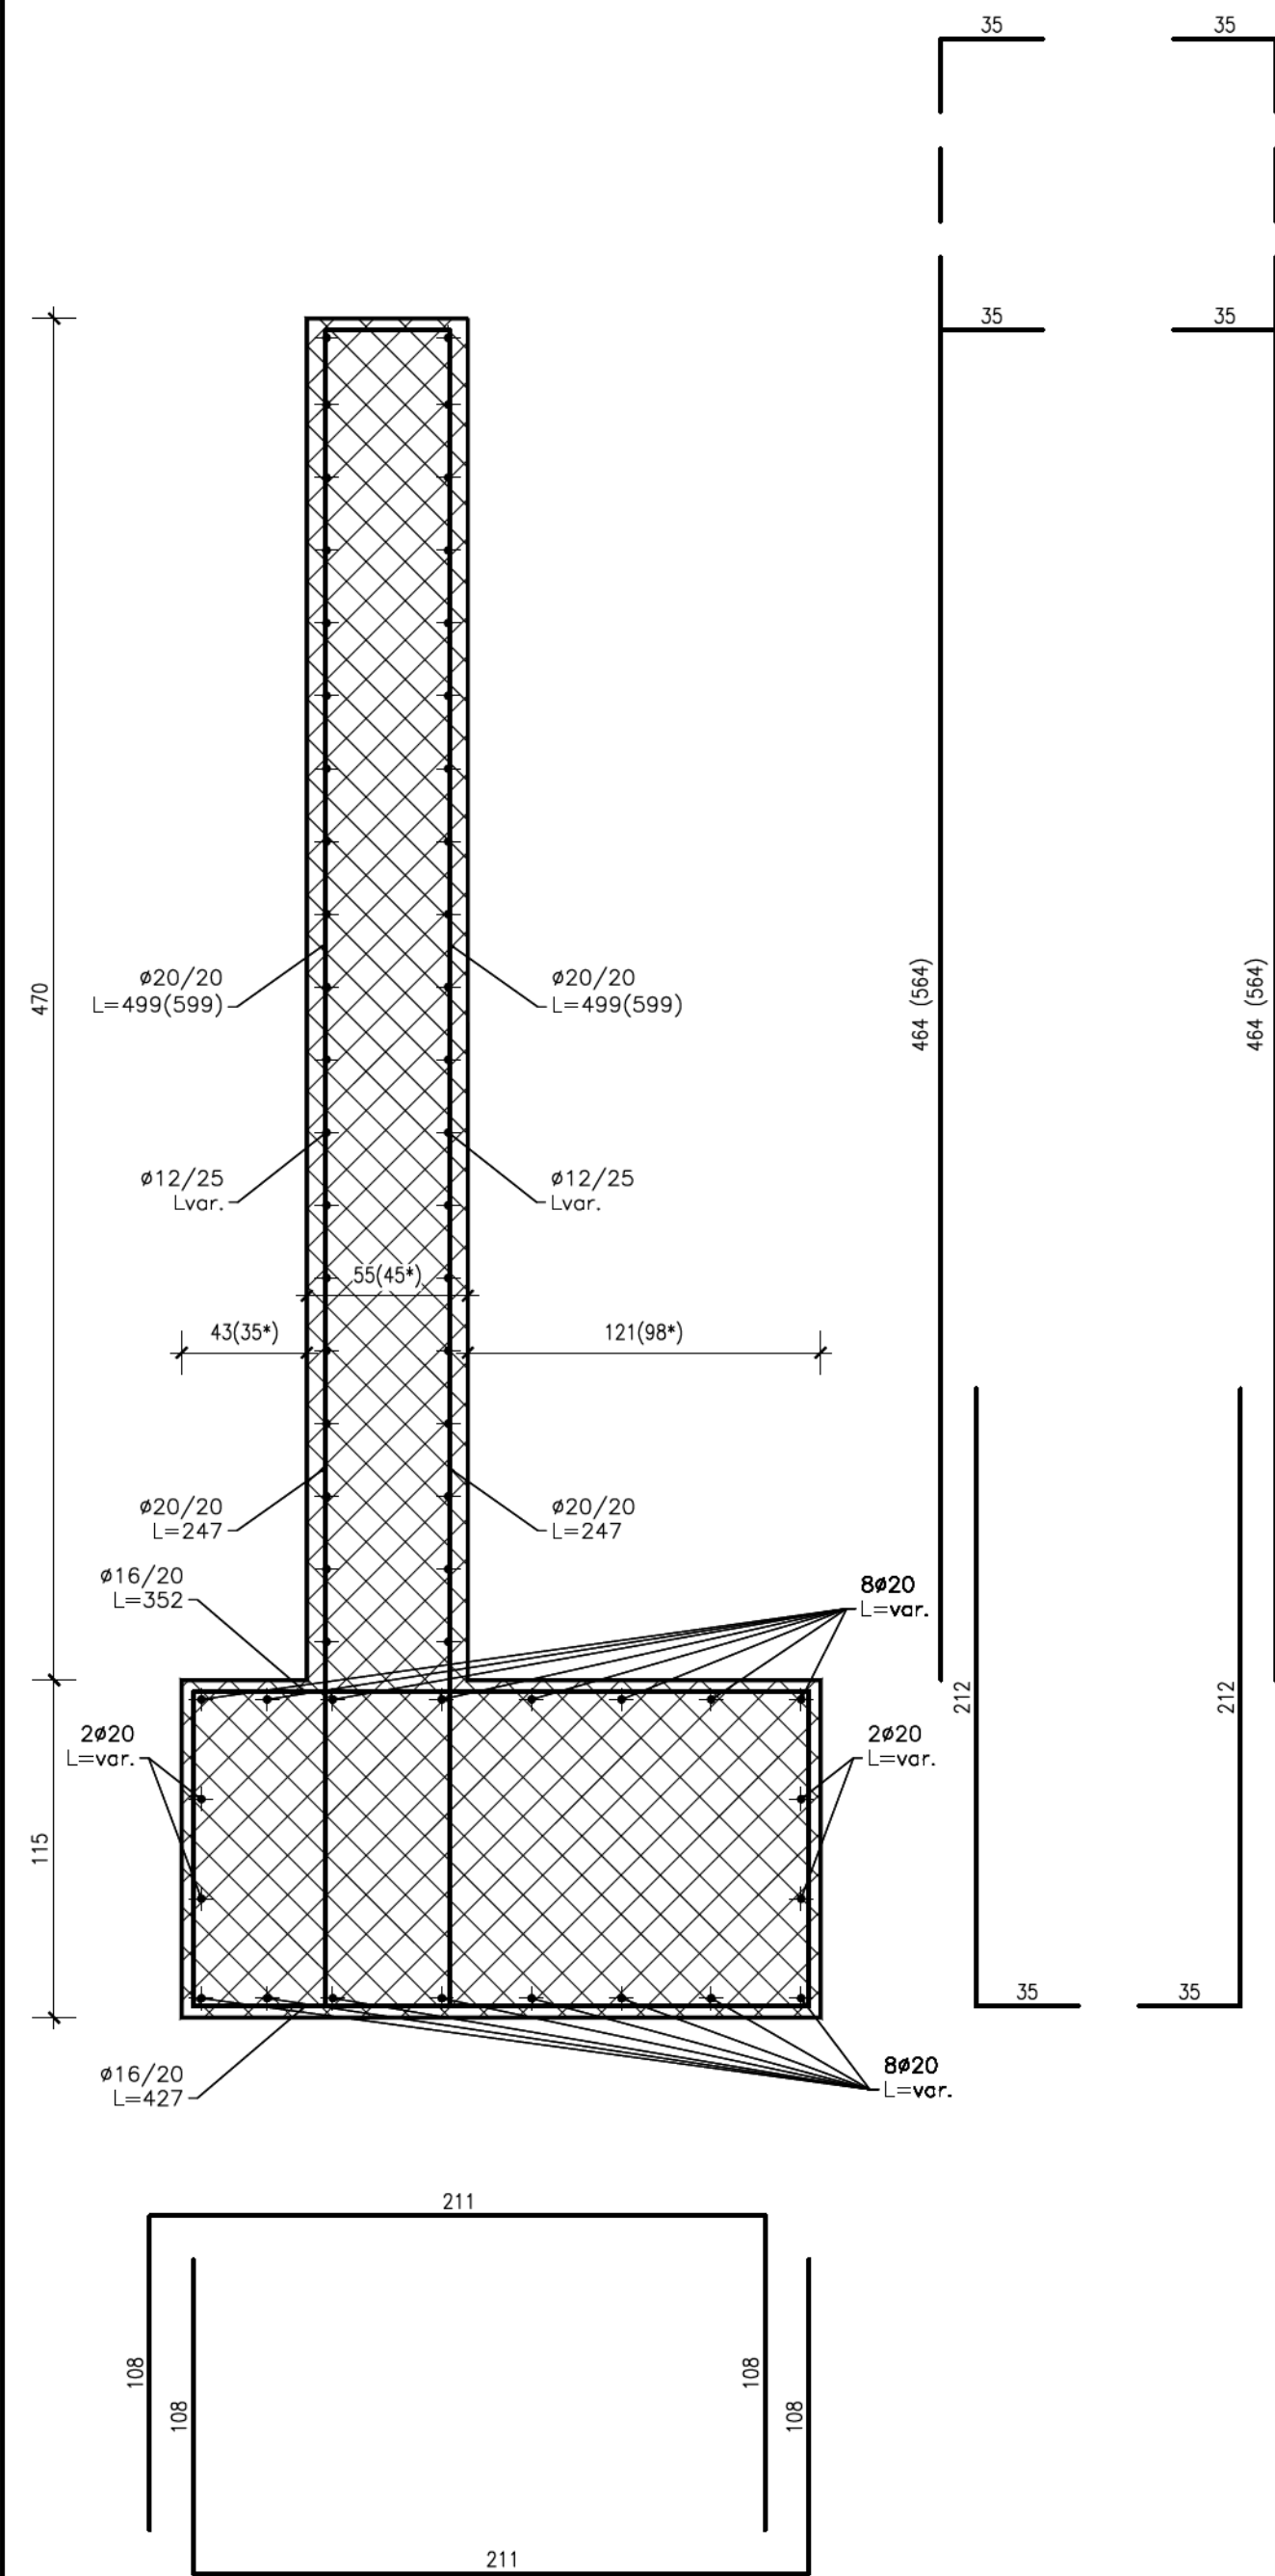

scale 1:50

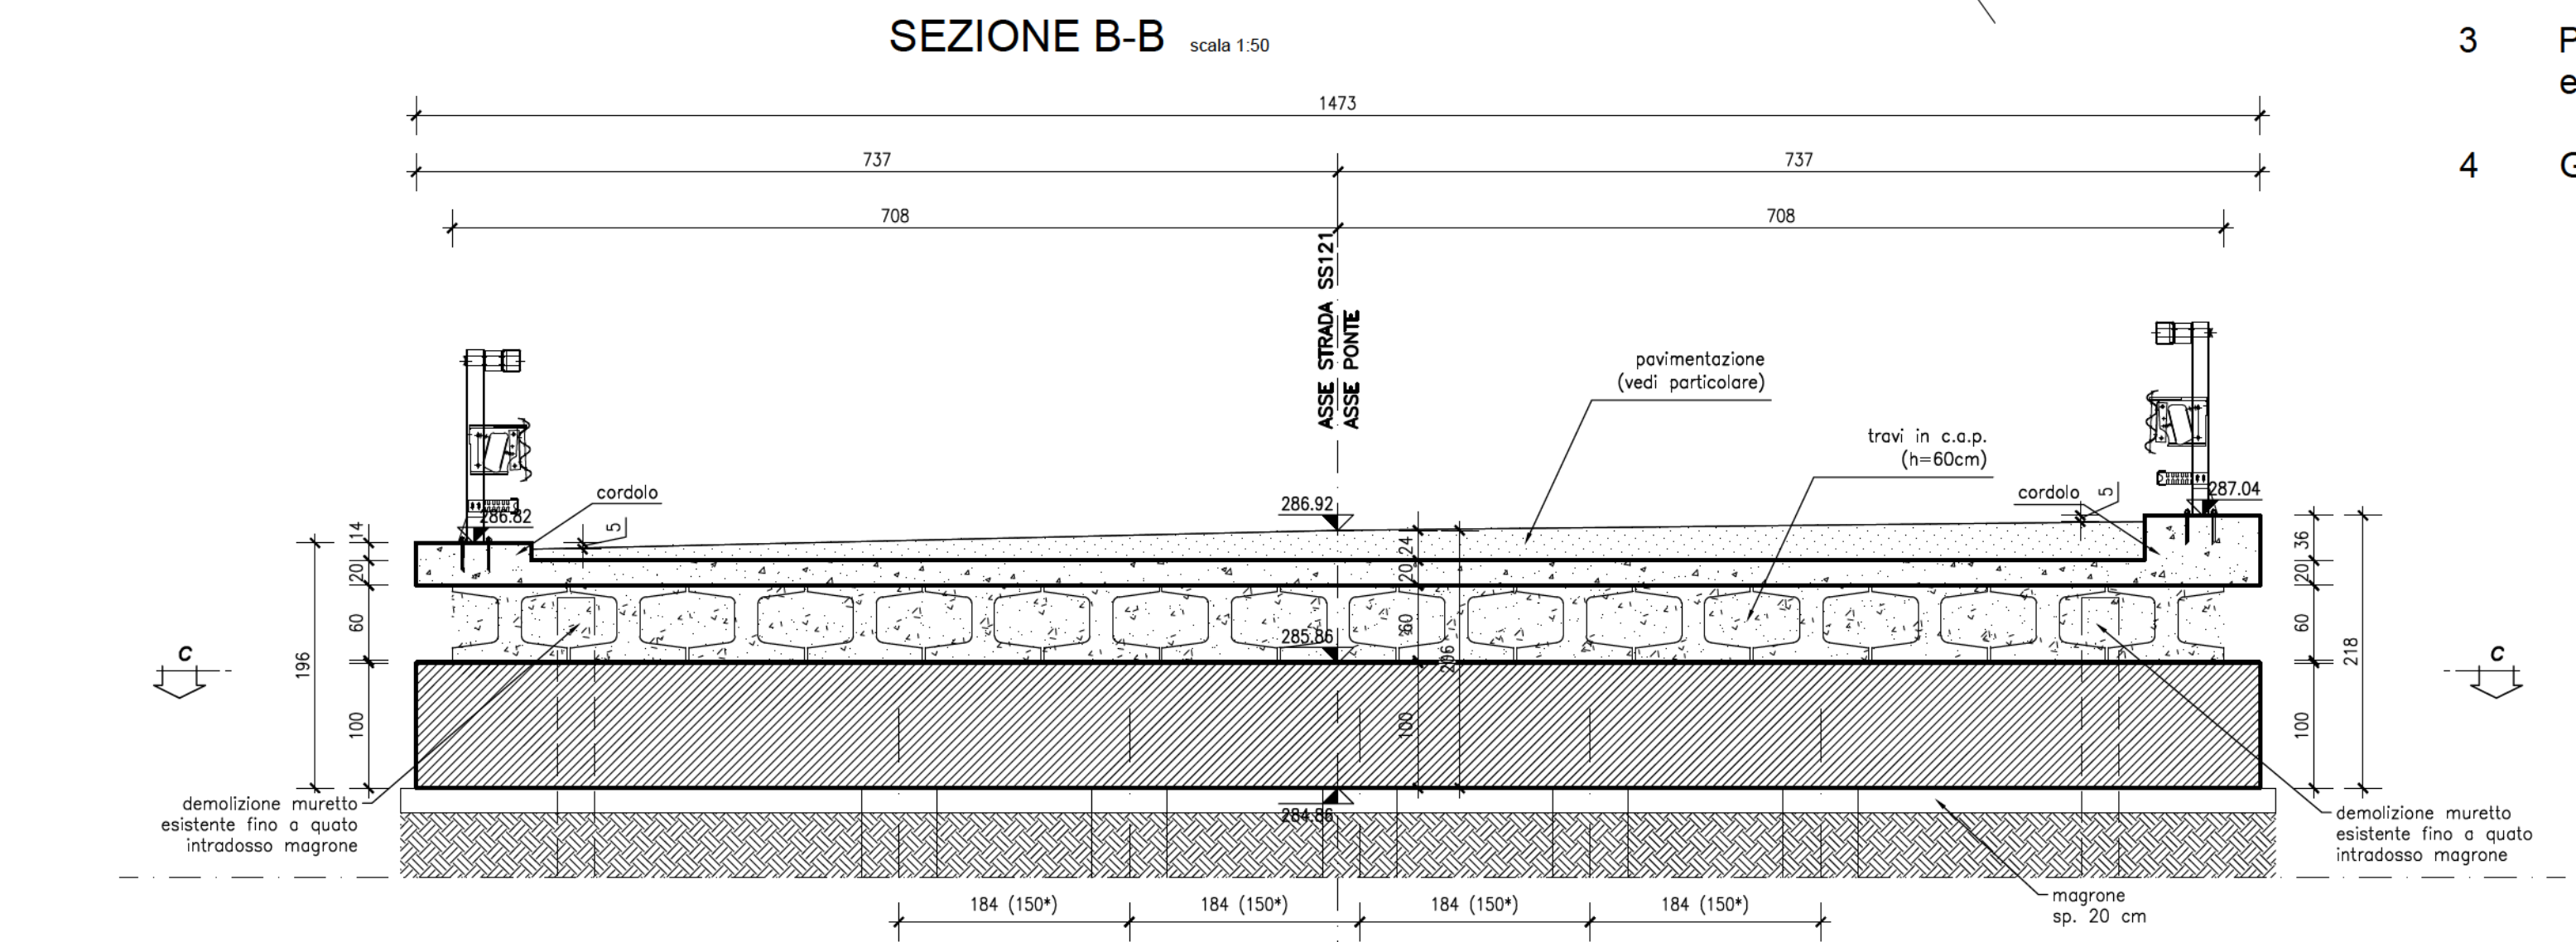


B-B scale 1:50

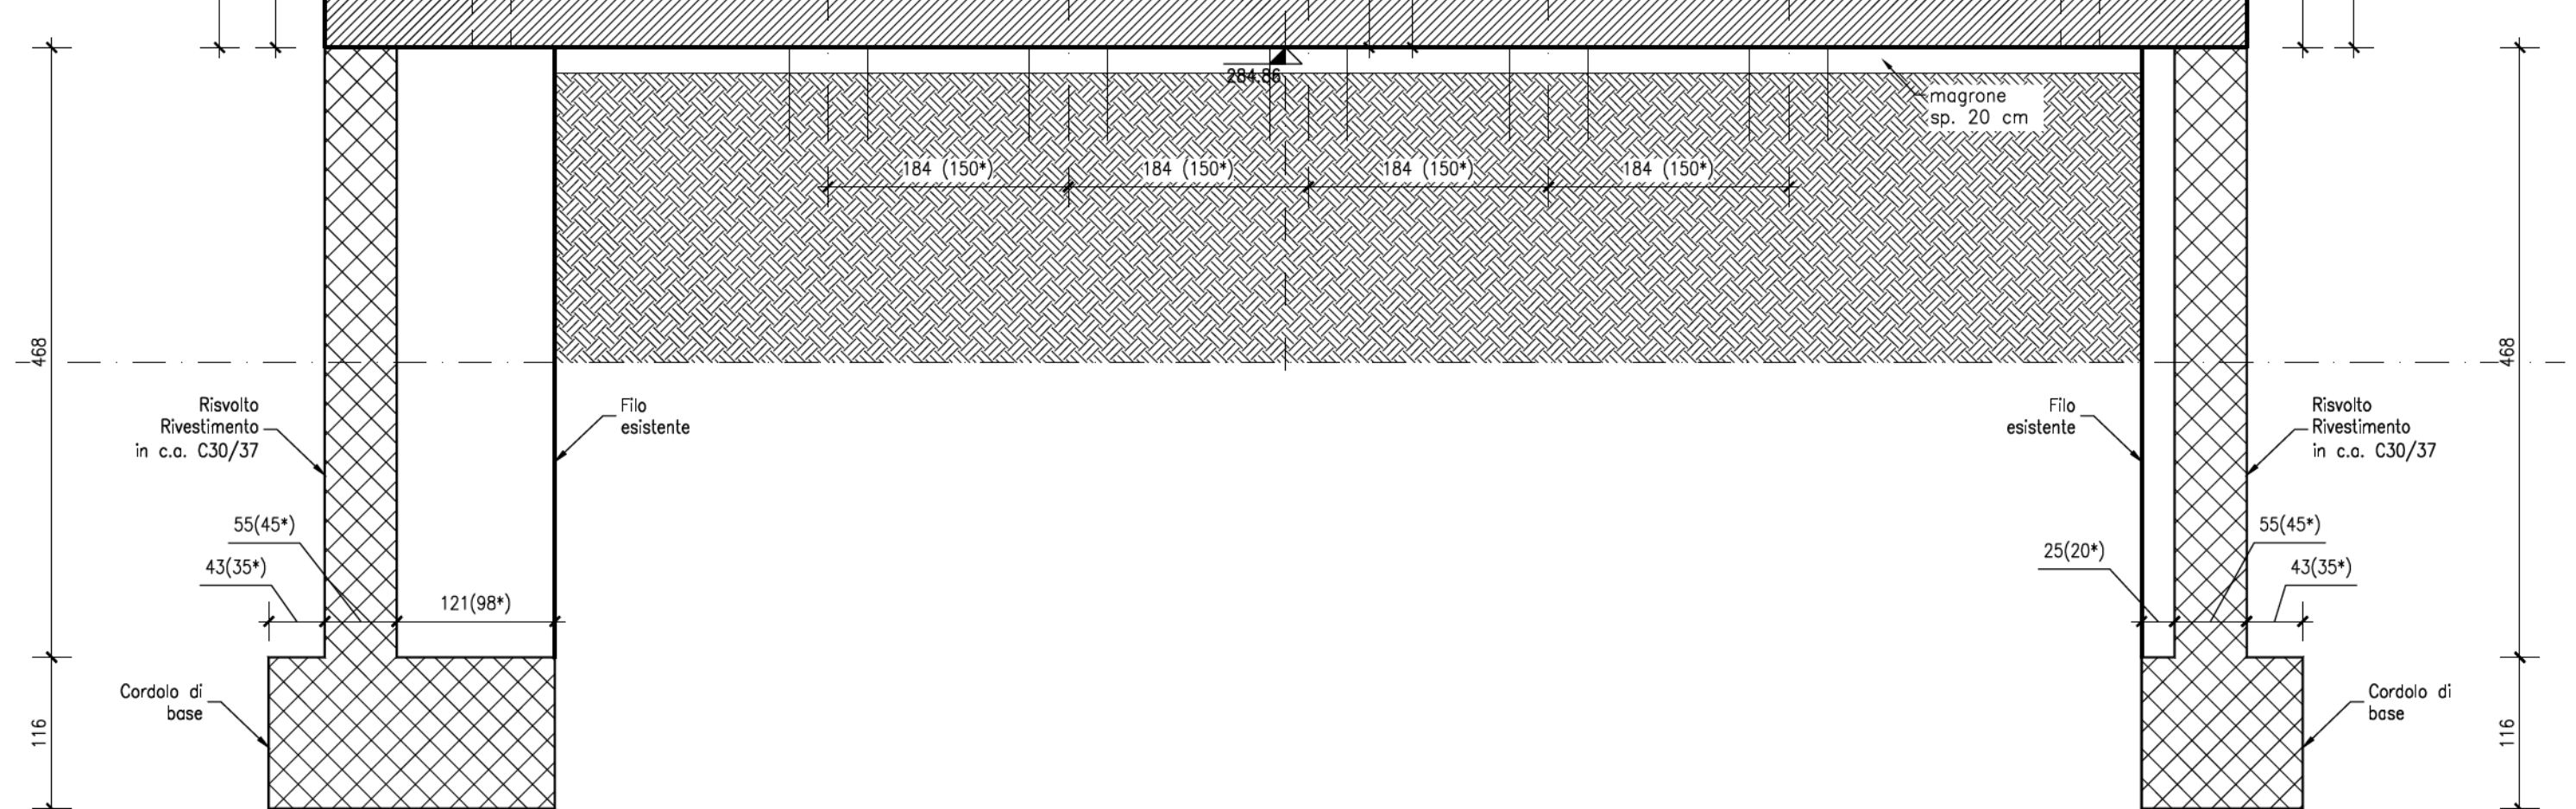


1-B1 scale 1/2

scale 1:50

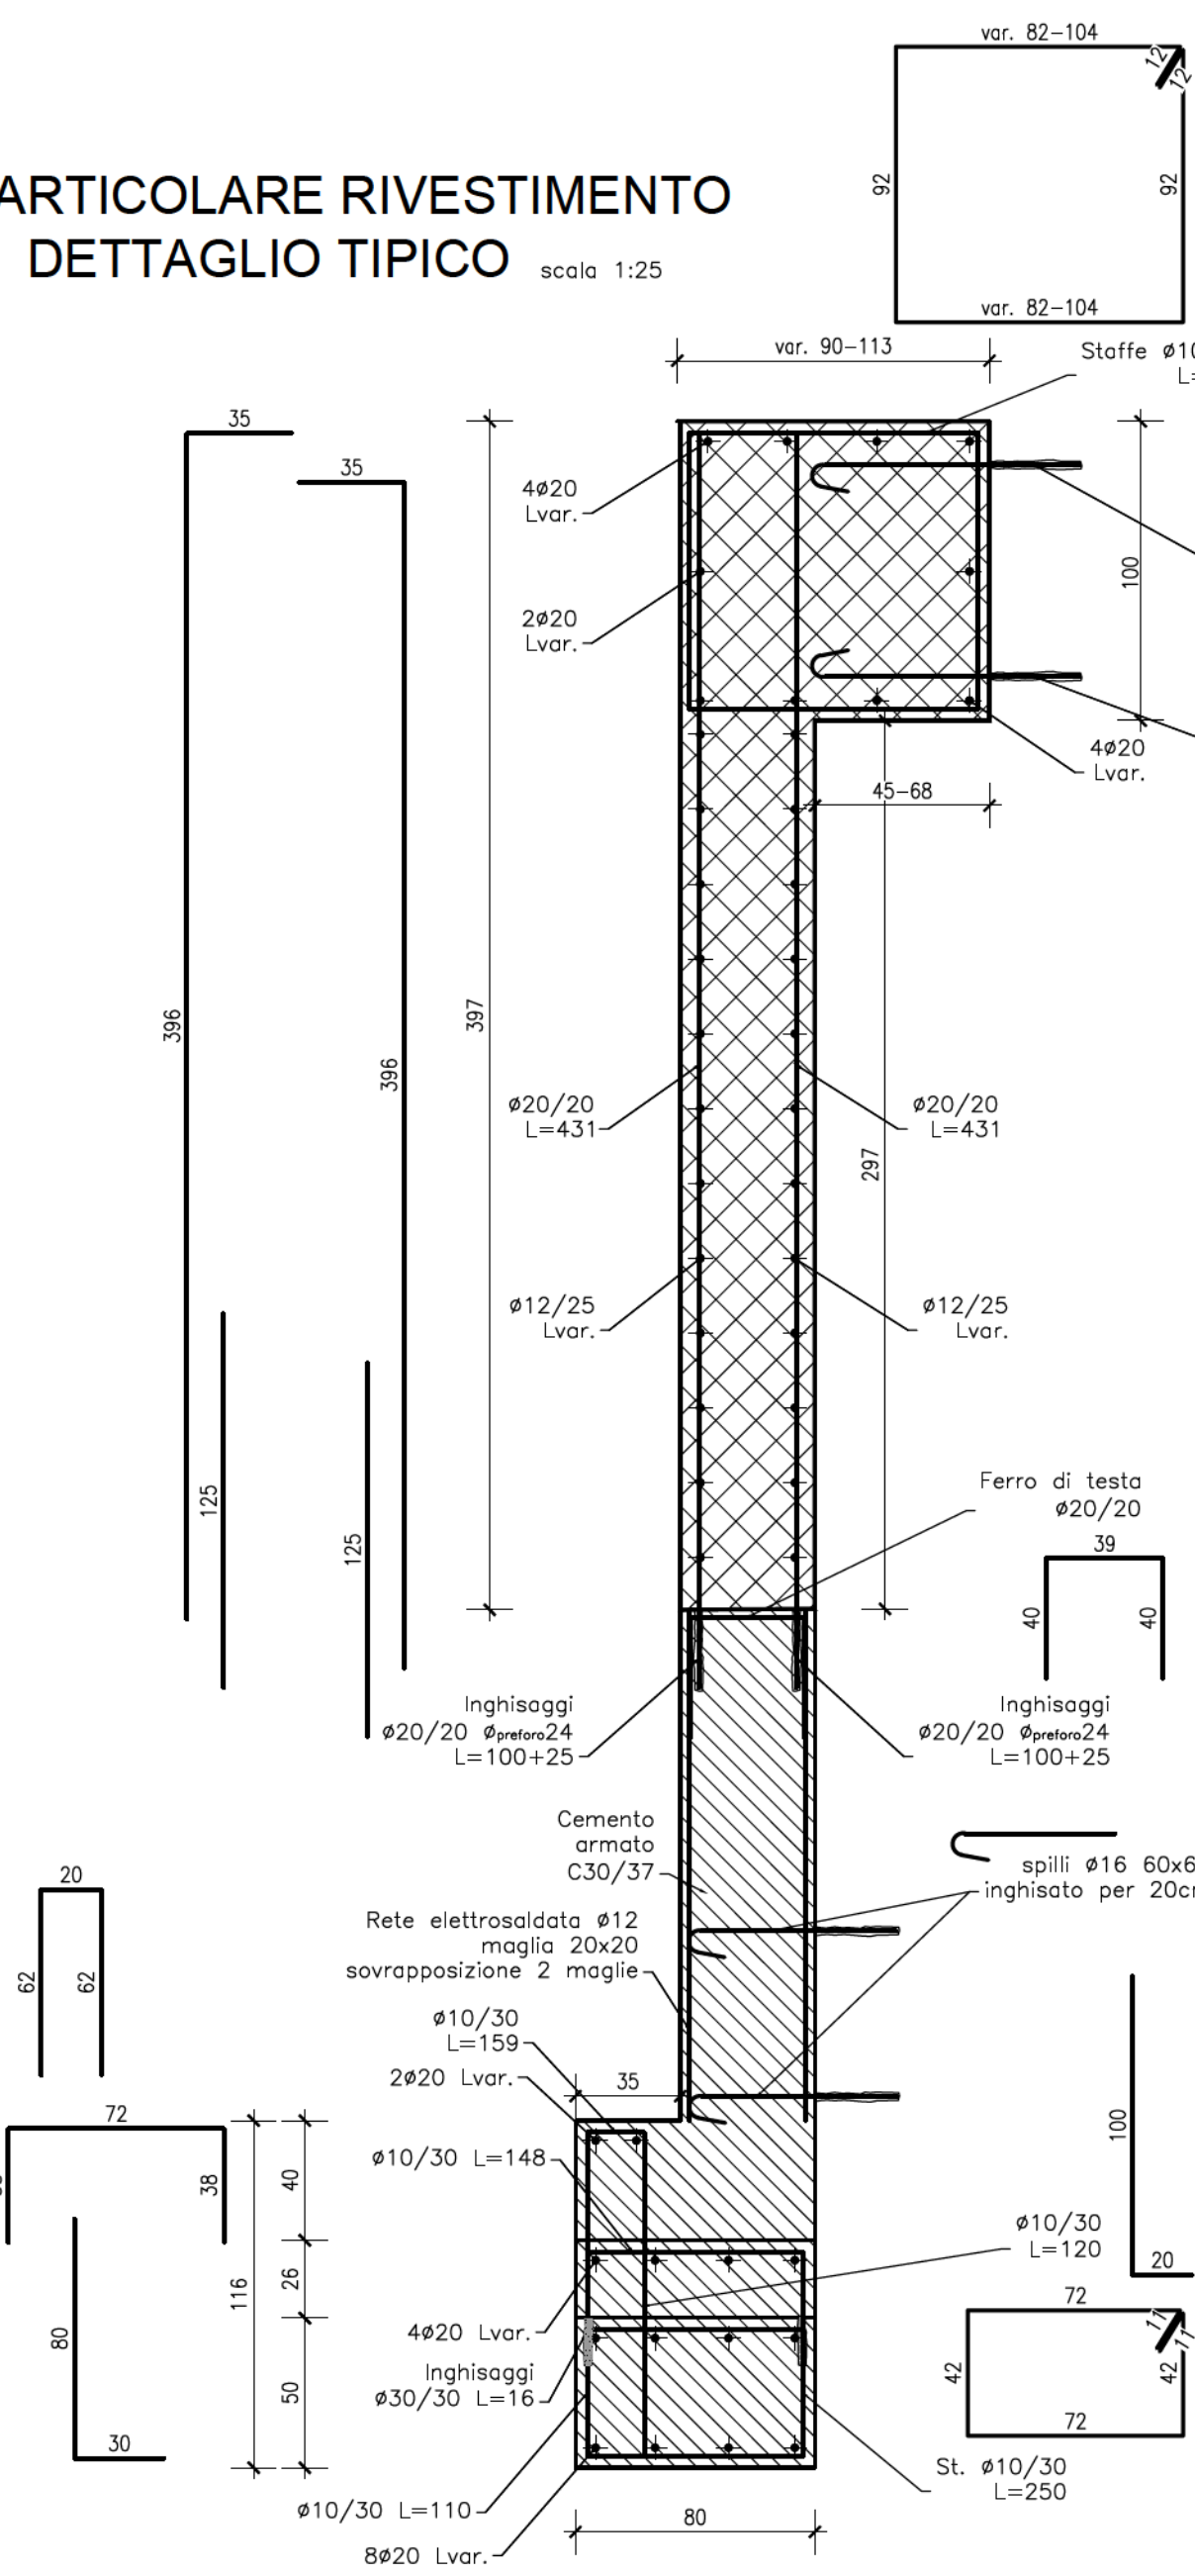



scale 1.50

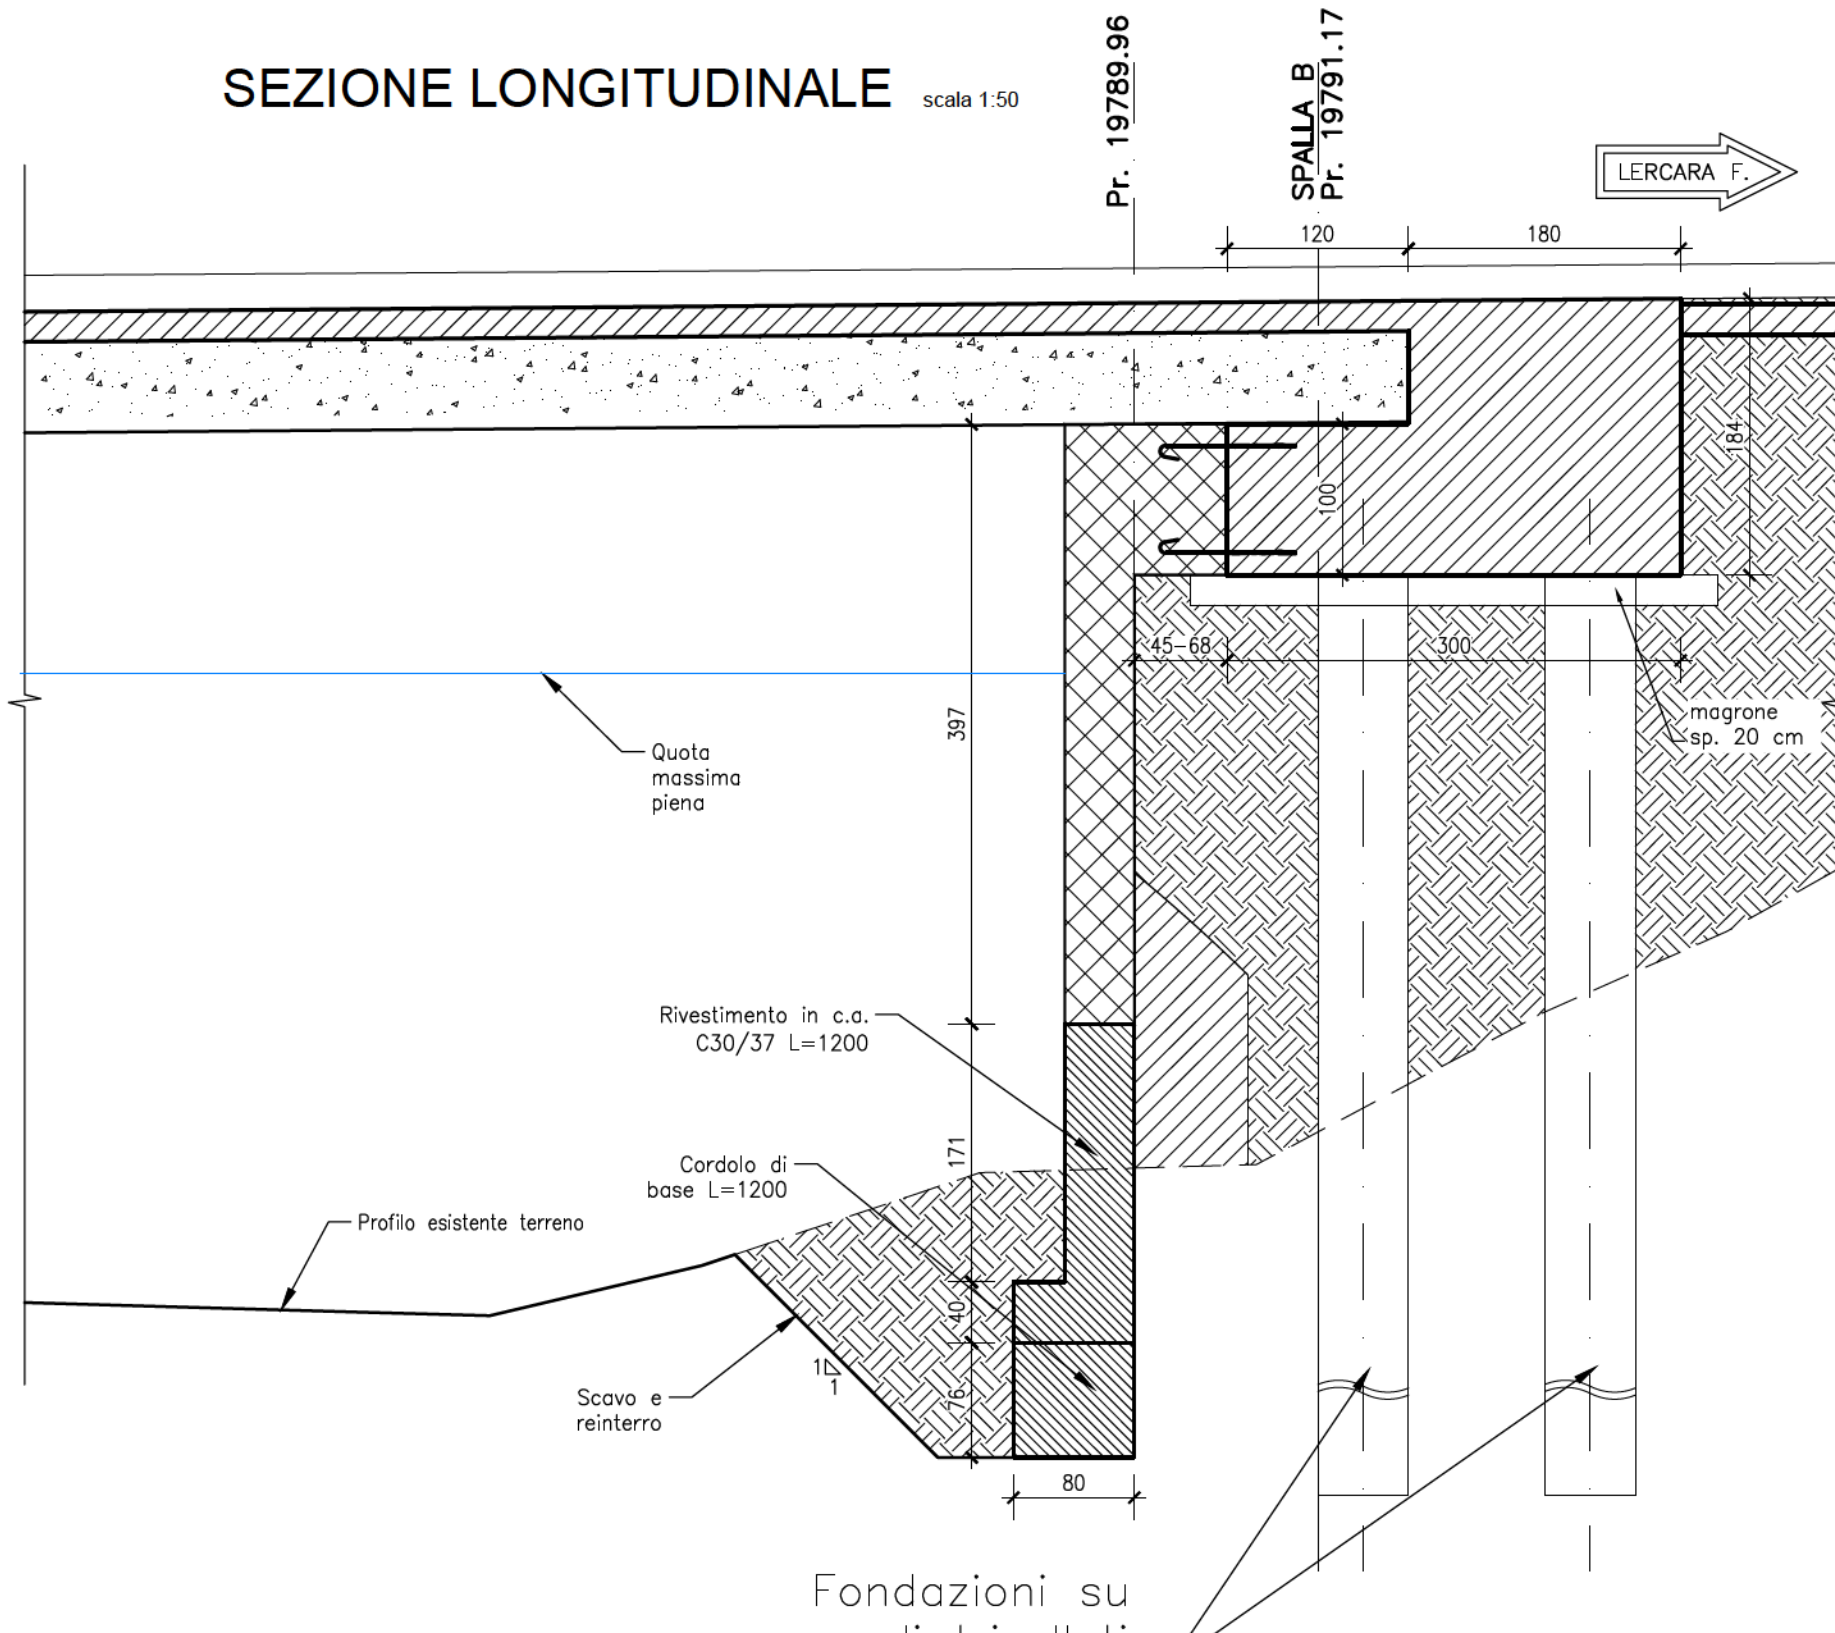

scale 1:50

scale 1:10

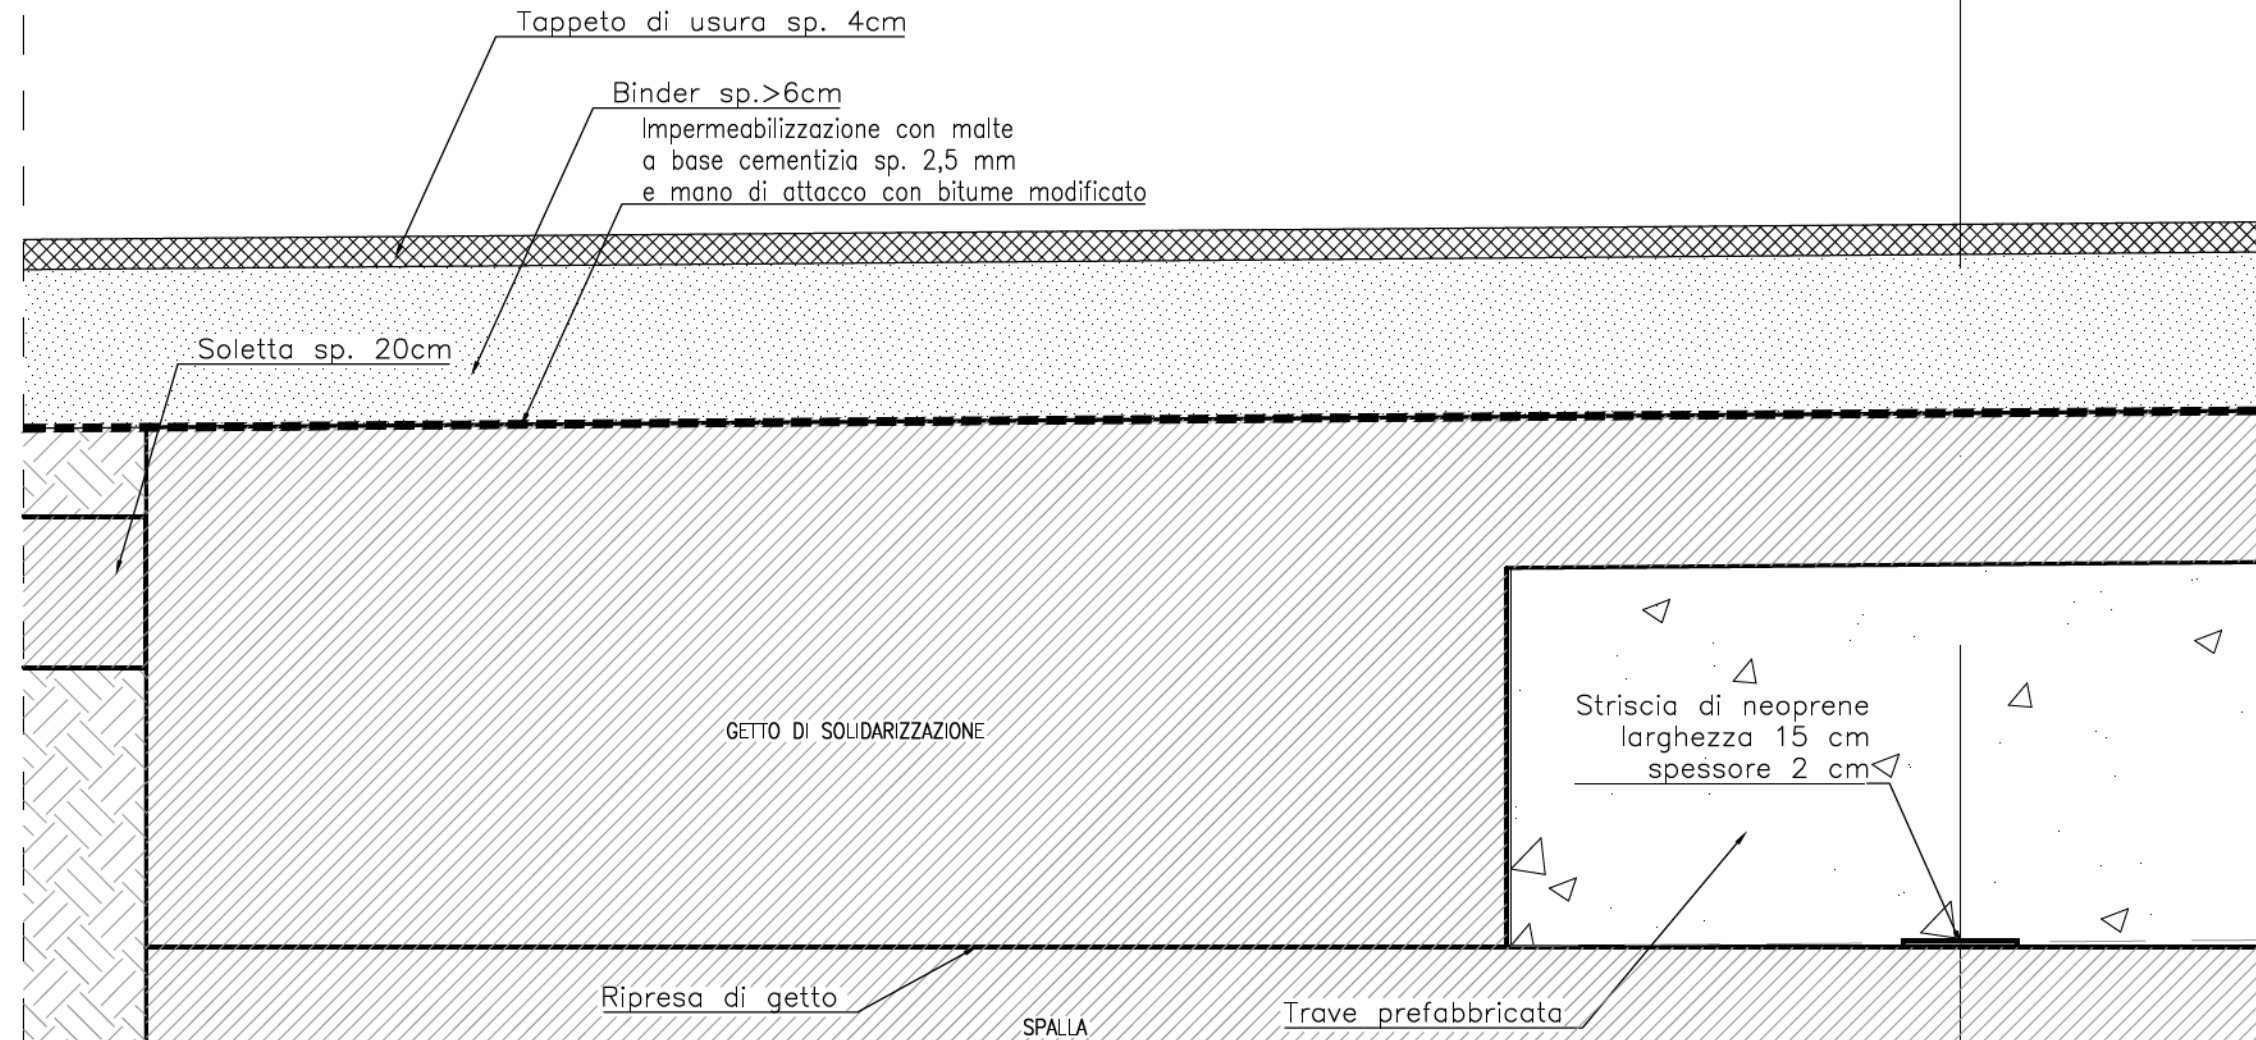


CALCESTRUZZI	ct. Resistenza	ct. Consistenza	ct. Espansione	# max. aggregati
DEFINIZIONE DI MATERIALE (CEI 206-1, art. 11104 e art. 64, 14/01/2008)				
GETTI DI PULIZIA	C18/15	SA	-	32
PAI FONDAZIONE	C30/37	SA	XA1	32
FONDAZIONI, FONDAZIONI SOTTOLEI E BASILIDE	C32/40	SA	XA1	32
SCELTA IMPIANTO	C12/40	SA	XC4	25
VELETTA	C25/30	SA	XC2	25
PREDALLES	C32/40	SA	XC4	25

727 0277			727 0277


- MISURAZIONE DEL COPRIVERBIO NETTO:[illegible]






	1	2	
--	---	---	---	---	---	---	---	---	---	----	----	-----

scale 1:1

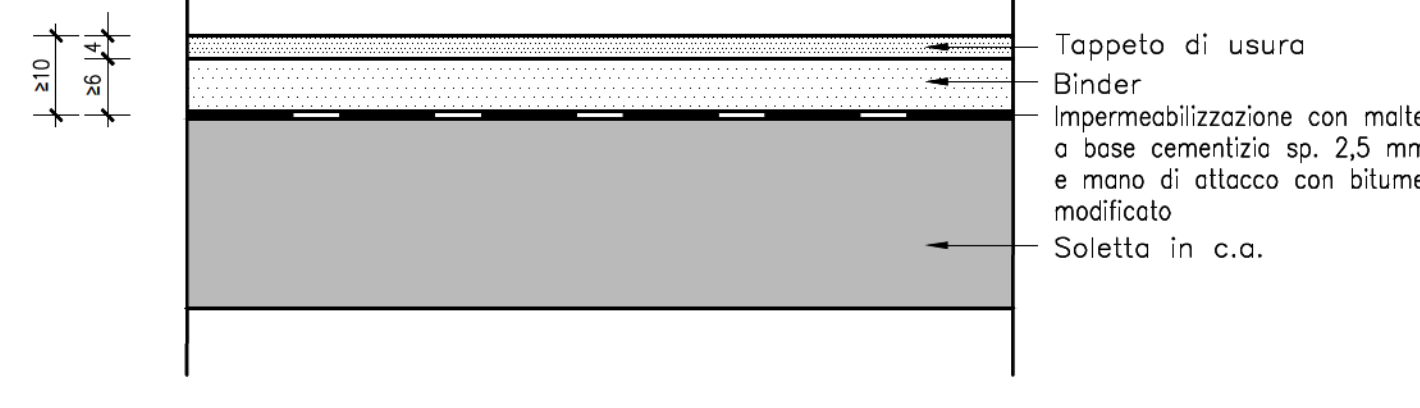

SEZIONE

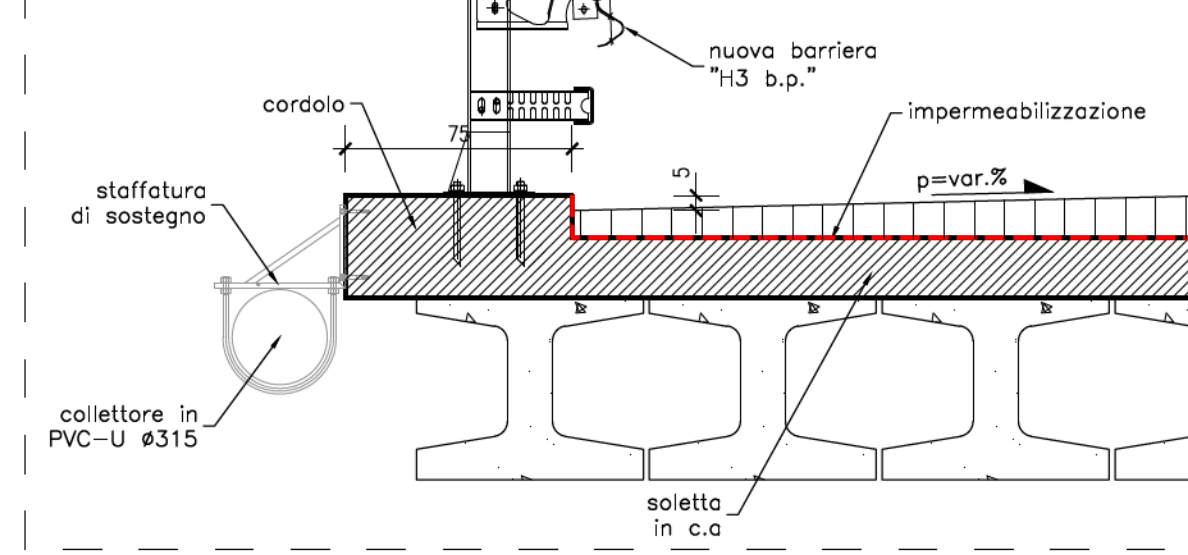

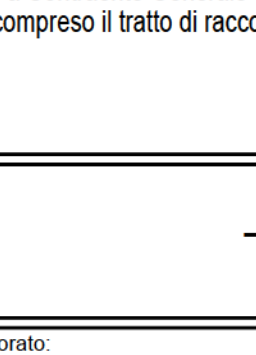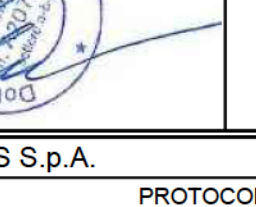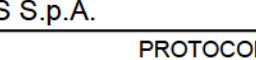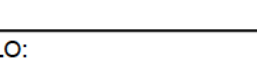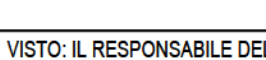	ANAS	P.s.p.a. DIREZIONE REGIONALE PER LA SICILIA
PA17/08		
Affidamento a Contraente Generale dei "Lavori di ammodernamento del Tratto Palermo - Faidit, lotto funzionale del km 14.4 (comp. 0.9 del L2) compreso il tratto di raccordo della rotatoria Bolognina, di km 40.0 (comp. 33.5 del L2 - Svincolo Mangiarano incluso) compresi i raccordi con gli attuali SS 159 e SS 121		
Bolognina S.c.p.a.		
- PERIZIA DI VARIANTE N.3 -		
(Fatto elaborare: _____)		
INTERVENTI SU PONTI E VIADOTTI ESISTENTI - Lotto 2a PONTE ESISTENTE ALLA PK 19+776 Spalla B - Carpentaria e particolari		
Codice Unico Progetto (CUP): F41B00000230001		
REV.	DESCRIZIONE	Maggio 2011 DATA REDATTO VERIFICATO APPROVATO
ANAS S.p.A.		
DATA	PROTOCOLLO:	VISTO IL RESPONSABILE DEL PROCEDIMENTO
CODICE PROGETTO L 0 4 1 0 C E 1 0 1	CODICE PROGETTO L 0 4 1 0 C E 1 0 1	CODICE PROGETTO L 0 4 1 0 C E 1 0 1
Dott. Ettore de Cesaris de la Grenetolas		