




Vista Frontale

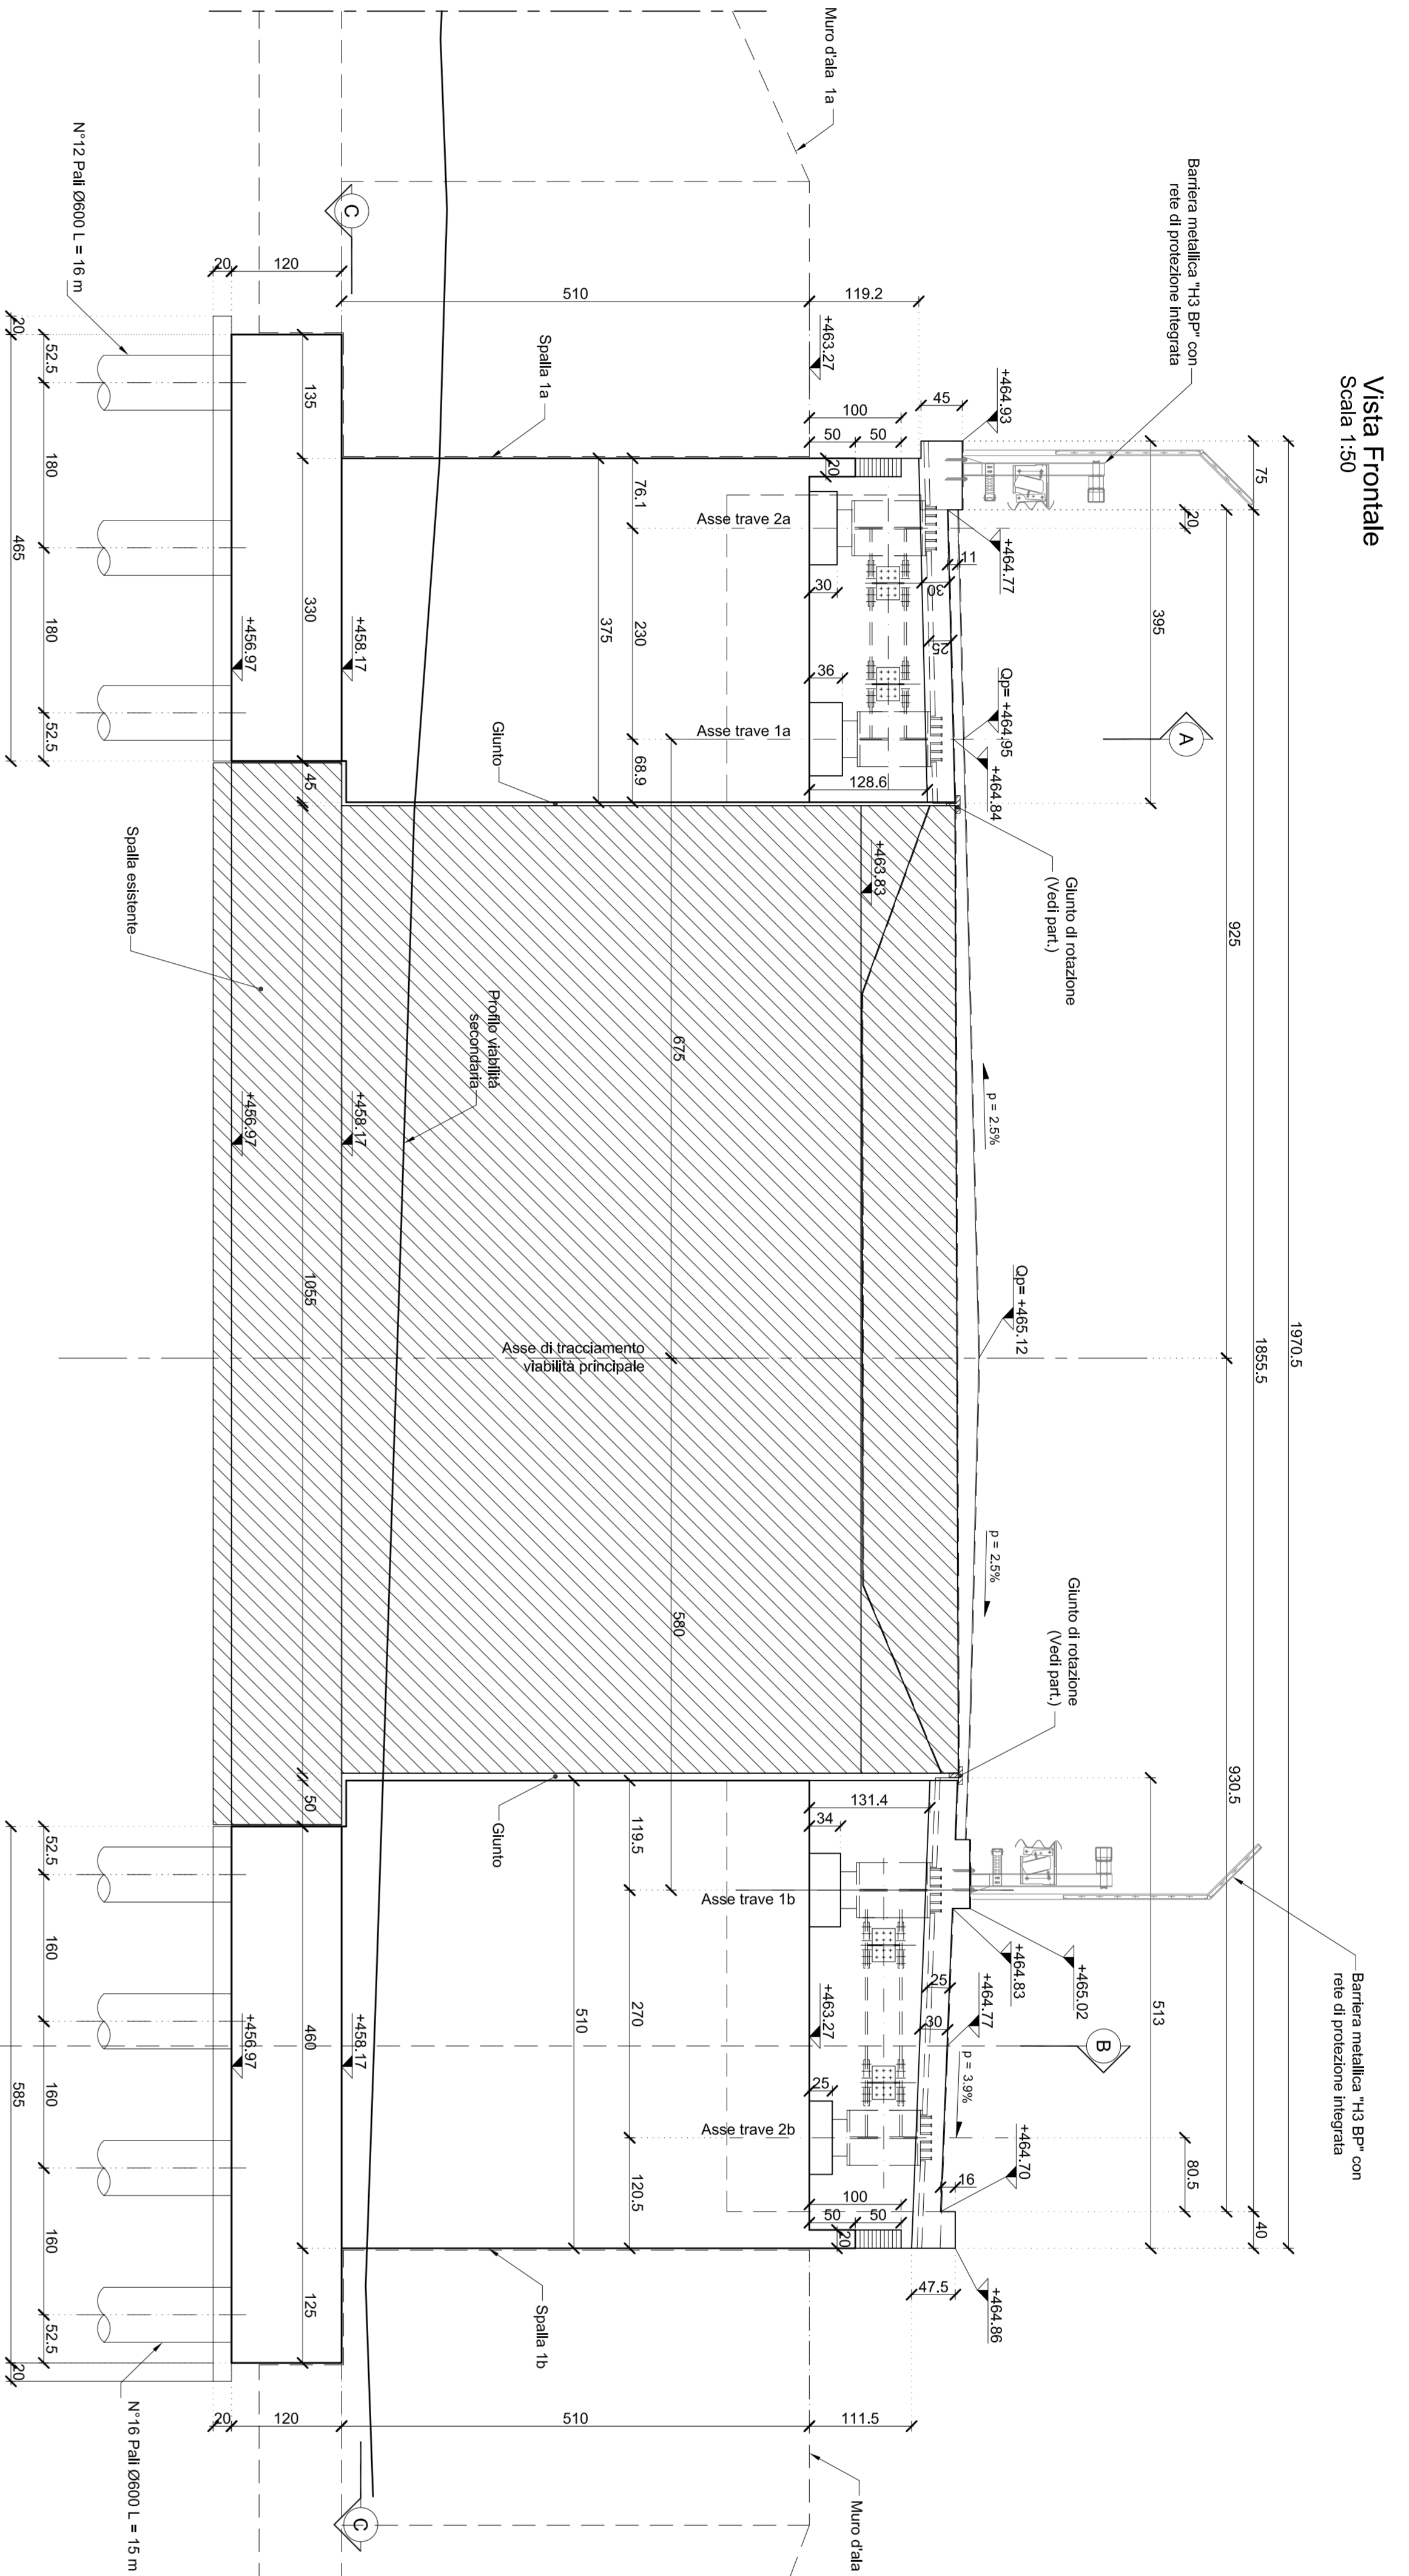


Vista laterale Sx

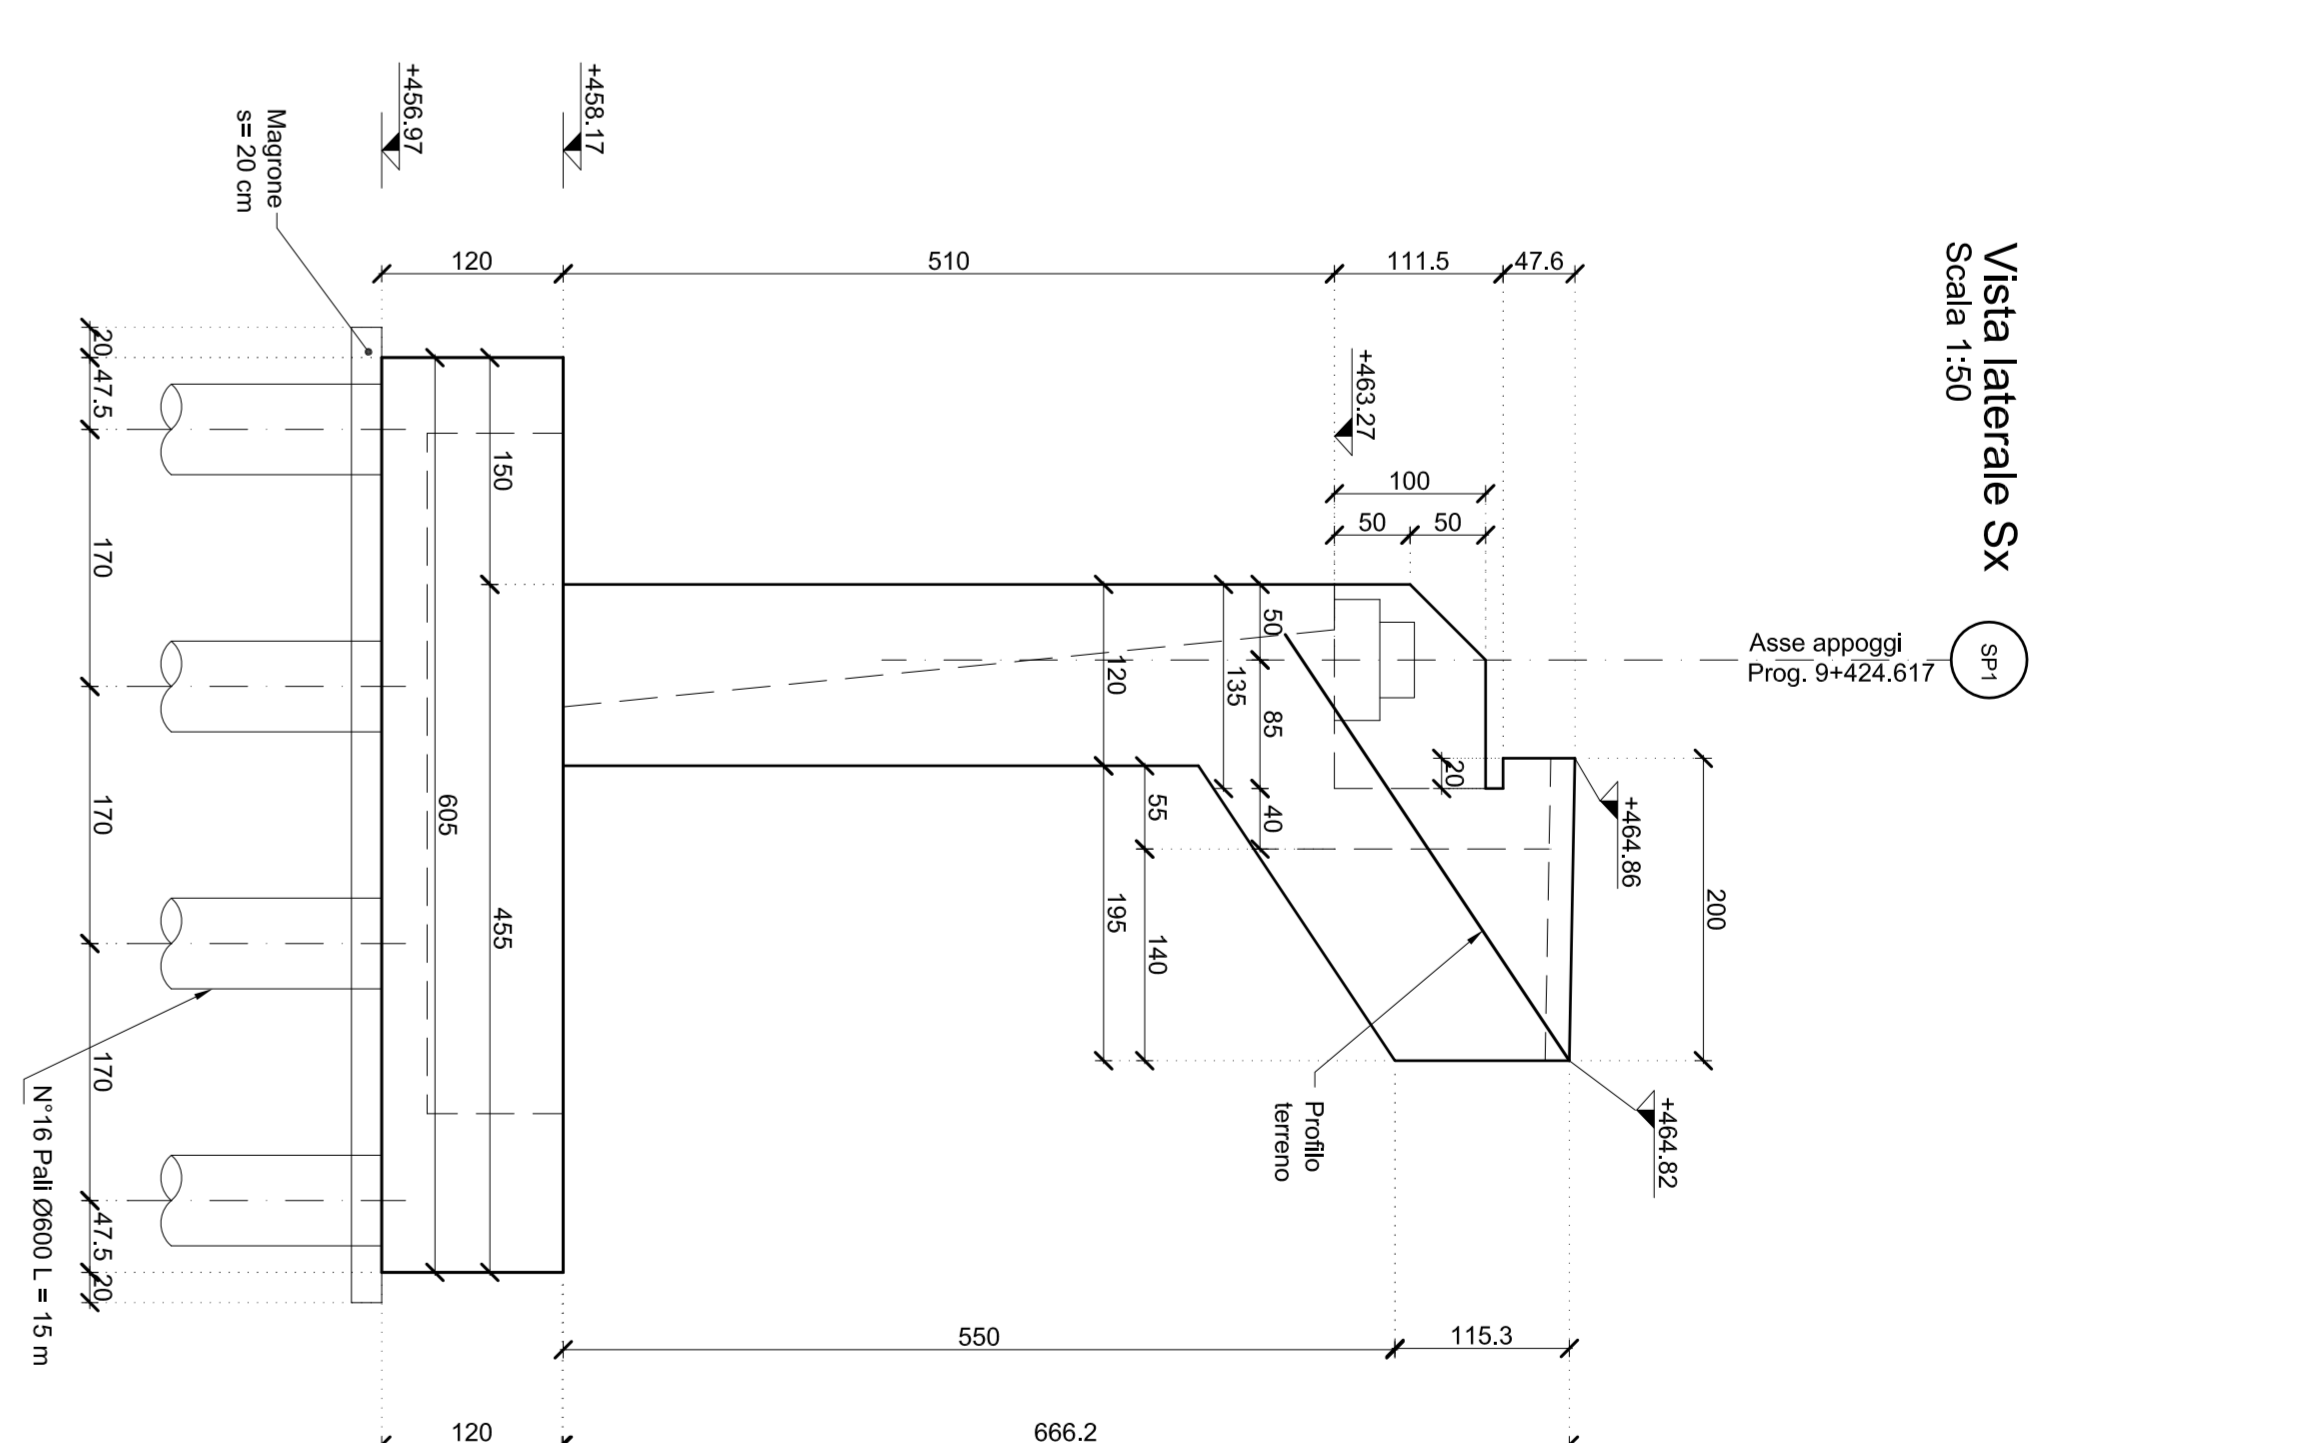


Sezione Longitudinale A-A

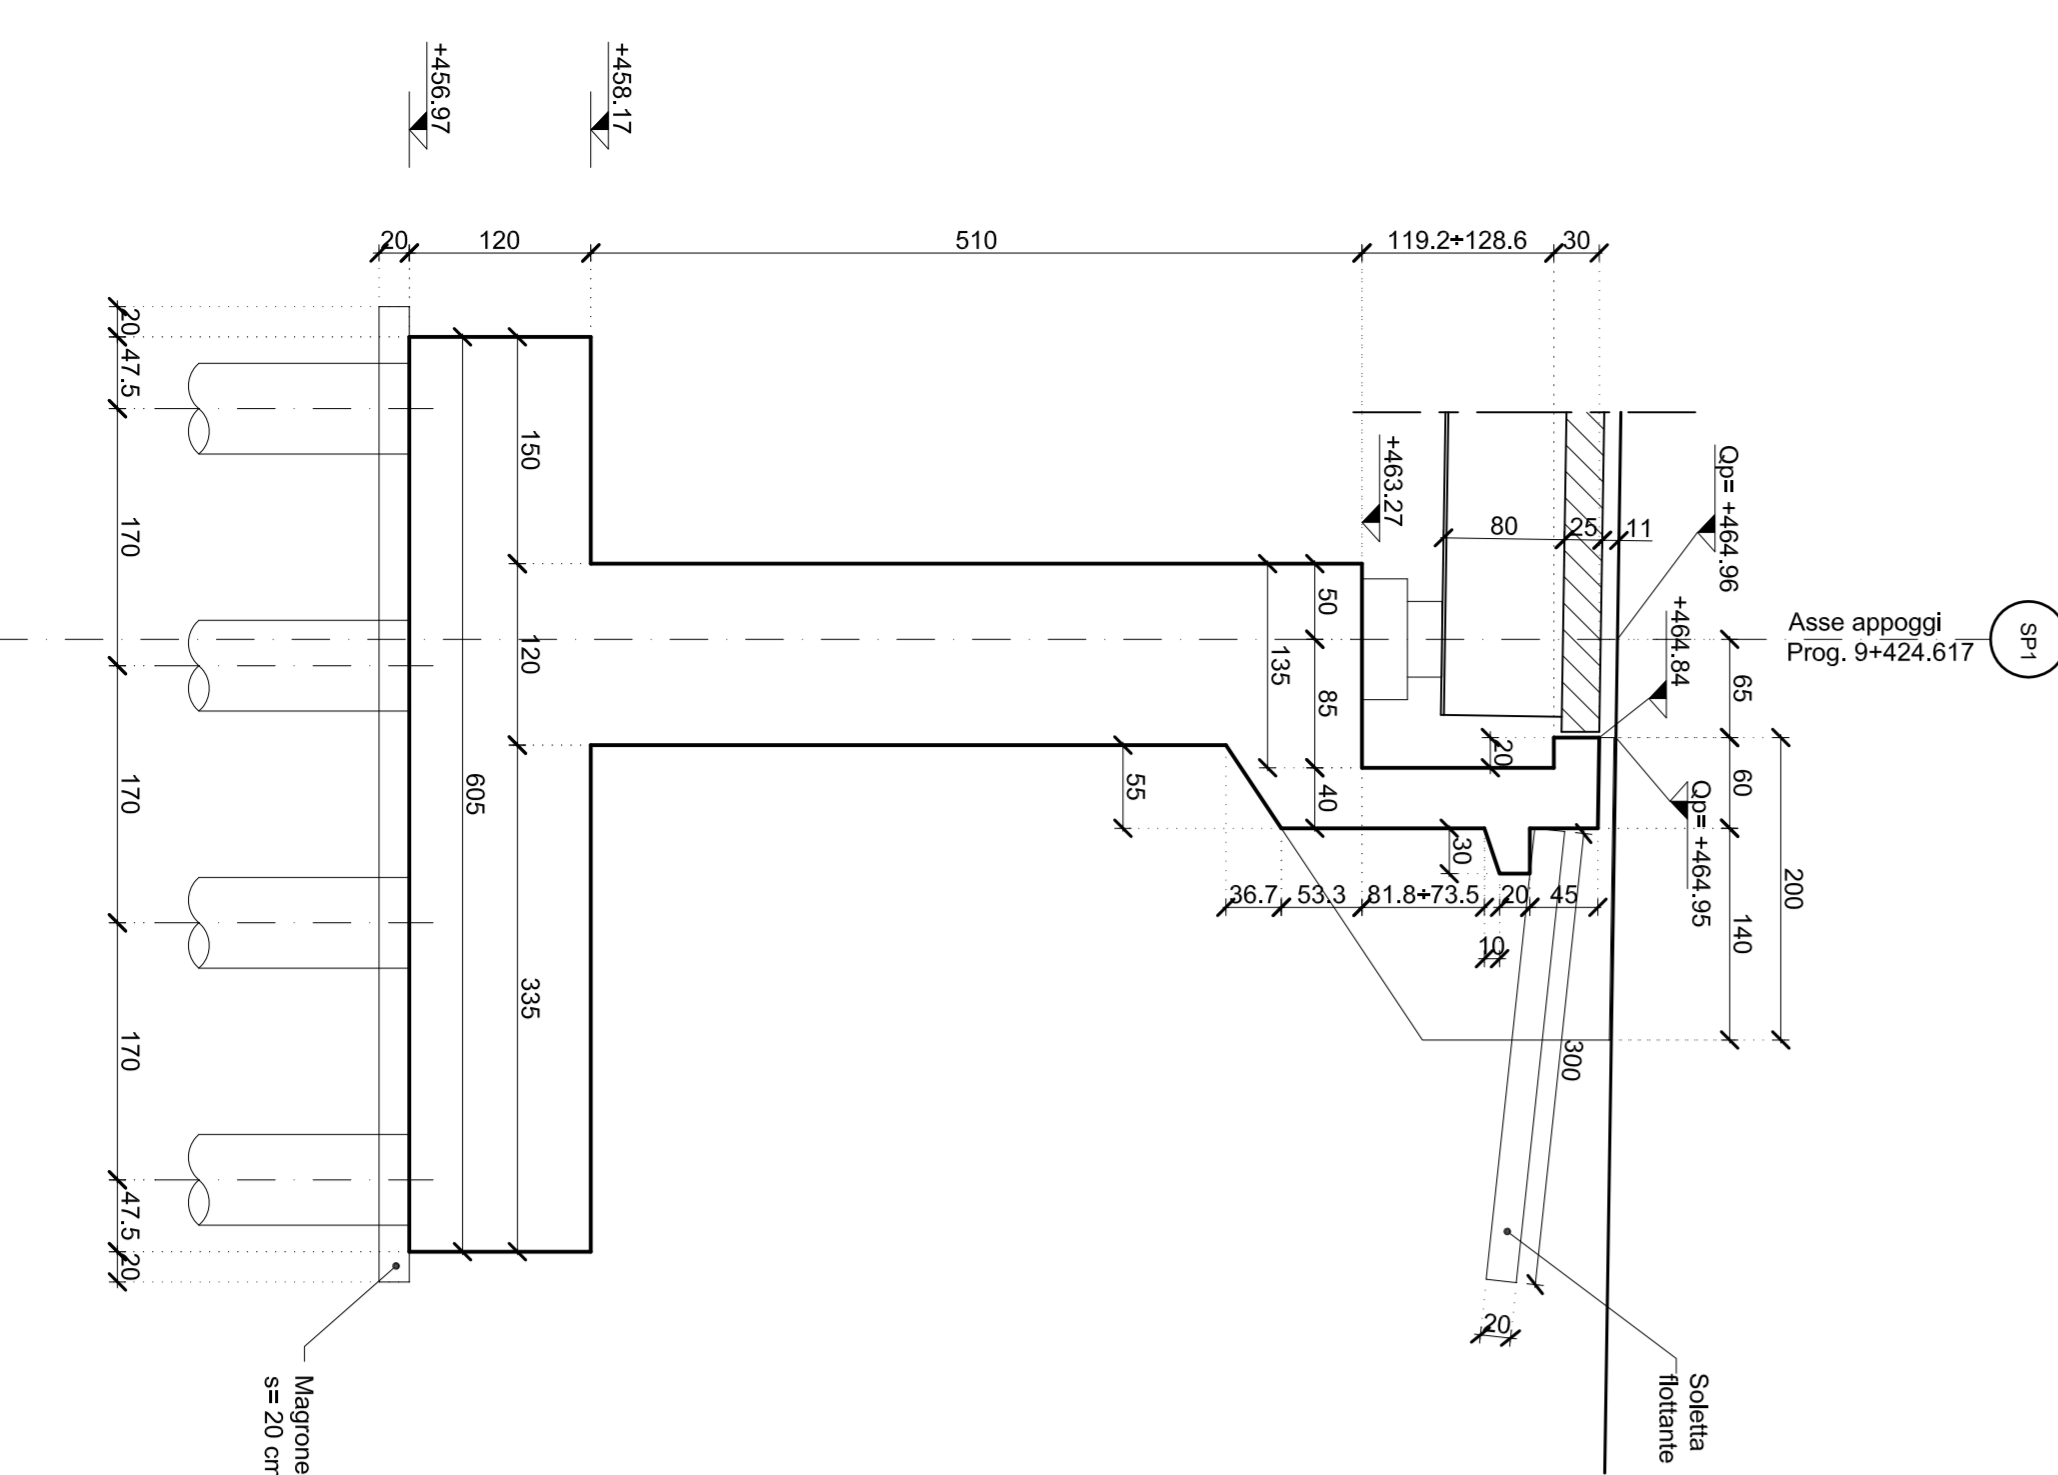

Sezione C-C

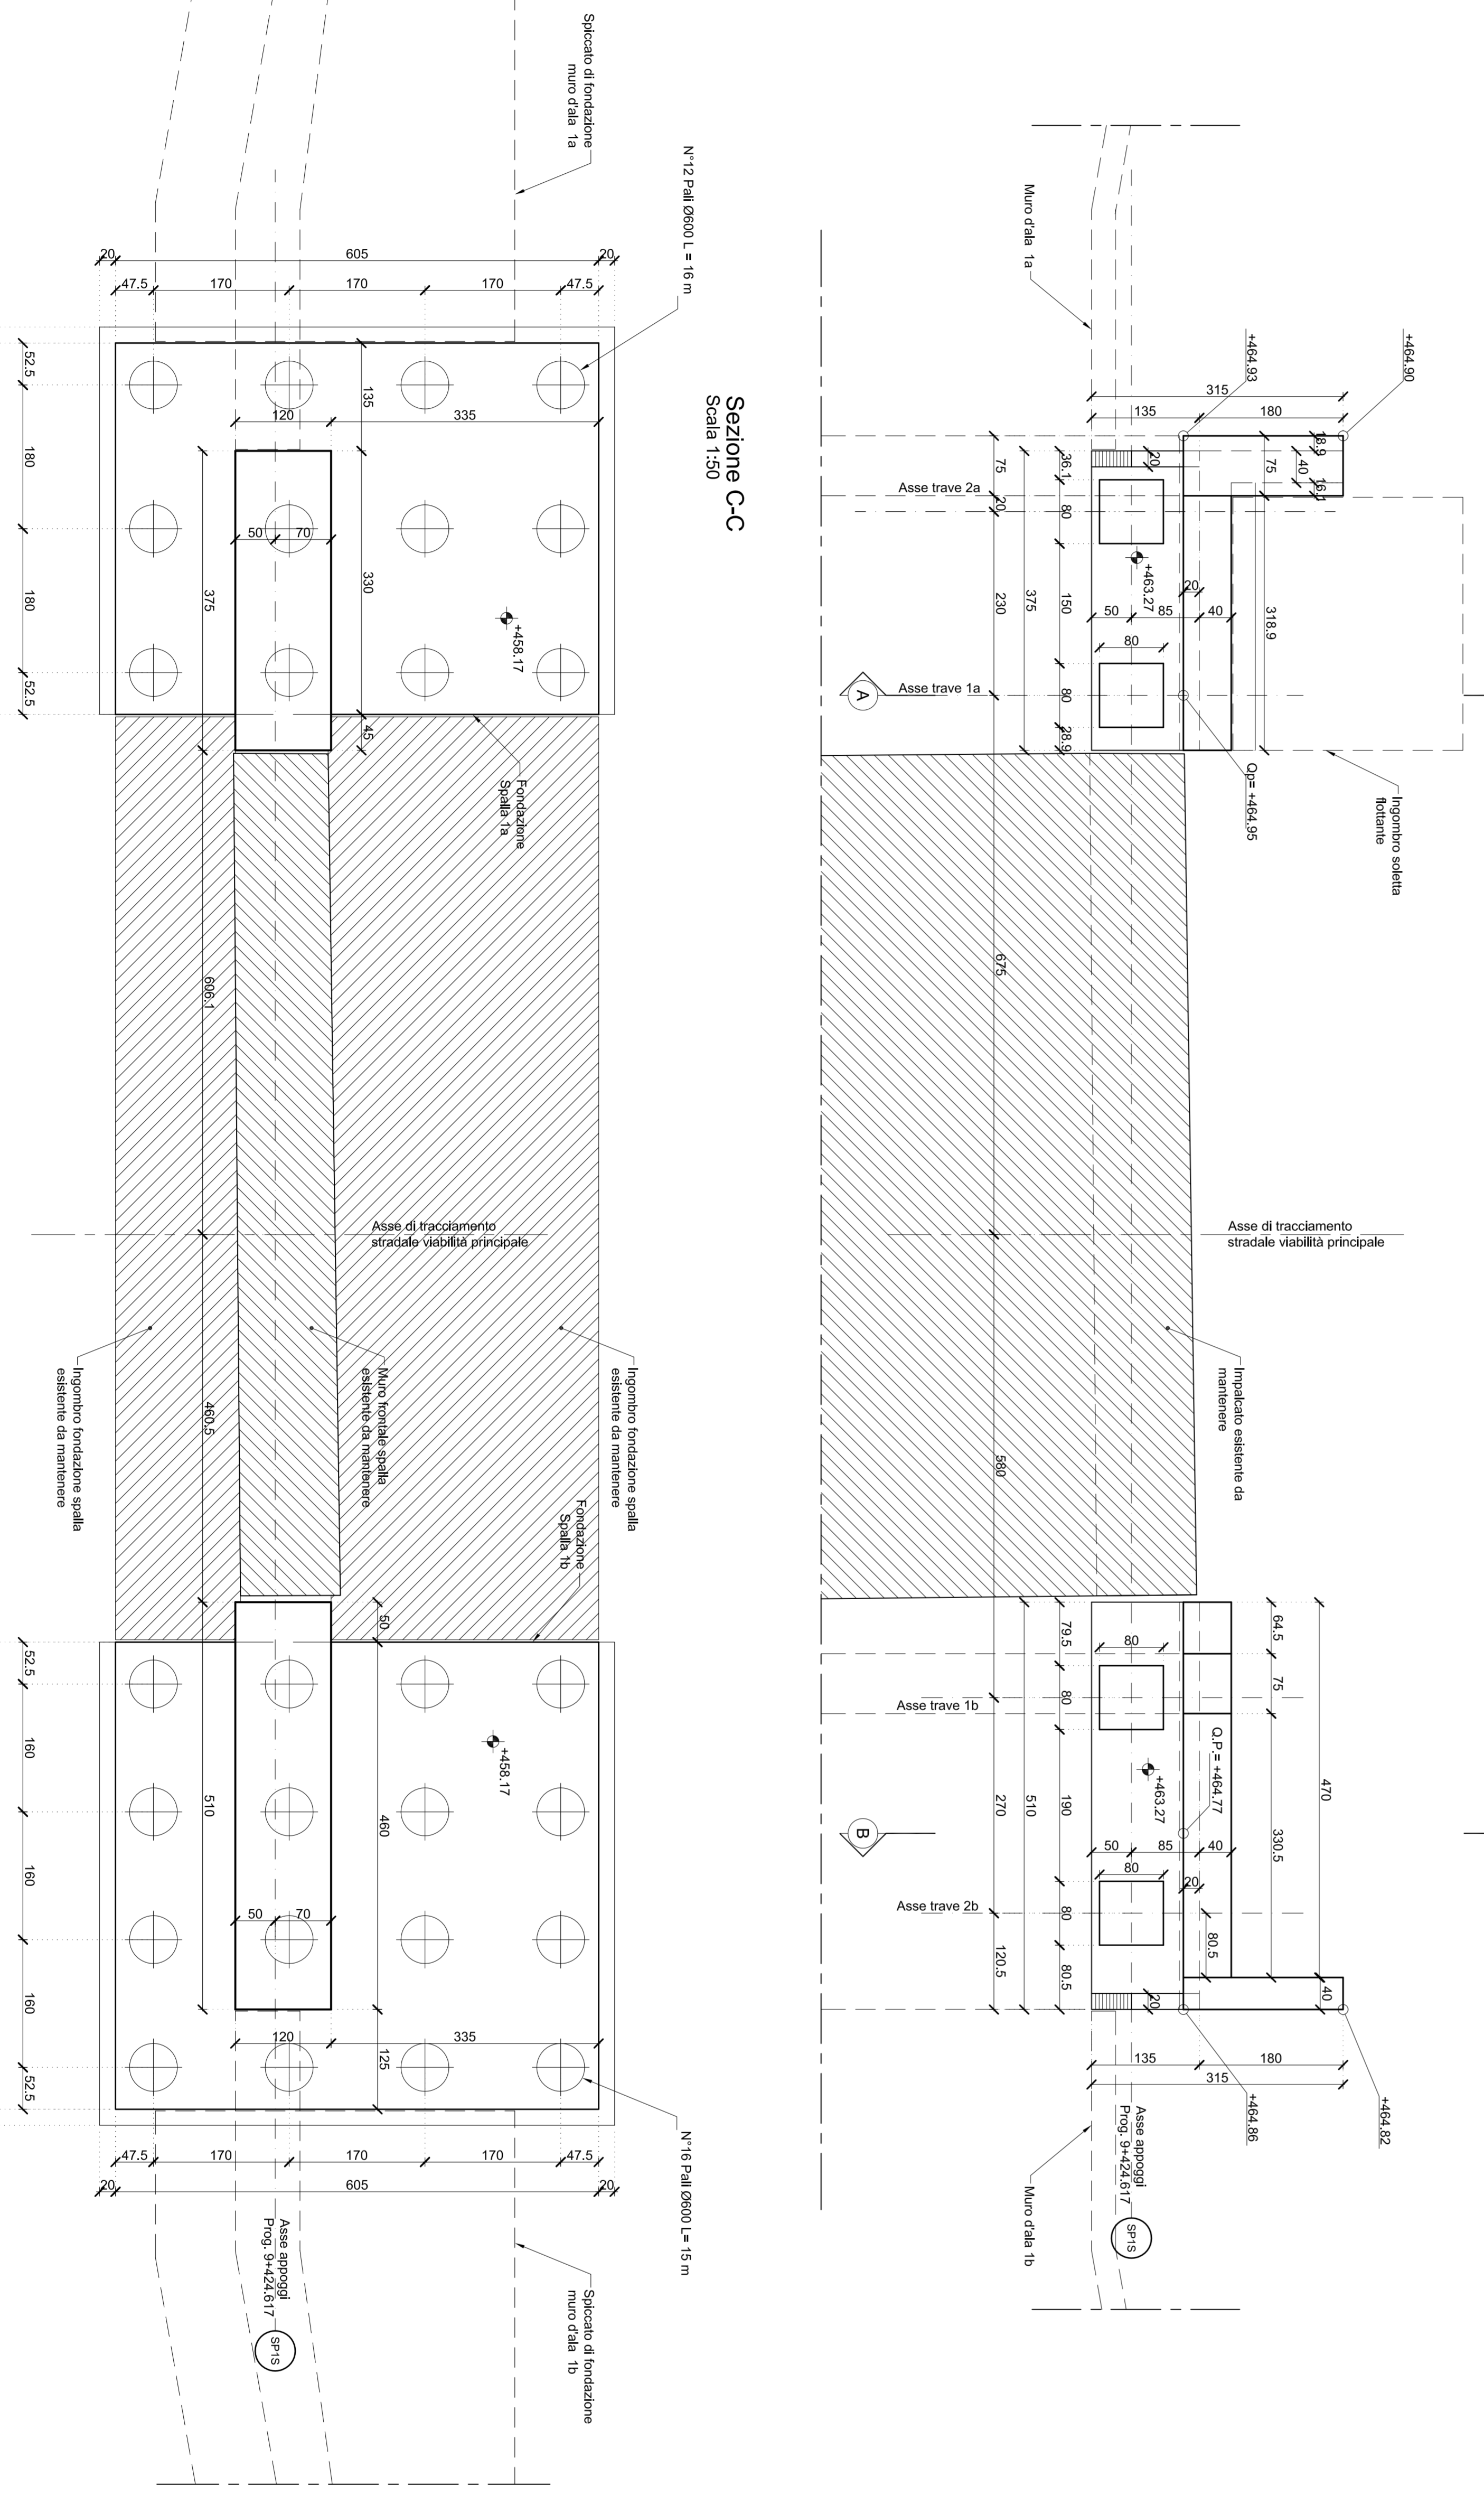

Sezione Longitudinale B-B

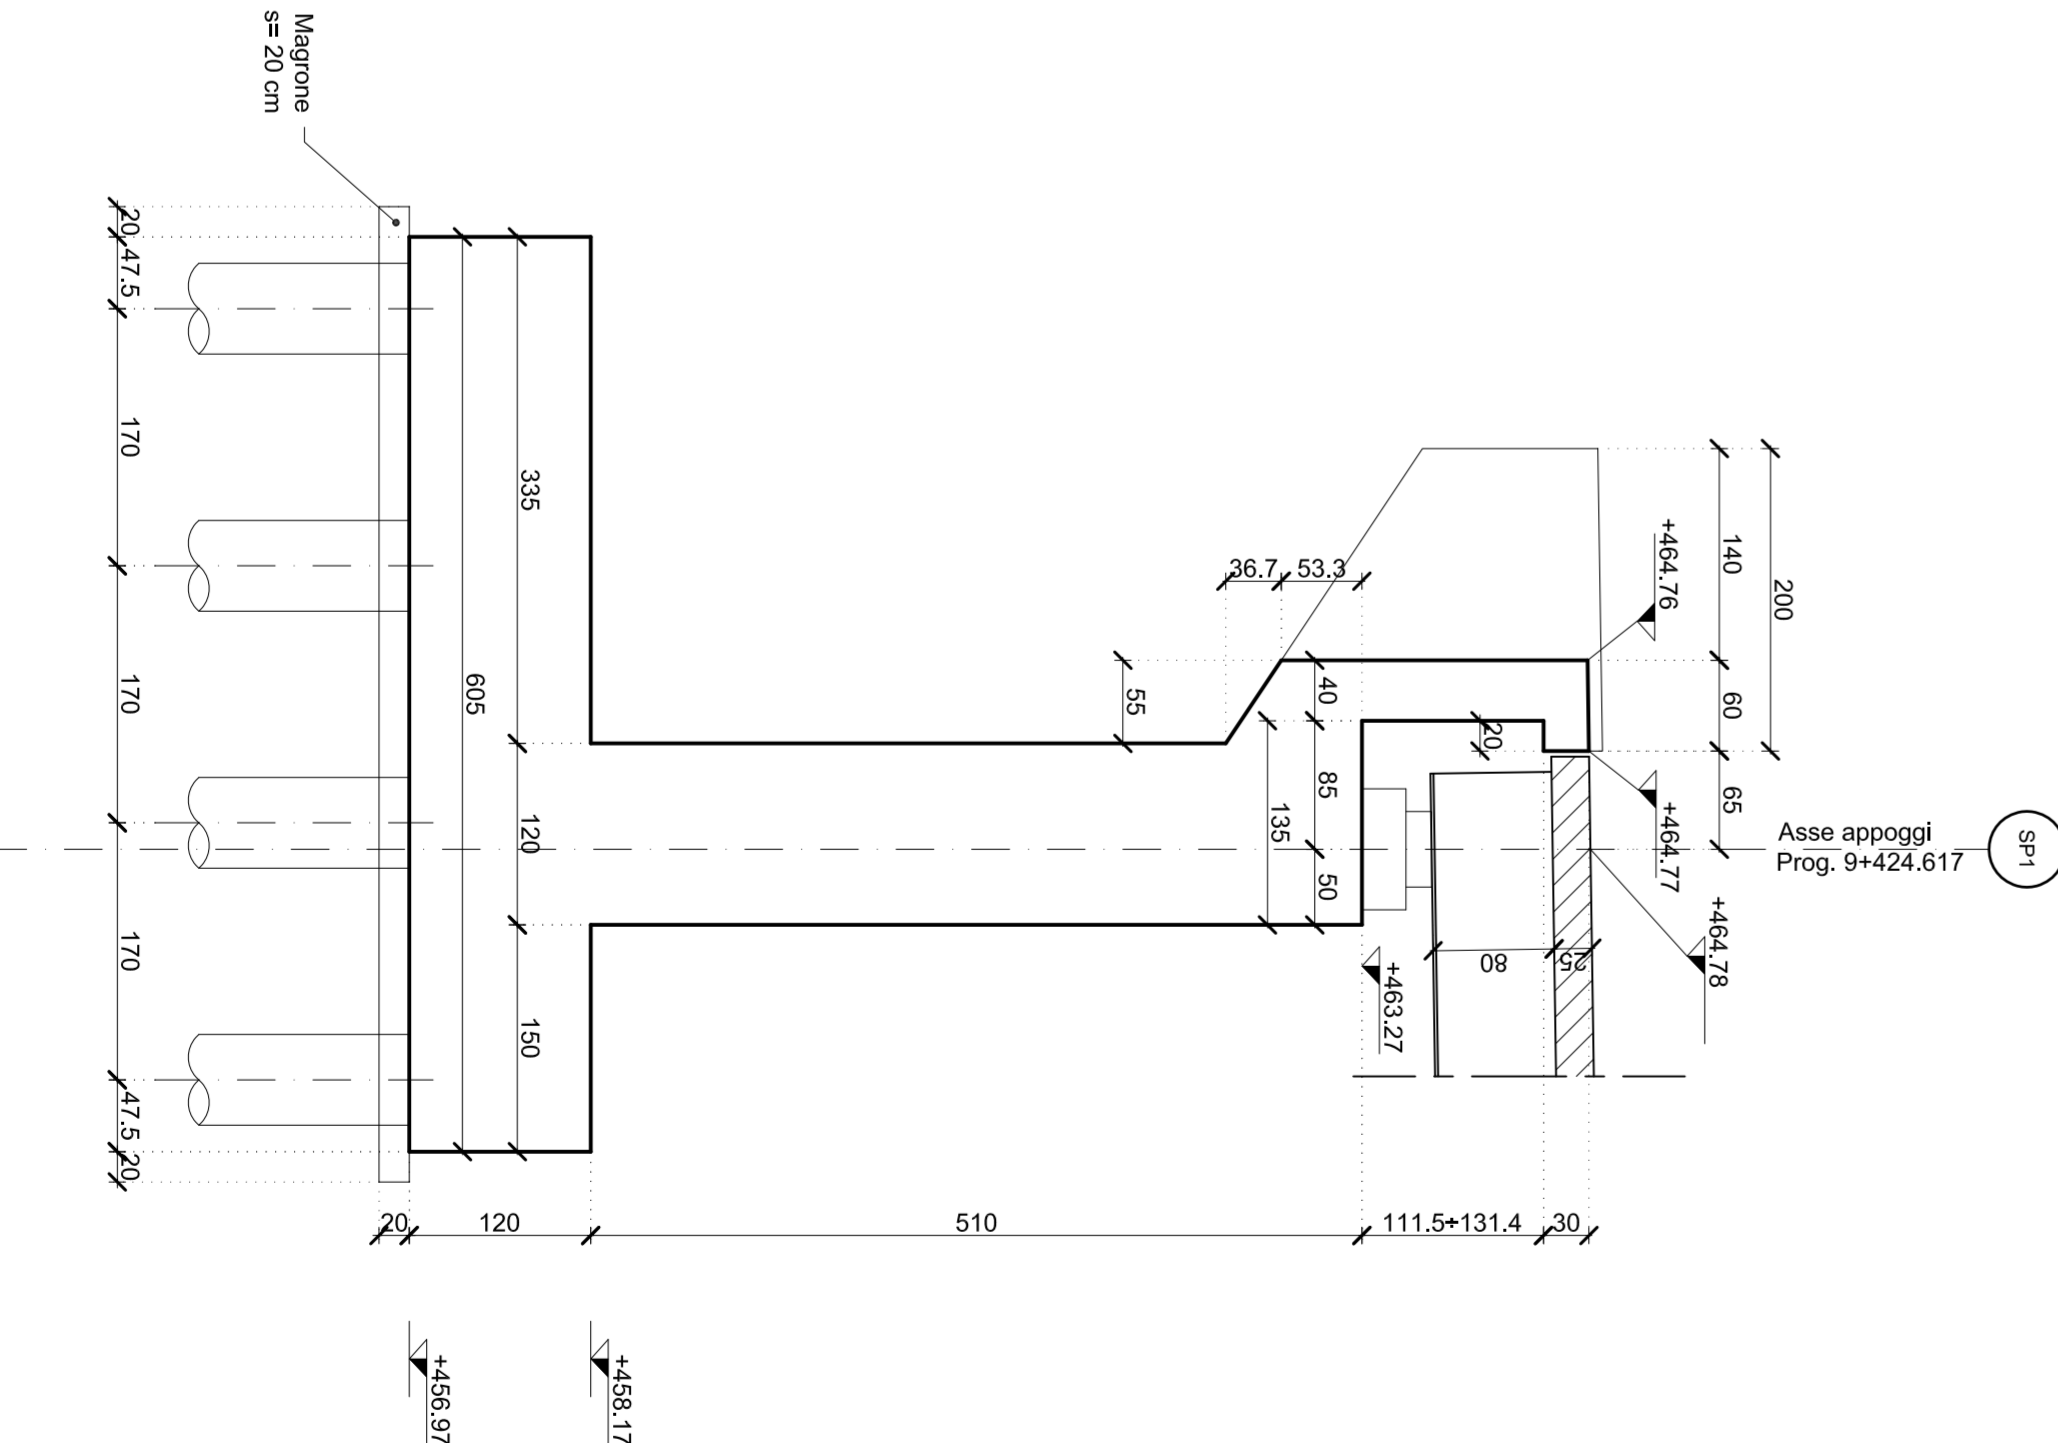

Particolare cordolo muri di risvolto


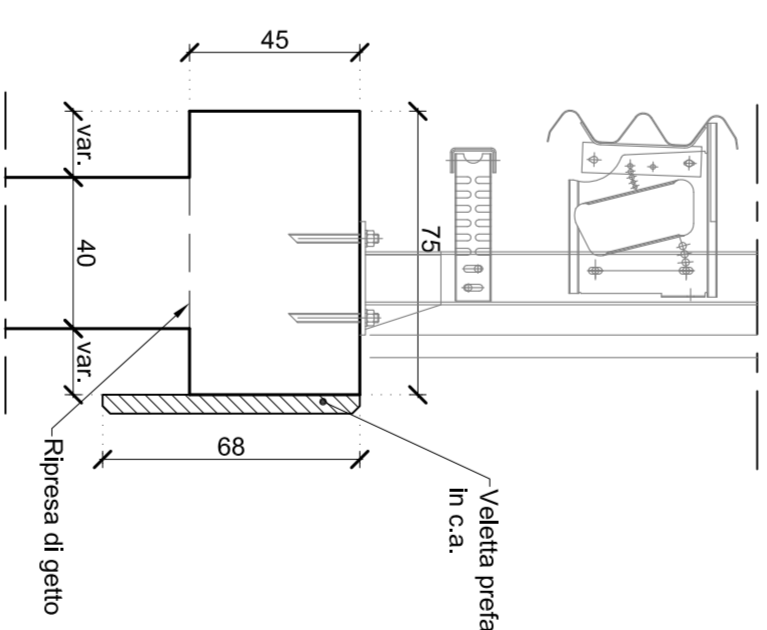


TABELLA MATERIALI SOTTOVIA ESISTENTI


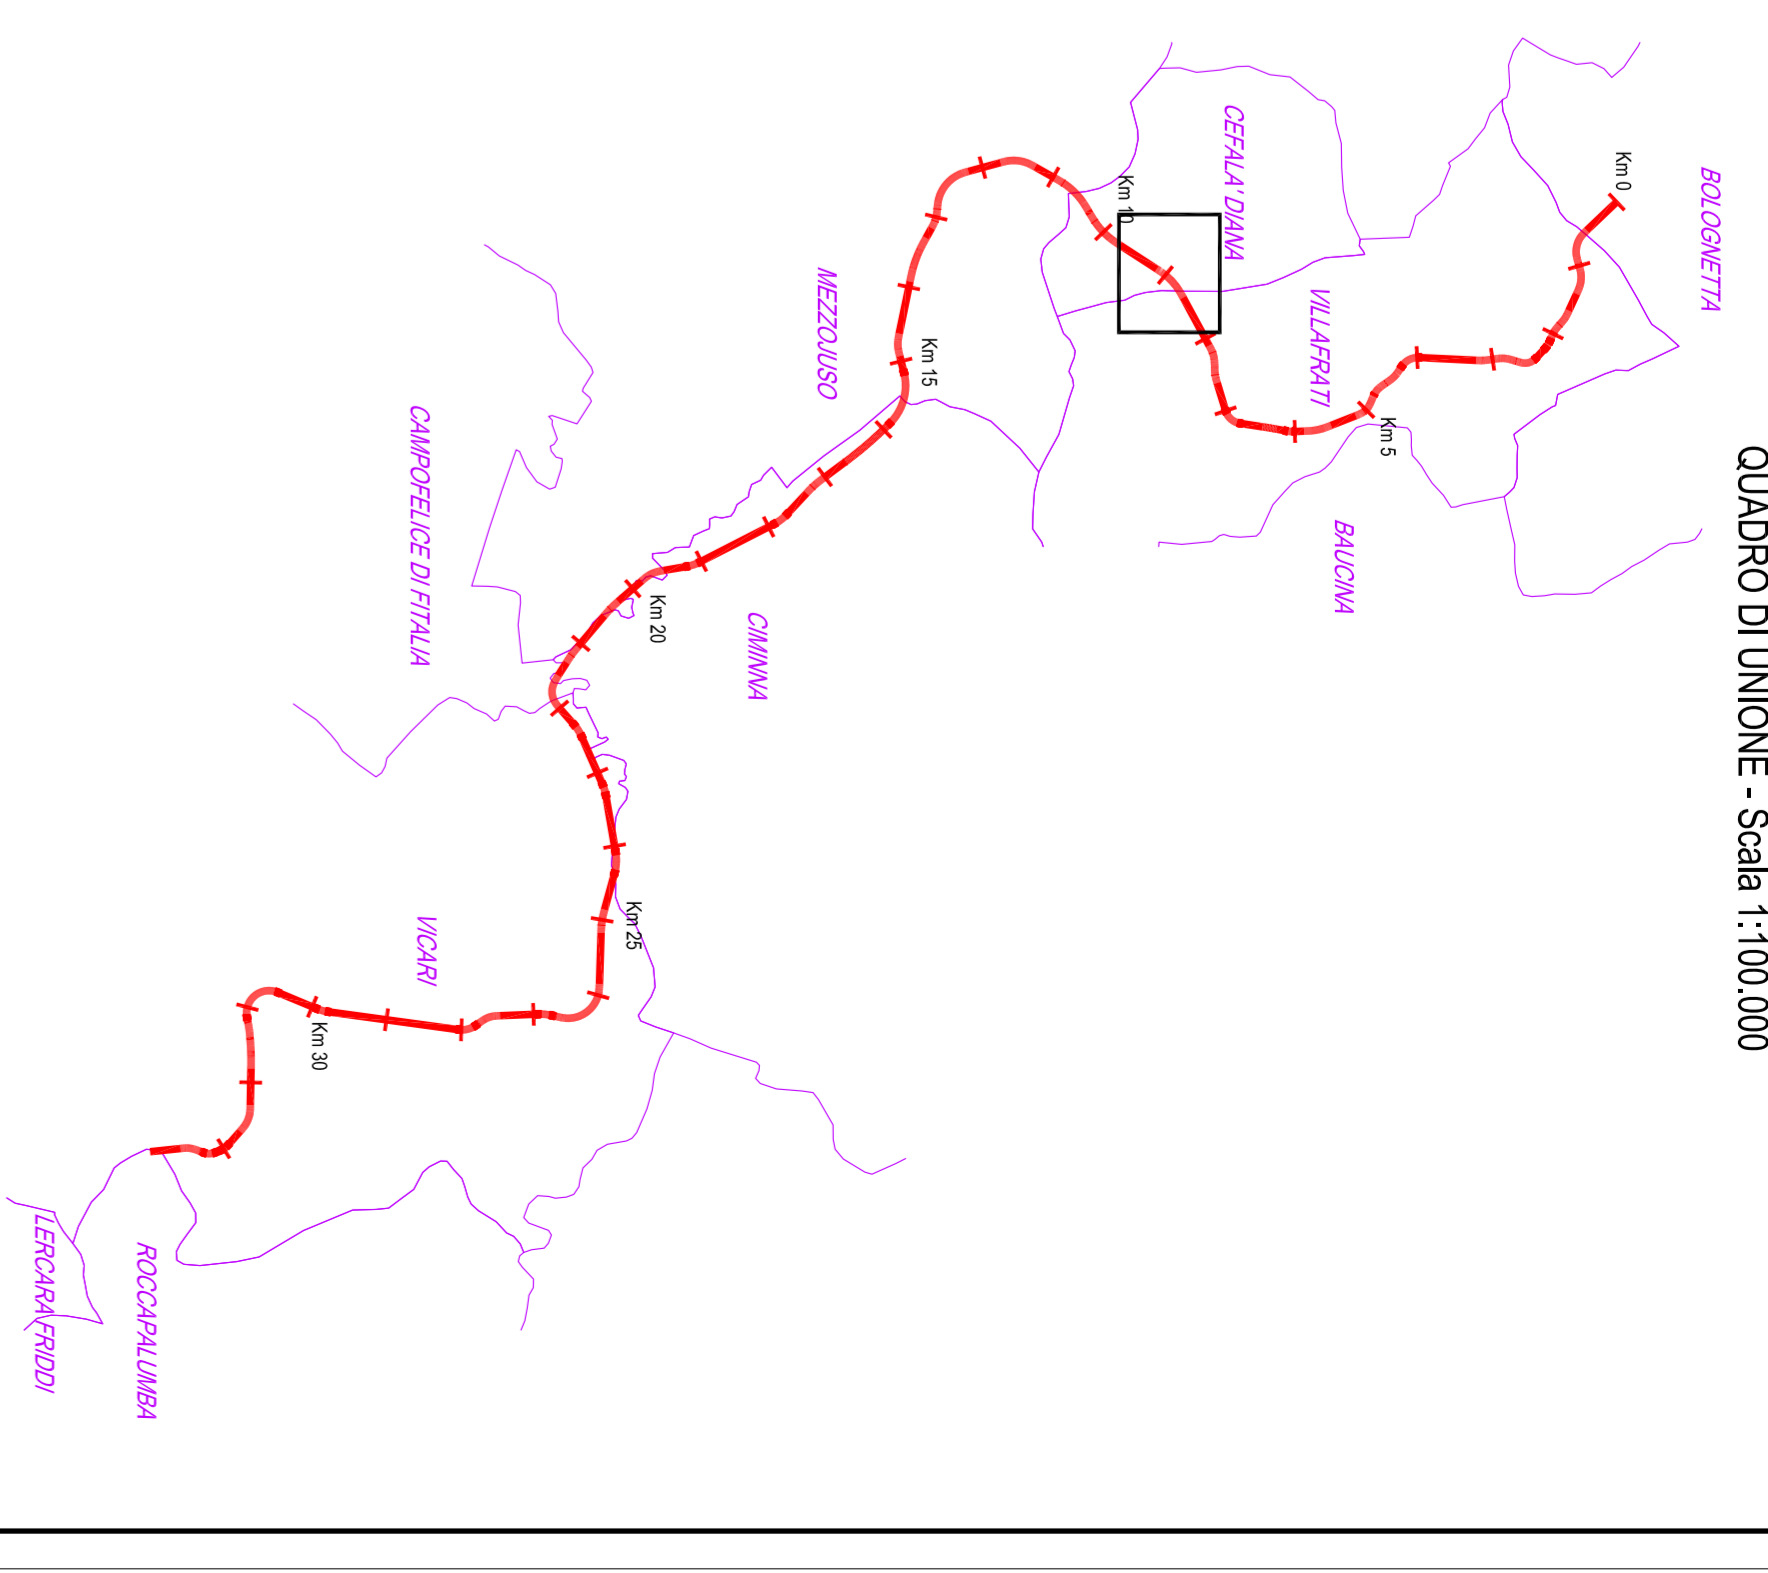

**ANAS S.p.A.**  
DIREZIONE REGIONALE PER LA SICILIA  

**PERIZIA DI VARIANTE N3 -**  
**MODIFICA TECNICA 245**  
**OPERE PARTE - INTERVENTI SU SOTTOVIA ESISTENTI**  
**SOTTOVIA ESISTENTE AL KM 9+433.57 - SINCOLO CEFALÀ DIANA**  
Capientella spalla 1

Codice Unico Progetto (CUP): **F41B03000230001**

Codice elaborato: **PA17108 PE**

CONTRATTO: **4 1 1 3 1 7**

PROGETTO: **ACS Ingegneri**

1° Direttore dei Lavori: **Roberto Favaro**



