




DETTAGLI SALDATURE GIUNTI DEI CONCI
SCALA 1:2

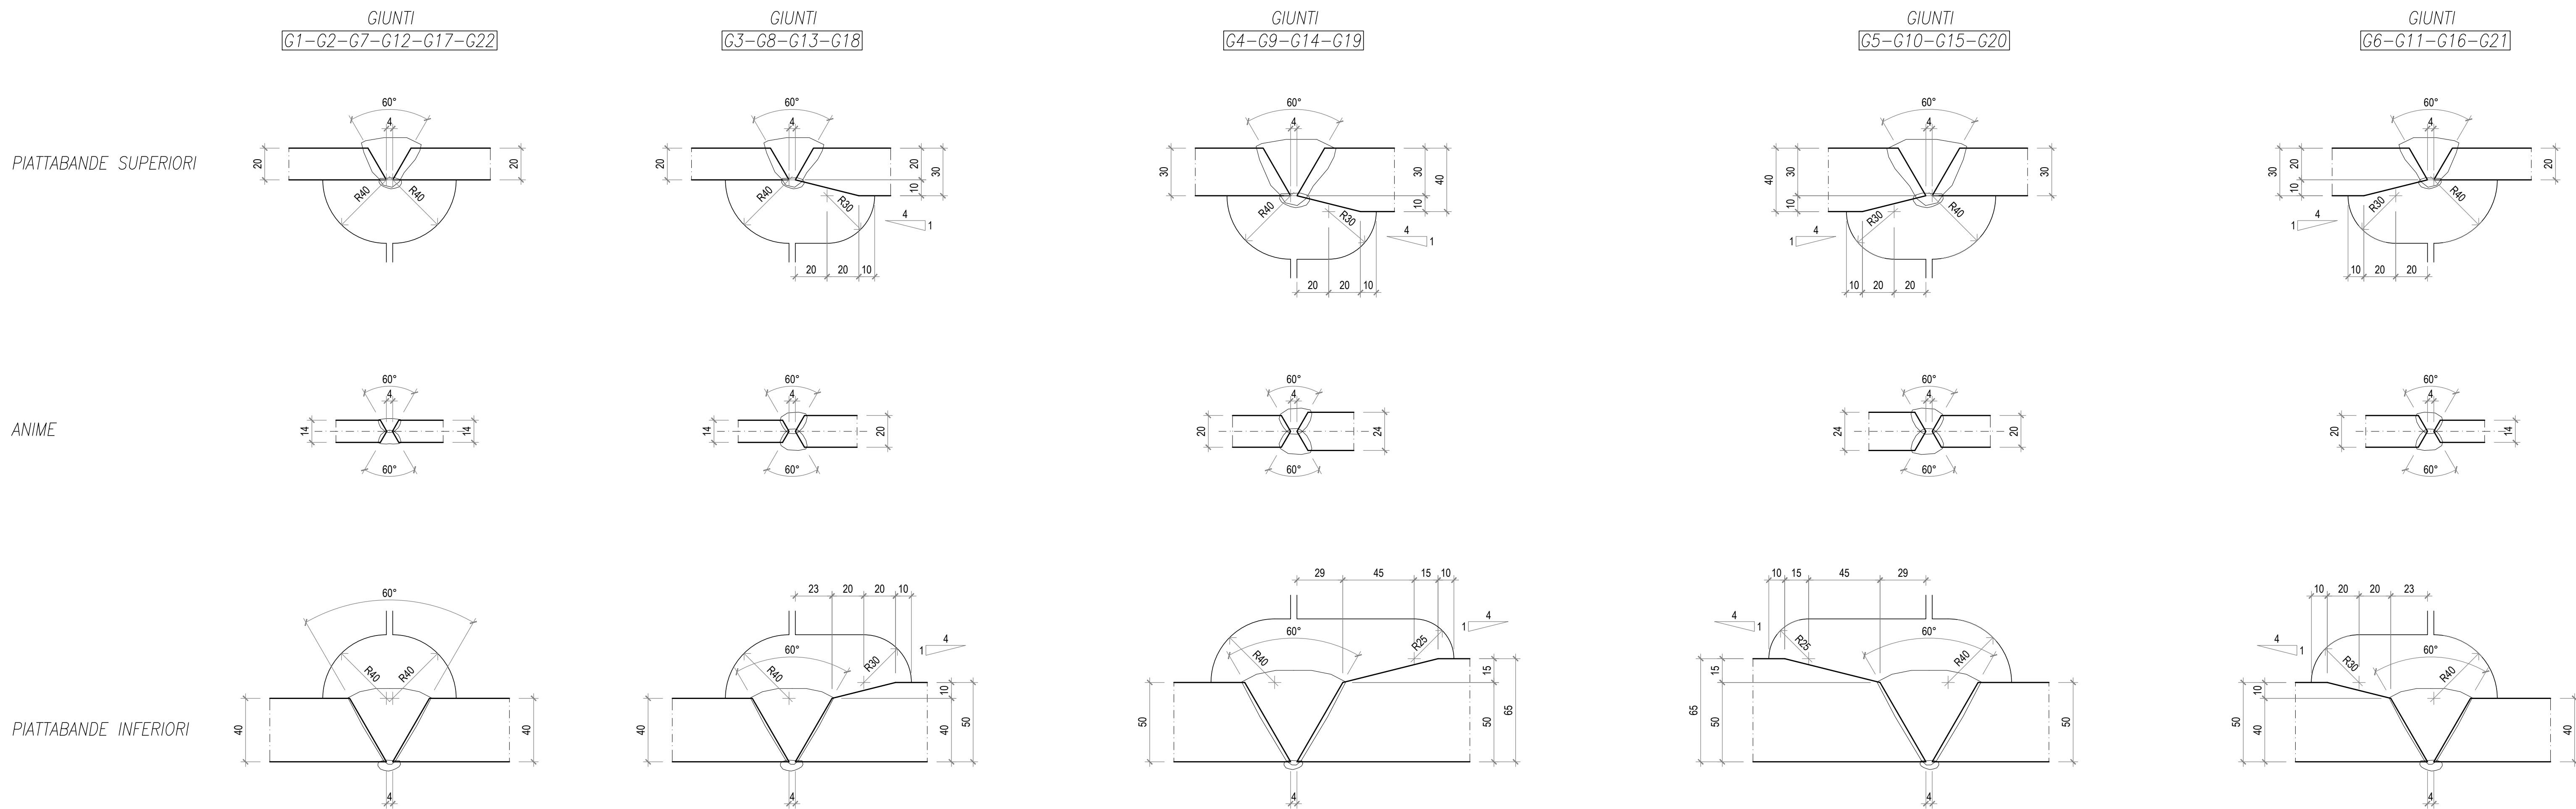



DETTAGLIO TIPICO SALDATURE CANTIERE

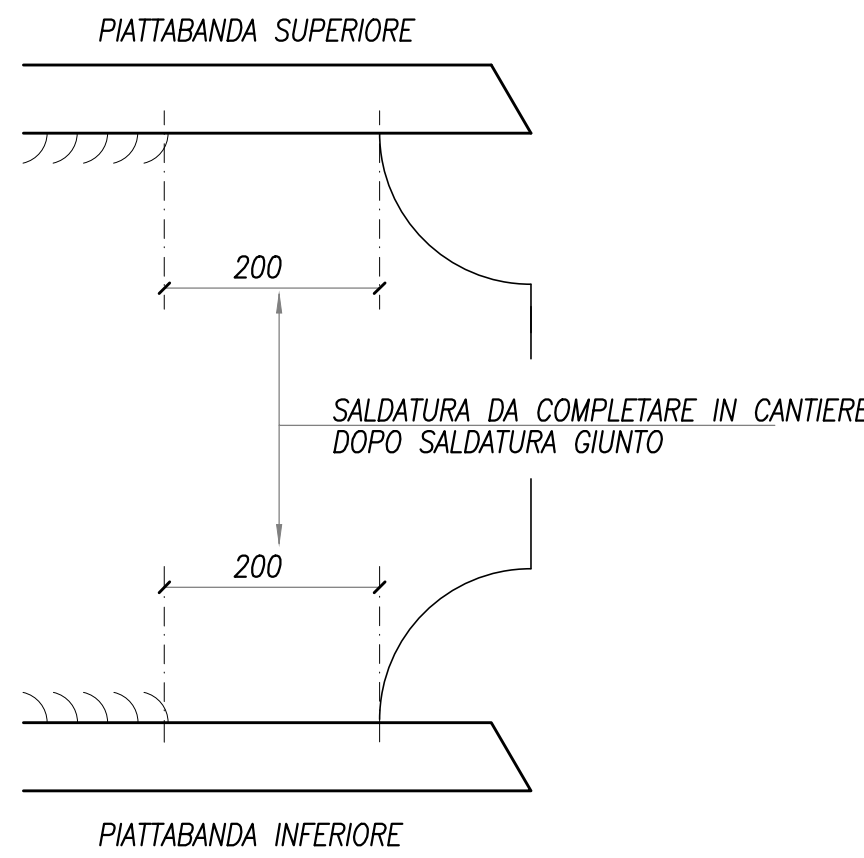

DETTAGLIO ALLARGAMENTO ALI

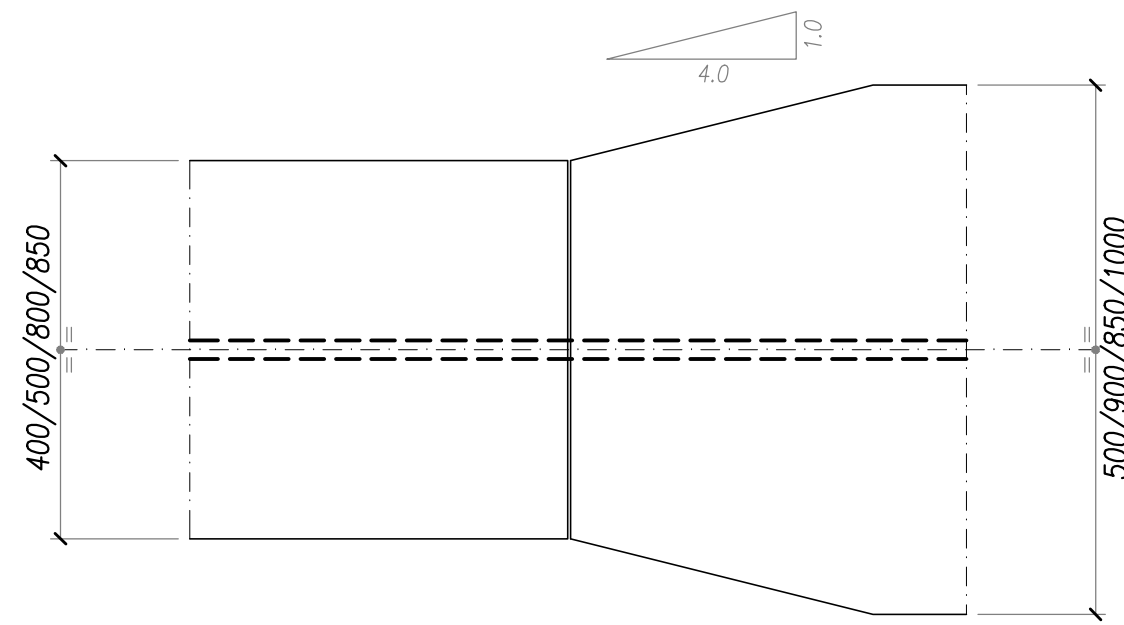

DETTAGLIO GIUNTO RIBS SALDATO

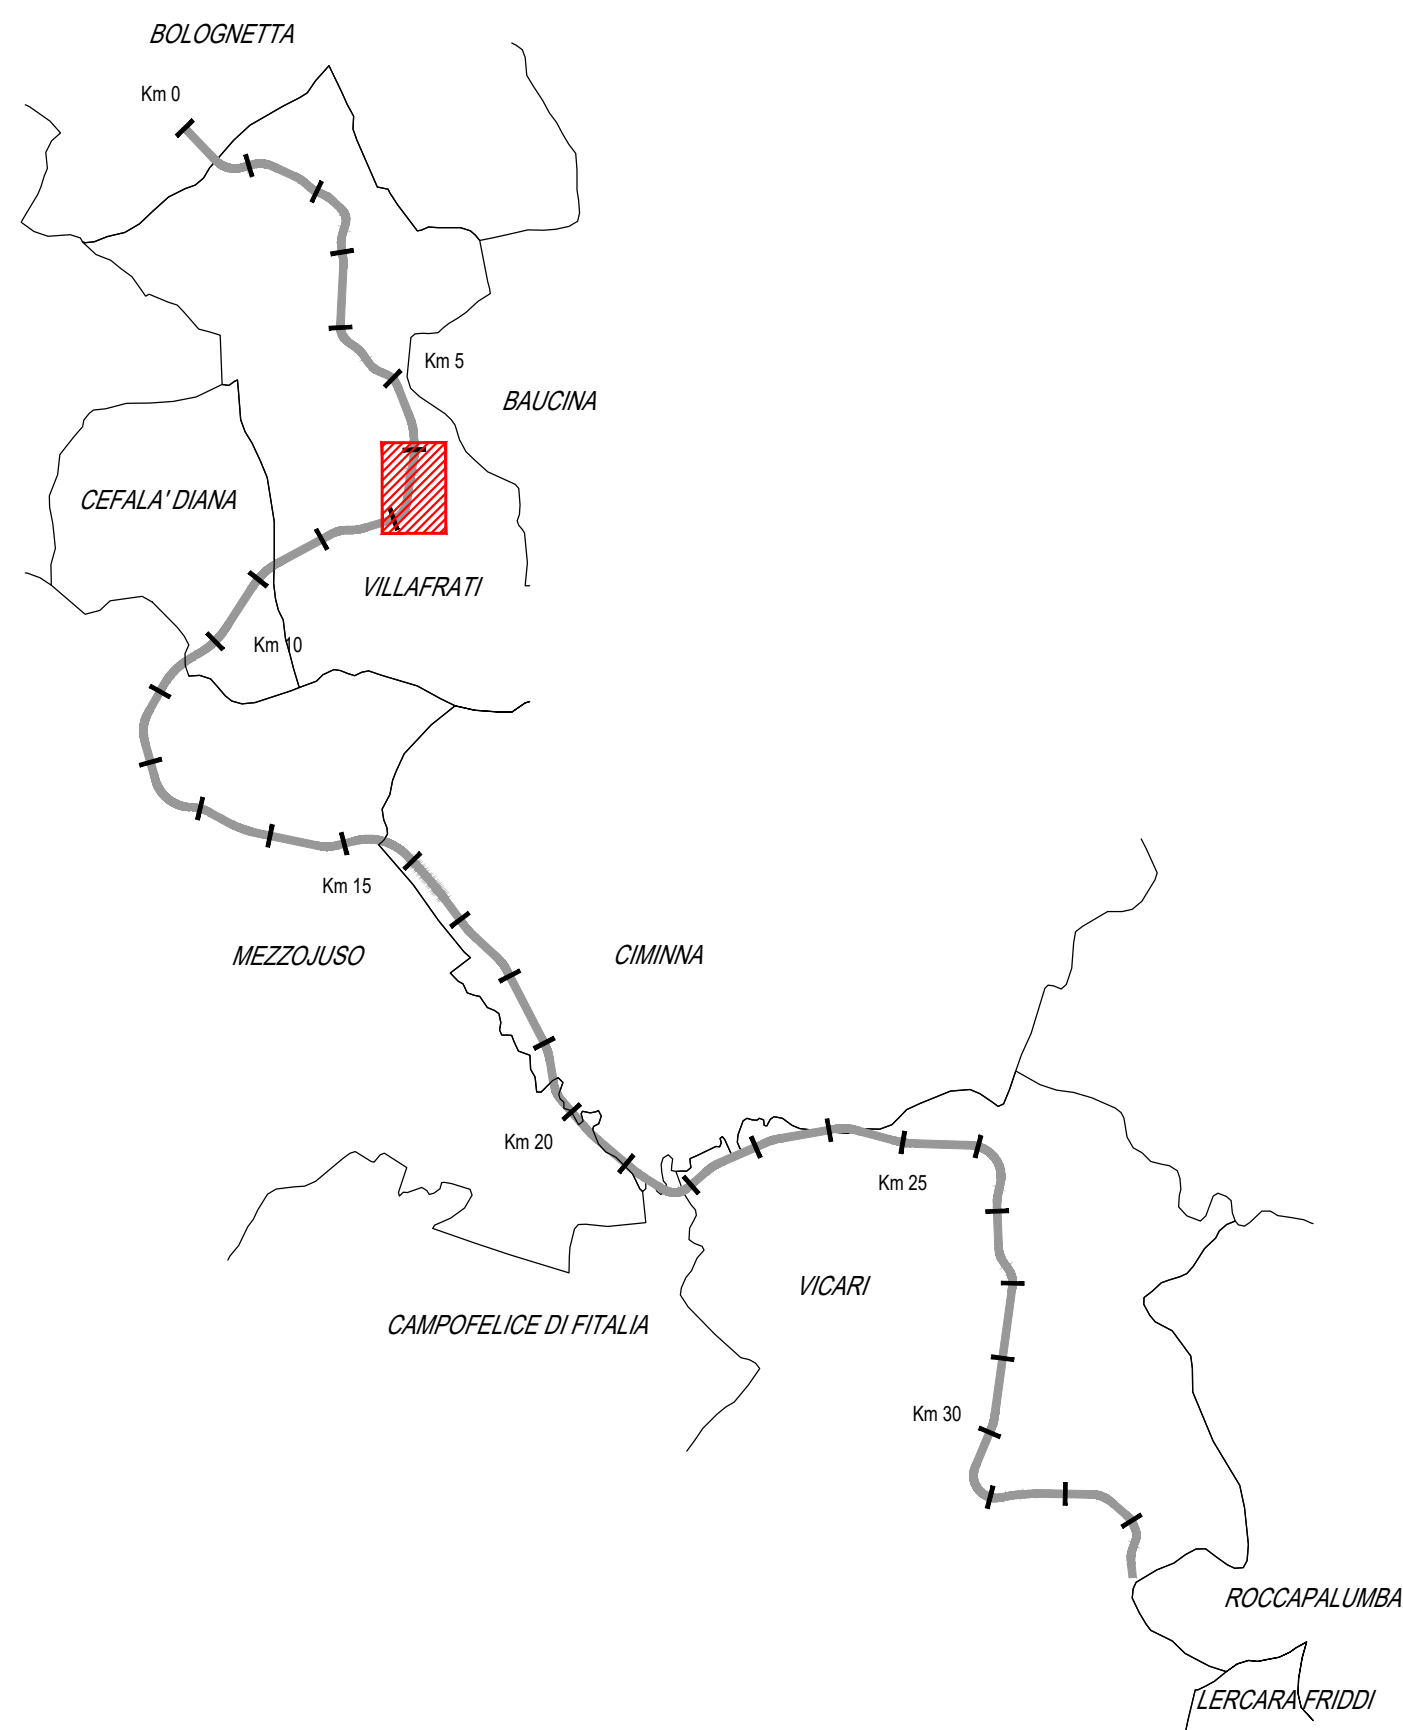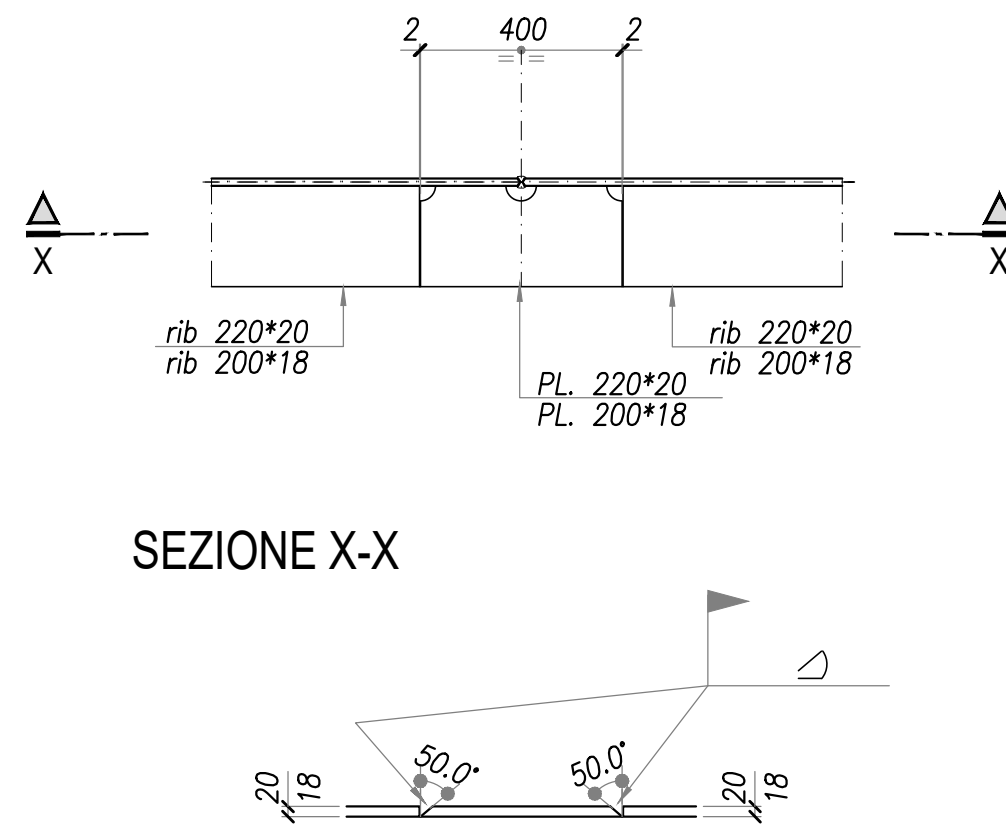

ANAS S.p.A.
DIREZIONE REGIONALE PER LA SICILIA

PA17/08
Affidamento a Contraente Generale dei "Lavori di ammodernamento del tratto Palermo - Lercara Friddi, lotto funzionale dal km 14,4 (km. 0,0 del Lotto 2) compreso il tratto di raccordo della rotatoria Bolgnetta, al km 48,0 (km. 33,6 del Lotto 2 - Svincolo Mangano Induso) compresi i raccordi con le attuali SS n.189 e SS n.121

Bolgnetta S.c.p.a.

- PERIZIA DI VARIANTE N.3 -

Titolo elaborato:
**OPERE D'ARTE
NUOVI VIADOTTI - VIADOTTO BAUCINA
Impalcato - Giunti di collegamento**

Codice Unico Progetto (CUP) : F41B03000230001

Codice elaborato: PA17/08 PV V7 C0007 6 0

CARTELLA: FILENAME: PV_V7_C007_60_4137 NOTE: 1=1 PROT: 4 1 3 7 SCALA: 1:50

REV: 0 Prima emissione Maggio 2021 F. Bianchi S. Fortino N. Bohman

Progettisti:
ANAS S.p.A. - 90133 PALERMO (PA) - 091-4614101
Via Salaria, 16 - 40137 BOLOGNA (BO) - 051-264011
Via Andrea Costa, 10 - 40139 BOLOGNA (BO) - 051-264011
ingegner@anaset.it - www.anaset.it - P.E.C. anaset@anaset.it

Il Progettista Responsabile
Prof. Ing. Gianfranco Marchi

Il Geologo
Dott. Stefano Ferro

Il Coordinatore per la Sicurezza
in fase di esecuzione:
Arch. Francesco Rondelli

Il Direttore dei Lavori
Ing. Sandro Favero

ANAS S.p.A.
DATA: PROTOCOLLO: VISTO: IL RESPONSABILE DEL PROCEDIMENTO

CODICE PROGETTO: LQ410CE11011
Dott. Ing. Luigi Mupo