



SCALA 1:20

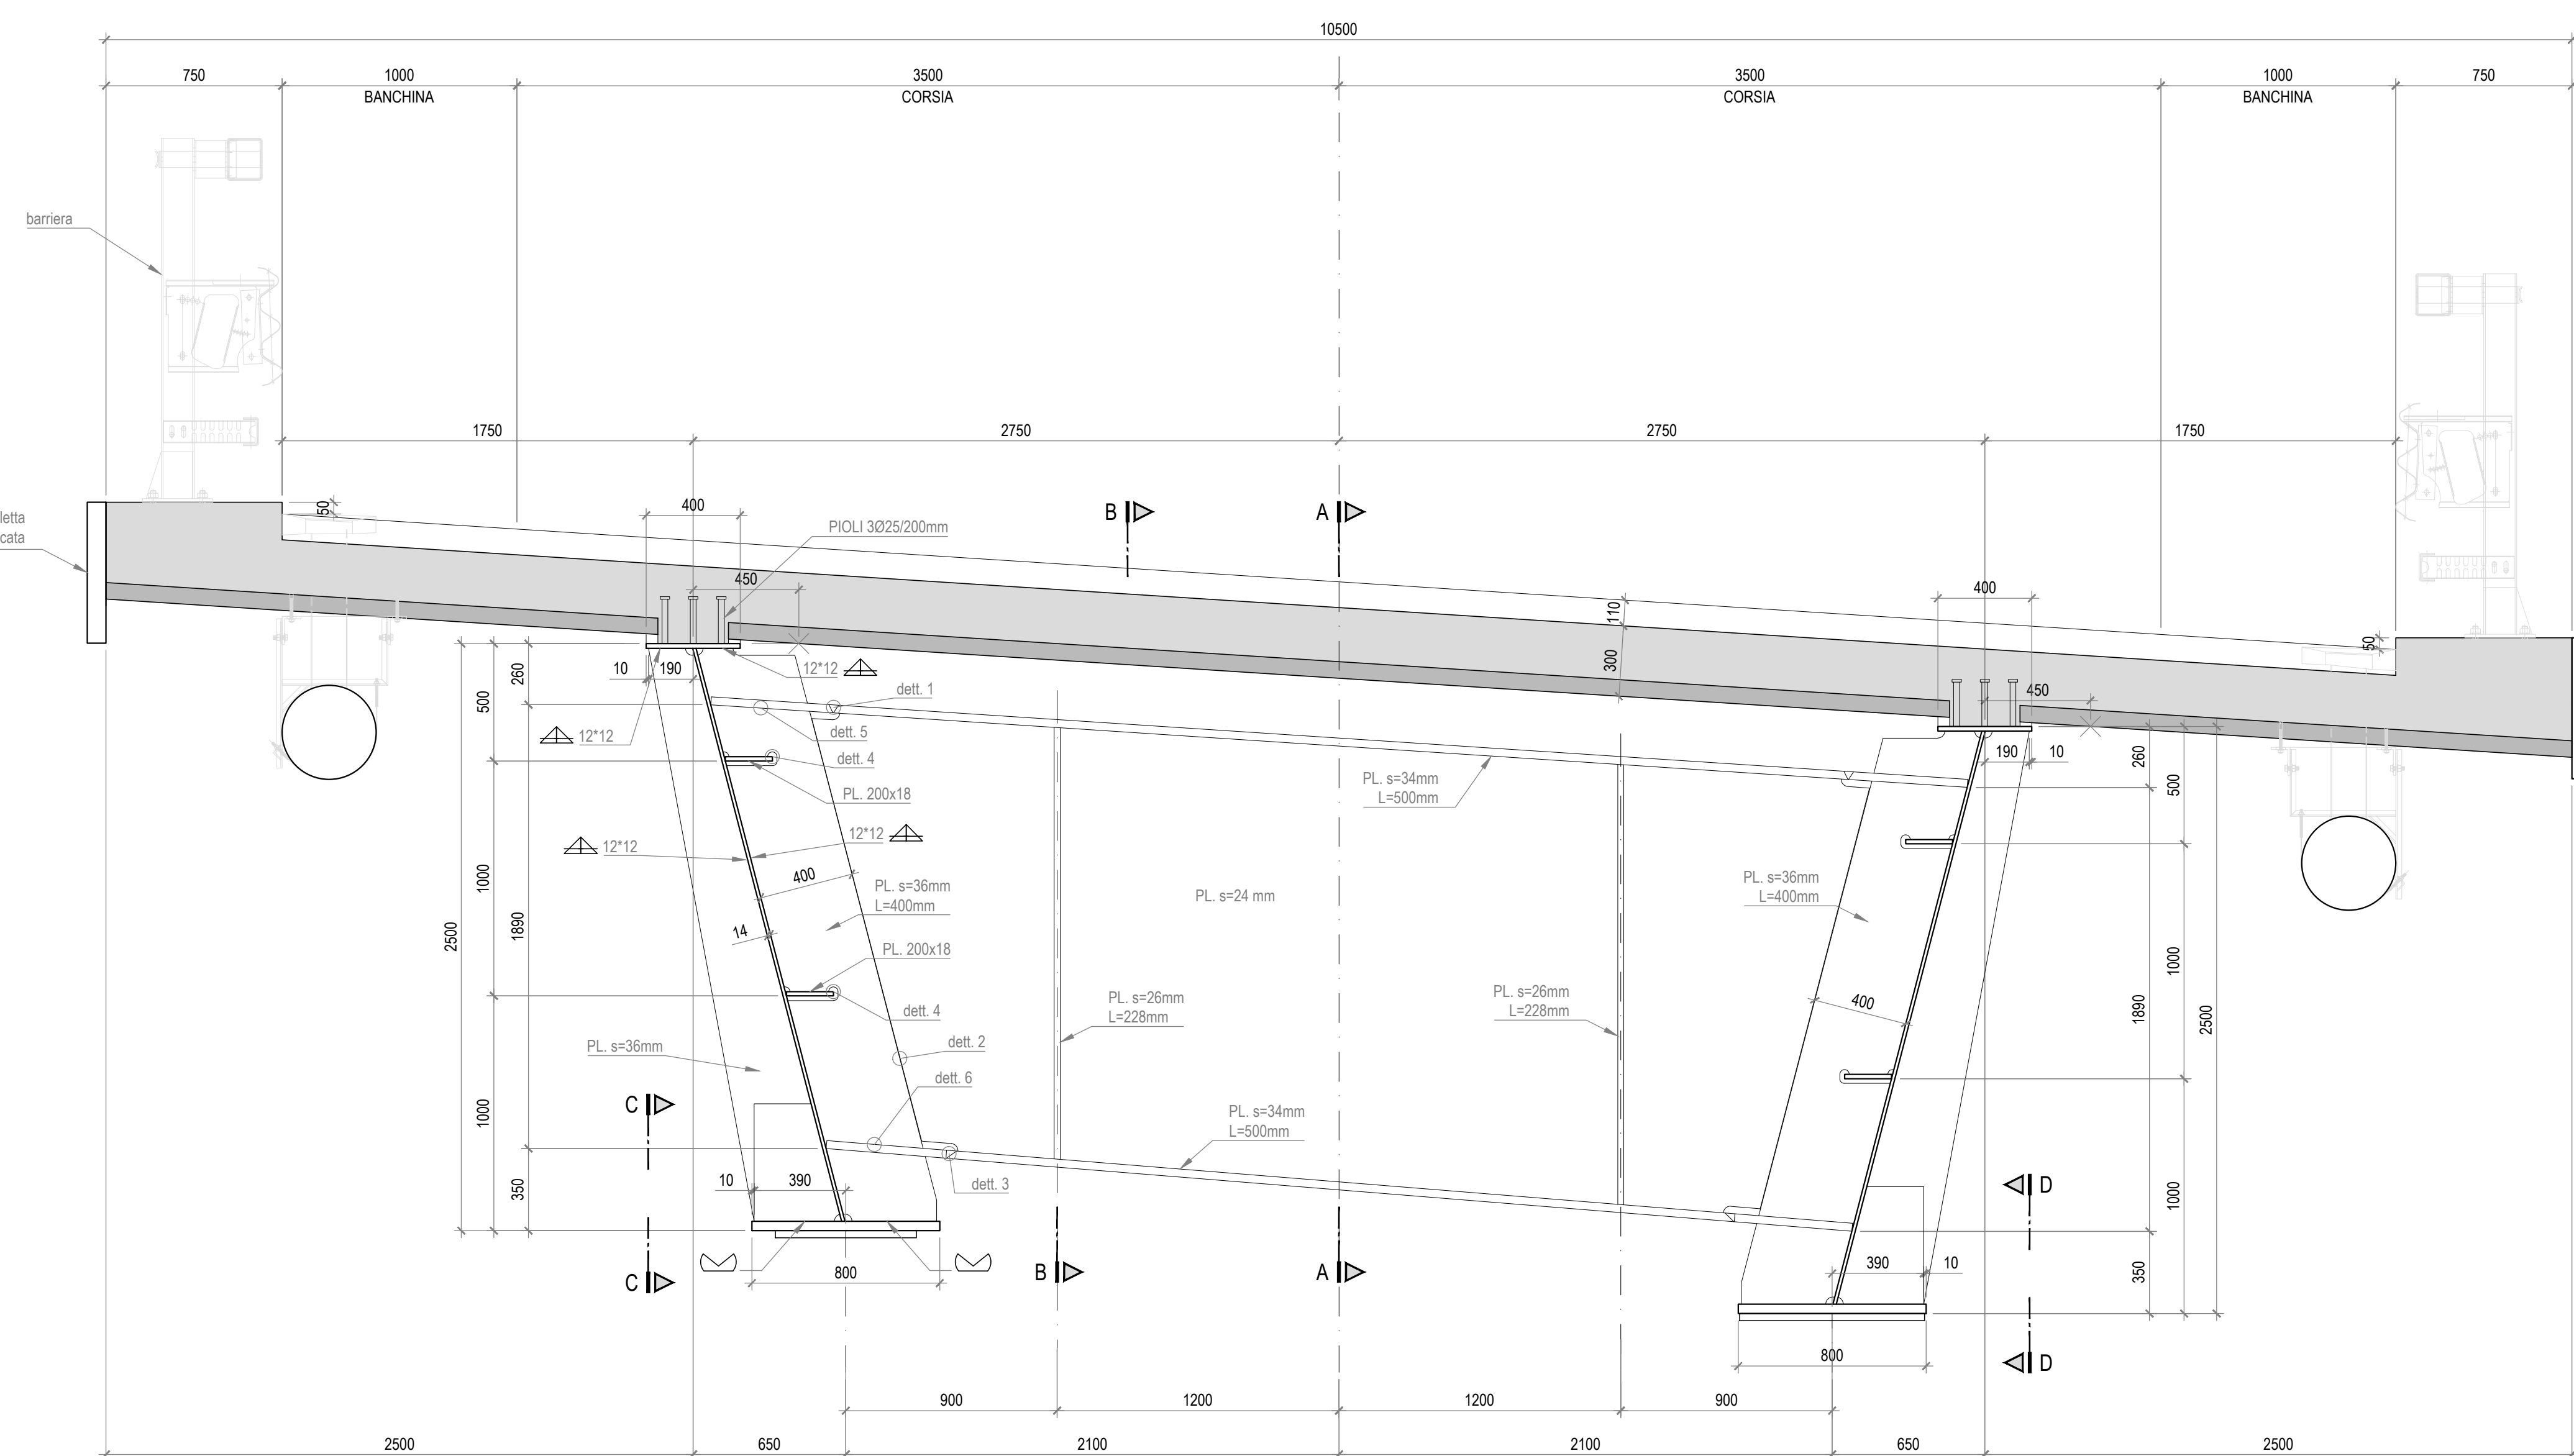


SLOTS NON INDICATI R=40mm

PIASTRE CON DIMENSIONI INDICATIVE, VARIABILI PER PENDENZE DIVERSE
VERIFICARE MONTAGGIO E ROTAZIONE ANGOLARE


SCALA 1:10

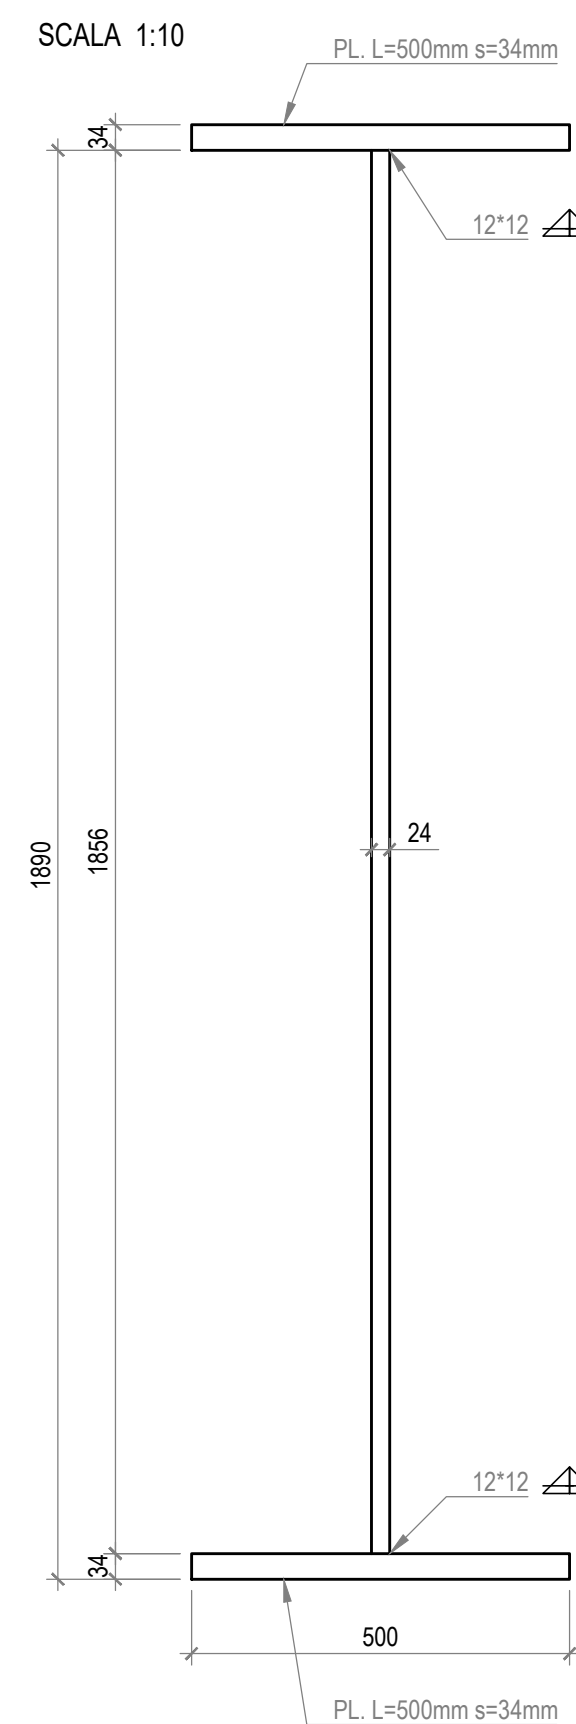


SCALA 1:10

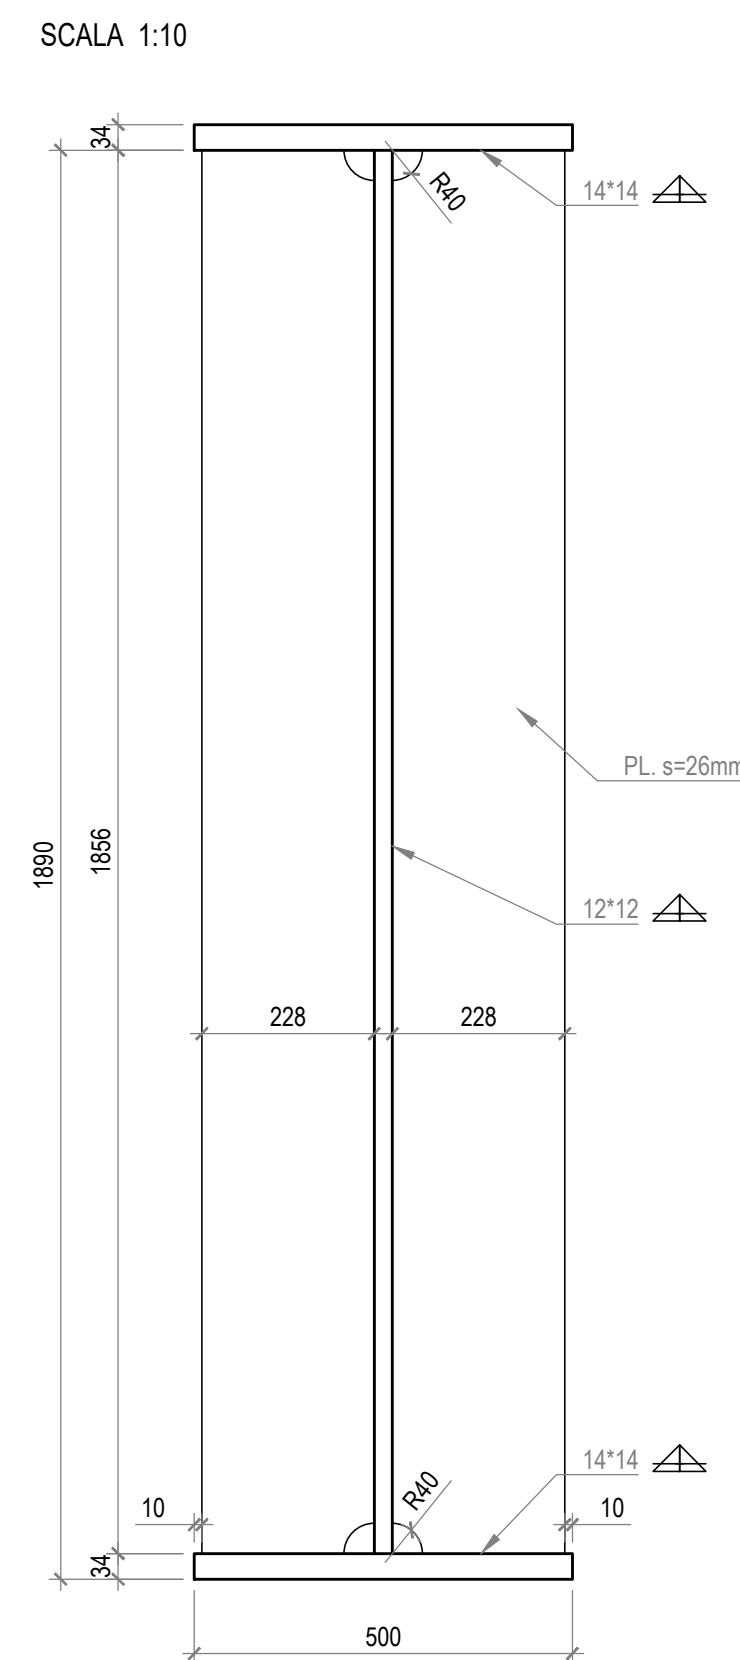


SCALA 1:2

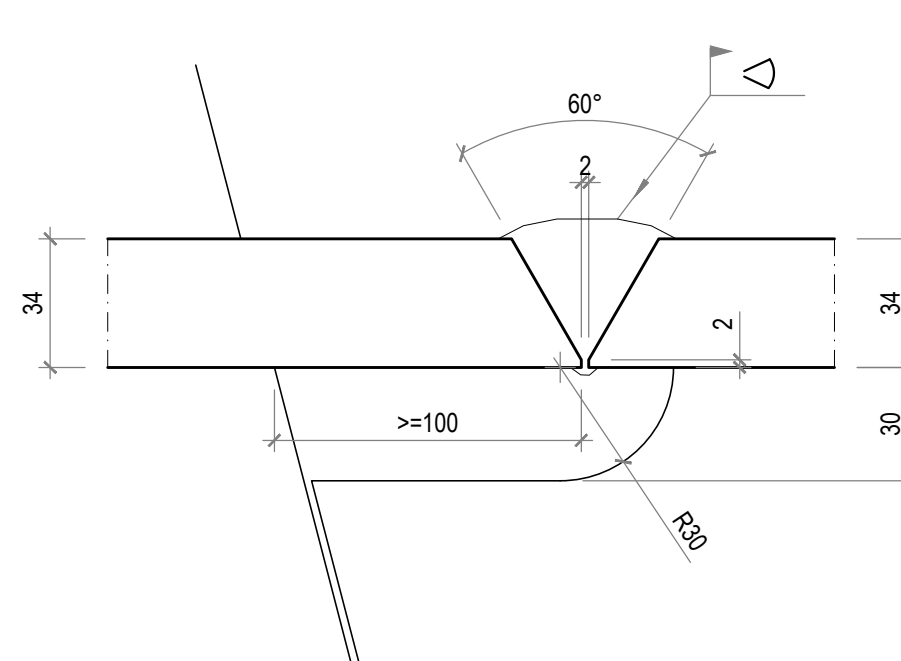


SCALA 1:2

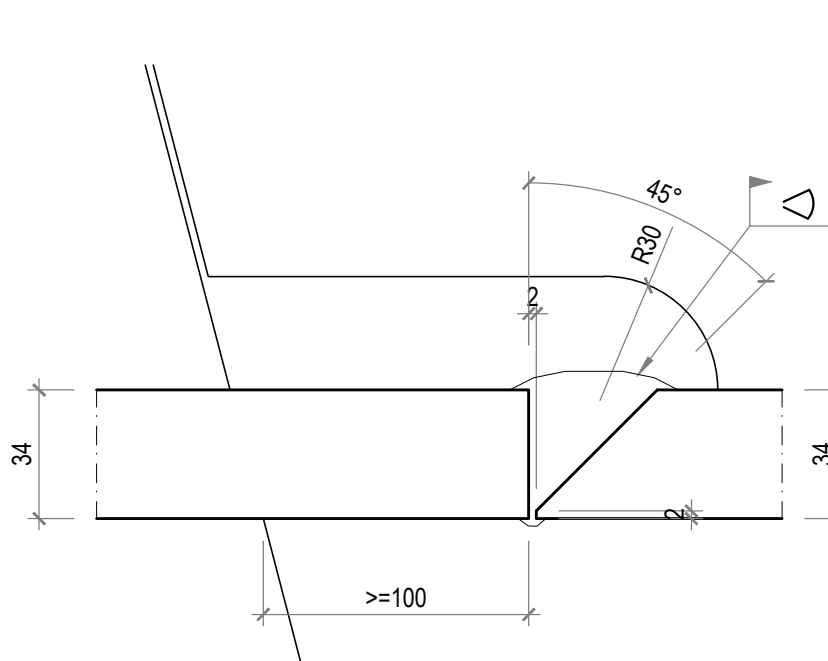


SCALA 1:2

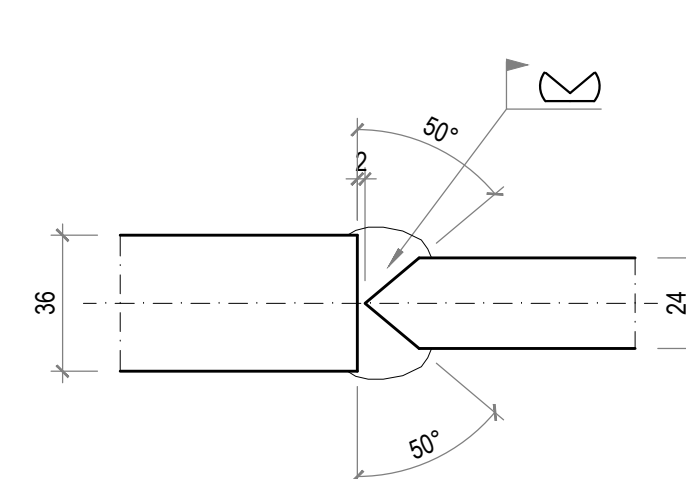


SCALA 1:2

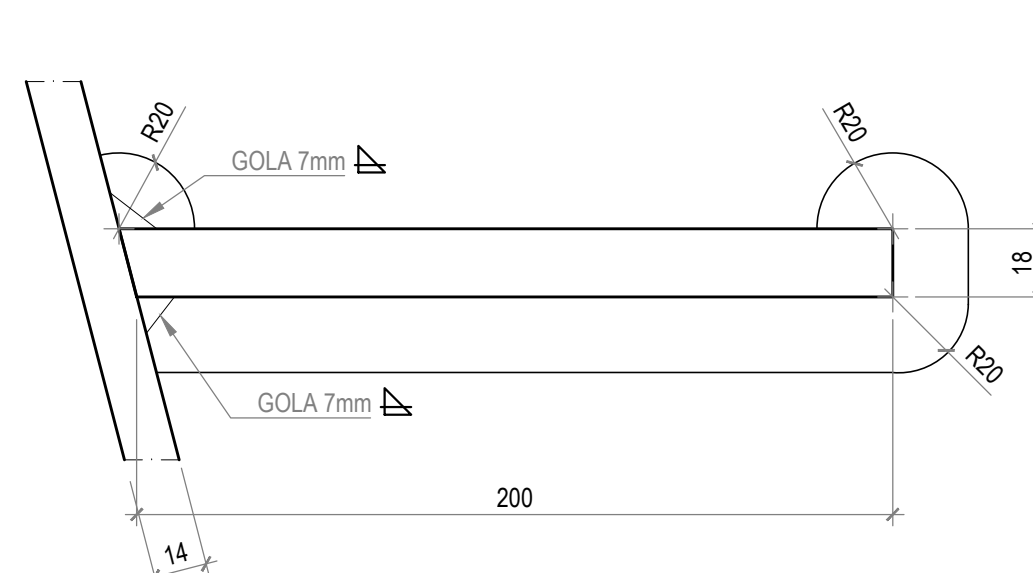

SCALA 1:20

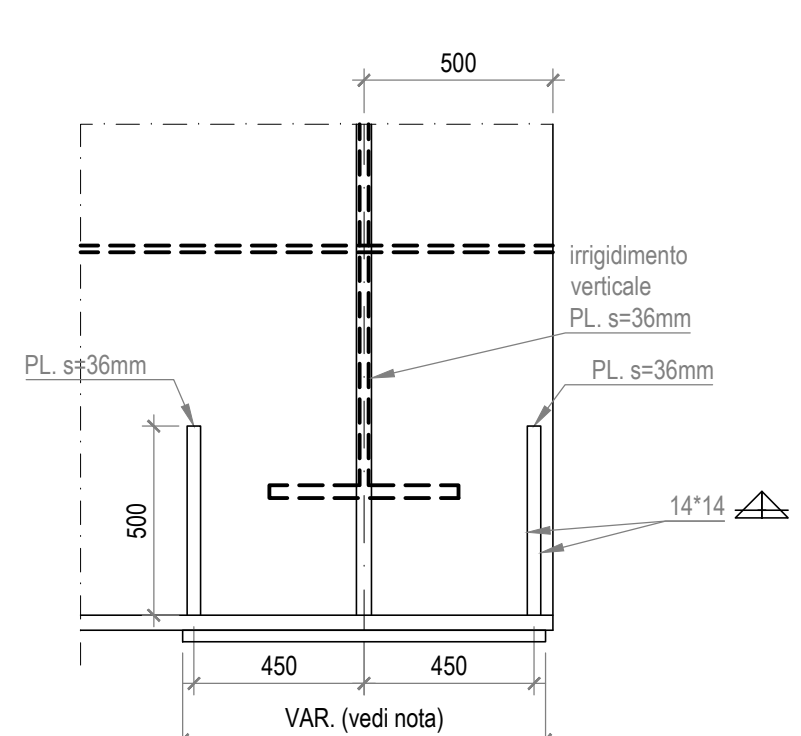


SCALA 1:20

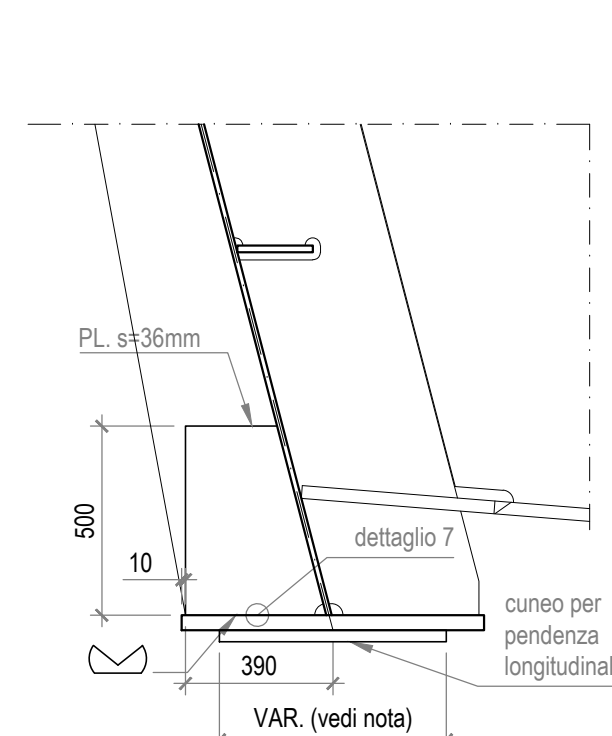


Nota dimensione cunei:
appoggio unidirezionale SpA:
min 600x980x30mm
appoggio unidirezionale SpB:
min 650x980x30mm

SCALA 1:20

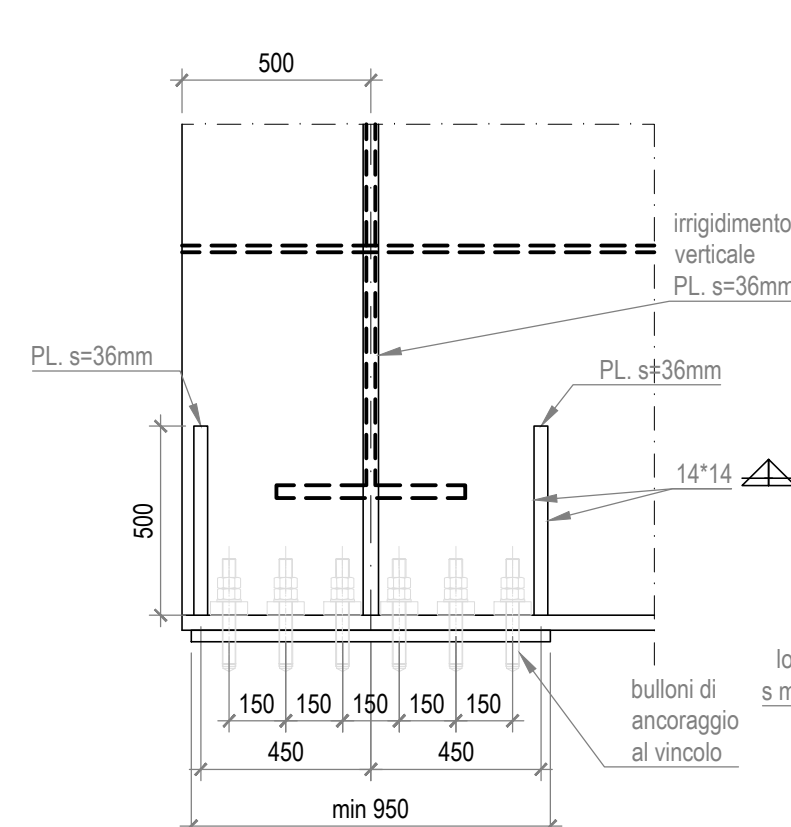

SCALA 1:20

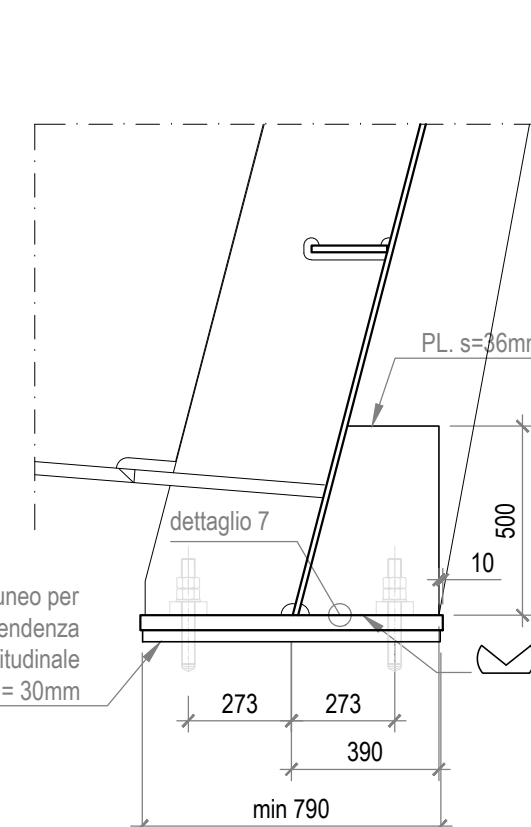

SCALA 1:2

